



STUDIO TECNICO arch. CARLOTTI MARIO  
via del campanile 2 - Foligno tel. 0742/61200

Oggetto: progetto di lottizzazione convenzionata  
di un comparto in zona C.1 di P.R.G.  
Foligno - Colle San Lorenzo.

Propriet.: soc. coop. a r.l. "IL COLLE" Foligno  
via del campanile 2

Urbanizzazione primaria - Allacci rete idrica e  
rete fognante

DATA PRESENTAZIONE

30 GIU. 1982

t  
a  
v  
o  
l  
i  
a  
**5**

scala 1:500

AGGIORNAMENTI

marzo 1983

RIFERIMENTO PROT.

12668/82

IL TECNICO

*Alvino Carlo*

IL PROPRIETARIO

*EGS S.p.A.*

PER ACCETTAZIONE:

*Gianfranco Sorbi*

COMUNE DI FOLIGNO - URBANISTICA

FAVOREVOLE

E RELATIVE CONDIZIONI

N.B. SEZ. Y-Y - VEDI TAV. 5


SEZ. Z-Z - VEDI TAV. 6/bis

SEZ. X-X - VEDI LOTTIZZAZIONE PROPRIETA' SORBI

APPROVATO CON DELIBERA C.C.  
N. 472 del 26.11.83

# PLANIMETRIA 1:500

- ACQUEDOTTO
- FOGNATURA ACQUE BIANCHE
- FOGNATURA ACQUE NERE
- DEPURATORE

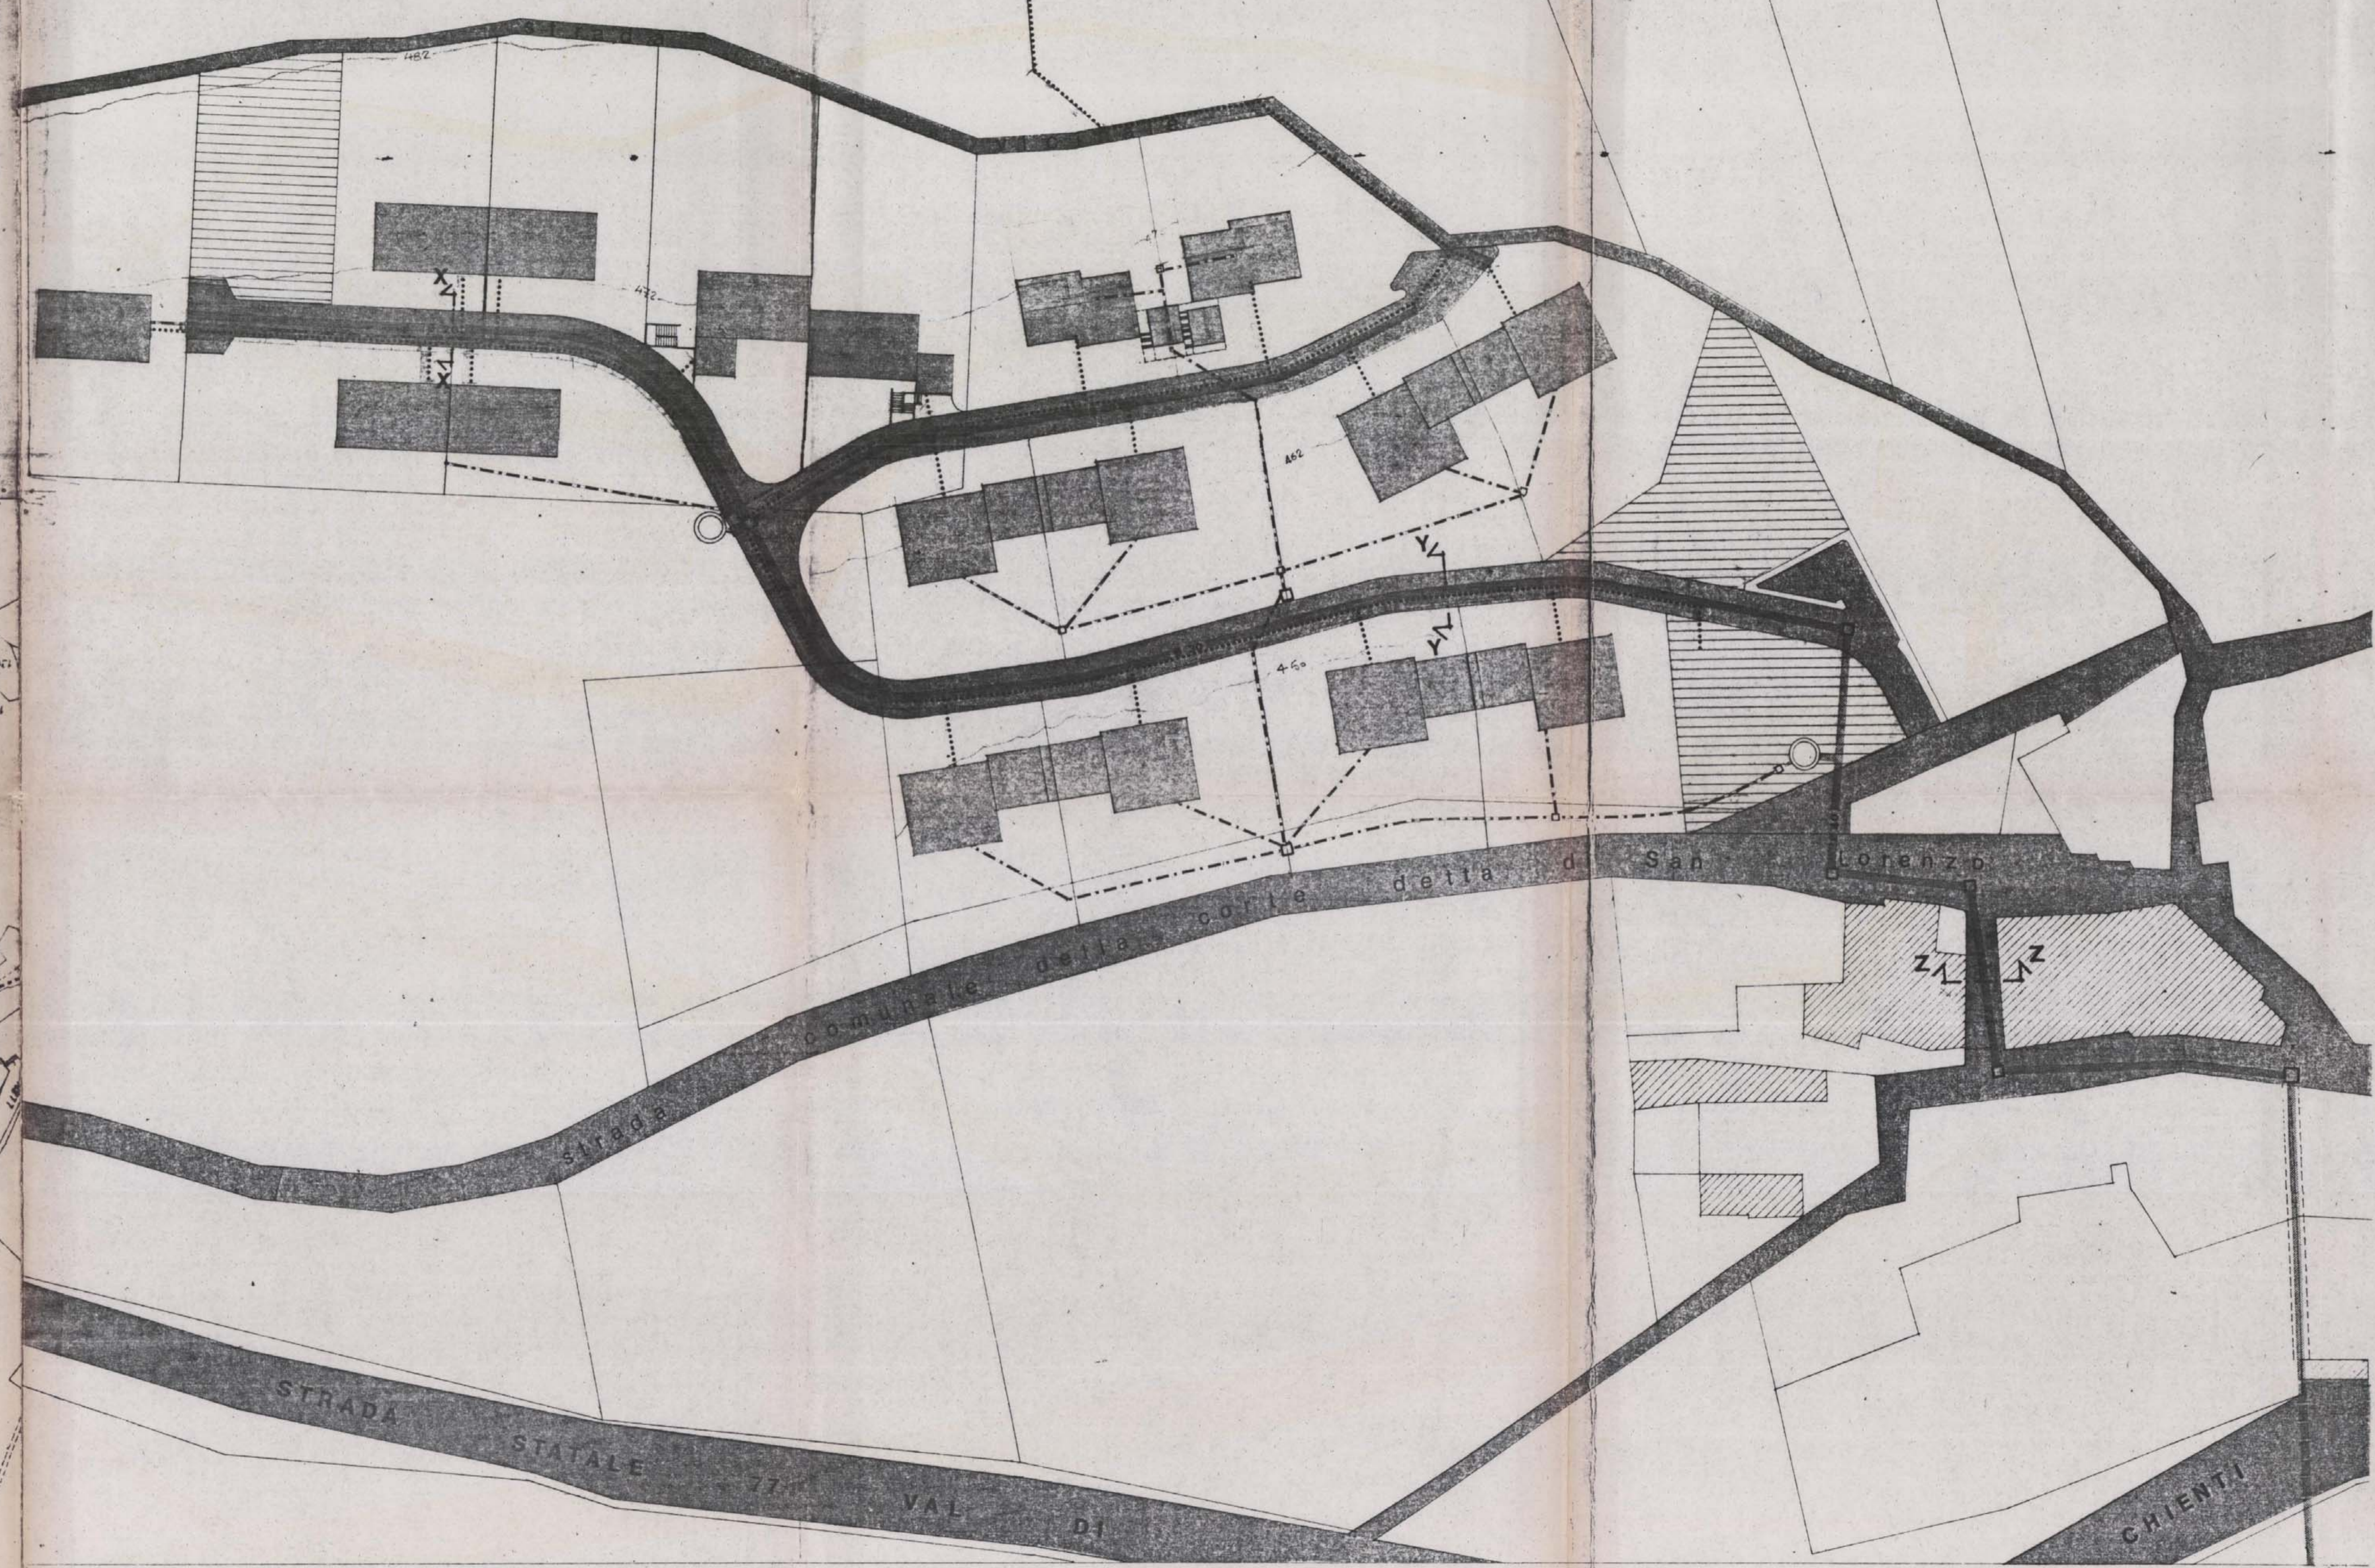

SERBATOIO DI COLLE SAN  
LORENZO QUOTA 482

