

Comune di Foligno

PROGETTO DI LOTTIZZAZIONE  
CONVENZIONATA  
A FOLIGNO LOC. PACIANA  
PROP. TACCONI LUIGI

SCHEMA DISTRIBUTIVO  
URBANIZZAZIONE PRIMARIA

Tav.

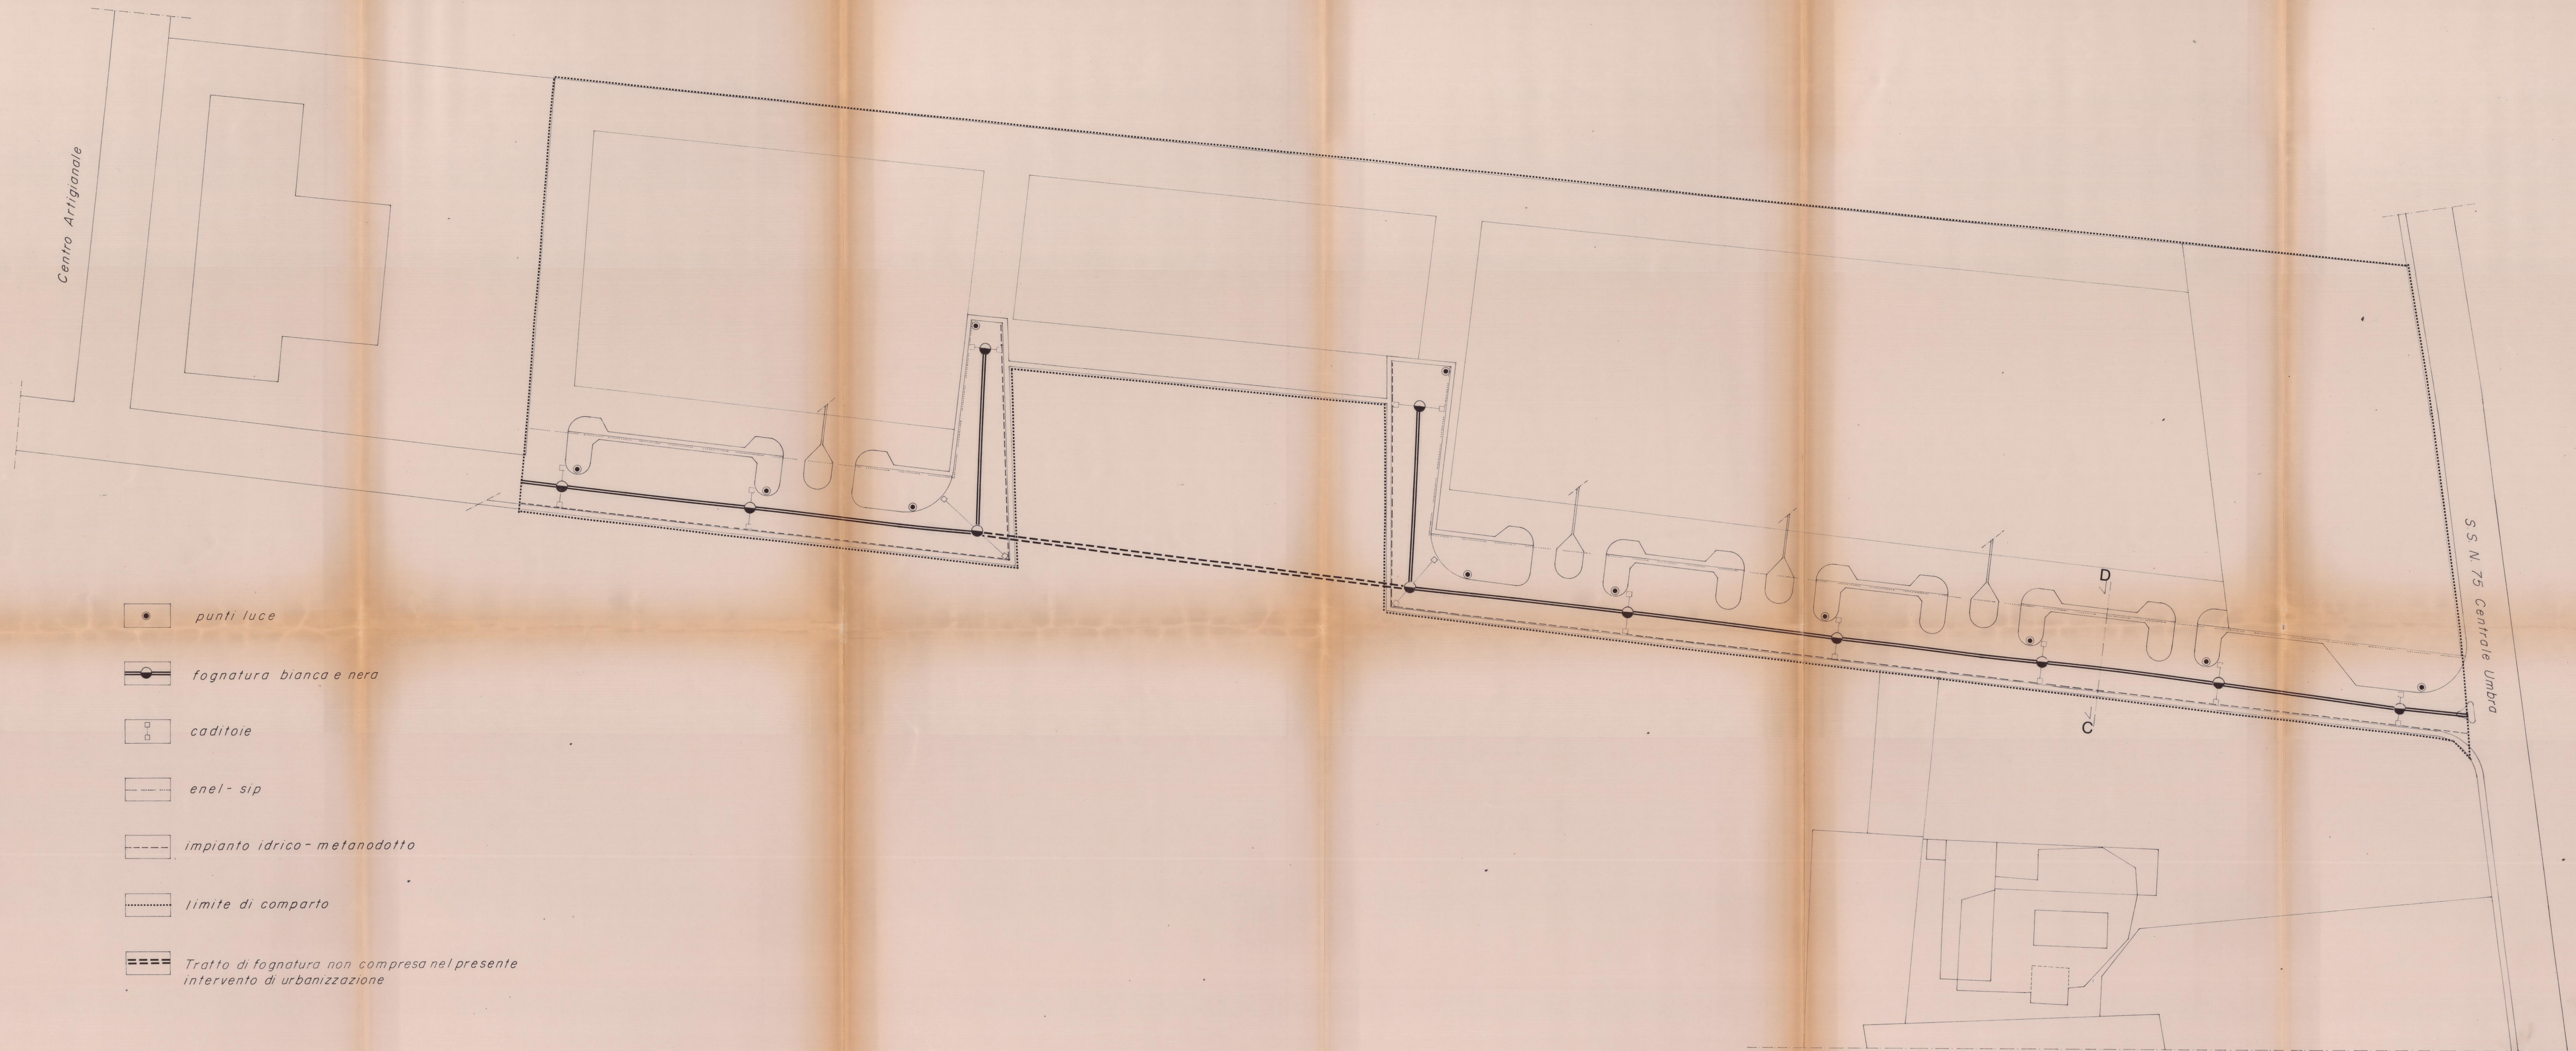
**4**

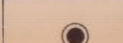

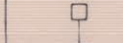
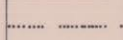
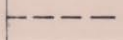
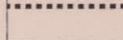
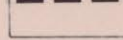
data Febbraio '85  
scala 1:500

PROGETTO REDATTO DALLO STUDIO TECNICO ASSOCIATO DI PROGETTAZIONE INTERDISCIPLINARE



ESAMINATO CON PARERE            E RELATIVE CONDIZIONI  
DALLA COMMISSIONE            NELLA SEDUTA DEL 24.6.85  
URBANISTICA            IL SIG.           



-  punti luce
-  fognatura bianca e nera
-  caditoie
-  enel - sip
-  impianto idrico - metanodotto
-  limite di comparto
-  Tratto di fognatura non compresa nel presente intervento di urbanizzazione