

Comune di Foligno

PROGETTO DI LOTTIZZAZIONE
CONVENZIONATA
A FOLIGNO LOC. PACIANA
PROP.: TACCONI LUIGI

SCHEMA DISTRIBUTIVO
URBANIZZAZIONE PRIMARIA
SEZIONE C-D

Tav.


6

data Febbraio '65
scala 1:50

PROGETTO REDATTO DALLO STUDIO TECNICO ASSOCIATO DI PROGETTAZIONE INTERDISCIPLINARE



COMUNE DI FOLIGNO - URBANISTICA
ESAMINATO CON PARERE FAVOREVOLE E RELATIVE CONDIZIONI
DALLA COMMISSIONE URBANISTICA NELLA SEDUTA DEL 24.6.81
Il Segretario

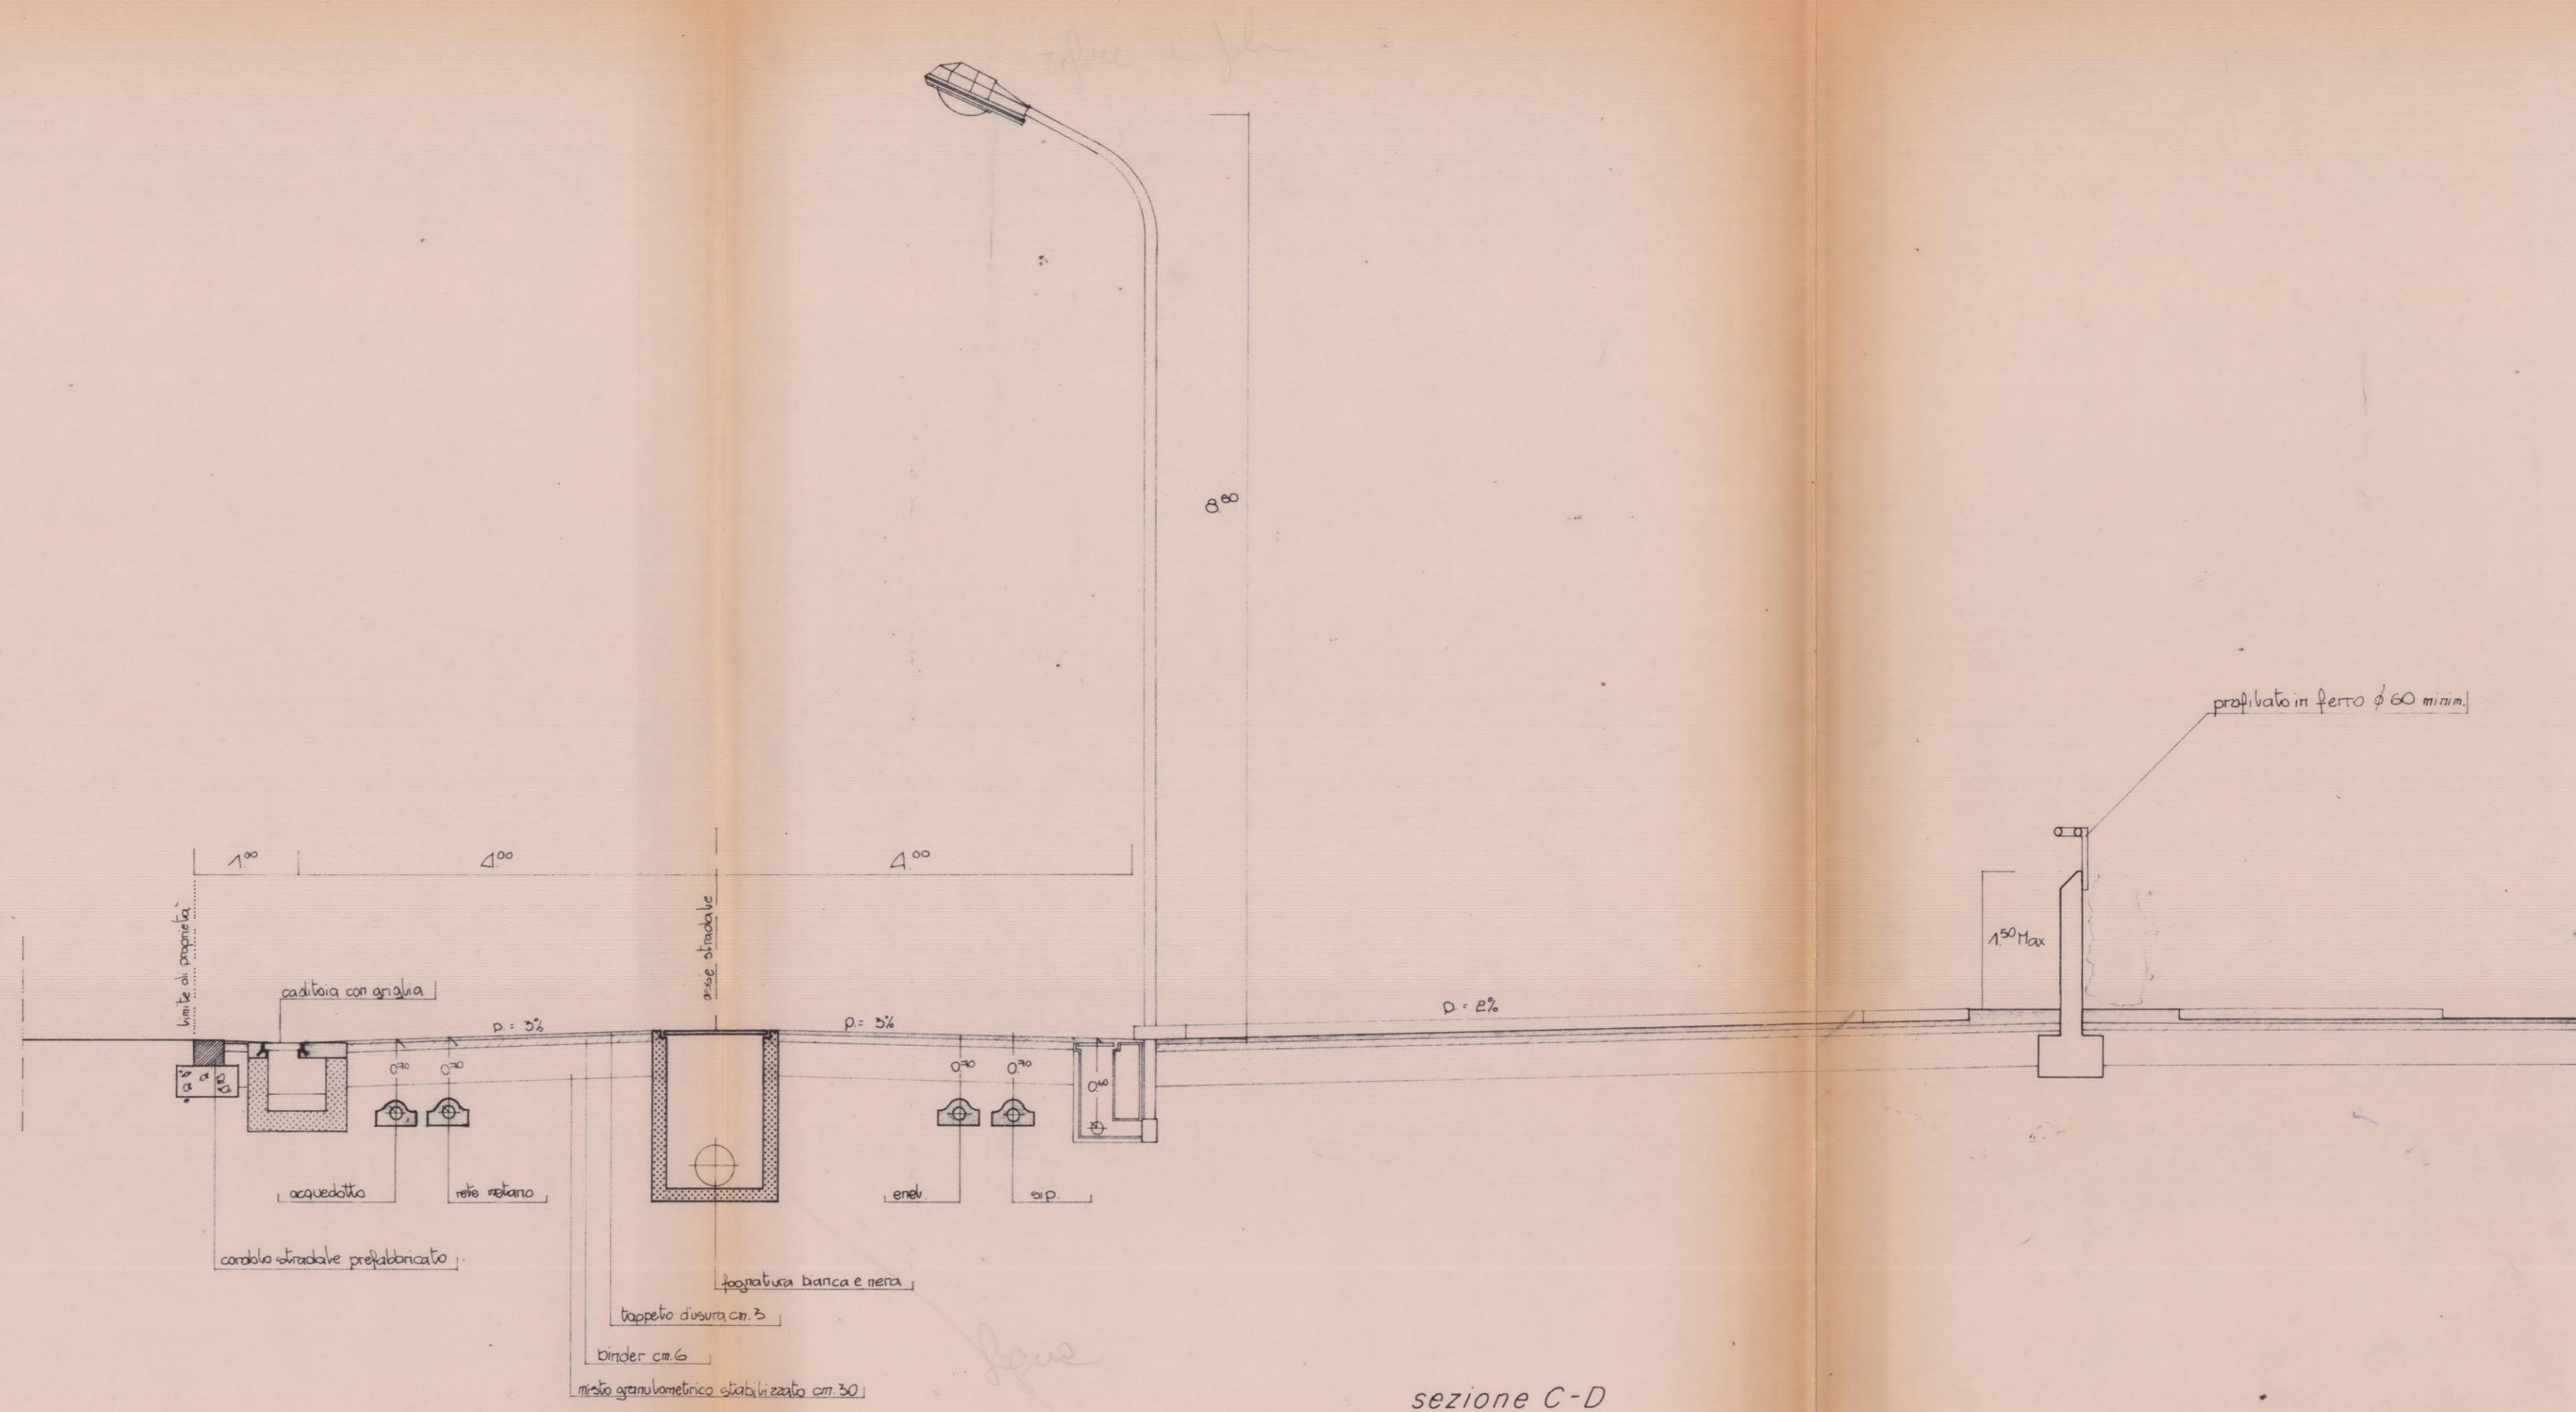

sezione C-D