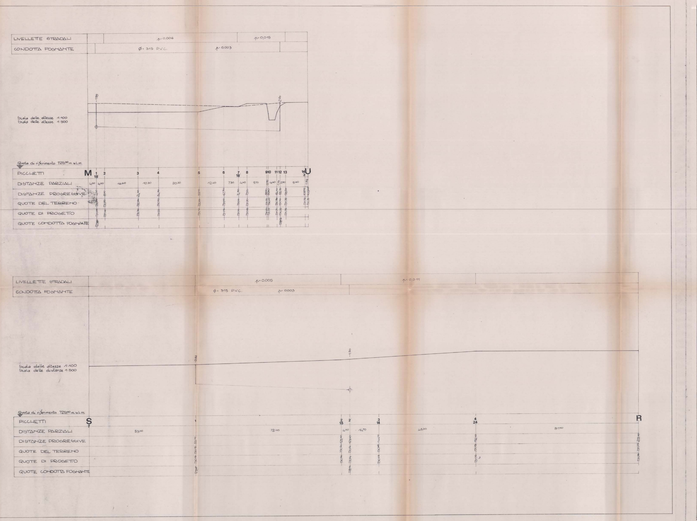

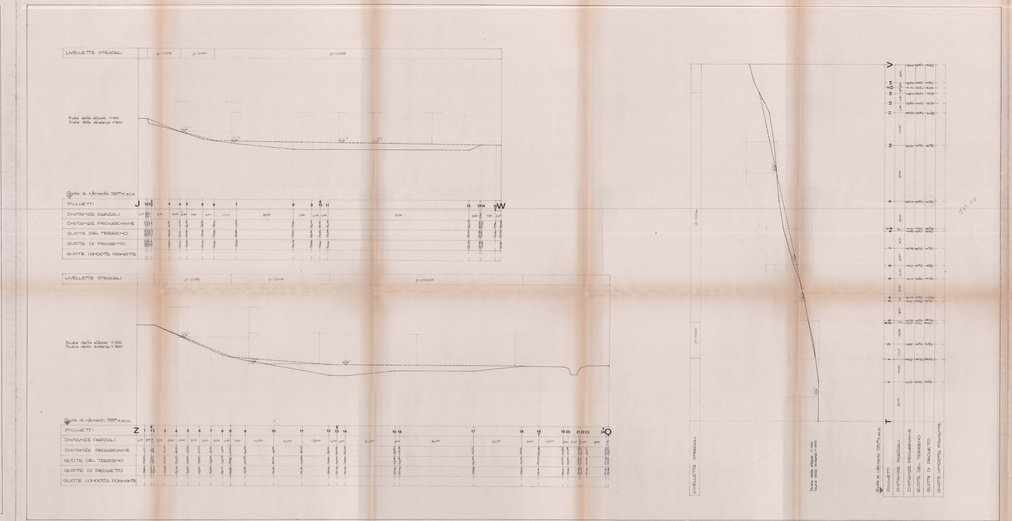

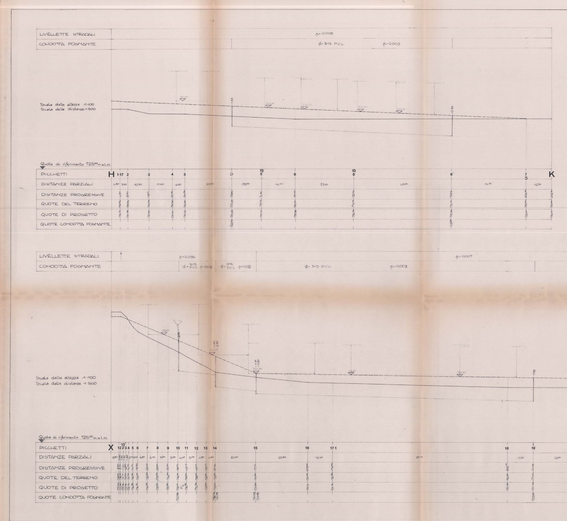

Comune di Foligno

PROGETTO per la realizzazione del Centro Artigiani di Colfiorito

Profili Stradali e Fognatura

Tav. **5**

Ditta: Marzo 85

Consorzio Artigiani di Colfiorito

scala 1:500
1:100


COMUNE DI FOLIGNO - URBANISTICA

Approvato con delibera n. 2 del 21.01.1992

Direzione Urbanistica
Arch. Gianfranco Ciarlantini
Ing. Giuseppe Ciarlantini