

VERCHIANO



Comune di Foligno
PROGETTO: per la realizzazione del Centro
Artigiani di Verchiano

Planimetria generale

Tav. **3**
data: Marzo 85
scala: 1:500


Consorzio Artigiani di Verchiano

PROGETTO REDATTO DALLO STUDIO TECNICO ASSOCIATO DI PROGETTAZIONE INTERDISCIPLINARE

APPROVATO CON DELIBERA C.C.
N. 143 del 21-3-85



COMUNE DI FOLIGNO - URBANISTICA
ESAMINATO CON PARERE FAVOREVOLE E RELATIVE CONDIZIONI
~~SFAVOREVOLE~~
DALLA COMMISSIONE EDILIZIA NELLA SEDUTA DEL 14-3-85
URBANISTICA
Il Segretario

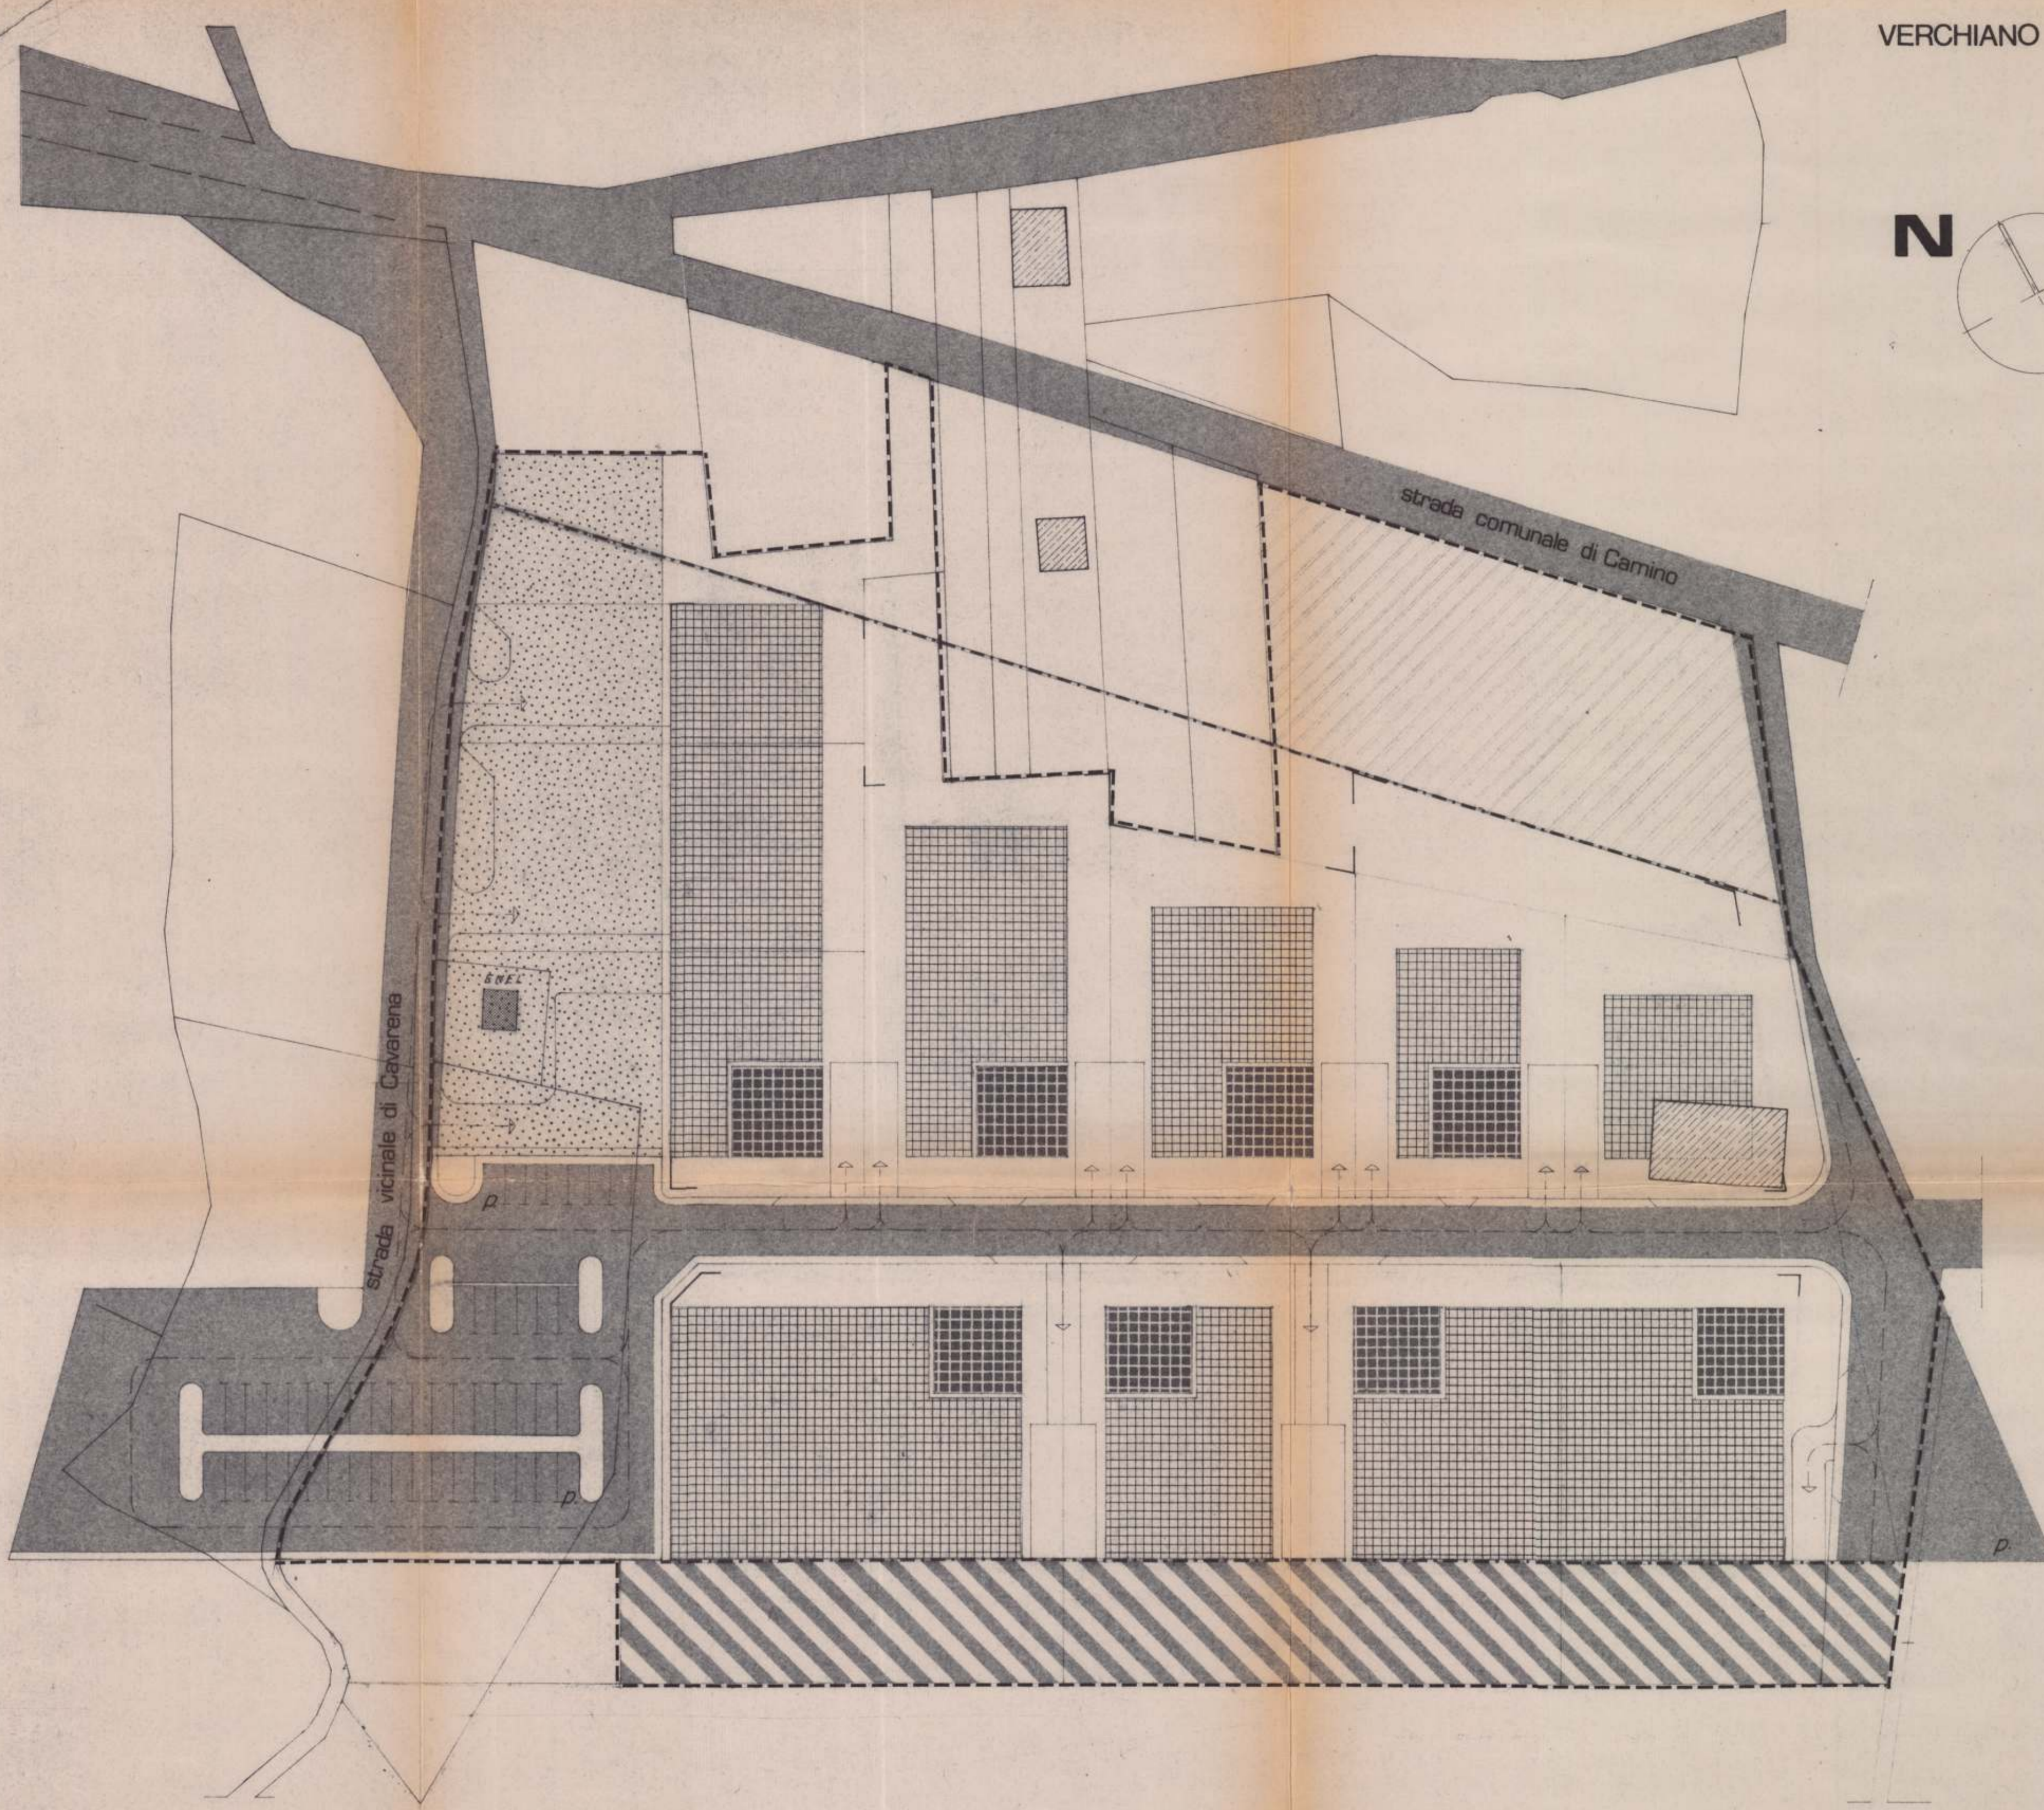

- esistenze*
- limite di comparto*
- edifici artigianali*
- edifici con residenza*
- strade e parcheggi*
- verde privato*
- limite edificabile*
- area agricola di pertinenza*
- area per attrezzature a servizio della strada*