


VERCHIANO

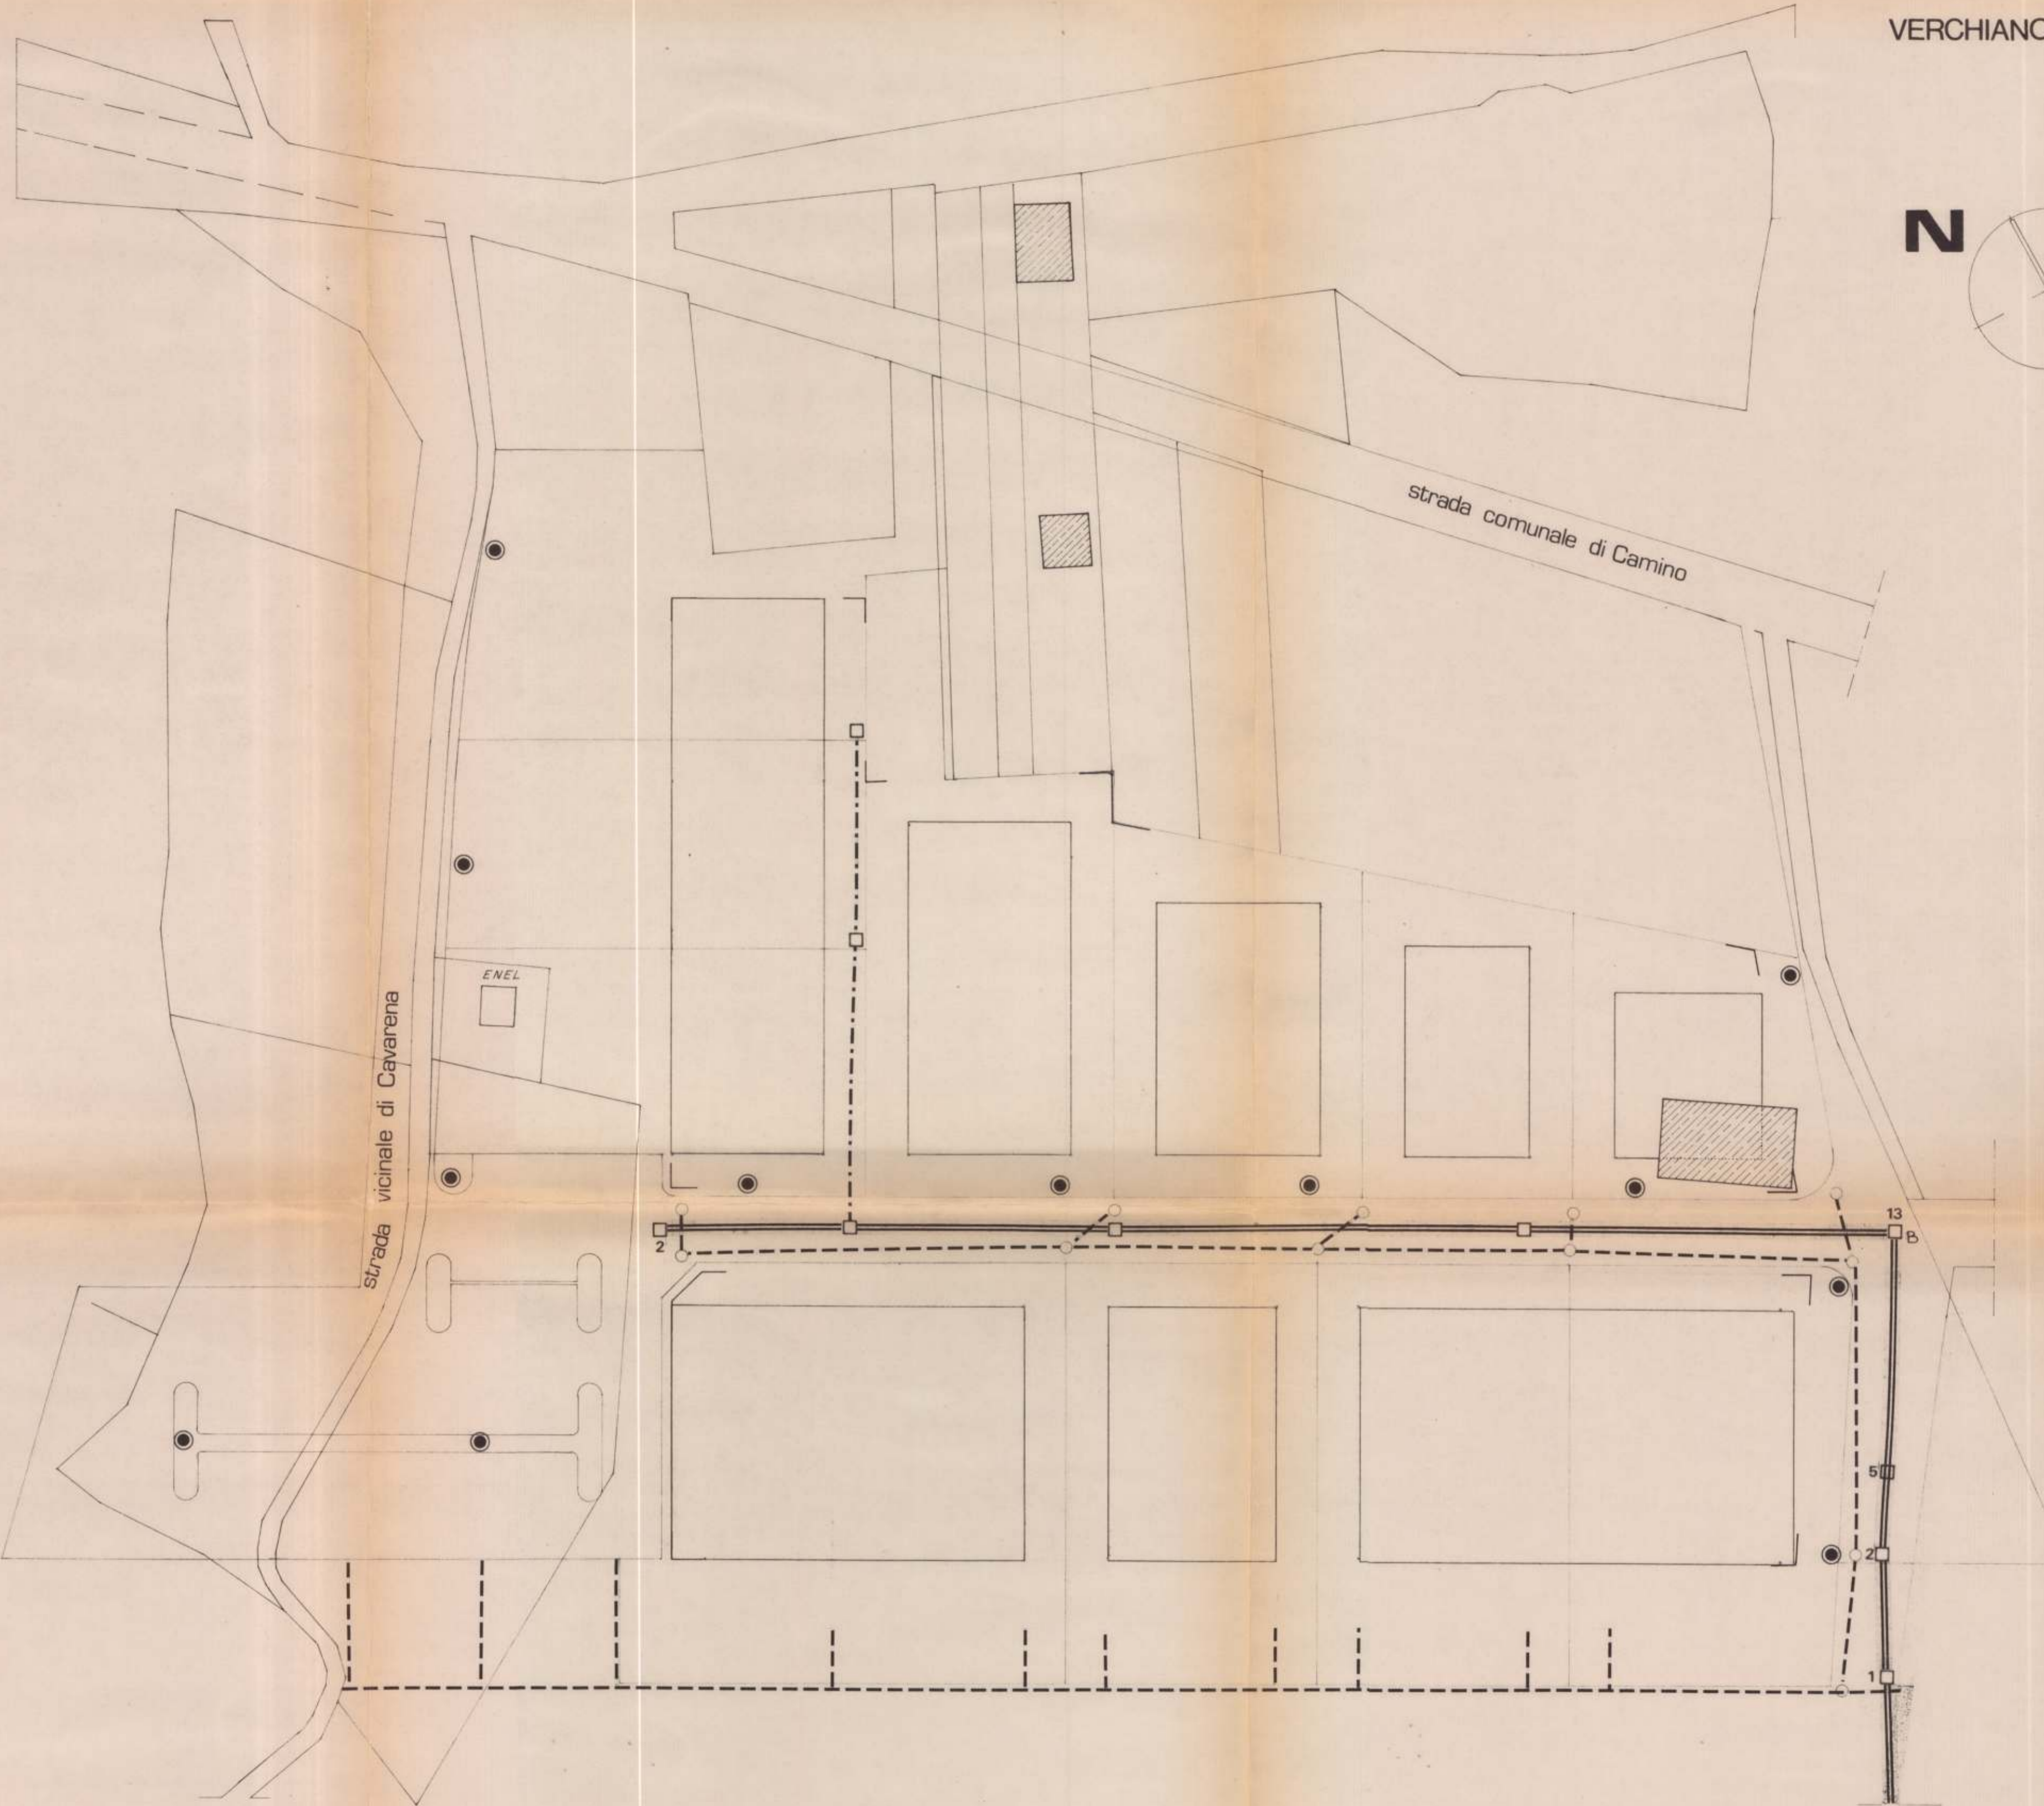

- punti luce
- caditoie
- pozzetti
- fognatura privata
- fognatura bianca
- fognatura nera

Comune di Foligno

PROGETTO: per la realizzazione del Centro Artigiani di Verchiano

Tracciati Opere Urbanizzazione

Tav.

5

data: Marzo 85

Consorzio Artigiani di Verchiano

scala: 1:500

PROGETTO REDATTO DALLO STUDIO TECNICO ASSOCIATO DI PROGETTAZIONE INTERDISCIPLINARE



APPROVATO CON DELIBERA C.C. N. 143 del 21-3-85

ESAMINATO CON PARERE FAVOREVOLE E RELATIVE CONDIZIONI  
 DALLA COMMISSIONE URBANISTICA NELLA SEDUTA DEL 19-3-85  
 Il Segretario