



APPROVATO CON DELIBERA C.C.
 N. 6 del 10/01/1989

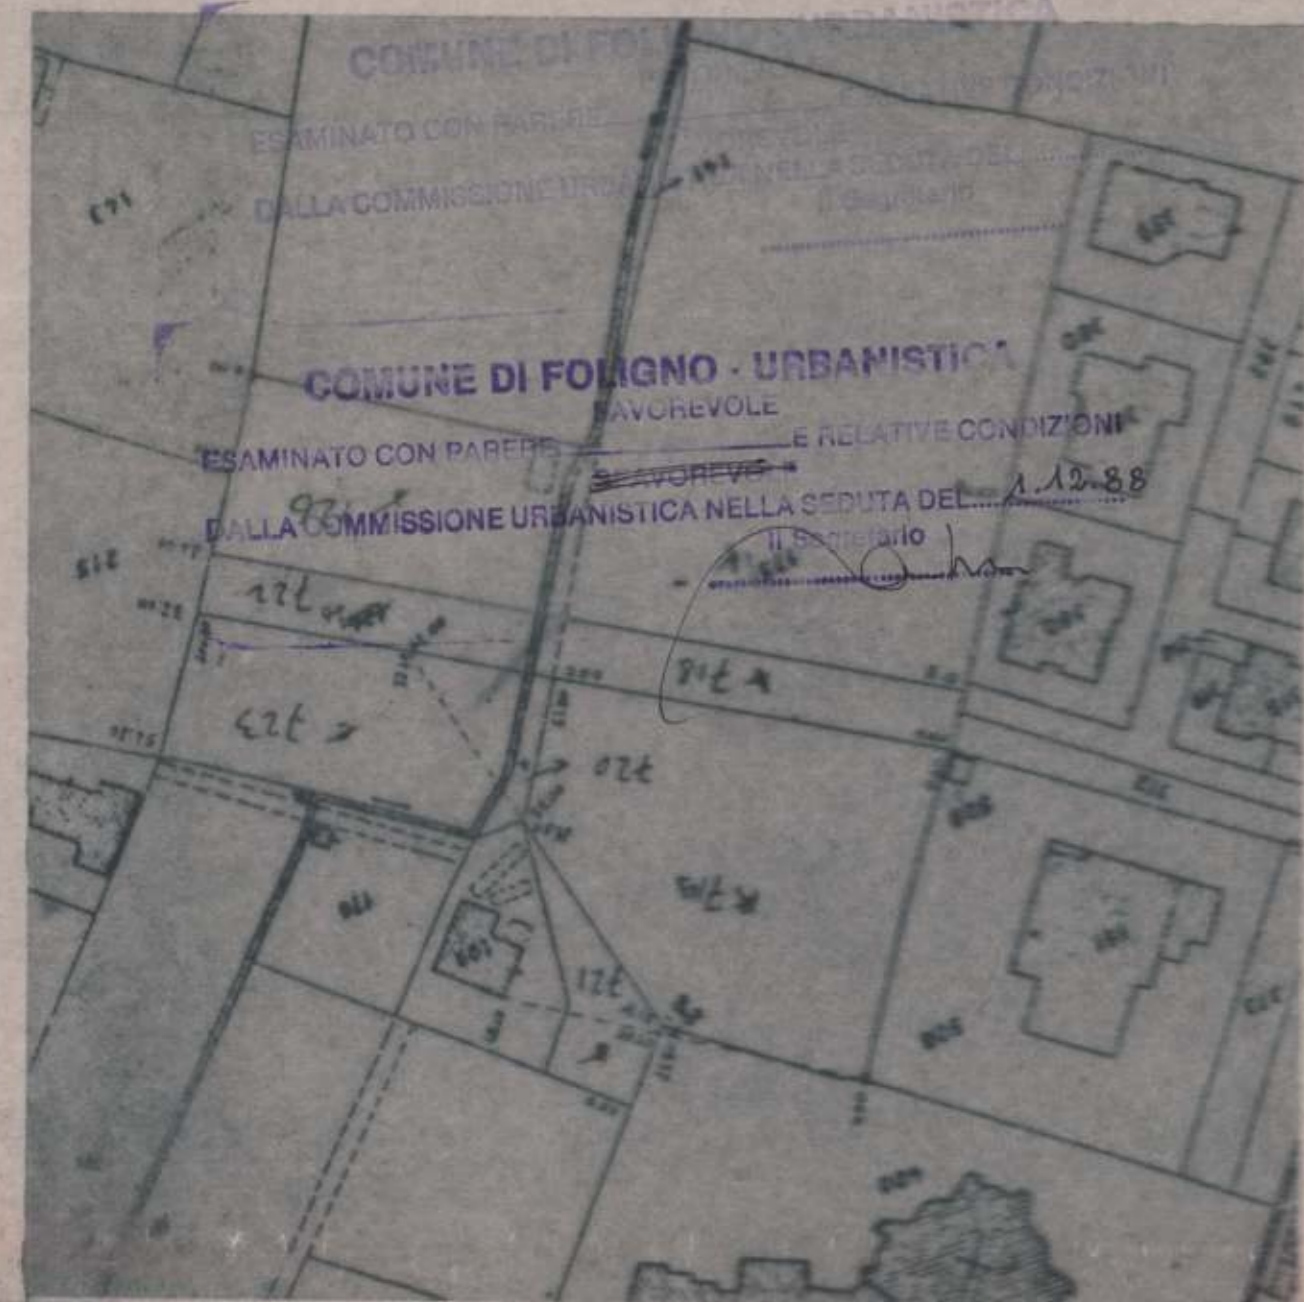


planimetria catastale 1:1000
 foglio 175
 partic. 175-126

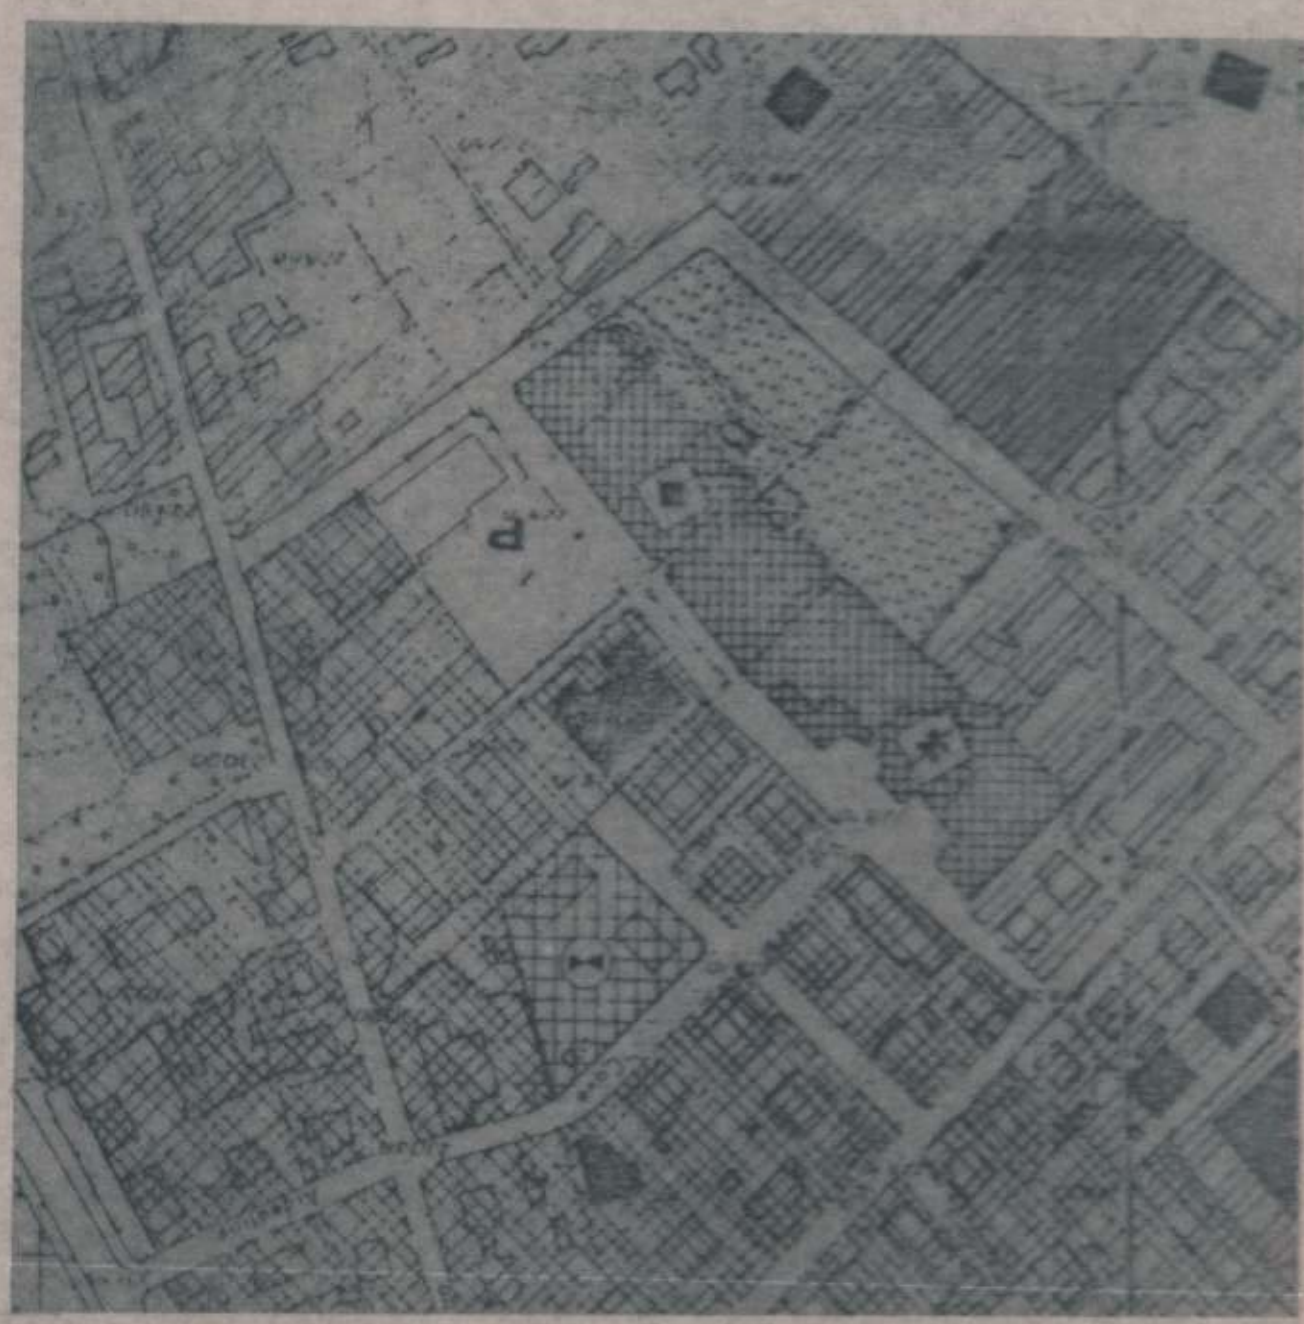

estratto di P.R.G. 1:2000

parametri urbanistici
 P.R.G. zona BS₂ - sup. territoriale mq. 5740
 It = 2 mc/mq H.max = 12.50 m
 volume edificabile mc 10280
 area destinata a verde pubblico 5mq/100mc = mq. 514,00
 area destinata a parcheggio pubblico 1mq/20mc = mq. 514,00
 totale aree da cedere mq. 1028,00

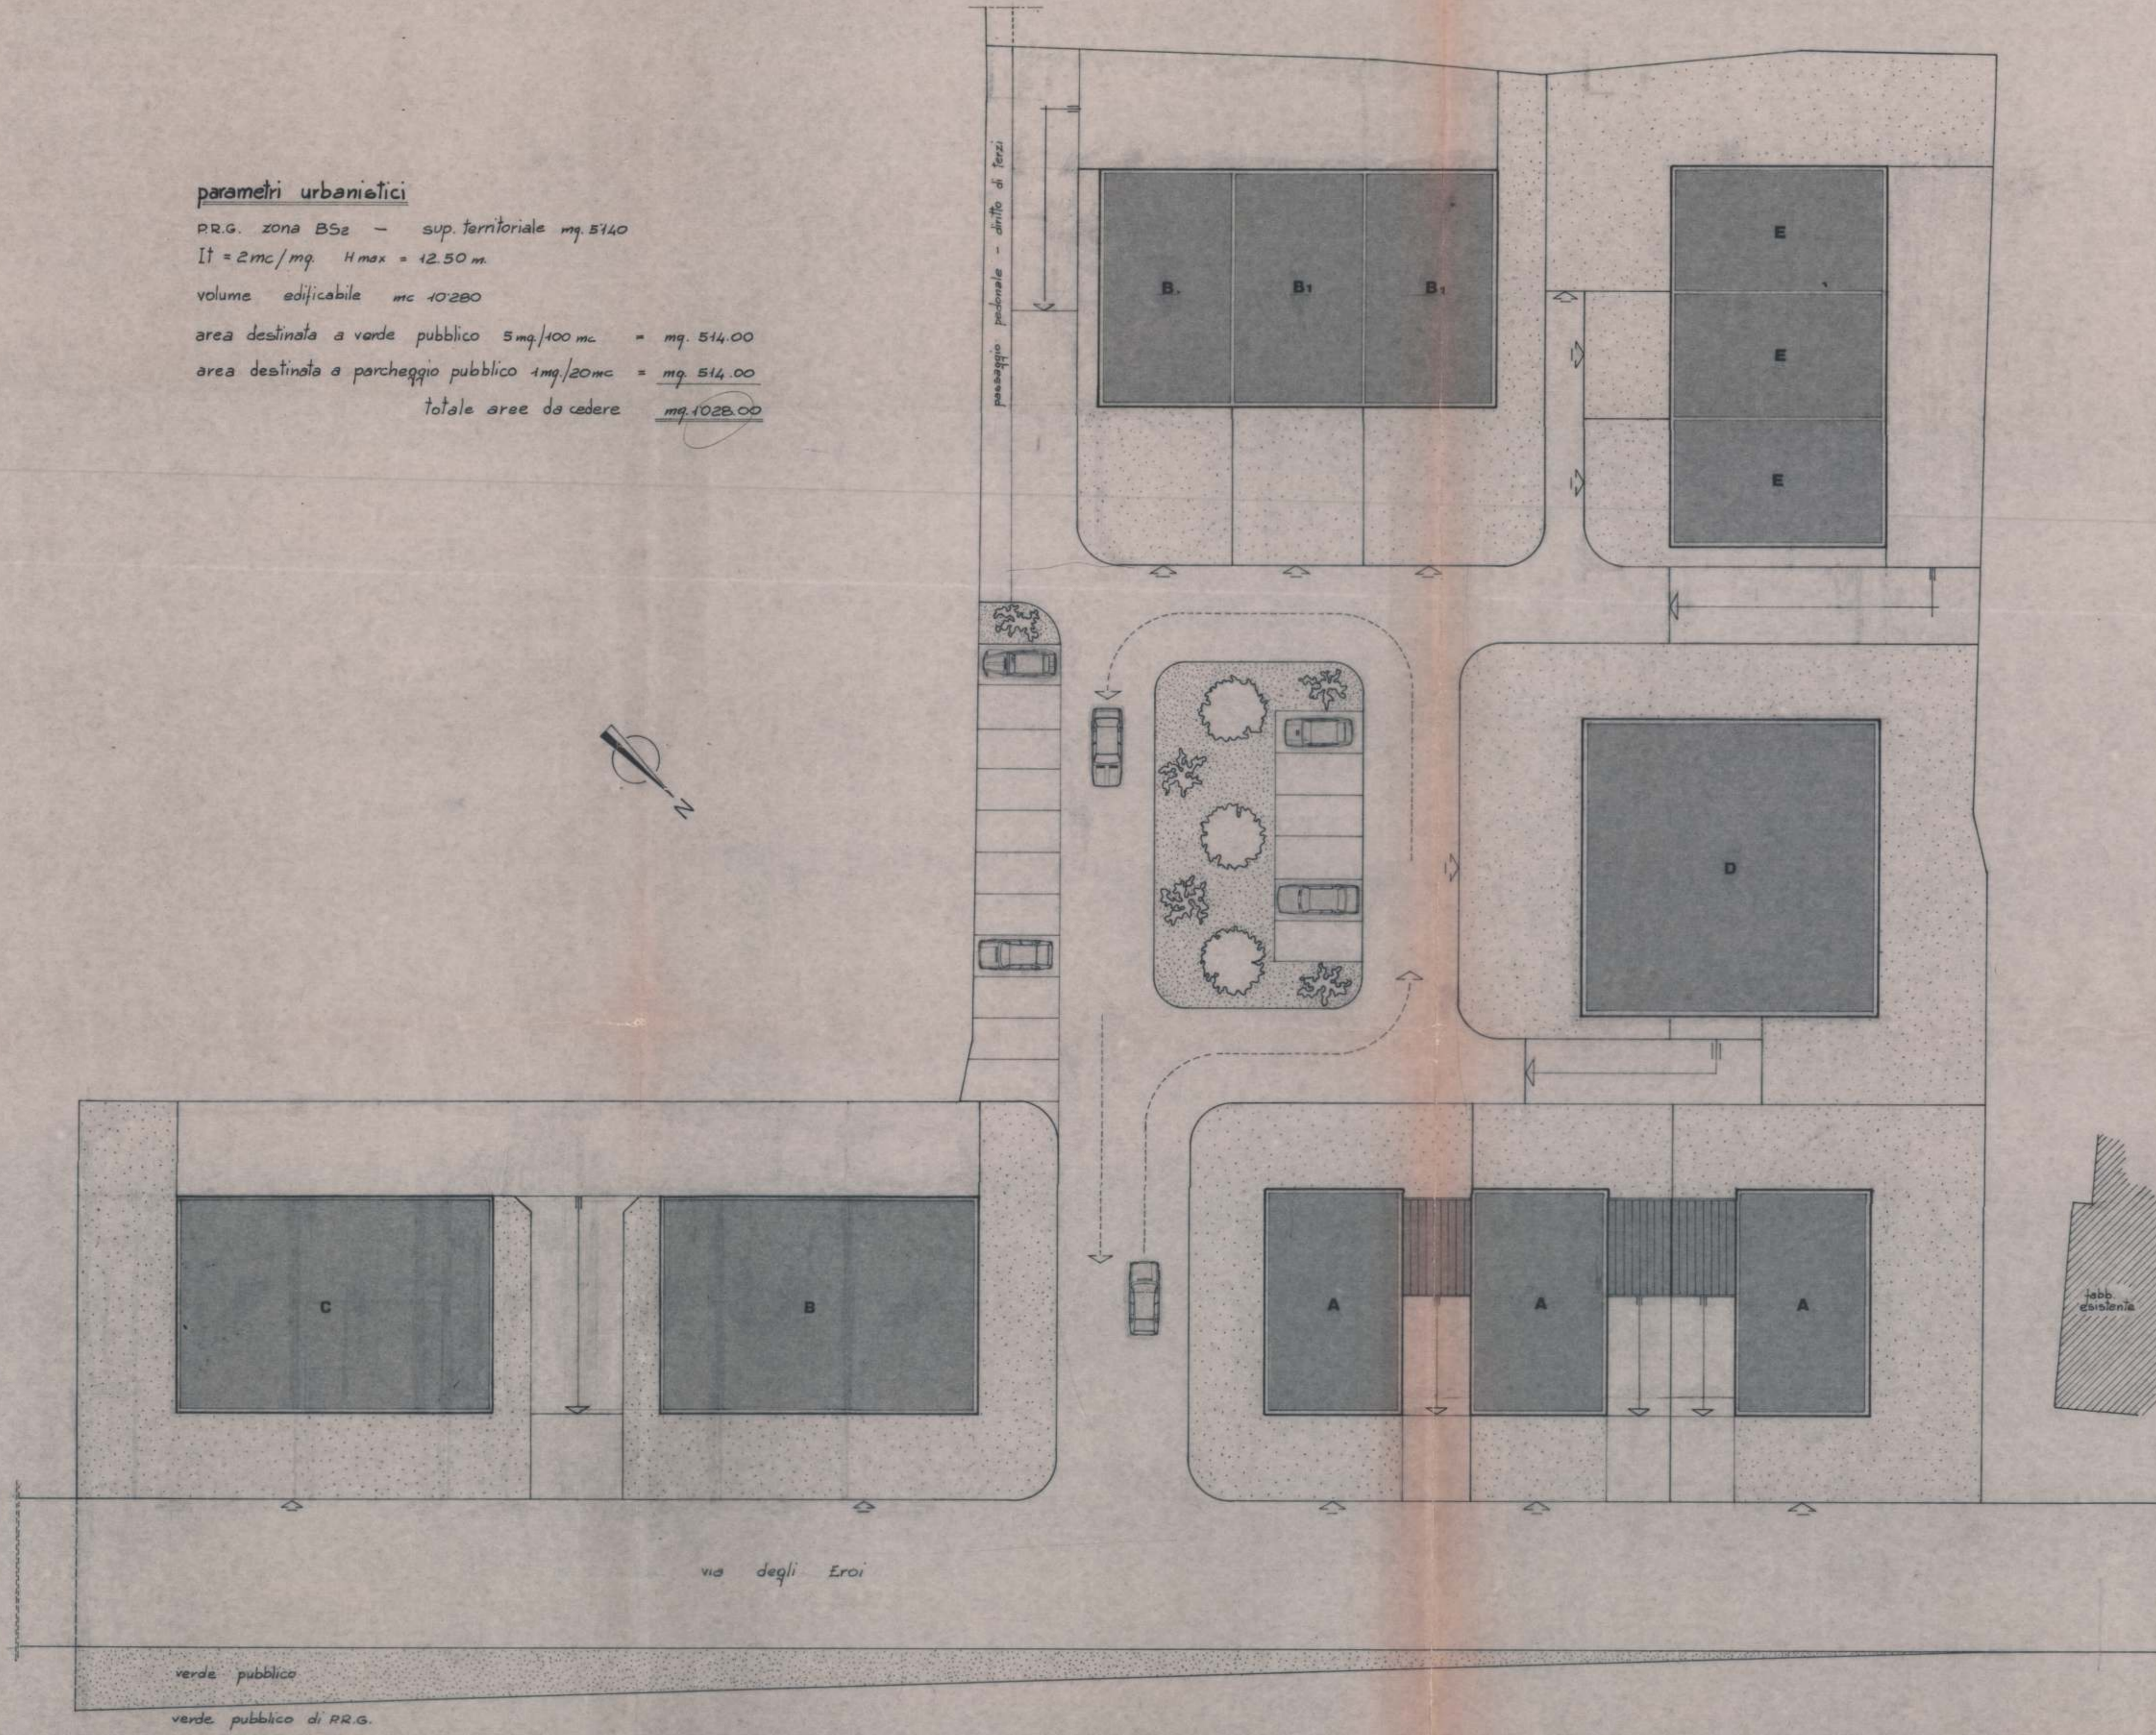

planimetria di progetto 1:200

verifica aree cedute per parcheggio pubb. alberato


- ① 100,60 x 3,60/2 = mq. 181,08
- ② 21,00 x 6,40 = mq. 134,40
- ③ 28,50 x 24,00 = mq. 684,00
- ④ 27,00 x 4,20 = mq. 113,40

totali mq. 1024,88

aree cedute

Tabella volumetrica

tipol.	volume	H max	ingombro max	destinazione
A	4782 mc.	8,00 mt.	34,90 x 22,03	residenza
B	1434 mc.	8,50 mt.	16,50 x 11,60	residenza
B'	1450 mc.	8,00 mt.	21,00 x 12,50	residenza
C	1434 mc.	9,50 mt.	16,90 x 11,60	residenza
D	2610 mc.	12,50 mt.	16,50 x 16,00	residenza
E	1450 mc.	8,00 mt.	11,50 x 20,90	residenza
	10280			

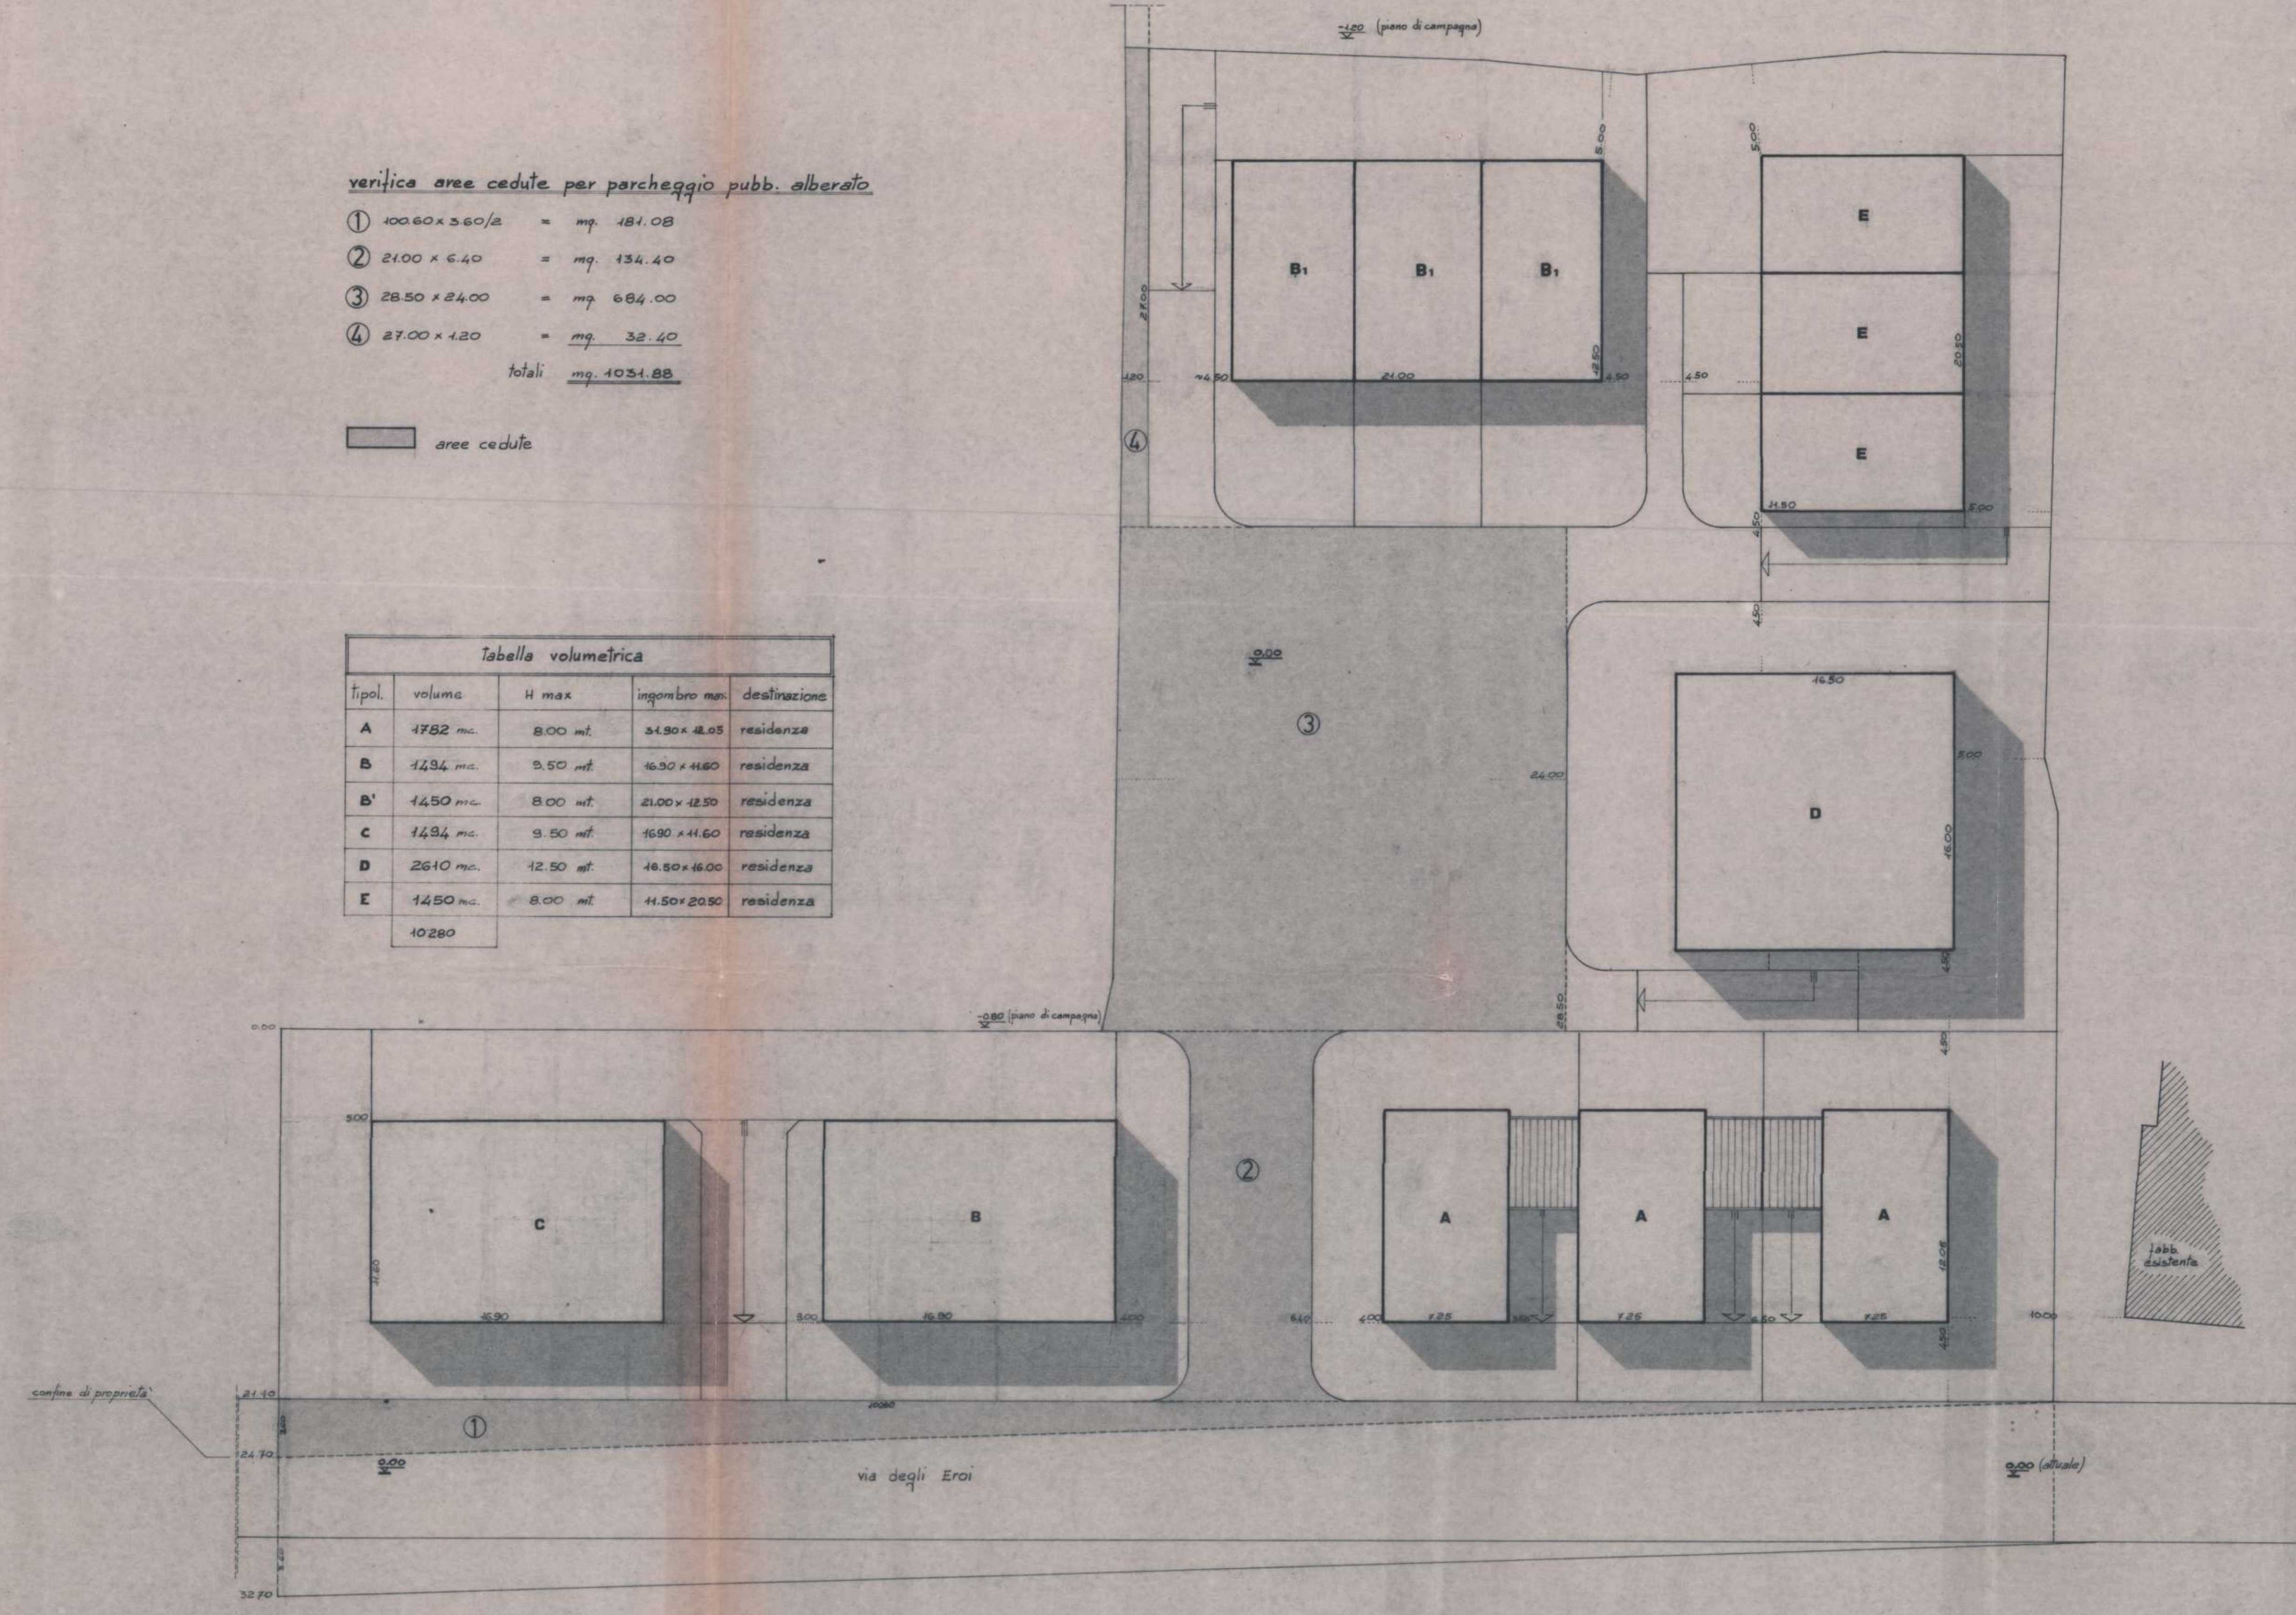

piano quotato - aree di standard - distanze - ingombri massimi