


COMUNE DI FOLIGNO

E-E

D-D

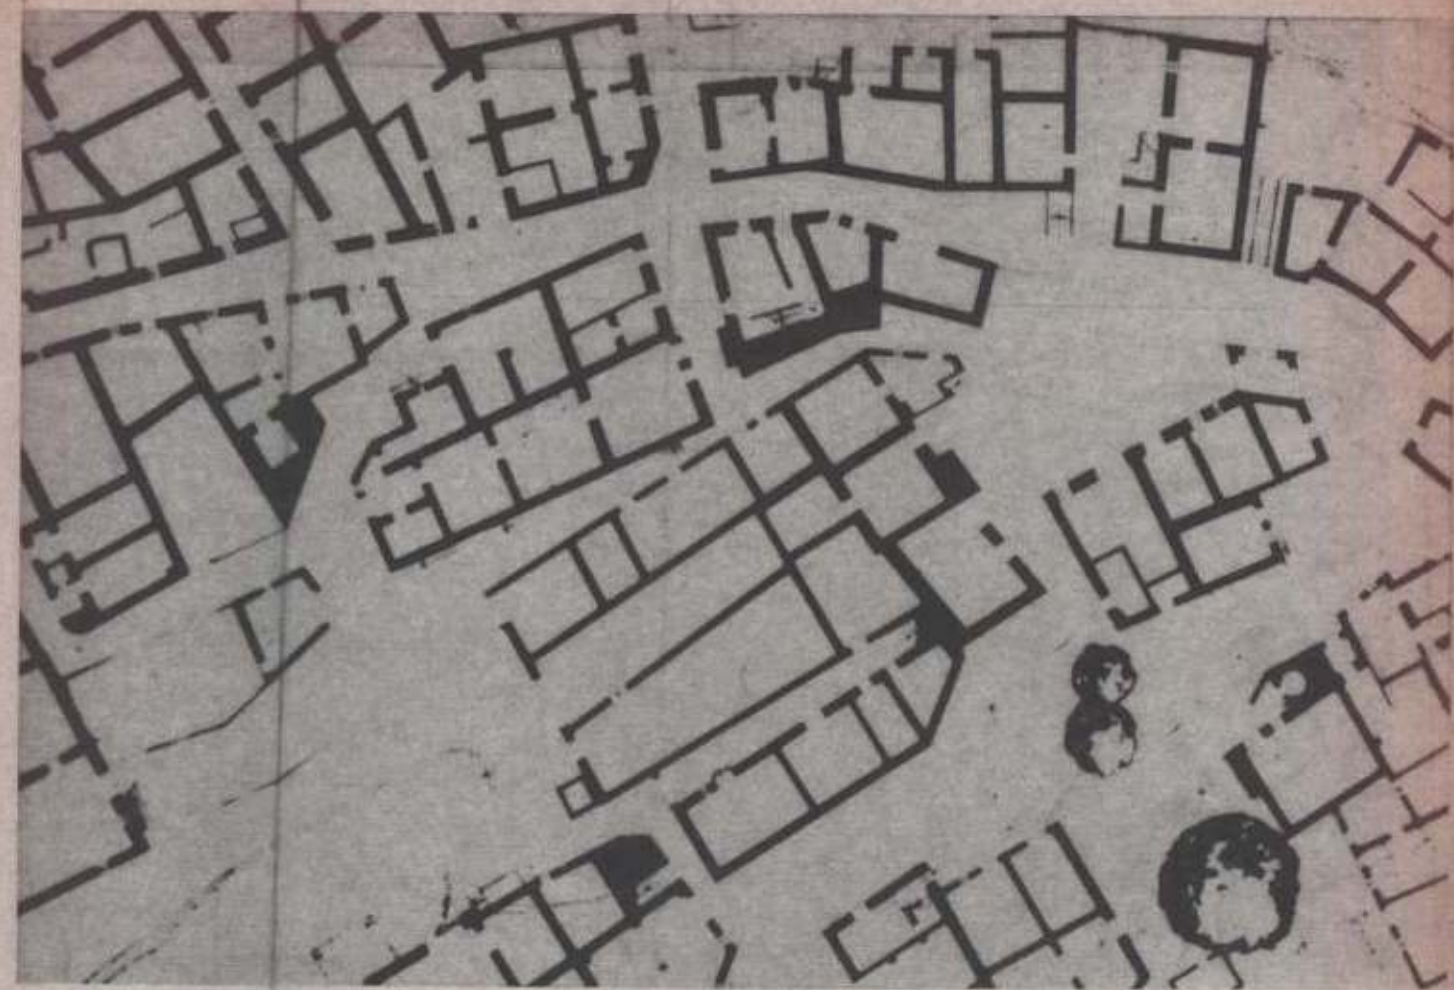

APPROVATO CON DELIBERA C.C.
N. 166 del 07/01/1983

DR

FRAZIONE DI SCANDOLARO
RILIEVO DELLO STATO ATTUALE

5

SEZIONI C, D, E



architetti:
P. BATTONI, L. CIANCALEONI, S. GATTI,
M. MAZZOLINI, con R. BUONCRISTIANI,
P. RIOMMI, M. POLZONI

SCALA 1:200

DATA

N. PROT.

N. ORD.

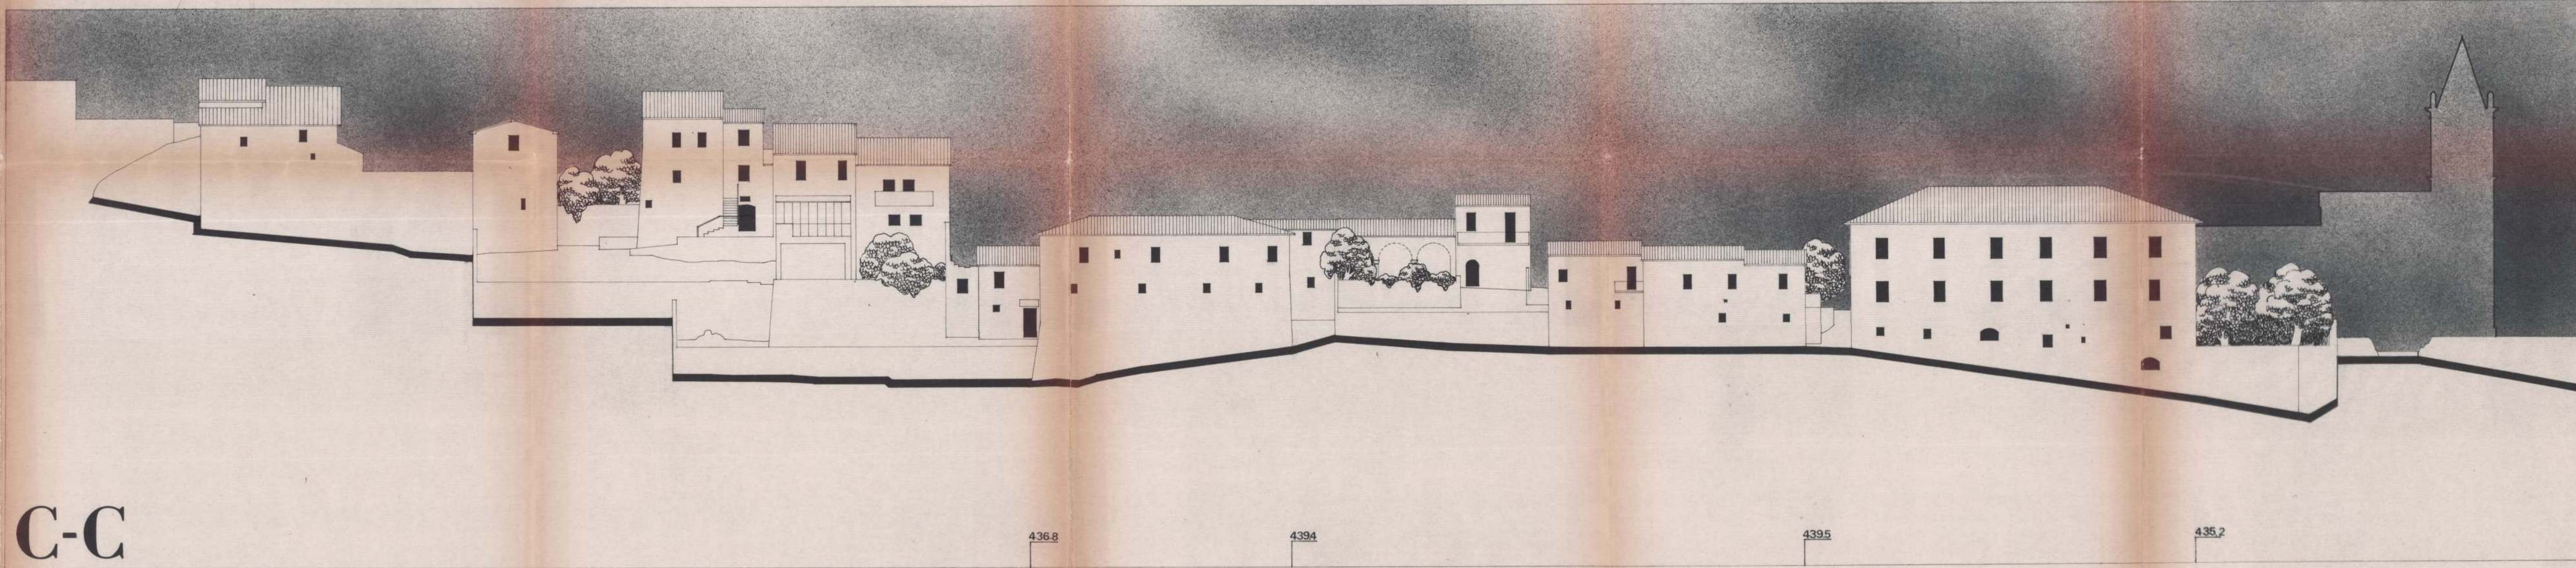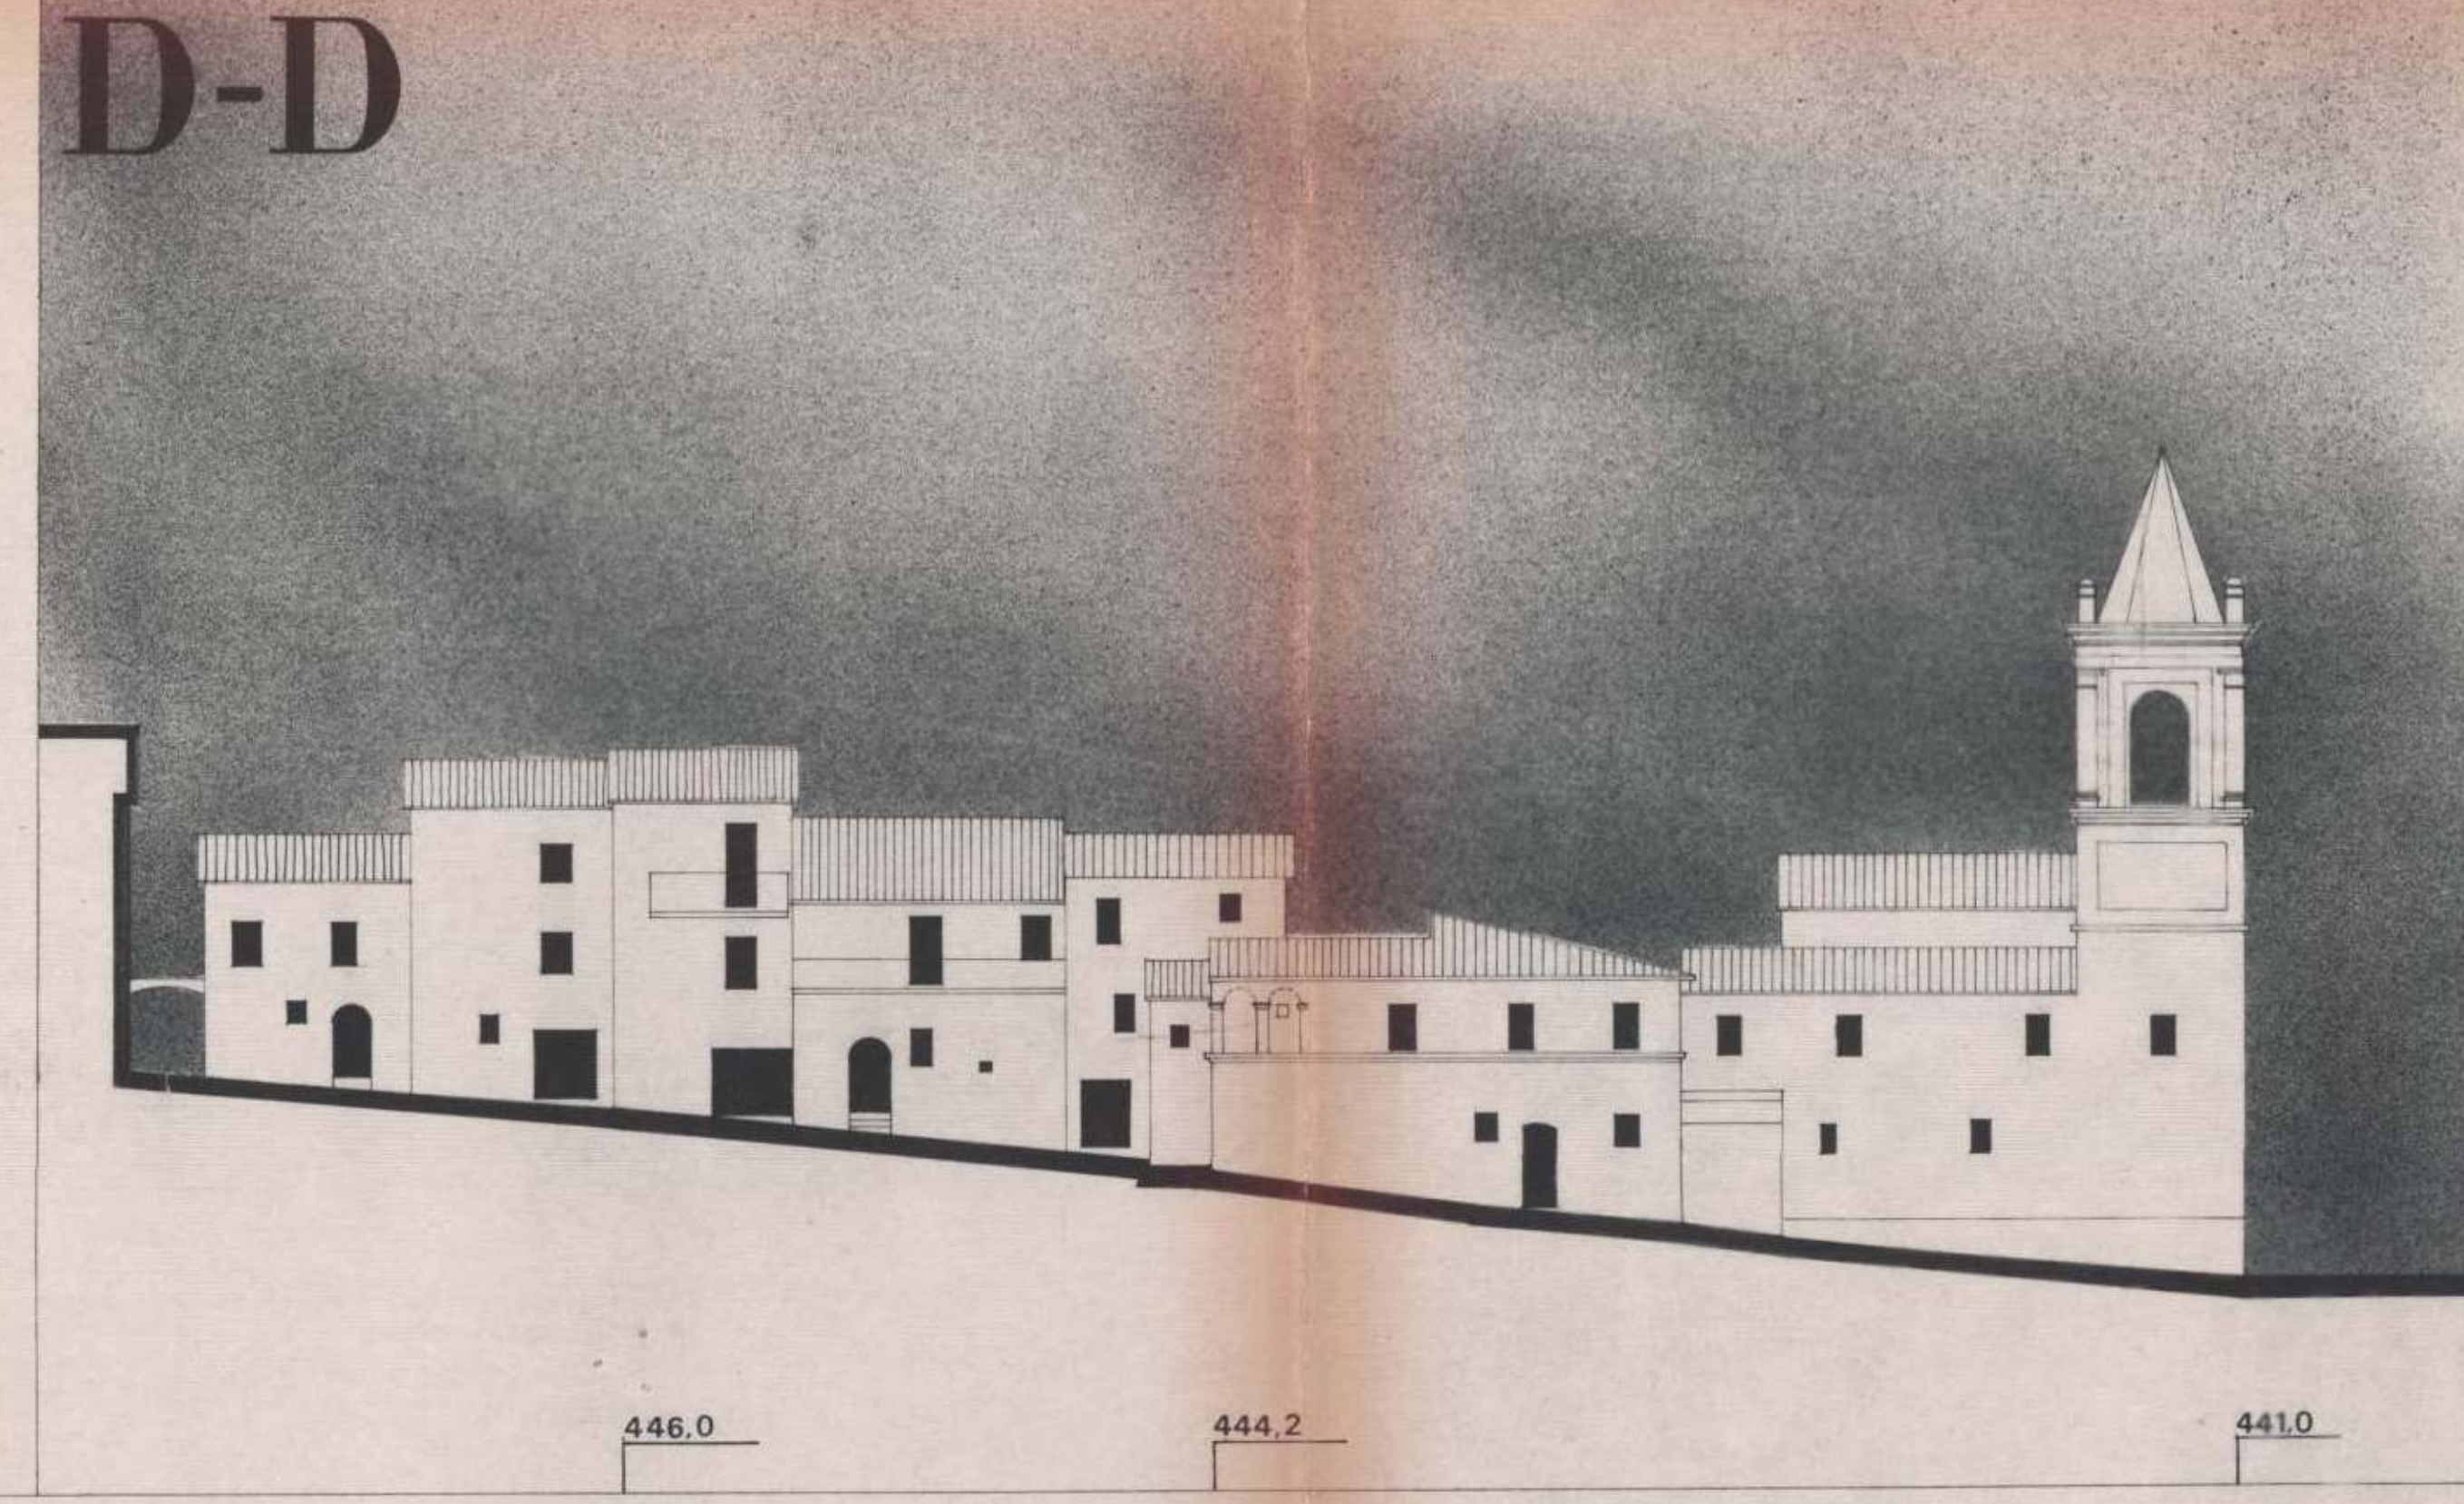

C-C