


A-A

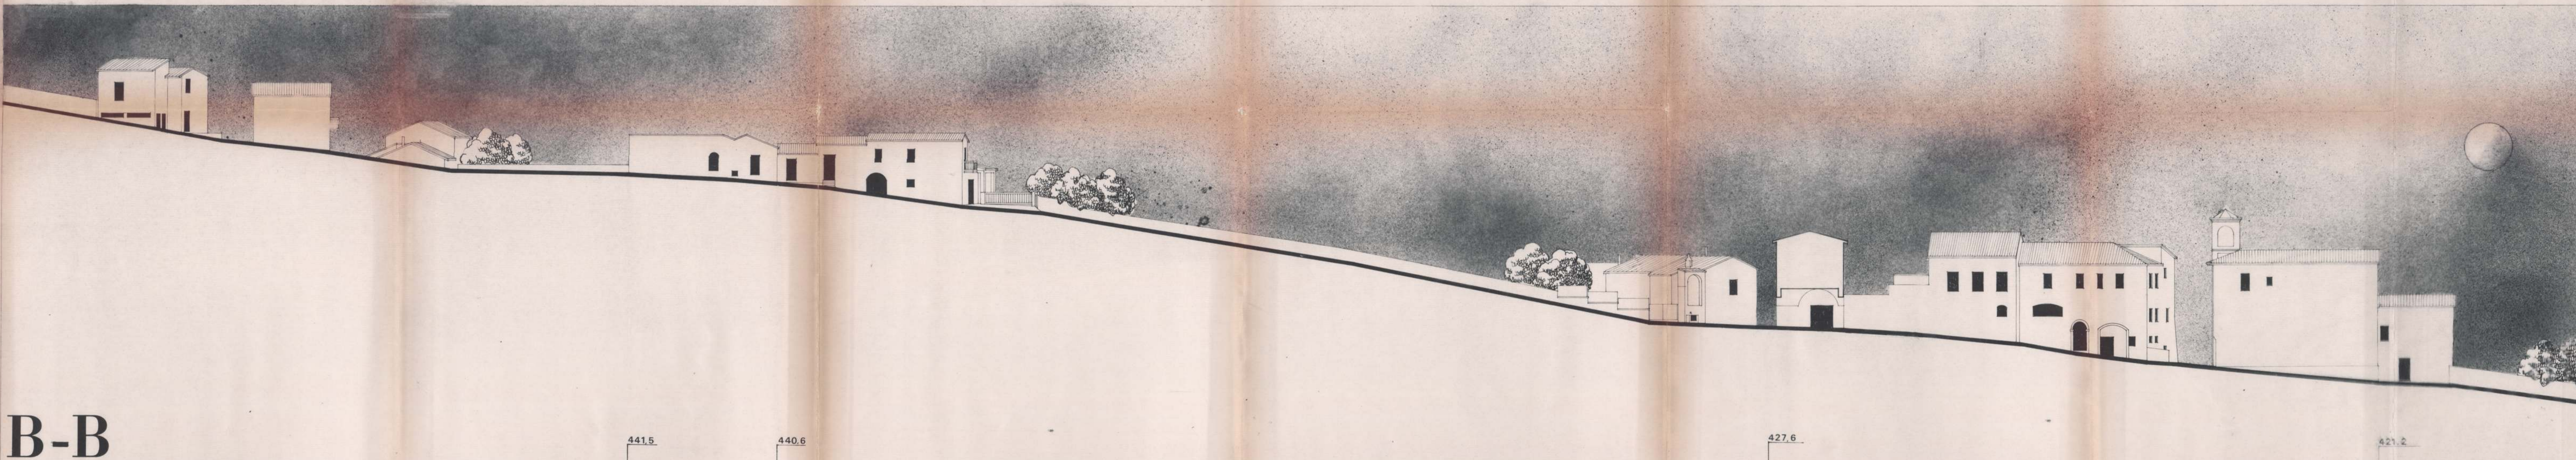

B-B

PDR

APPROVATO CON DELIBERA C.C.
N. 166 del 07/04/1983

FRAZIONE DI CANCELLARA

RILIEVO DELLO STATO ATTUALE

4

SEZIONI A, B

architetti:
P. BATTONI, L. CIANCALEONI, S. GATTI,
M. MAZZOLINI, con R. BUONCRISTIANI,
P. RIOMMI, M. POLZONI

SCALA 1:200

DATA

N. PROT.

N. ORD.