


# C-C

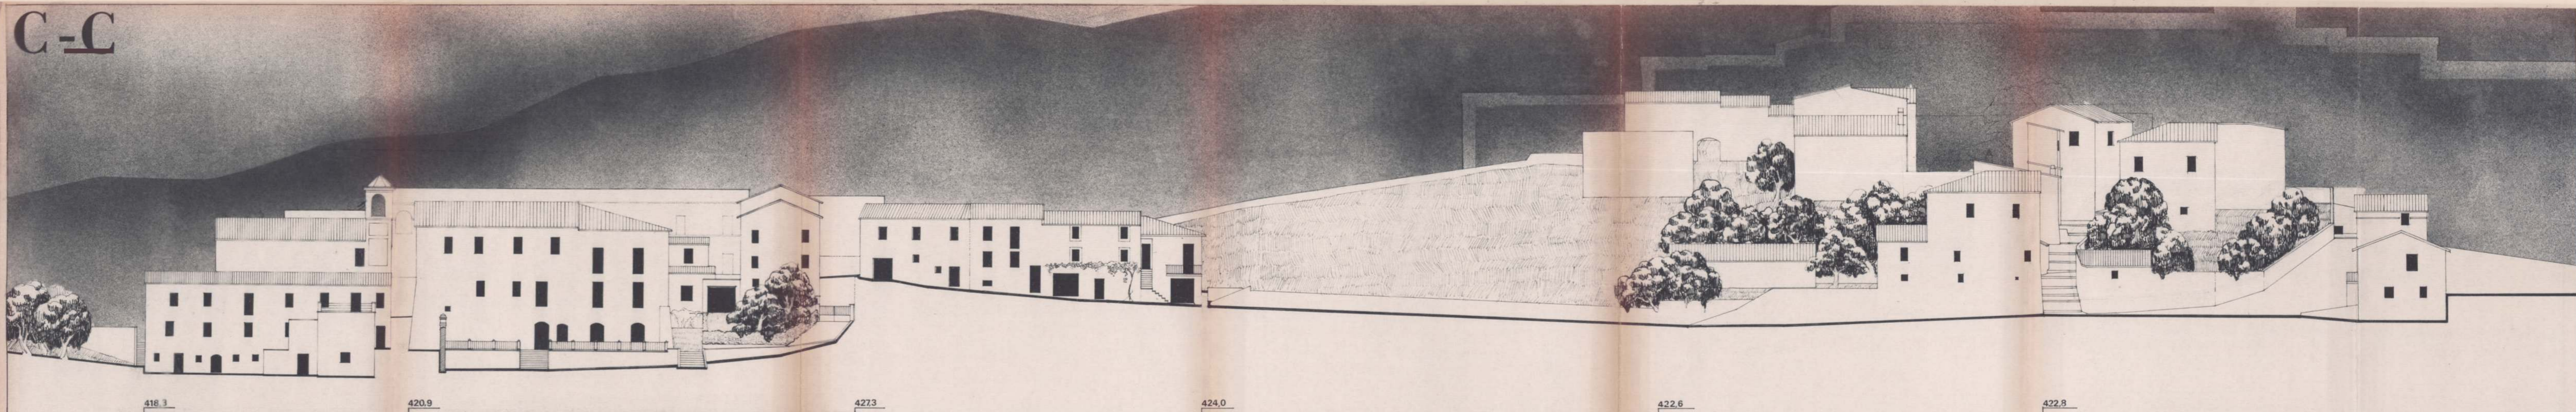

APPROVATO CON DELIBERA C.C.  
N. 466 del 07/04/1983

FRAZIONE DI CANCELLARA  
RILIEVO DELLO STATO ATTUALE

5

SEZIONI C, D, E


architetti:  
P. BATTONI, L. CIANCALEONI, S. GATTI,  
M. MAZZOLINI, con R. BUONCRISTIANI,  
P. RIOMMI, M. POLZONI

SCALA 1:200


DATA

N. PROT.

N. ORD.

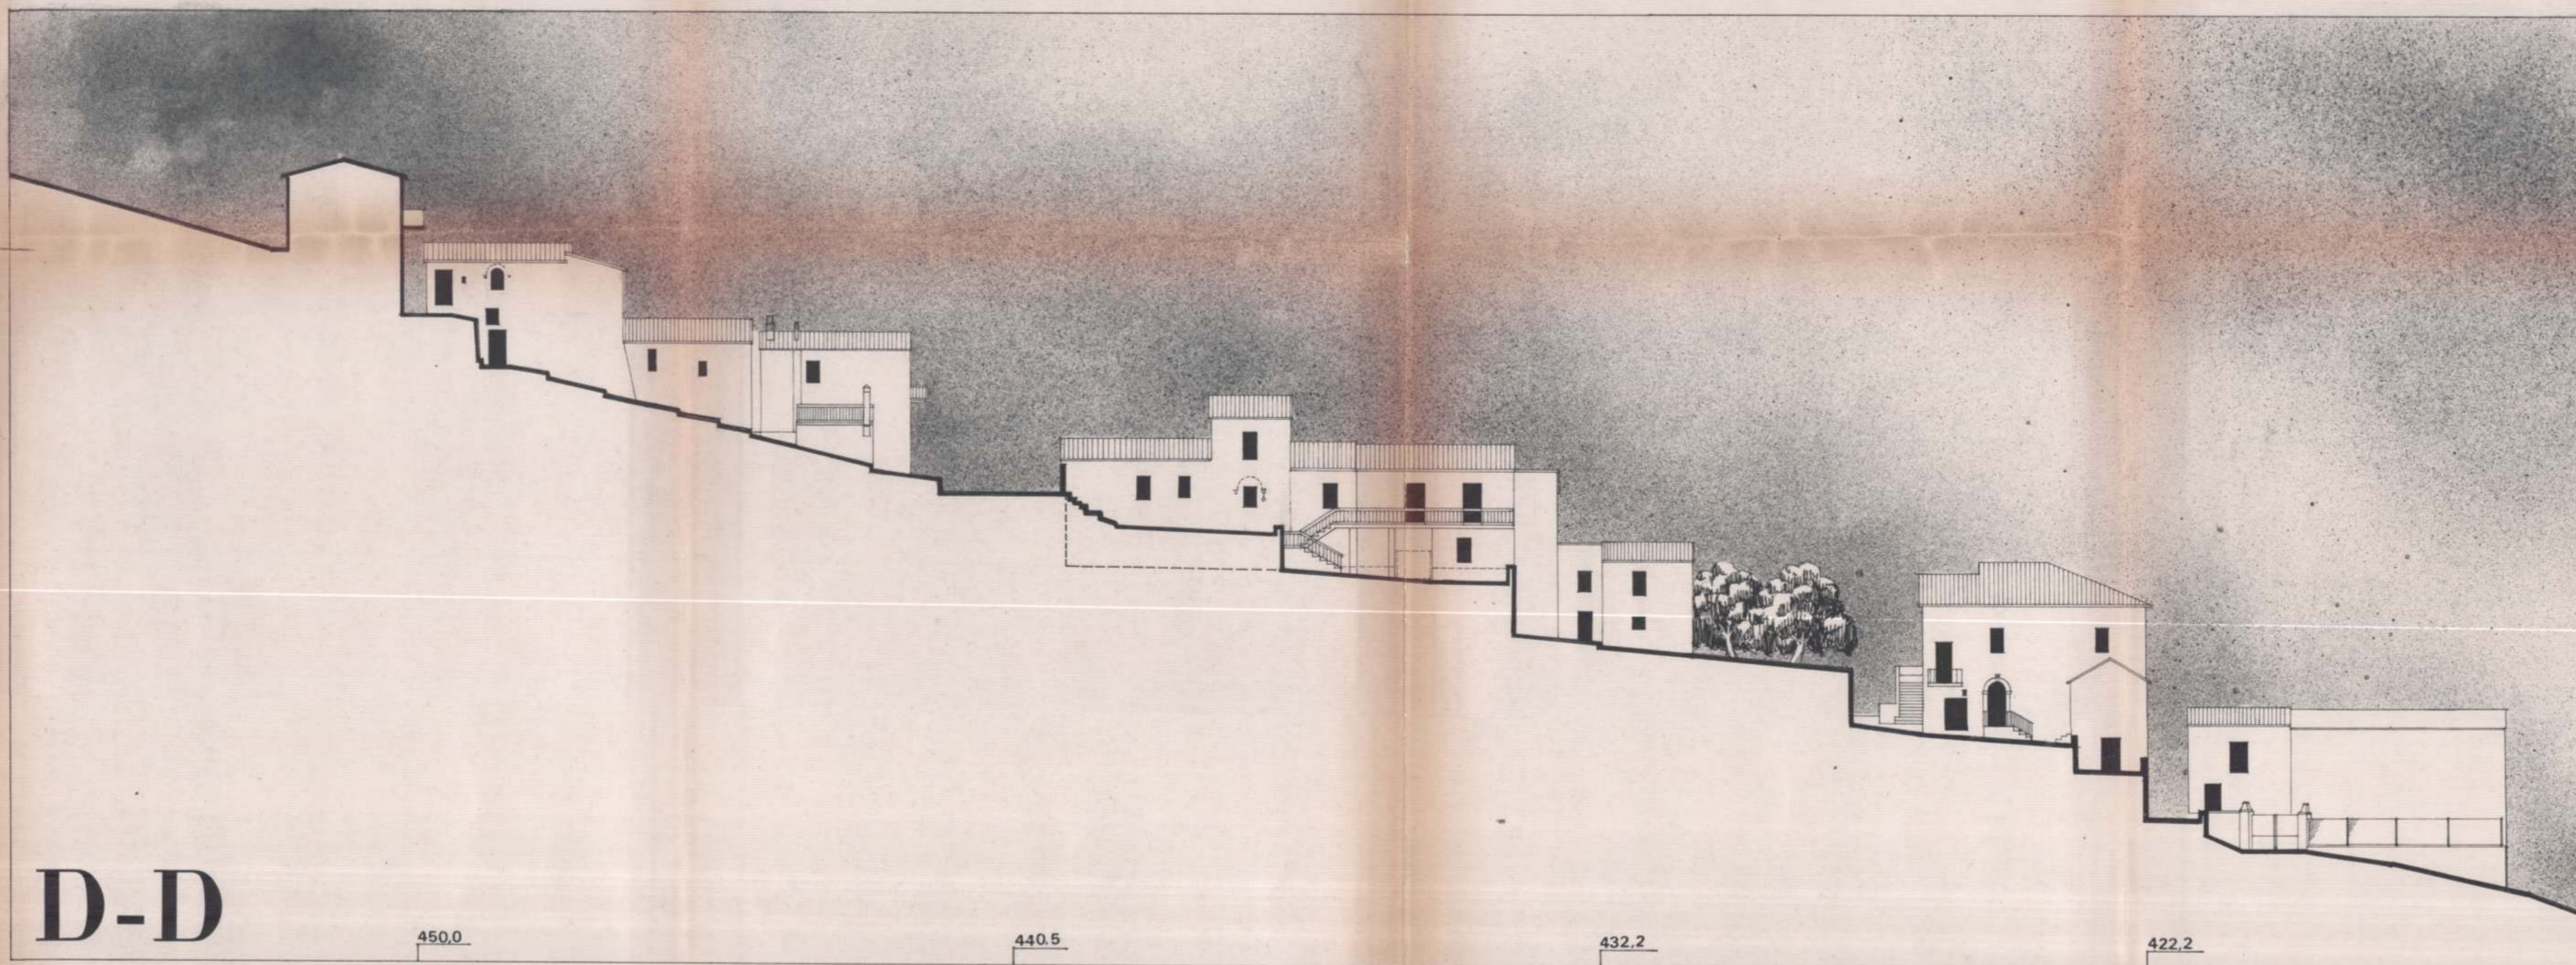

# D-D

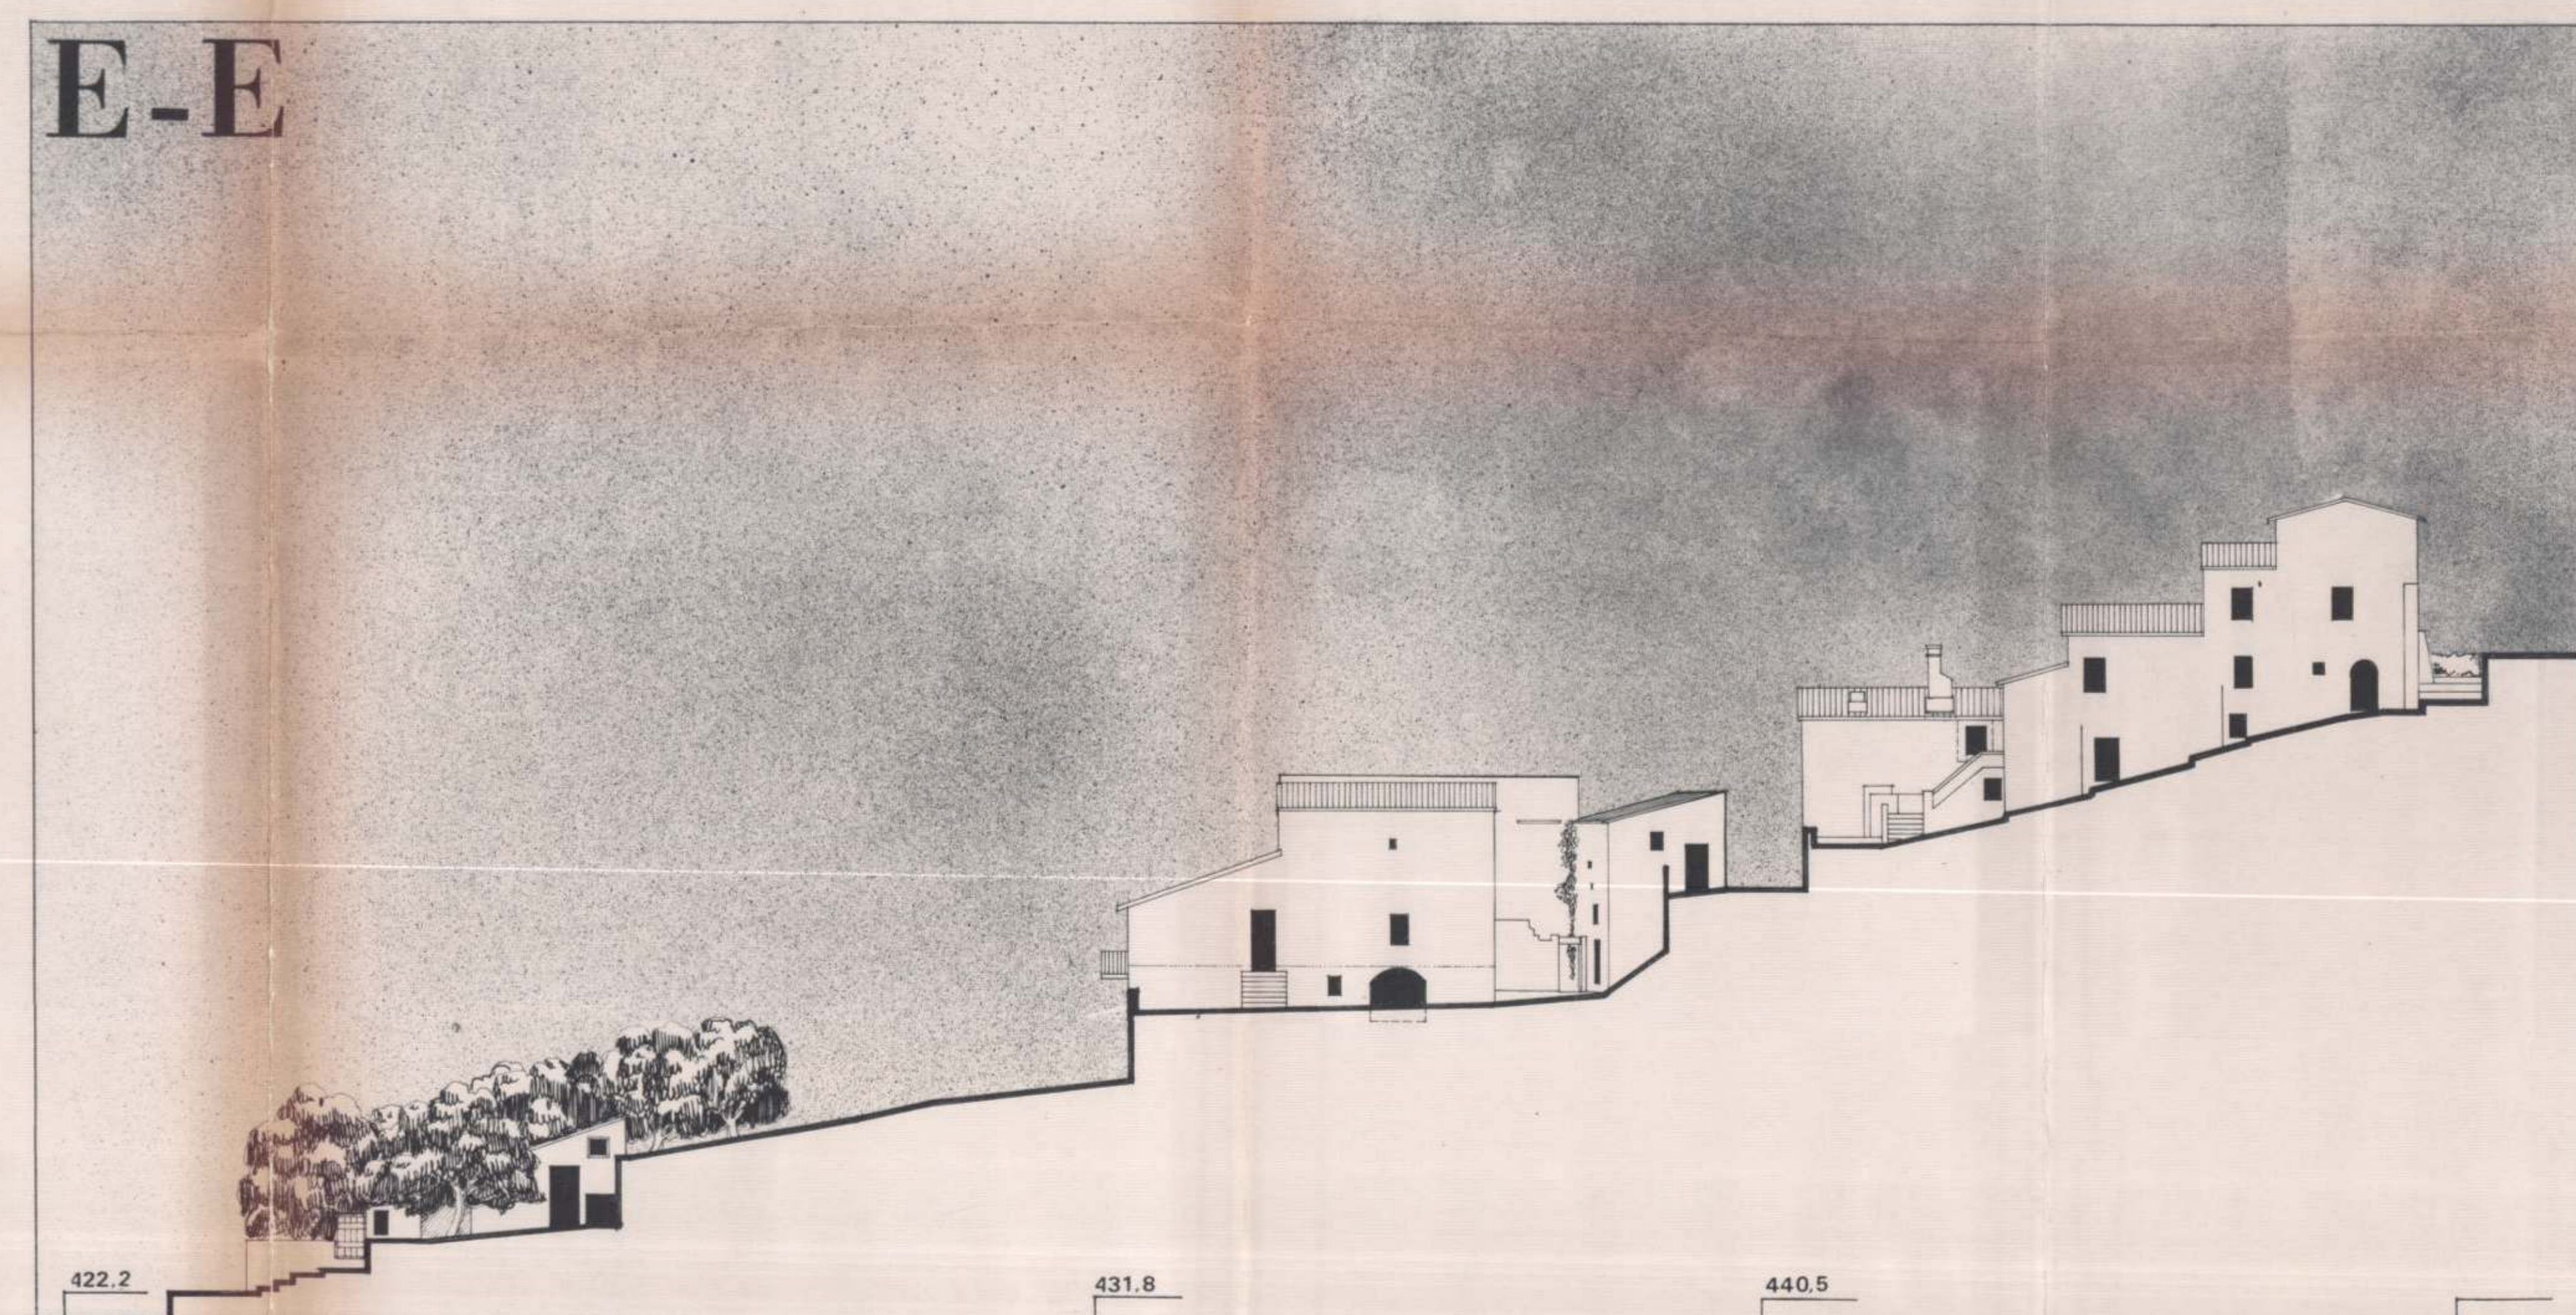

# E-E