
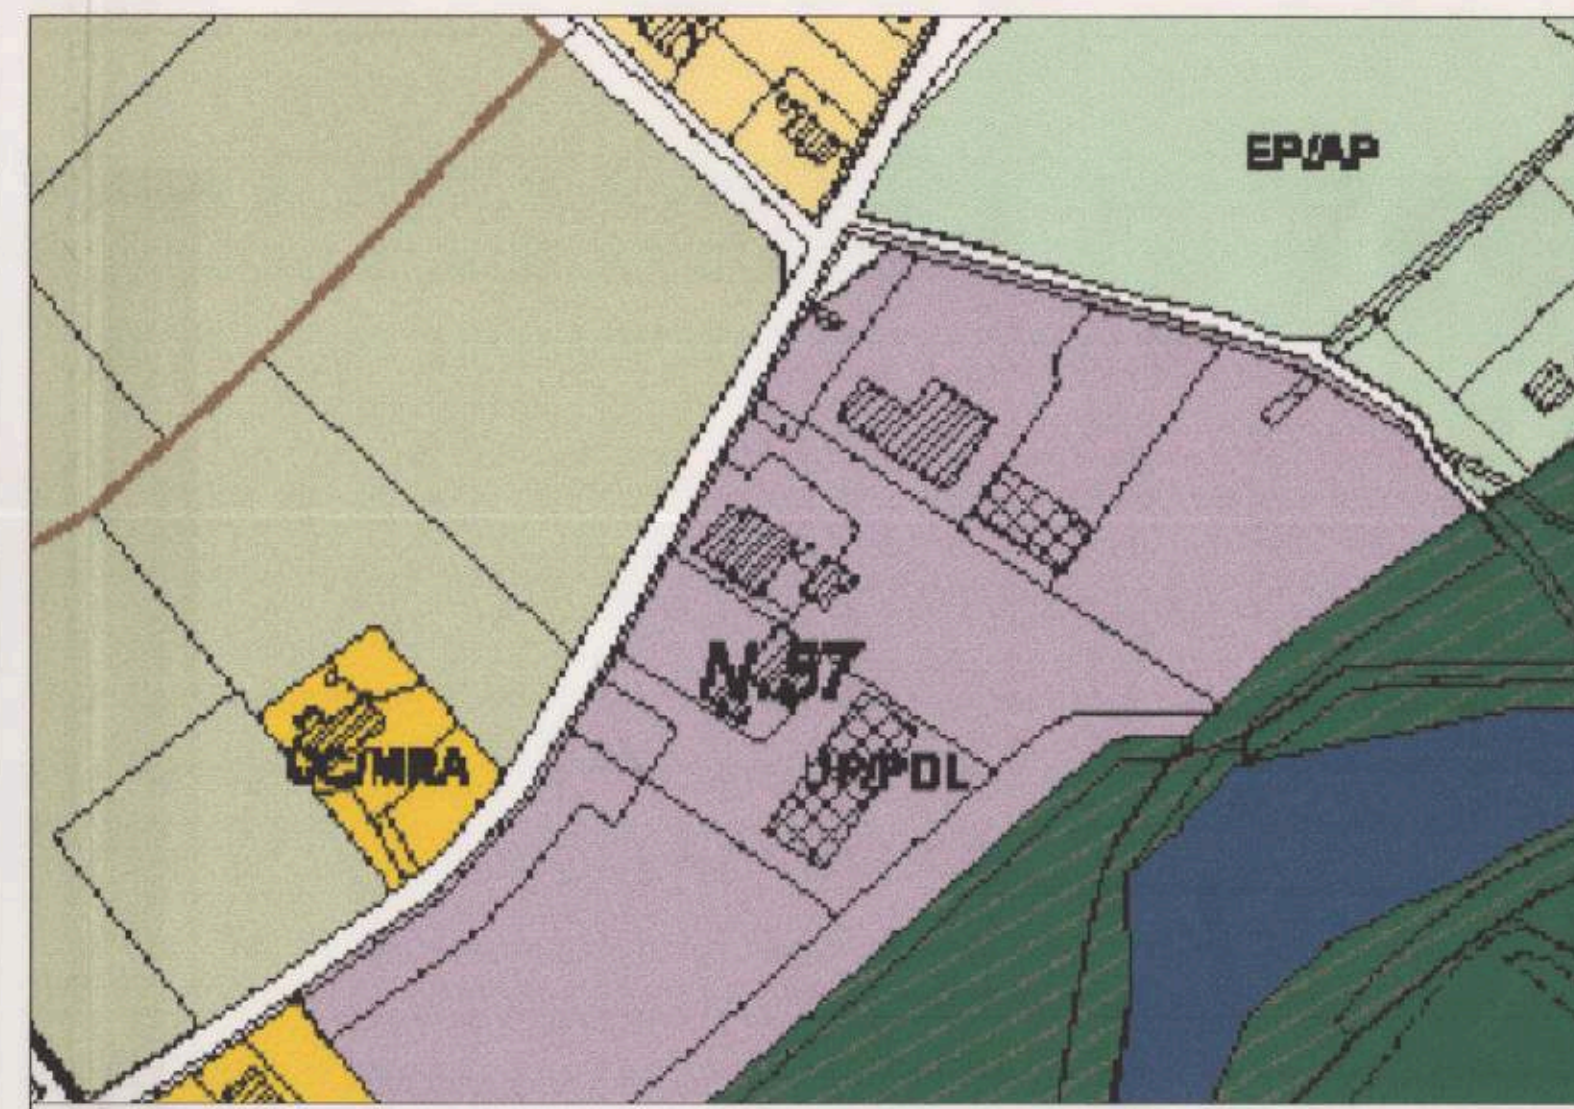
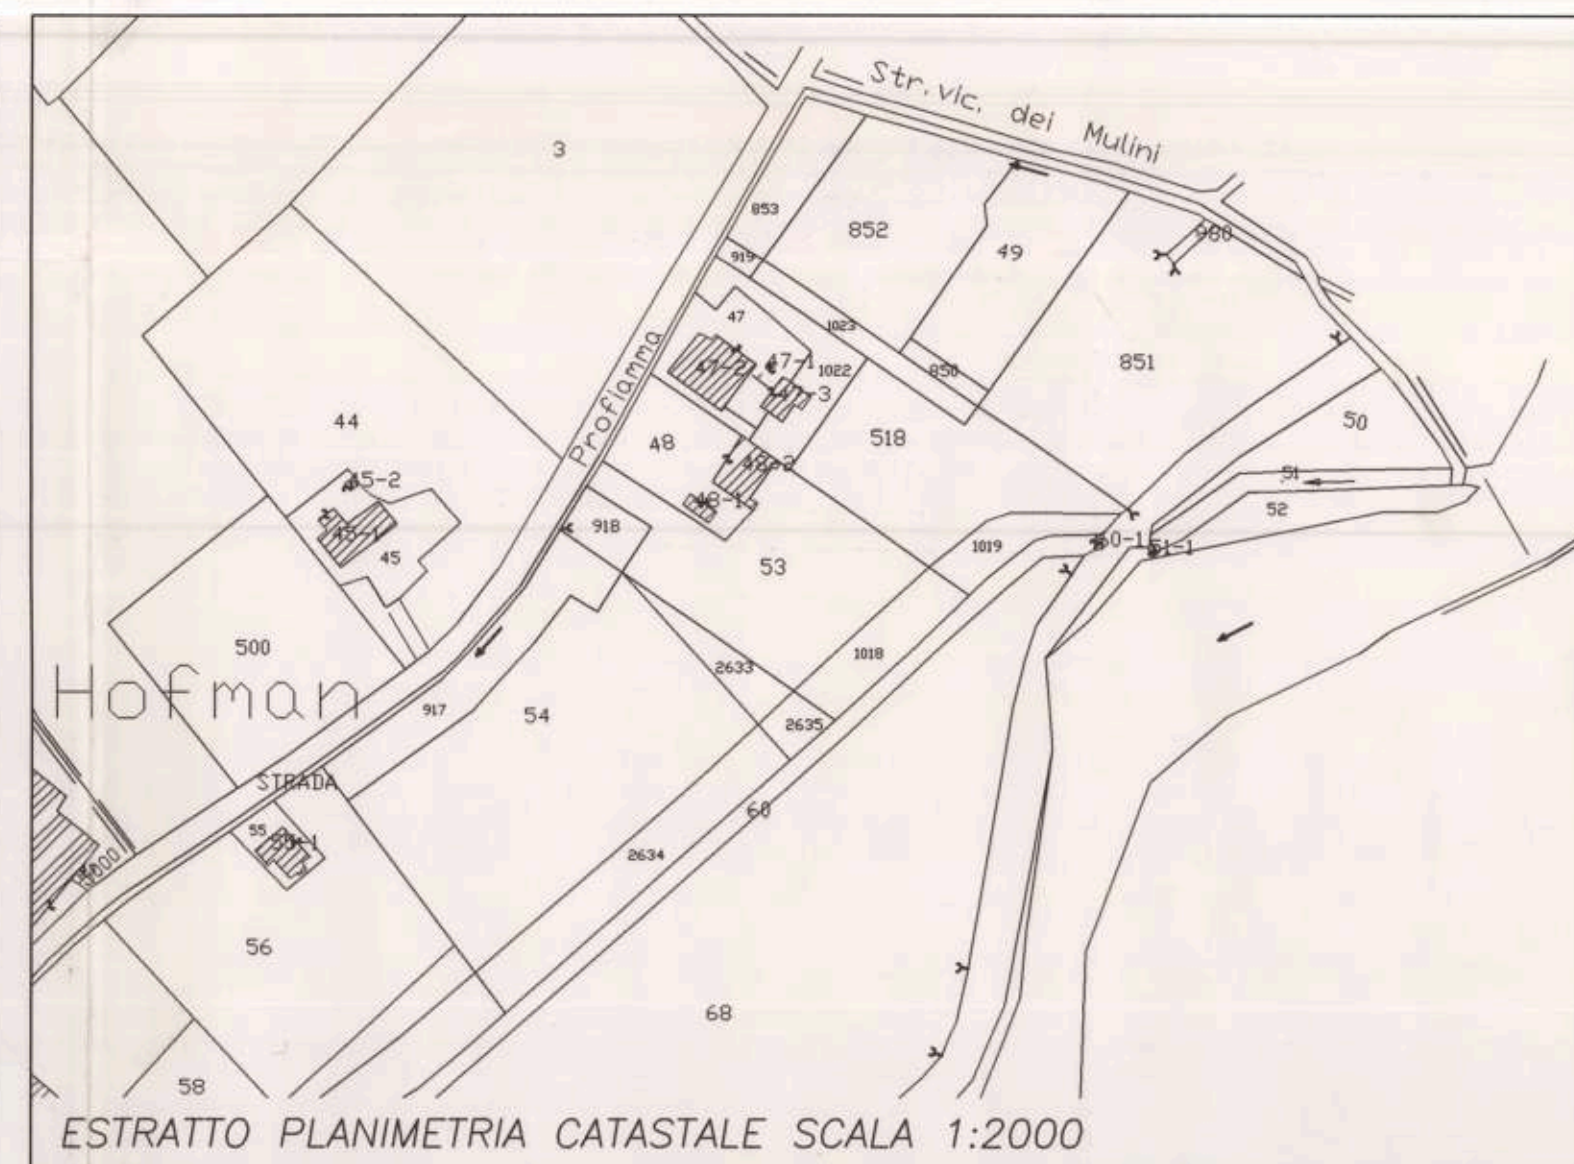


**LEGENDA**

- PERIMETRO LOTTIZZAZIONE CONVENZIONATA
- LIMITE DEI LOTTI
- MASSIMO INGOMBRO EDIFICABILE DI LOTTIZZAZIONE CONVENZIONATA
- INGOMBRO DEI CAPANNONI EDIFICATI ATTUALMENTE
- LIMITE PARCHEGGIO PUBBLICO
- TRACCIATI DEGLI ELETTRODOTTI
- ⊗ ACCESSORIO DA DEMOLIRE
- ▨ ABITAZIONI ESISTENTI DA MANTENERE
- AREA A RISCHIO INONDAZIONE
- ▷ FILI FISSI EDIFICABILI

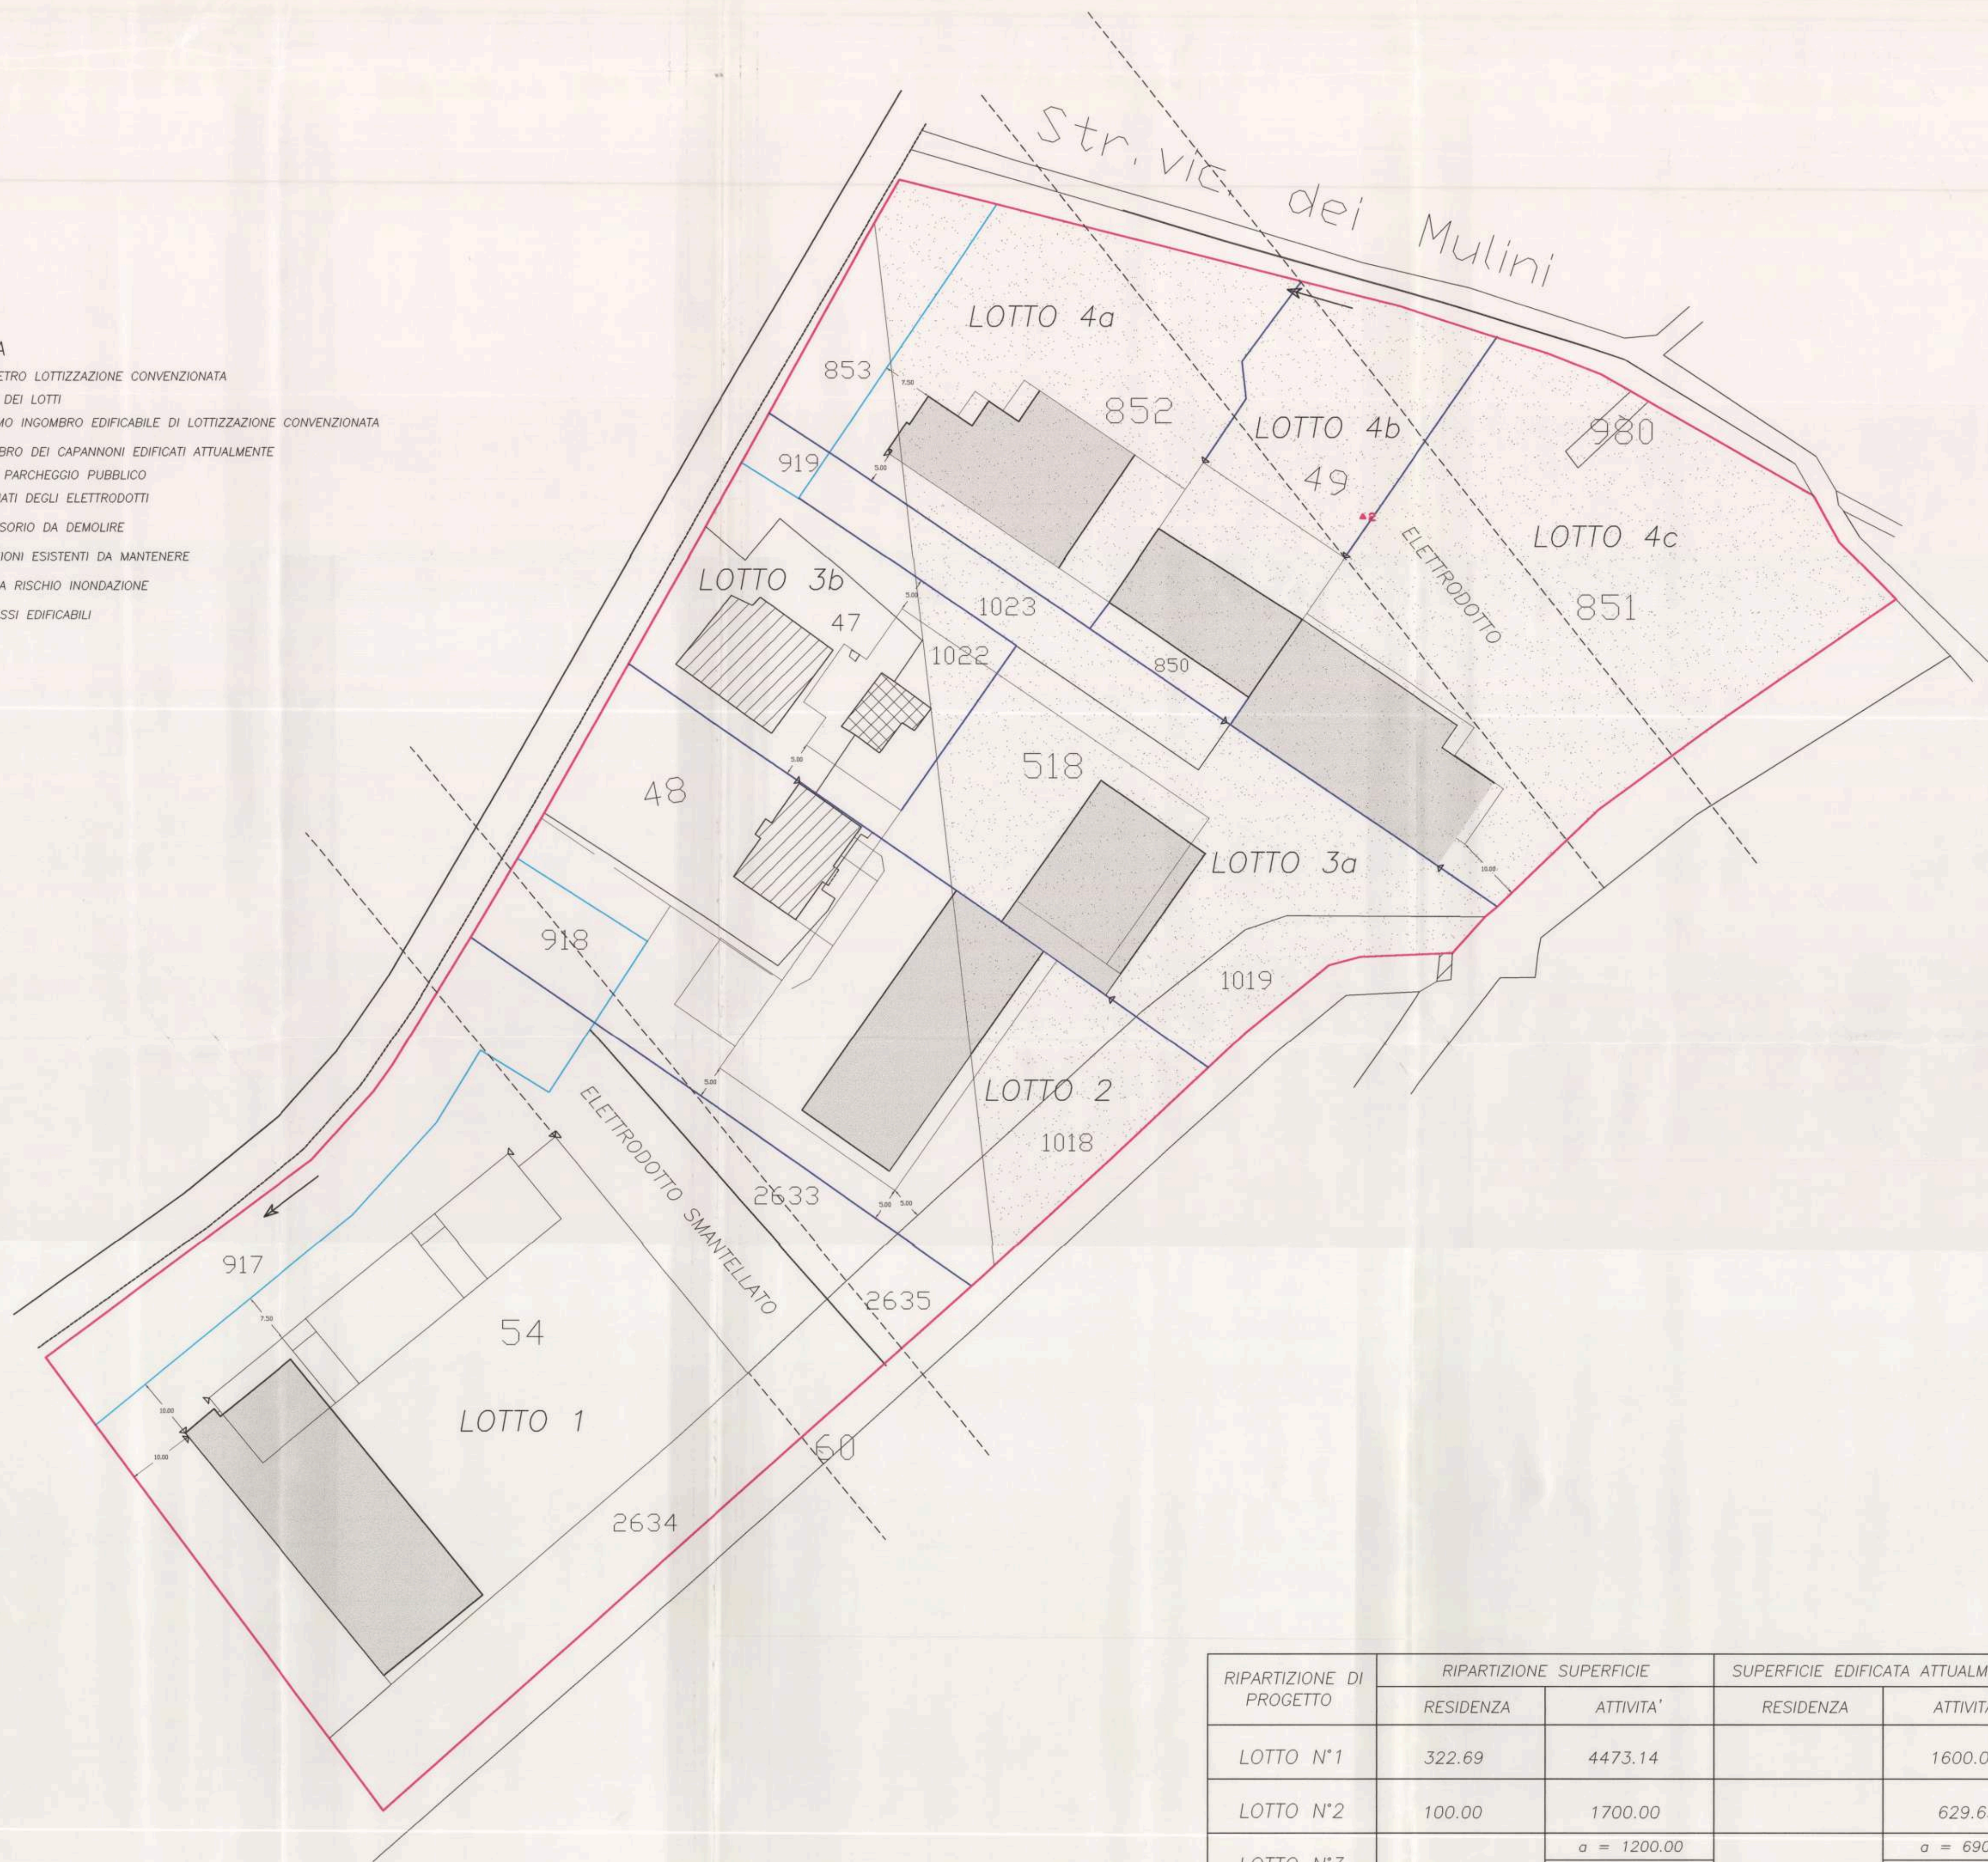

Estratto PRG '97

ADOTTATO CON DELIBERA C.C.  
N. 153 del 30-10-2001

**COMUNE DI FOLIGNO**



APPROVATO CON DELIBERA C.C.  
N. 71 del 22-03-2002

Progetto per il completamento delle opere di urbanizzazione nella lottizzazione convenzionata con Delibera n° del Lottizzazione sita in Foligno via Fornaci Hoffman.

- PROPRIETA':**
- Tecnofilo Umbro
  - Forno pasticceria Beddini 2
  - Perticoni Franco
  - Buccioni Amerigo
  - CEIPA COSTRUZIONI
  - Scaroni Argentina
  - Antonelli Luciano



TAVOLA

1

SCALA  
1:500

STATO DI ATTUAZIONE DELLA  
LOTTIZZAZIONE CONVENZIONATA

RIPARTIZIONE DI PROGETTO	RIPARTIZIONE SUPERFICIE		SUPERFICIE EDIFICATA ATTUALMENTE	
	RESIDENZA	ATTIVITA'	RESIDENZA	ATTIVITA'
LOTTO N°1	322.69	4473.14		1600.00
LOTTO N°2	100.00	1700.00		629.63
LOTTO N°3		a = 1200.00		a = 690.00
		b = 600.00		
LOTTO N°4	a = 100.00	a = 650.00	a = 99.96	a = 644.69
		b = 625.00		b = 315.00
	c = 100.00	c = 700.00	c = 100.00	c = 700.00
TOTALE	622.69	9948.15	199.96	4579.32

Progetto redatto dallo studio Alberto Chiarotti - Foligno - Via Benedetto Caroli n°19 - 06034 Tel. - Fax 0742358222 - e-mail : studiochiarotti@reteitalia.net - studiochiarotti@reteitalia.net c.f. CHRLRT46R12D653N p.l. 00394450548