

Studio tecnico Arch. F. Bonucci Via Oberdan, 103 Foligno

Piano di lottizzazione area industriale D3 in localita' Ponte Nuovo
Proprieta': Soc. EDIL IMMOBILIARE FUTURA s.r.l.

la proprieta' il tecnico
DOT. ARCH. FABRIZIO BONUCCI
472
NELLA PROVINCIA DI PERUGINA
tavola n.7 - rete idrica, gas, fognatura
AGGIORNAMENTO DEL

COMUNE DI FOLIGNO - URBANISTICA
ESAMINATO CON PARERE FAVOREVOLE
DALLA COMMISSIONE URBANISTICA NELLA SEDUTA DEL 23.6.92
N. 440 del 30.6.92

APPROVATO CON DELIBERA C.C.
N. 440 del 30.6.92


Arch. Officio Usciti
Manno, Neri
Ruggi, Napolitano

- fognatura comunale esistente
- acque nere - fognatura di progetto
- acque chiare - fognatura di progetto
- rete idrica di progetto e gas
- fosso intubato




SCHEMA GENERALE RETE FOGNANTE
scala 1:2000

N.B. Le acque piovane della Strada Vicinale dei Piani saranno raccolte nel fosso intubato lungo la strada stessa, le acque piovane delle altre strade saranno raccolte in un apposito lago, le acque piovane degli edifici e dei piazzali saranno smaltite mediante pozzi drenanti.

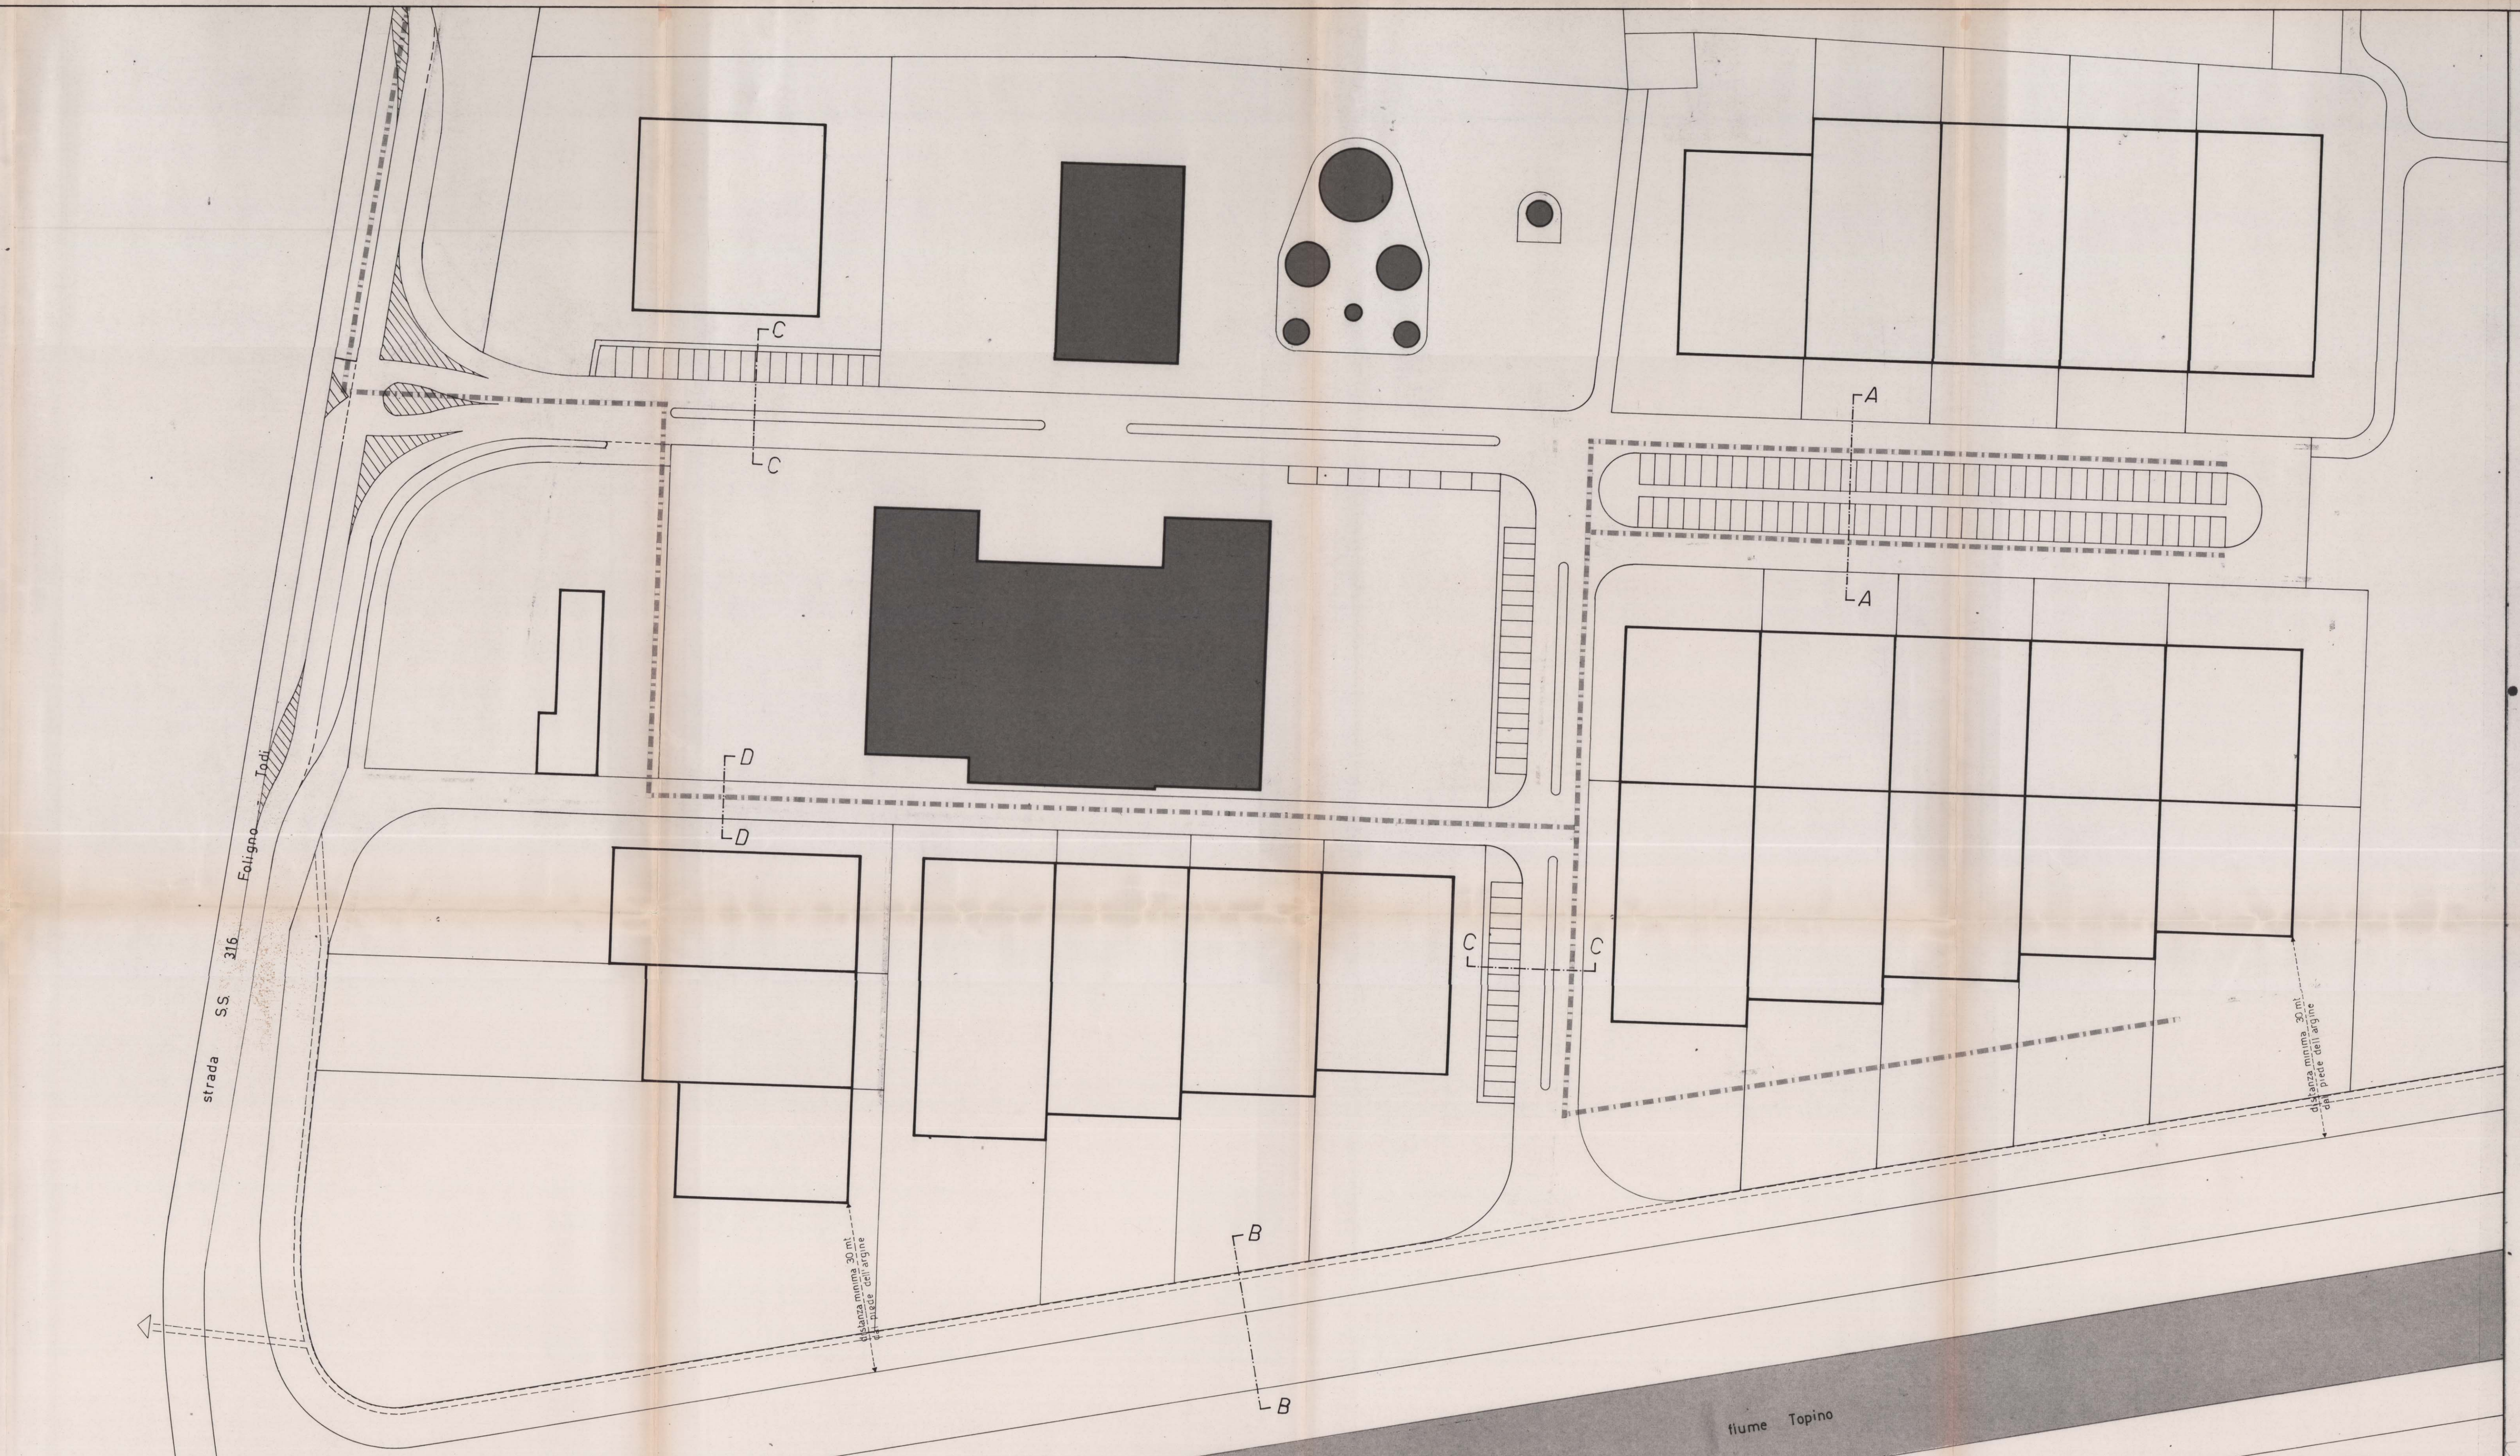

SCHEMA GENERALE RETE IDRICA E GAS
scala 1:2000

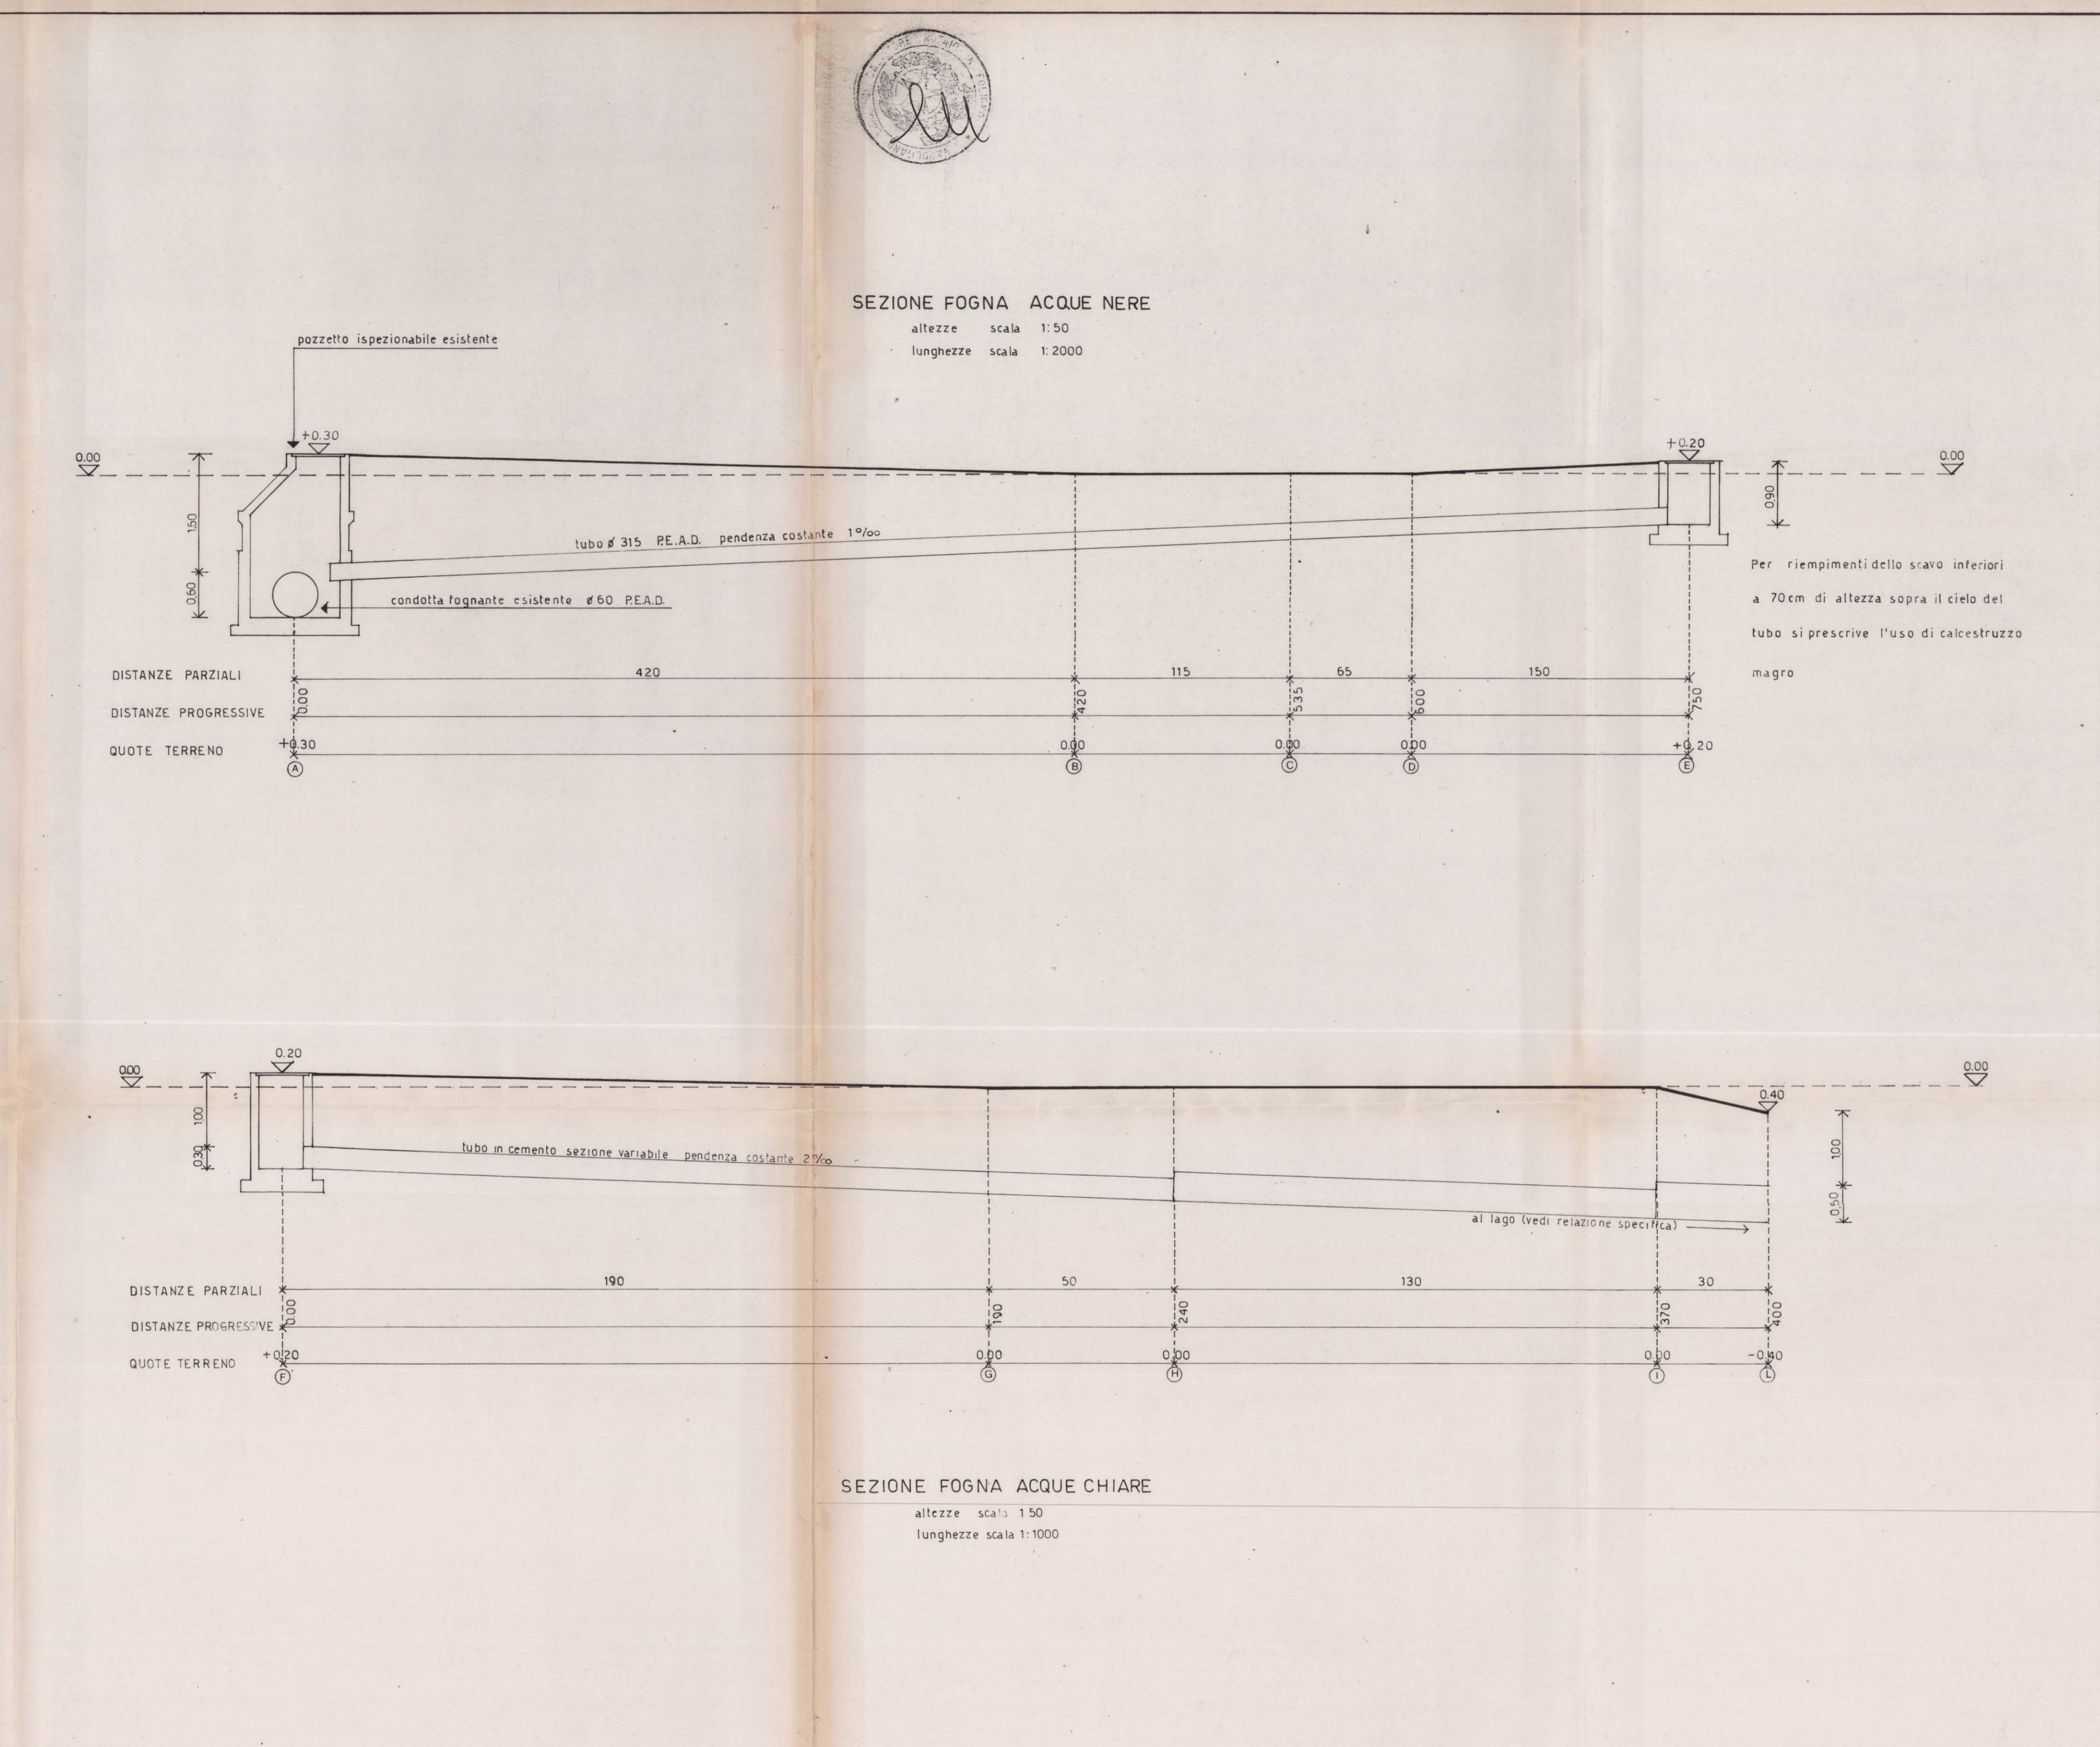

PARTICOLARI DELLA FOGNATURA PUBBLICA