

Allegato n° 11  
 al n° 3457 di raccolta

Studio tecnico Arch. F. Bonucci Via Oberdan, 103 Foligno

Piano di lottizzazione area industriale D3 in localita' Ponte Nuovo

Proprietà: Soc. EDIL IMMOBILIARE FUTURA s.r.l.

la proprietà  
*F. Bonucci*

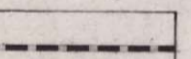
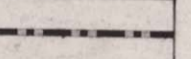
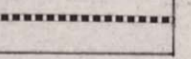
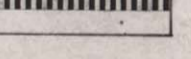
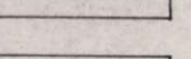
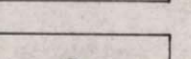
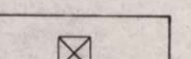
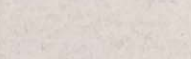
il tecnico  
*F. Bonucci*  
 INGEGNERE ARCH.  
 FABRIZIO BONUCCI  
 DELLA PROVINCIA DI PERUGINA  
 472


tavola n.8 - rete elettrica e telefonica  
 AGGIORNAMENTO DEL 2.2.610. 1992

COMUNE DI FOLIGNO - URBANISTICA  
 FAVOREVOLE  
 ESAMINATO CON PARERE  
 E RELATIVE CONDIZIONI  
 FAVOREVOLE  
 DALLA COMMISSIONE URBANISTICA NELLA SEDUTA DEL  
 19.6.92


APPROVATO CON DELIBERA C.C.  
 N. 440 del 30.6.94

Arch. Affare Uscelle  
 Manzi Neri  
 Luigi Napoleitano


-  linea elettrica media tensione esistente
-  linea elettrica bassa tensione esistente
-  linea telefonica esistente
-  linea elettrica media tensione di progetto
-  linea elettrica bassa tensione di progetto
-  allaccio alla linea elettrica di progetto
-  punto luce
-  traliccio esistente

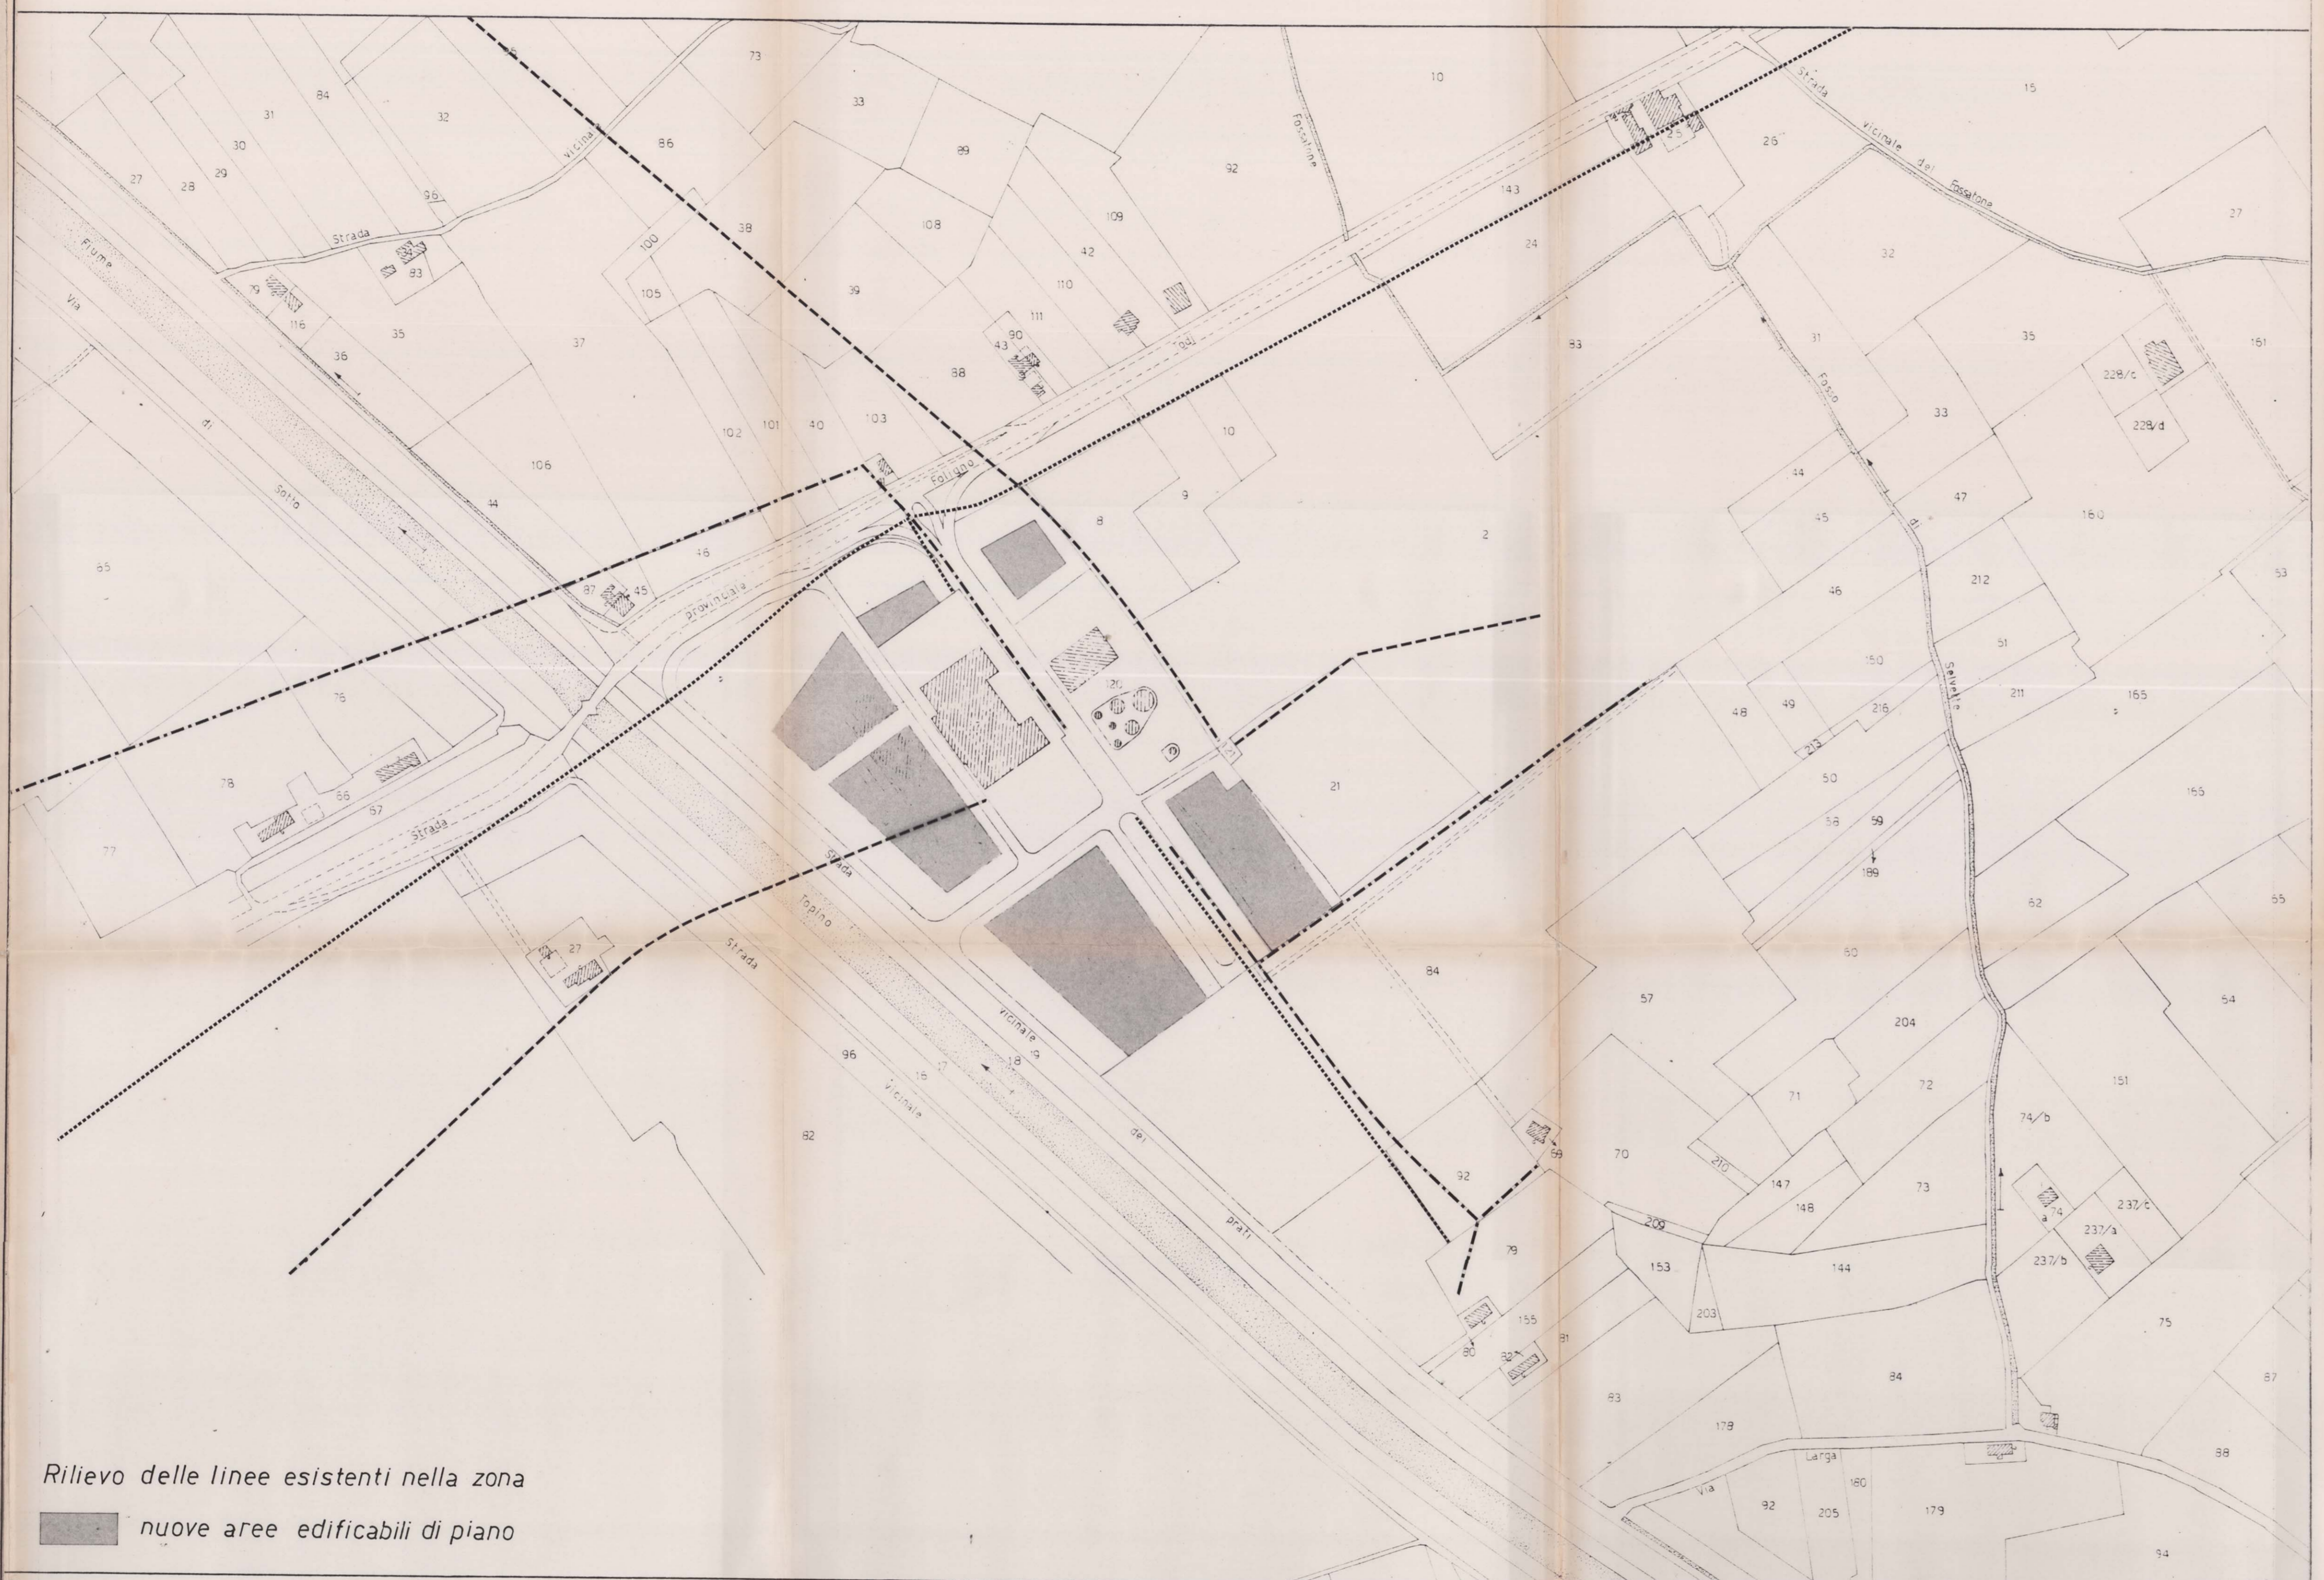

Rilievo delle linee esistenti nella zona

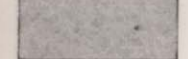 nuove aree edificabili di piano

scala 1:2000

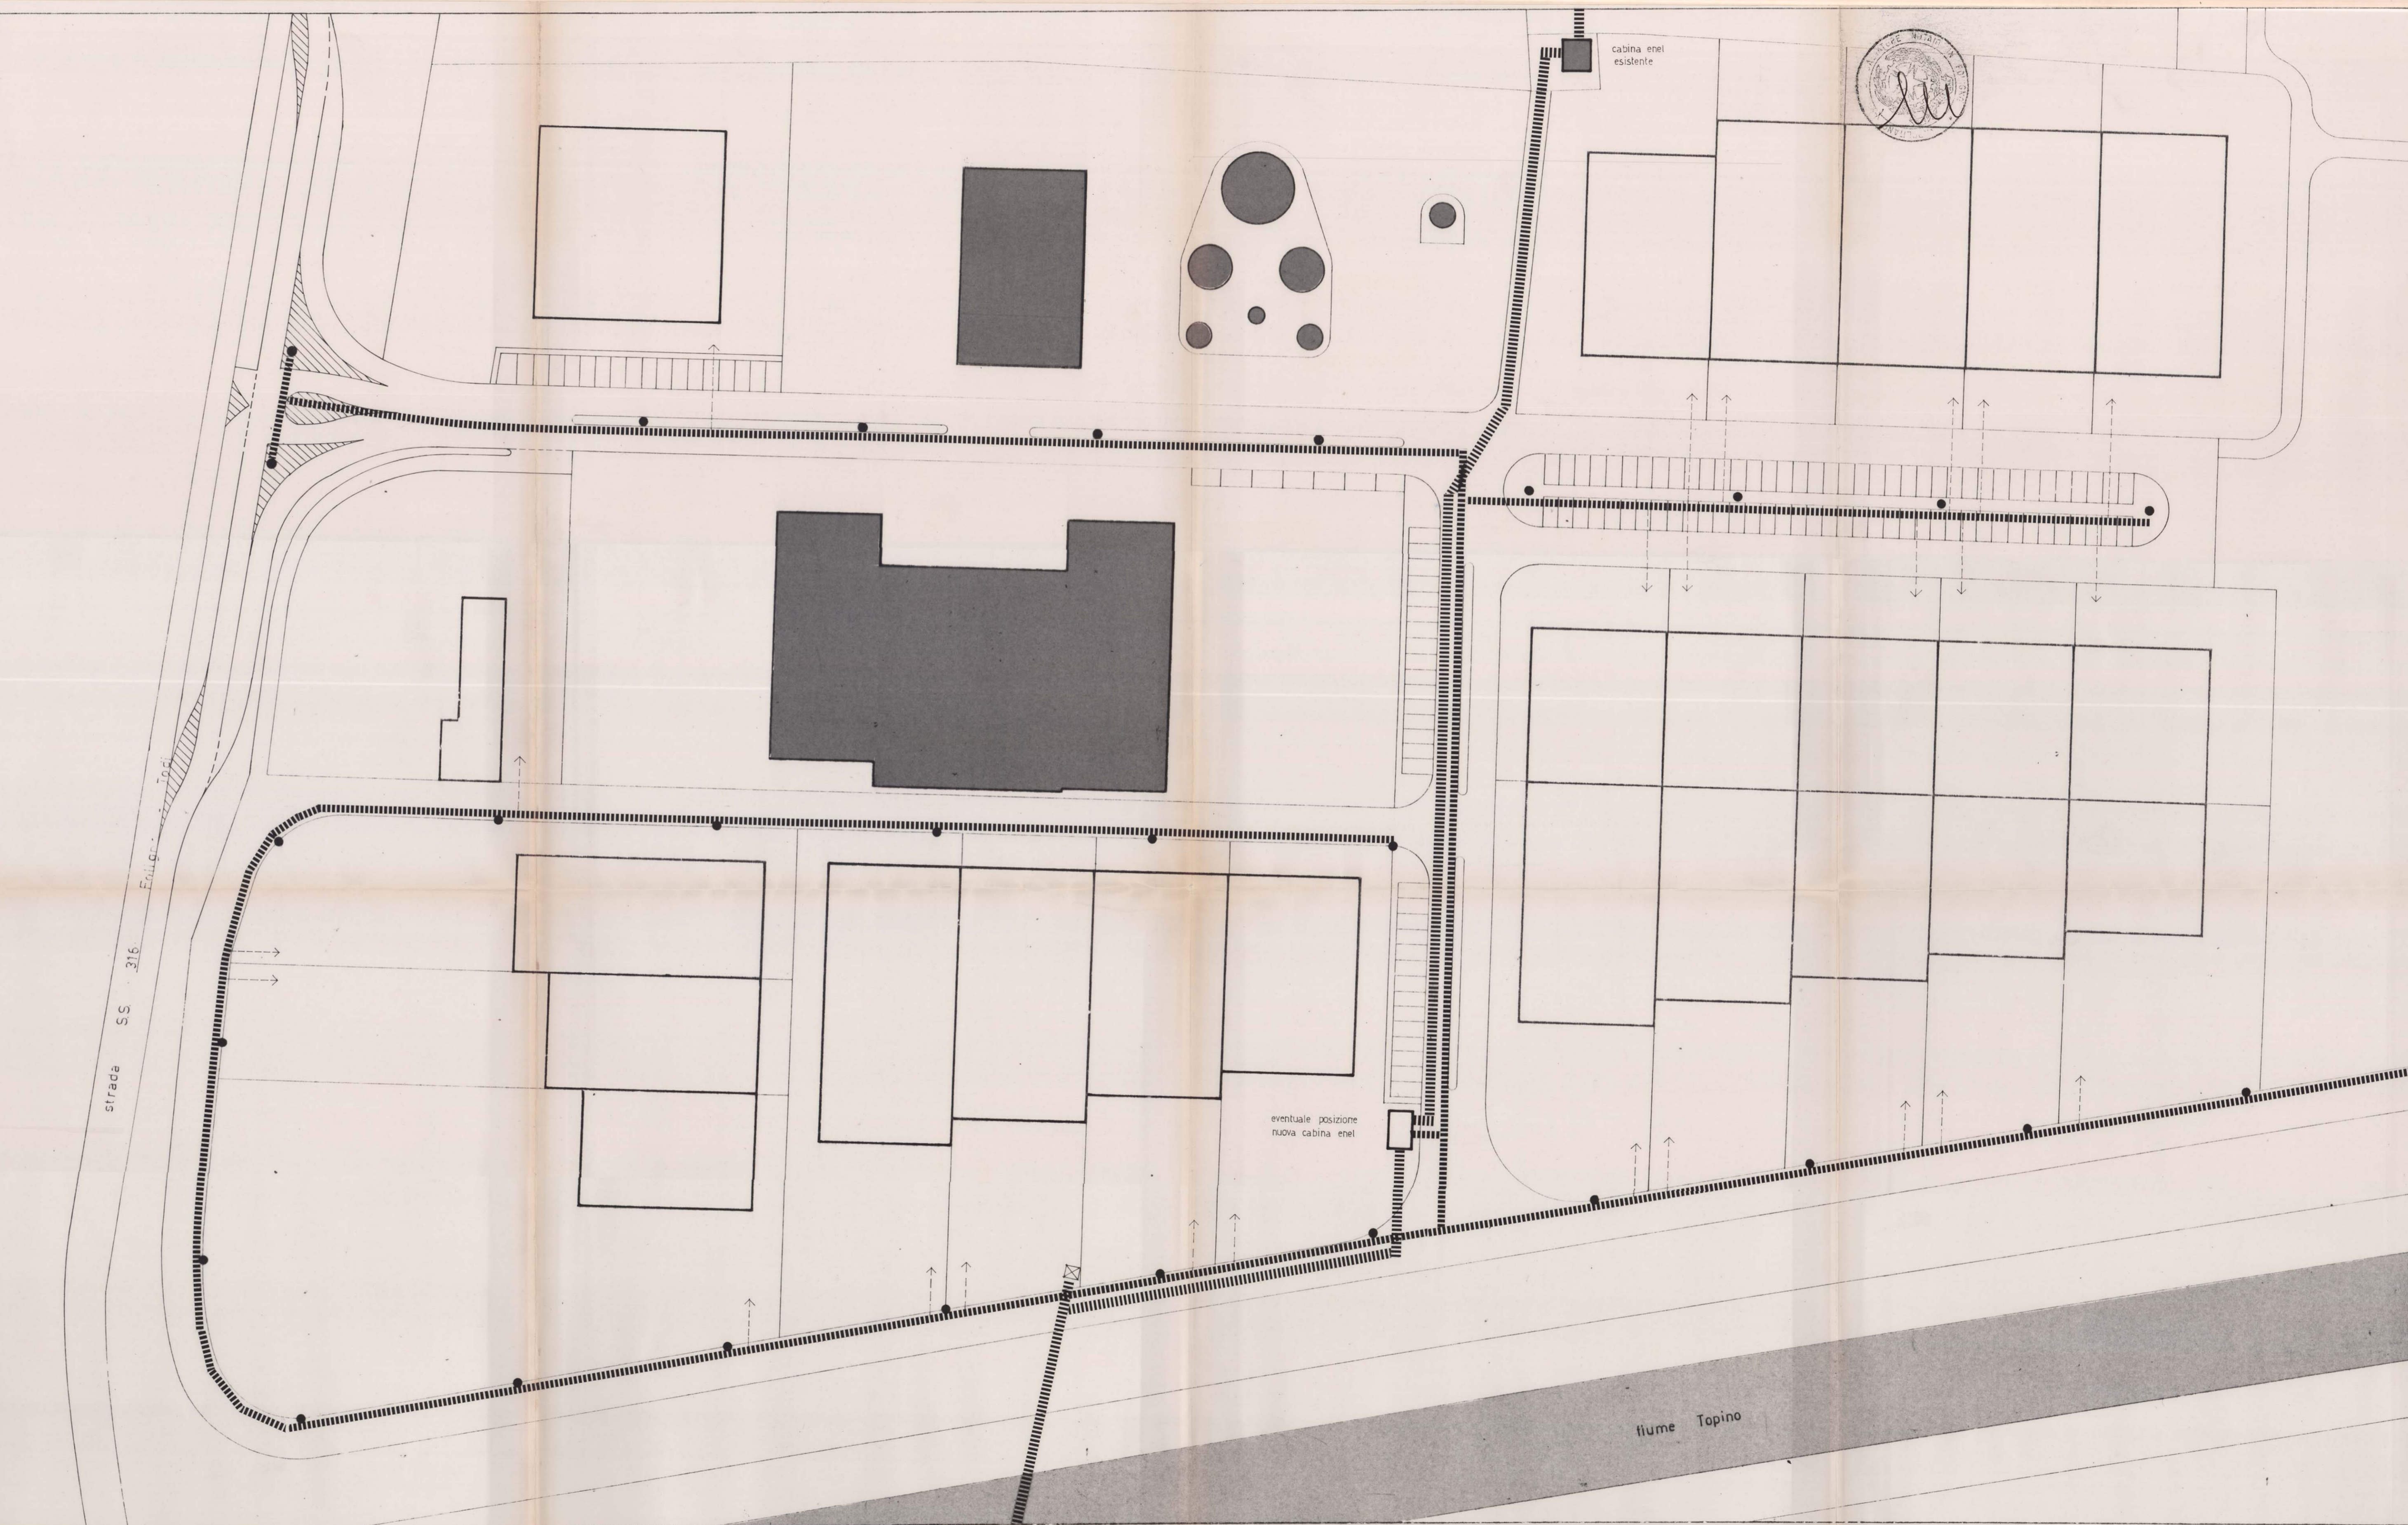

fiume Topino