

COMUNE di FOLIGNO

# VARIANTE AL PIANO DI LOTTIZZAZIONE DI UN'AREA BS2 LUNGO LA STRADA PROVINCIALE FOLIGNO - MONTEFALCO

COMMITTENTE  
**VIVAI BROCANI S.r.l.**

Progettista  
**DOTT. ARCH. ANACLETO CLERI**



TITOLO  
**PROGETTO**

Elaborato  
**RETI TECNOLOGICHE**  
Pubblica illuminazione - Acqua - Gas

scala  
**1:500**

Num.  
**8**

Codifica  
Elaborazione N. 01

data  
**20/02/99**


ADOTTATO CON DELIBERA C.G.  
N. 107 del 24.6.99

APPROVATO CON DELIBERA C.C.  
N. 188 del 11.11.99

**ARAUT**

Ricerca e Progettazione in Architettura, Ingegneria, Urbanistica  
06034 Foligno, Via Roncalli, 19. Tel.0742-358288 Fax.0742-359259

LA DIFFUSIONE E RIPRODUZIONE, ANCHE PARZIALE DI QUESTA TAVOLA E' VIETATA A TERMINI DI LEGGE.

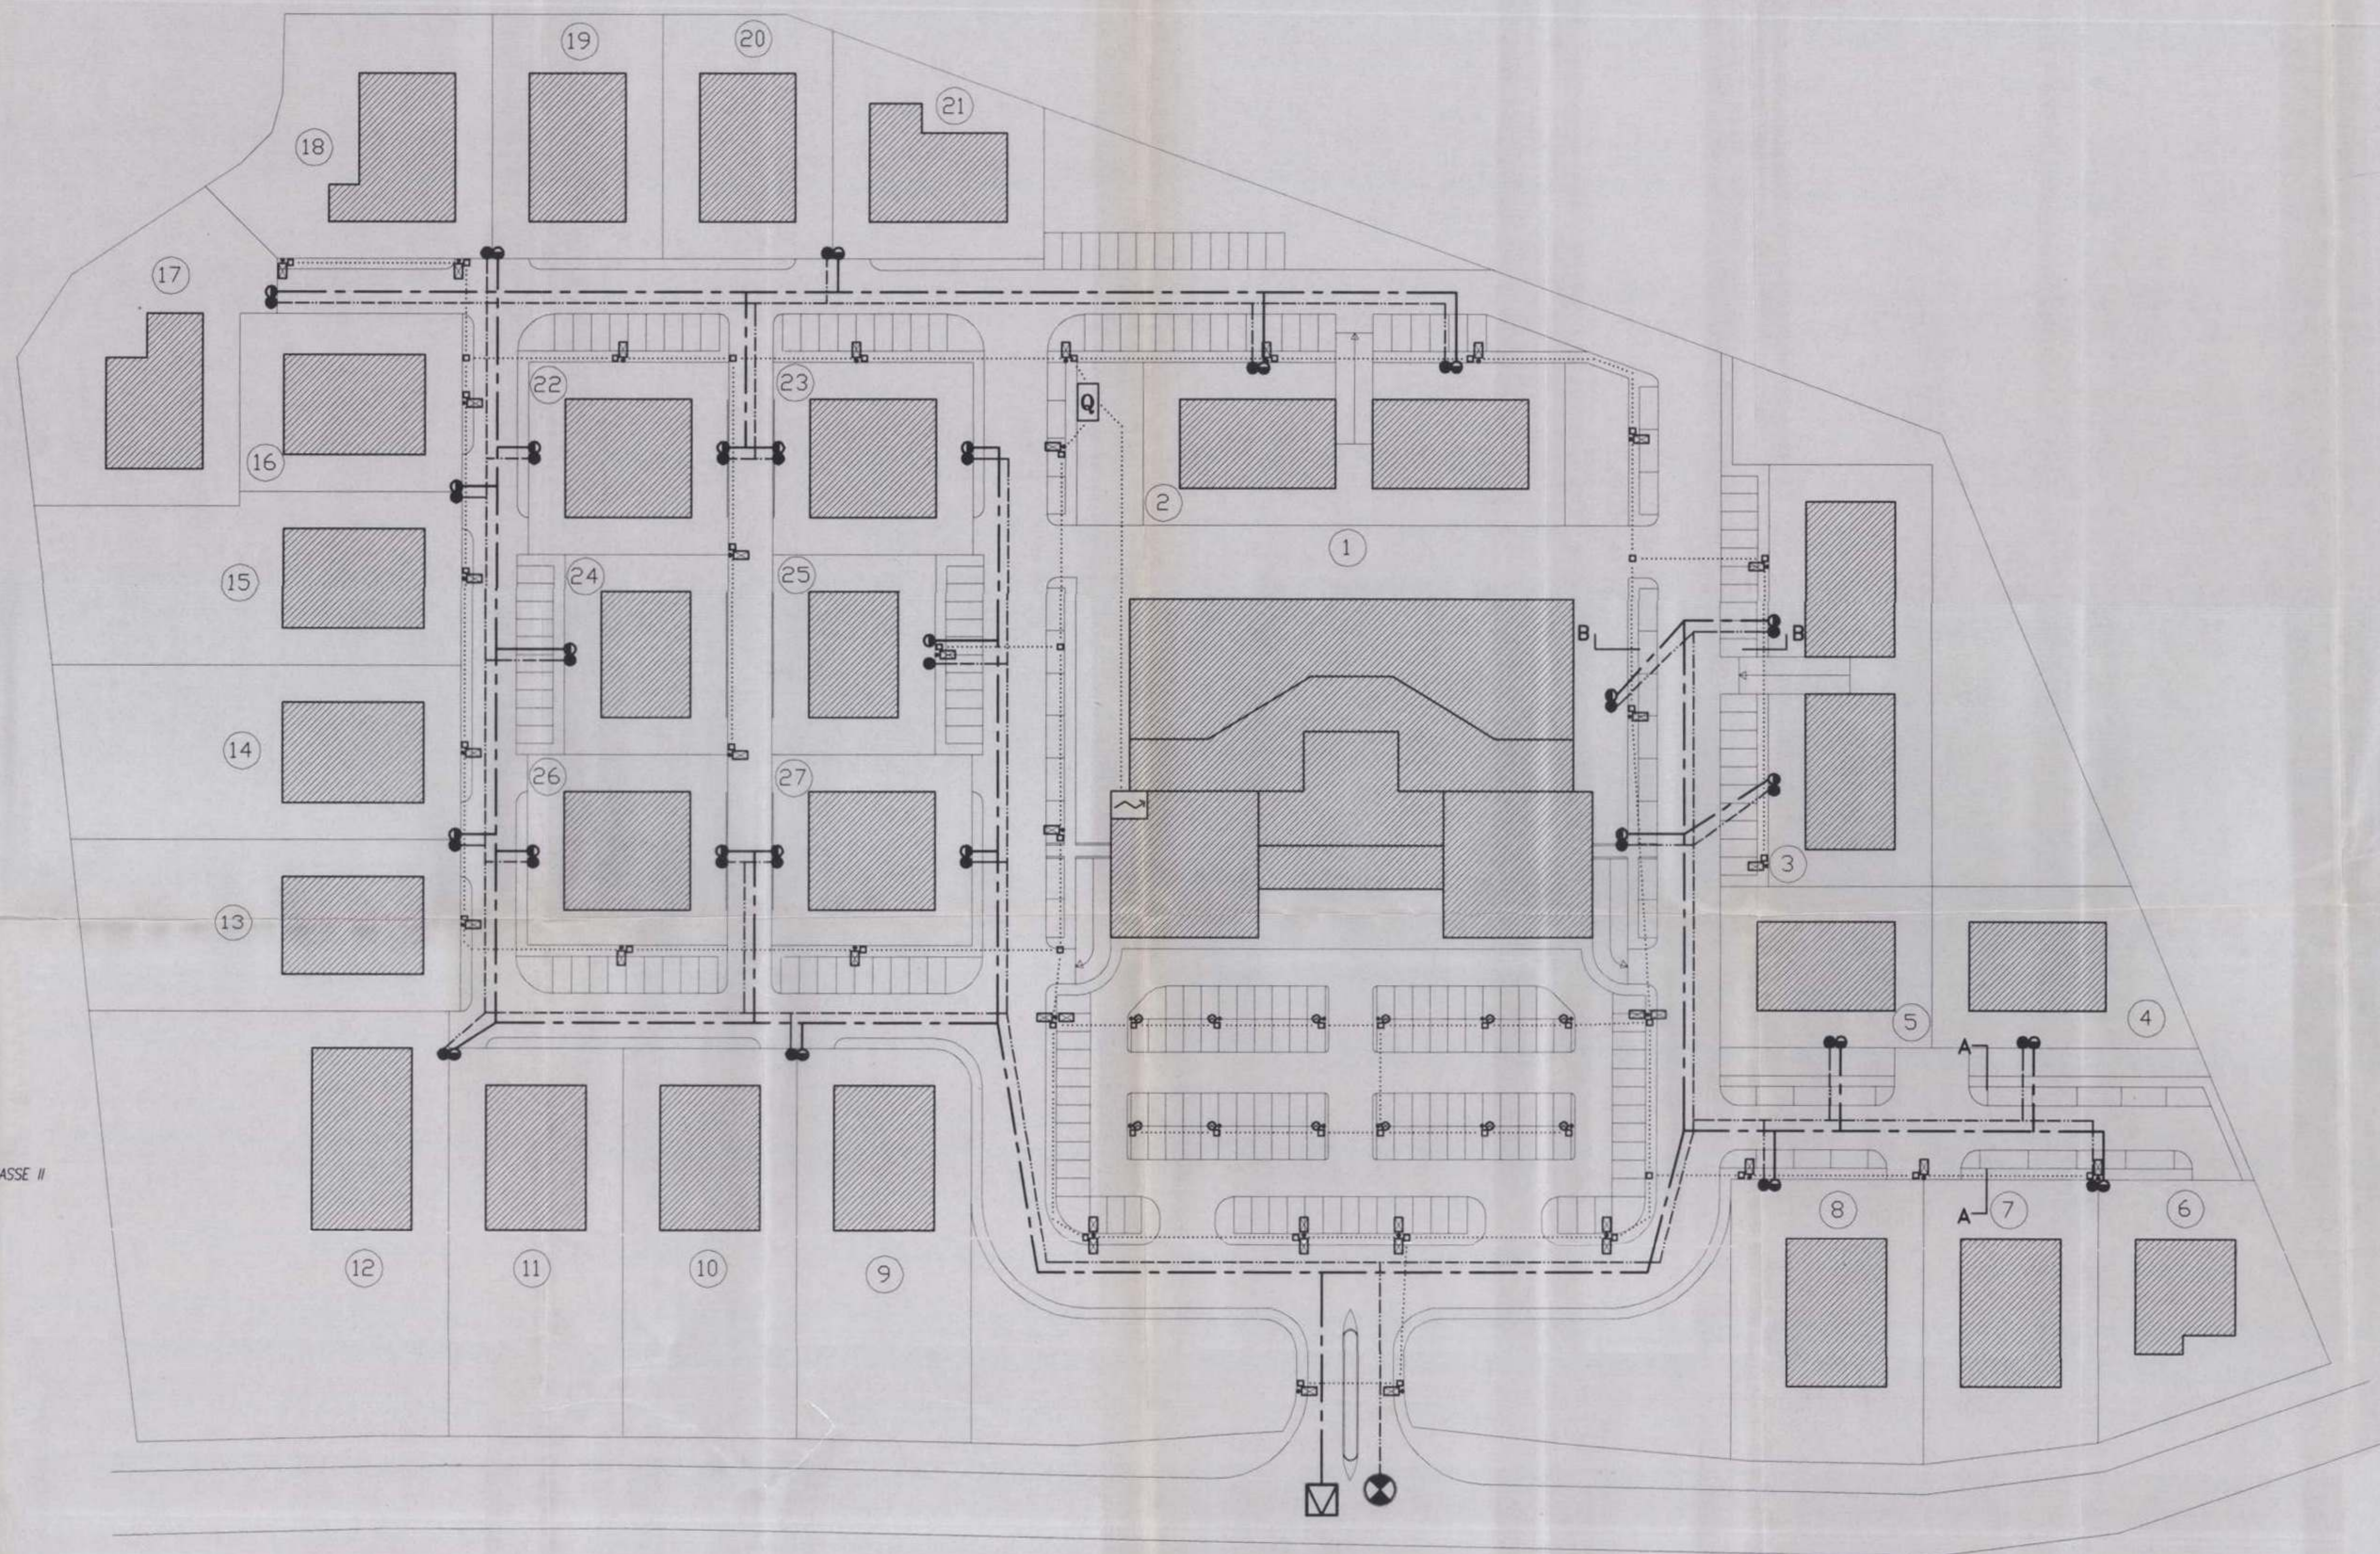

## PUBBLICA ILLUMINAZIONE

- CABINA DI TRASFORMAZIONE
- QUADRO ELETTRICO DI DISTRIBUZIONE
- PALO IN ACCIAIO ZINCATO RASTREMATO H= 9,00 MT. F.T. E ARMATURA STRADALE DOPPIA CON LAMPADA SAP 100 W CLASSE II
- PALO IN ACCIAIO ZINCATO RASTREMATO H= 9,00 MT. F.T. E ARMATURA STRADALE CON LAMPADA SAP 100 W CLASSE II
- PALO IN ACCIAIO ZINCATO PER APPARECCHIO ILLUMINANTE H= 9,00 MT. F.T. E CORPO ILLUMINANTE TESTA PALO IN POLICARBONATO CON LAMPADA SAP 100 W CLASSE II
- POZZETTO DI ACCESSO A LINEE O CONDUTTURE SOTTERRANEE
- LINEE O CONDUTTURE ELETTRICHE SOTTERRANEE

## RETE DISTRIBUZIONE IDRICA


- PUNTO DI CONSEGNA
- PUNTO DI RECAPITO AI LOTTI
- CONDOTTA IDRICA IN PEAD PN 10

## RETE DISTRIBUZIONE GAS


- PUNTO DI CONSEGNA
- PUNTO DI RECAPITO AI LOTTI
- CONDOTTA GAS IN PEAD PN 10

## LEGENDA

- ① PALO RASTREMATO IN ACCIAIO ZINCATO H 9,00 MT. F.T. CON ARMATURA STRADALE SINGOLA
- ② RECINZIONE LOTTO
- ③ TERRENO VEGETALE DA SEMINA
- ④ TAPPETINO D'USURA CM 3
- ⑤ PAVIMENTAZIONE IN CONGLOMERATO BITUMINOSO COSTITUITA DA TAPPETINO CM 3 + BRICKER CM 7
- ⑥ STABILIZZATO CM 15
- ⑦ MATERIALE ARDO SPESORE CM 30 MARCIAPIEDE CM 40 STRADA DI LOTTIZZAZIONE
- ⑧ CORRIDOIO PREFABBRICATO IN CAV CM 12,5x25
- ⑨ CADUTA STRADALE IN GHSA E POZZETTO IN CLS
- ⑩ TUBO IN PVC 303/1 # 200 MM
- ⑪ COLLETTORE ACQUE BIANCHE IN PVC 303/1 # VARIABLE
- ⑫ COLLETTORE ACQUE NERE IN PVC 303/1 # VARIABLE
- ⑬ RETE PUBBLICA ILLUMINAZIONE
- ⑭ RETE ELETTRICA
- ⑮ RETE TELEFONICA
- ⑯ RETE ACQUA PEAD PN 10 # VARIABLE
- ⑰ RETE GAS PEAD PN 10 # VARIABLE

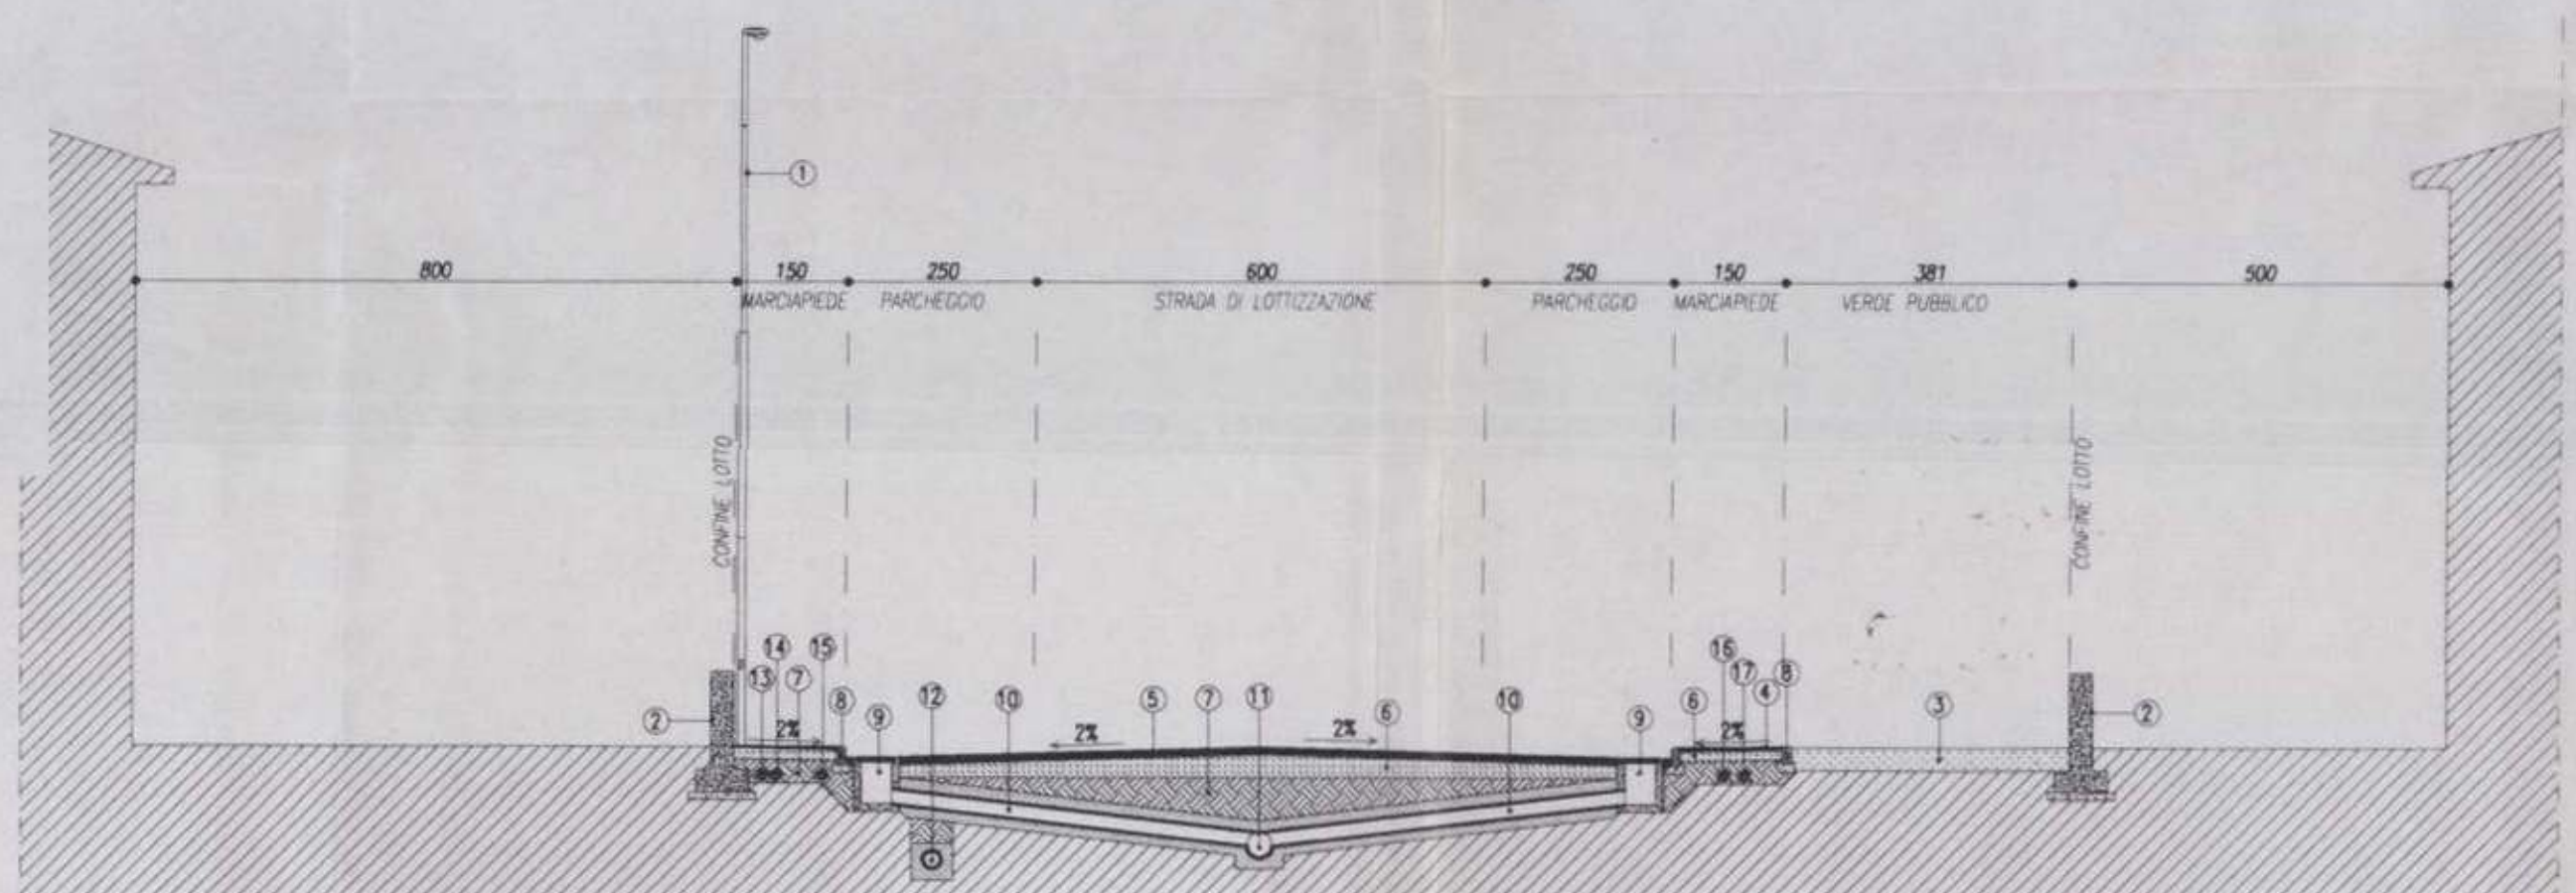

Sezione A-A Scala 1:100

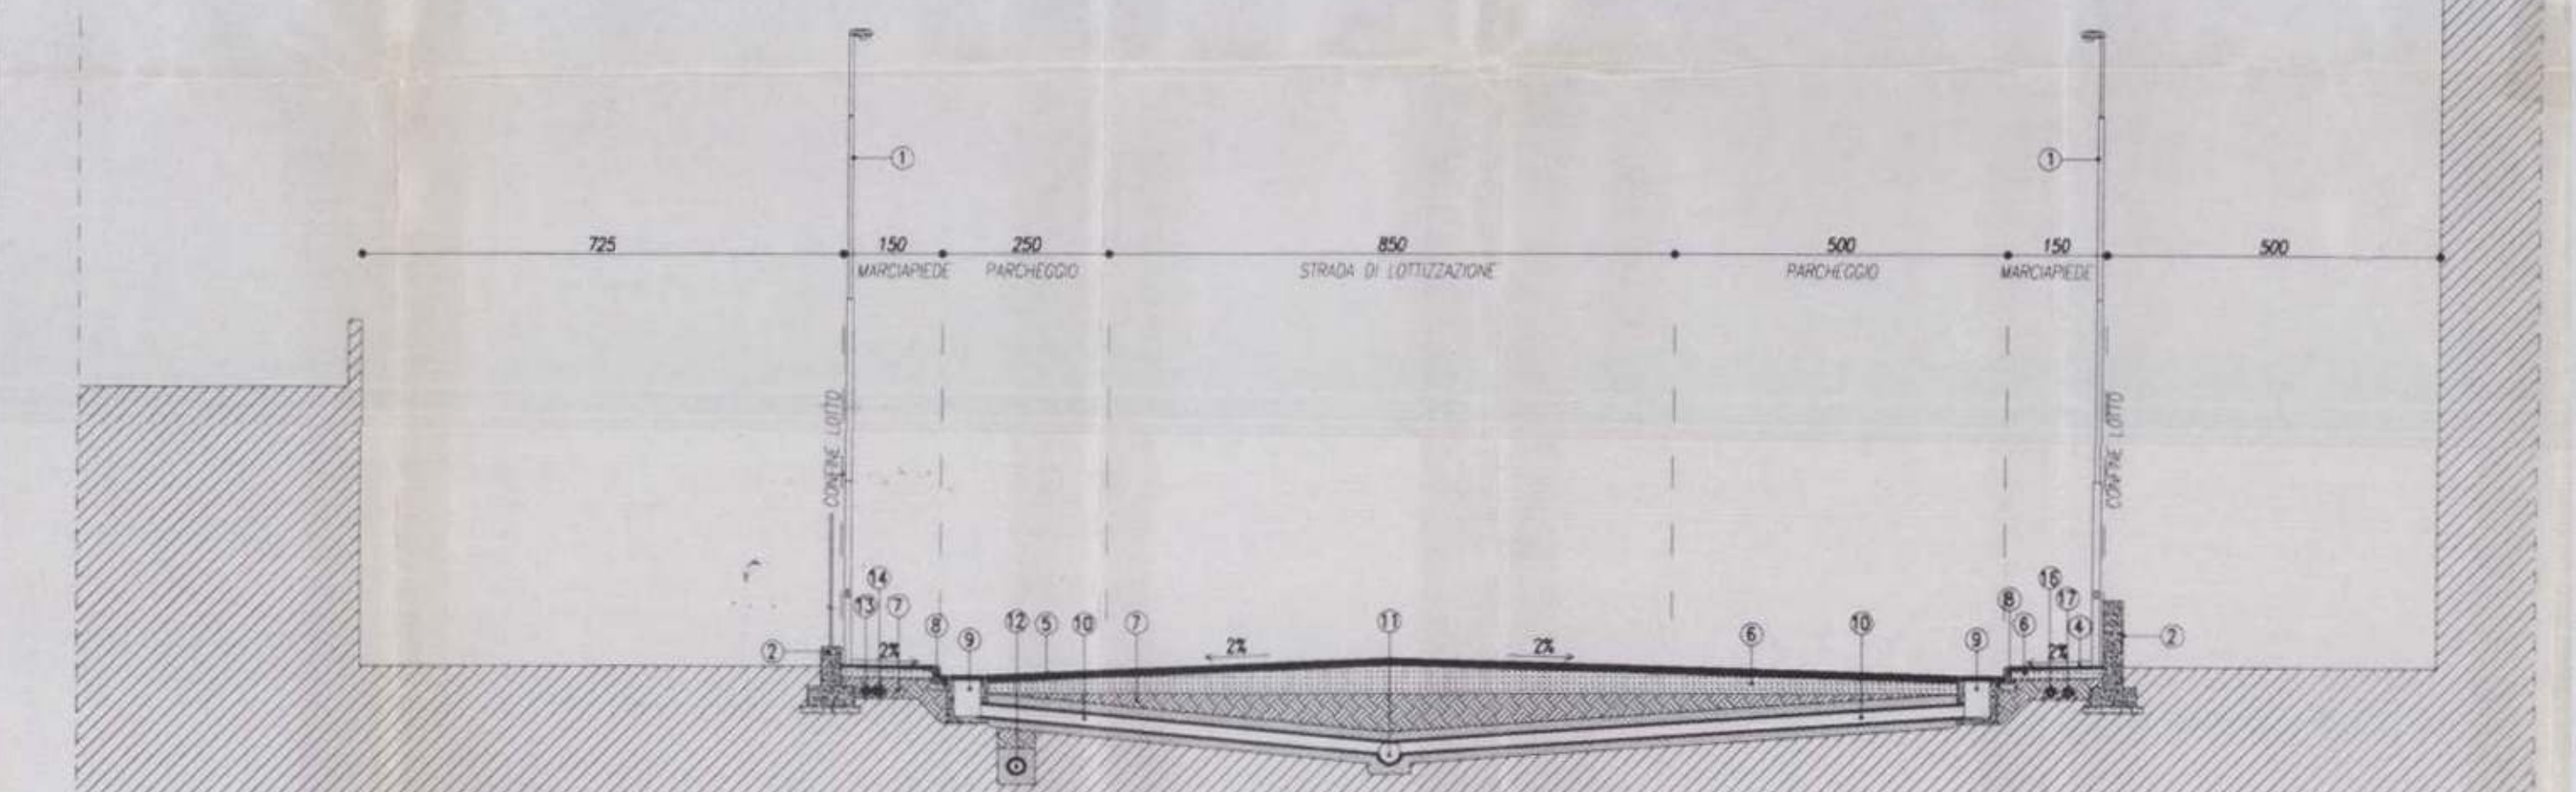

Sezione B-B Scala 1:100