

VARIANTE AL PROGETTO
DI LOTTIZZAZIONE-PLANIVOLUMETRICO
DI PROPRIETA' DELLA AM.PA. s.r.l.


COMITENTE
AM.PA. s.r.l.
Via dello Scalatore

PROGETTISTA
DOTT. ARGENTI RICOTTINI
ADOTTATO CON DELIBERA C.C.
N. 681 del 25-8-98

APPROVATO CON DELIBERA C.C.
N. 55 del 8-3-99


MAR.98 ELABORATI
PLANIMETRIA DELLA RETE FOGNANTE scala 1:250
PLANIMETRIA DELLE RETI TECNOLOGICHE scala 1:250
SEZIONE STRADALE TIPO scala 1:50

ARAUT srl
Ricerca e Progettazione in Architettura, Ingegneria, Urbanistica
06034 - Foligno, PG, Via Roncalli, 19 - tel. 0742 358288 fax 0742 358259

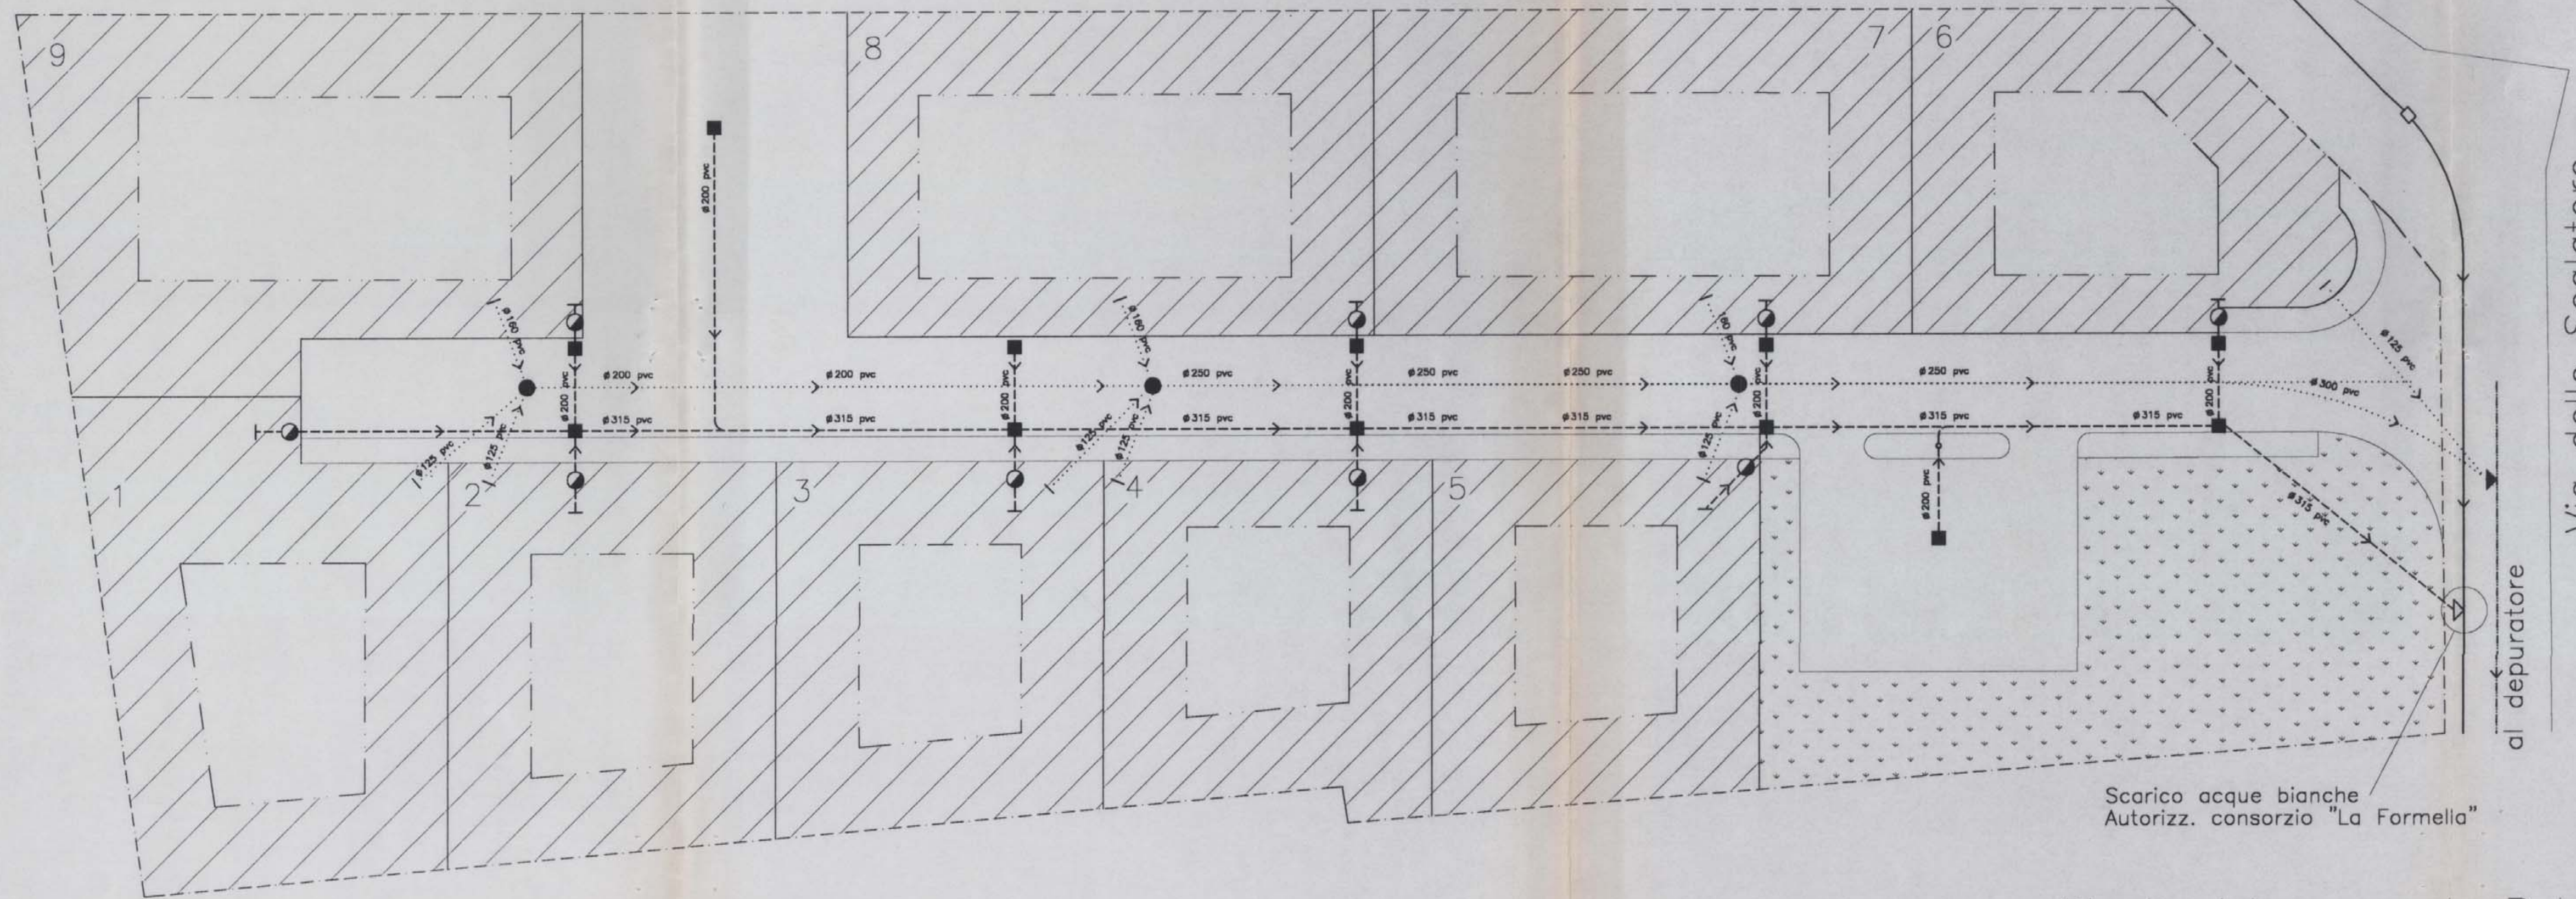


Planimetria generale Rete fognante scala 1:250

LEGENDA	
	Fognatura pubblica acque nere
	Fosso comunale intubato
	Condotta acque nere
	Condotta acque bianche
	Caditoie stradali
	Pozzetto immiss. acque bianche
	Pozzetto immiss. acque nere
	Immissione su pubbl. fognatura acque bianche
	Immissione su pubbl. fognatura acque nere

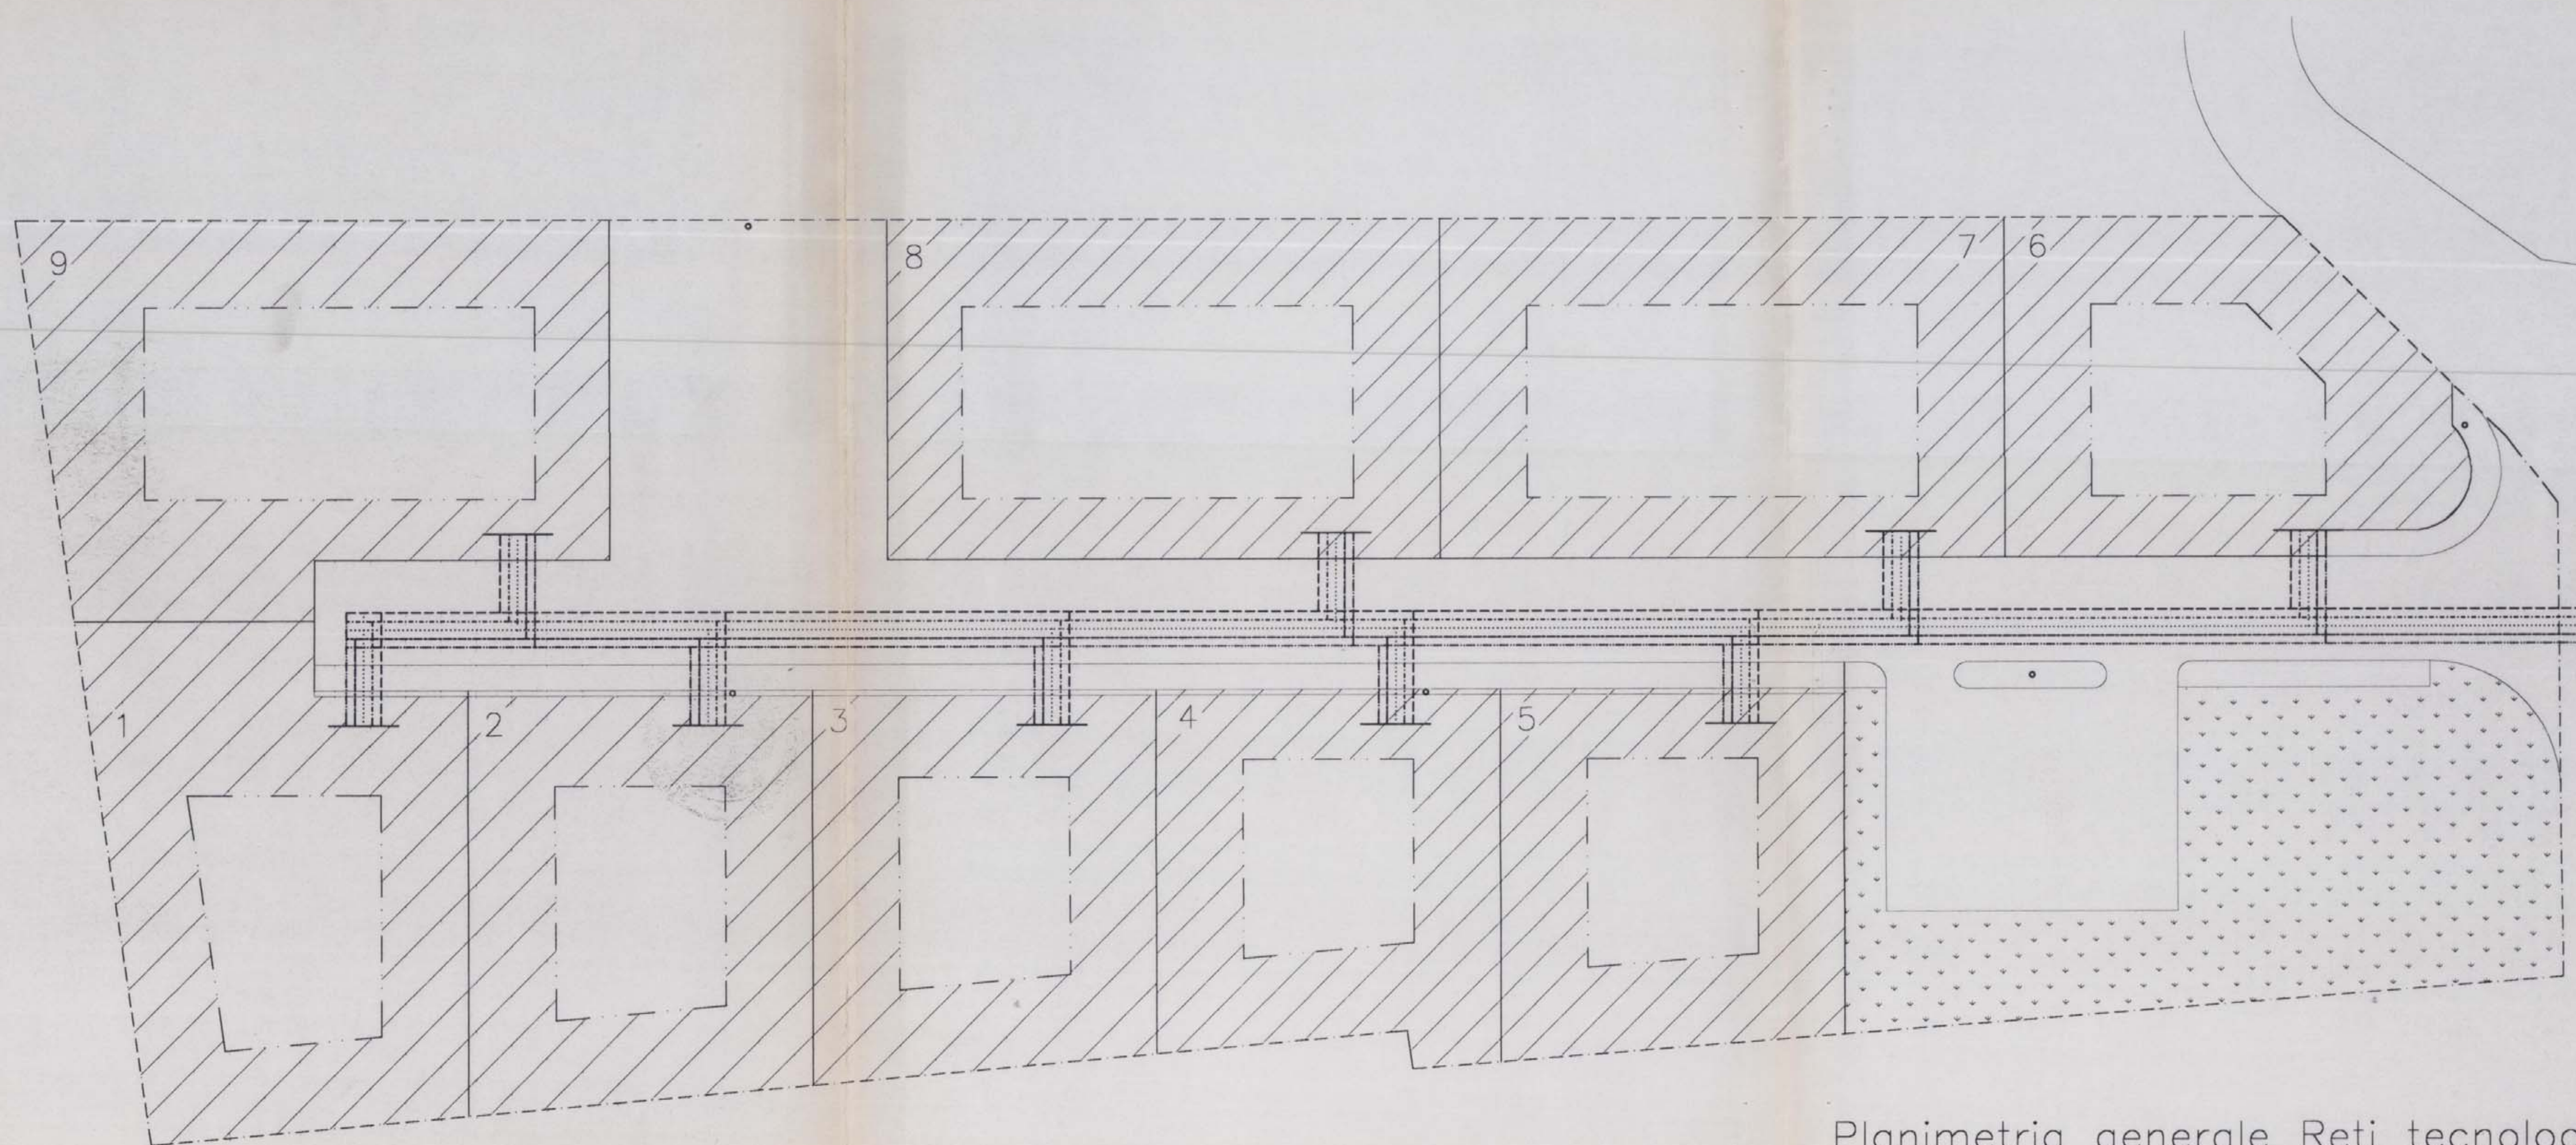

Planimetria generale Reti tecnologiche scala 1:250

LEGENDA	
	Rete Telecom
	Rete Enel
	Rete Metano
	Rete idrica
	Rete pubblica illuminazione
	Pali pubblica illuminazione

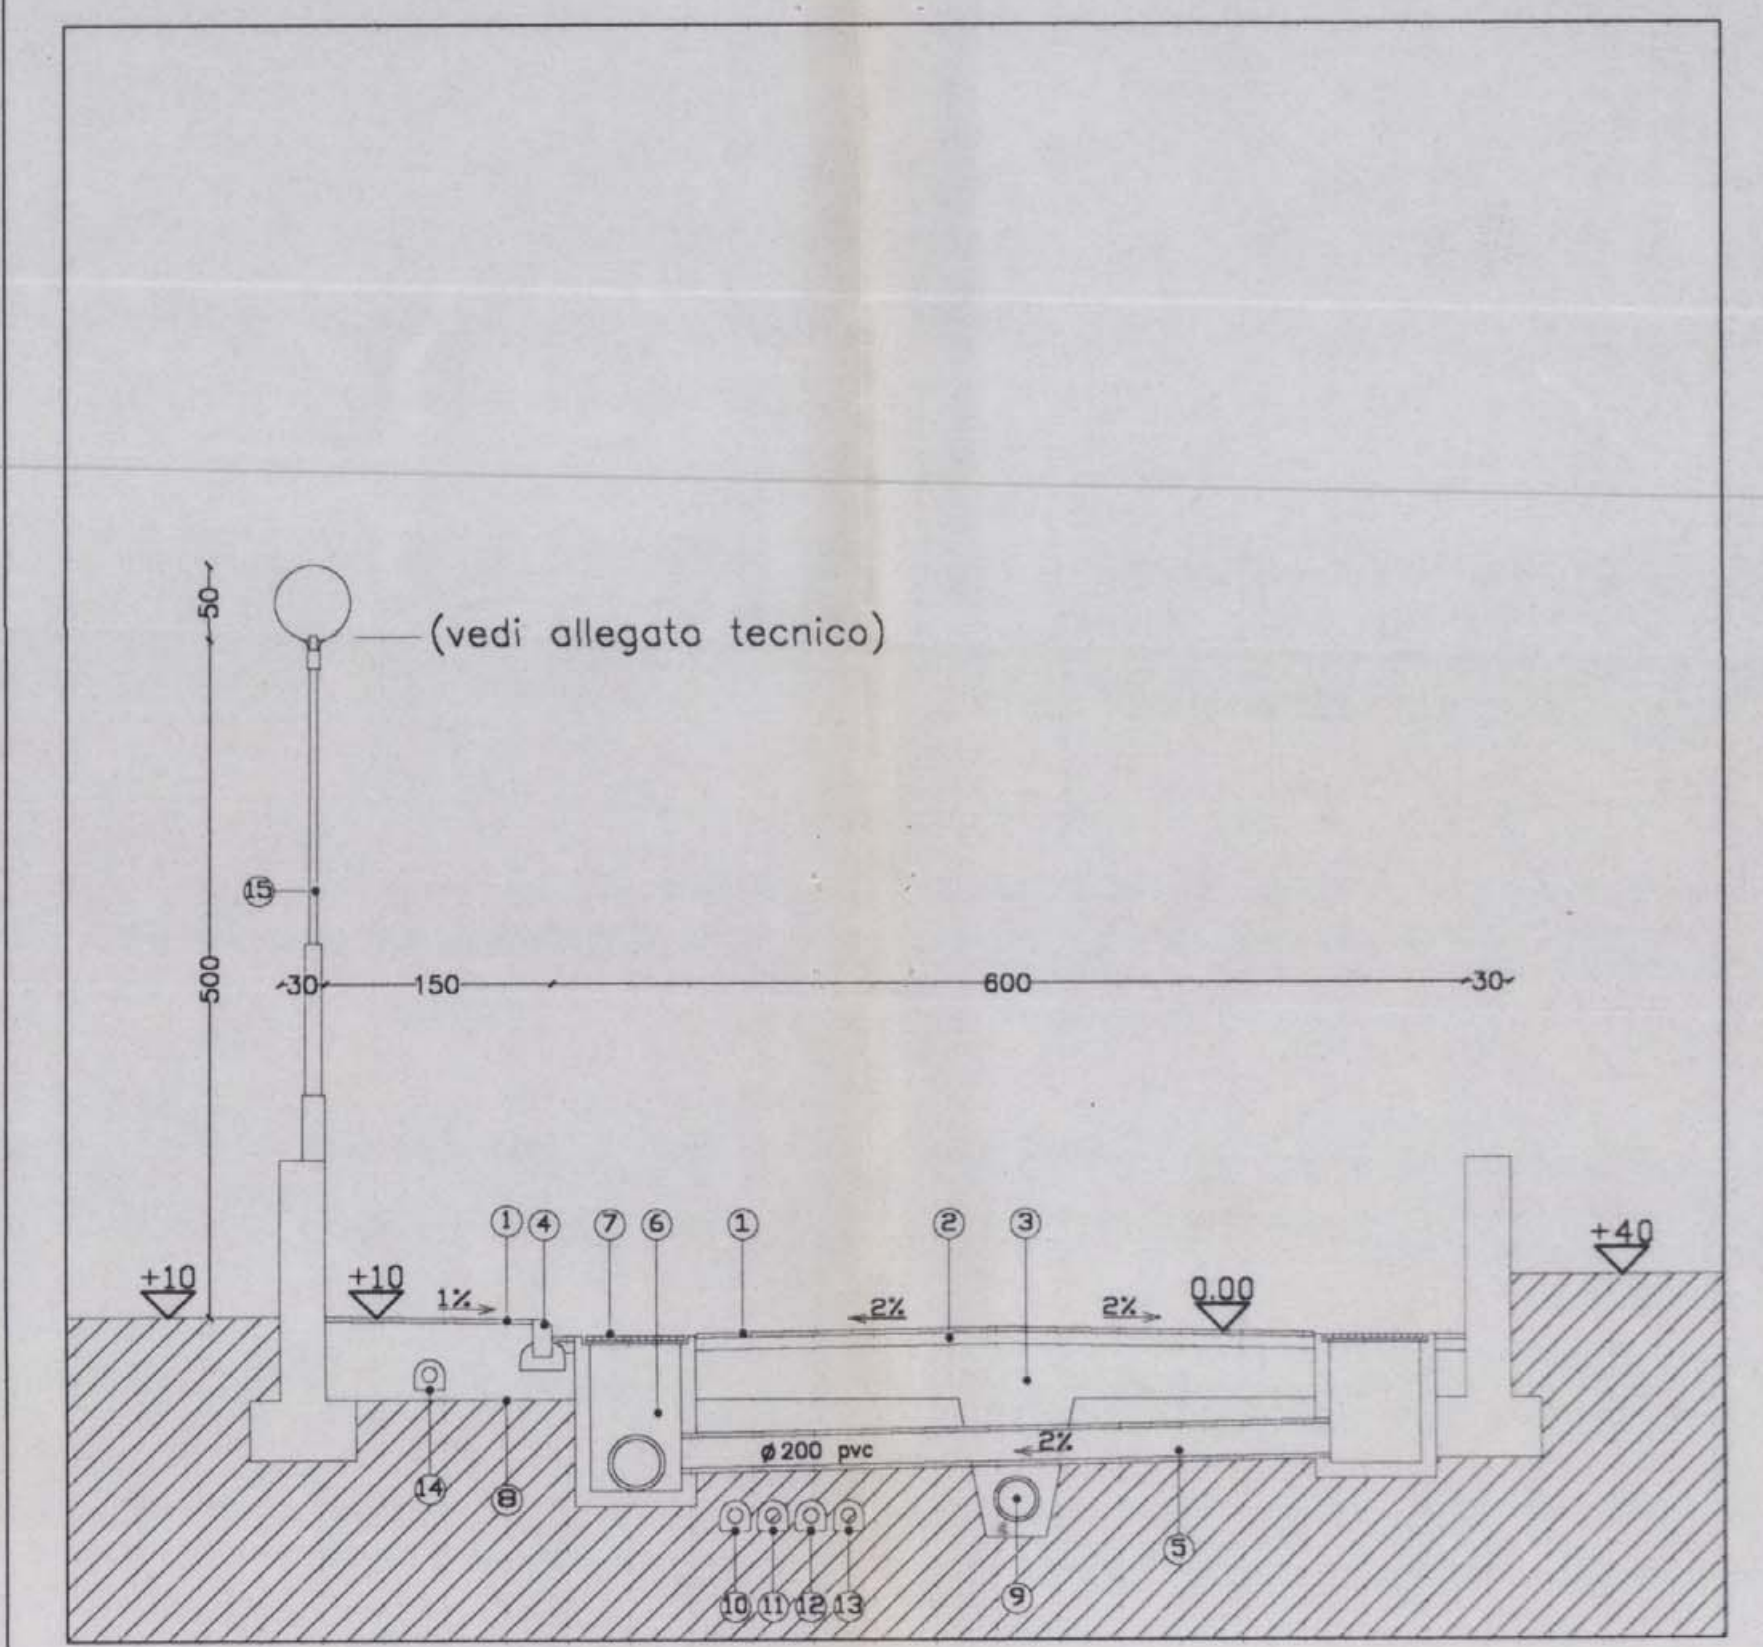

Sezione stradale tipo scala 1:50

LEGENDA	
1	Tappeto di usura cm.3
2	Binder su strada cm.8
3	Massiccata min.cm.40
4	Cordolo in cemento
5	Collettore di fognatura pluviale
6	Caditoia
7	Griglia in ghisa
8	Telo in T.N.T.
9	Collettore di fognatura nera
10	Rete ENEL
11	Rete TELECOM
12	Rete METANO
13	Rete IDRICA
14	Cavidotto di pubblica illuminazione
15	Palo di pubblica illuminazione