


- Linea gas
- - - Linea enel
- - - Linea Telecom
- Colonnina Enel
- Pozzetto 60x60 Enel
- Pozzetto 40x40 Gas
- Pozzetto 60x60 Telecom

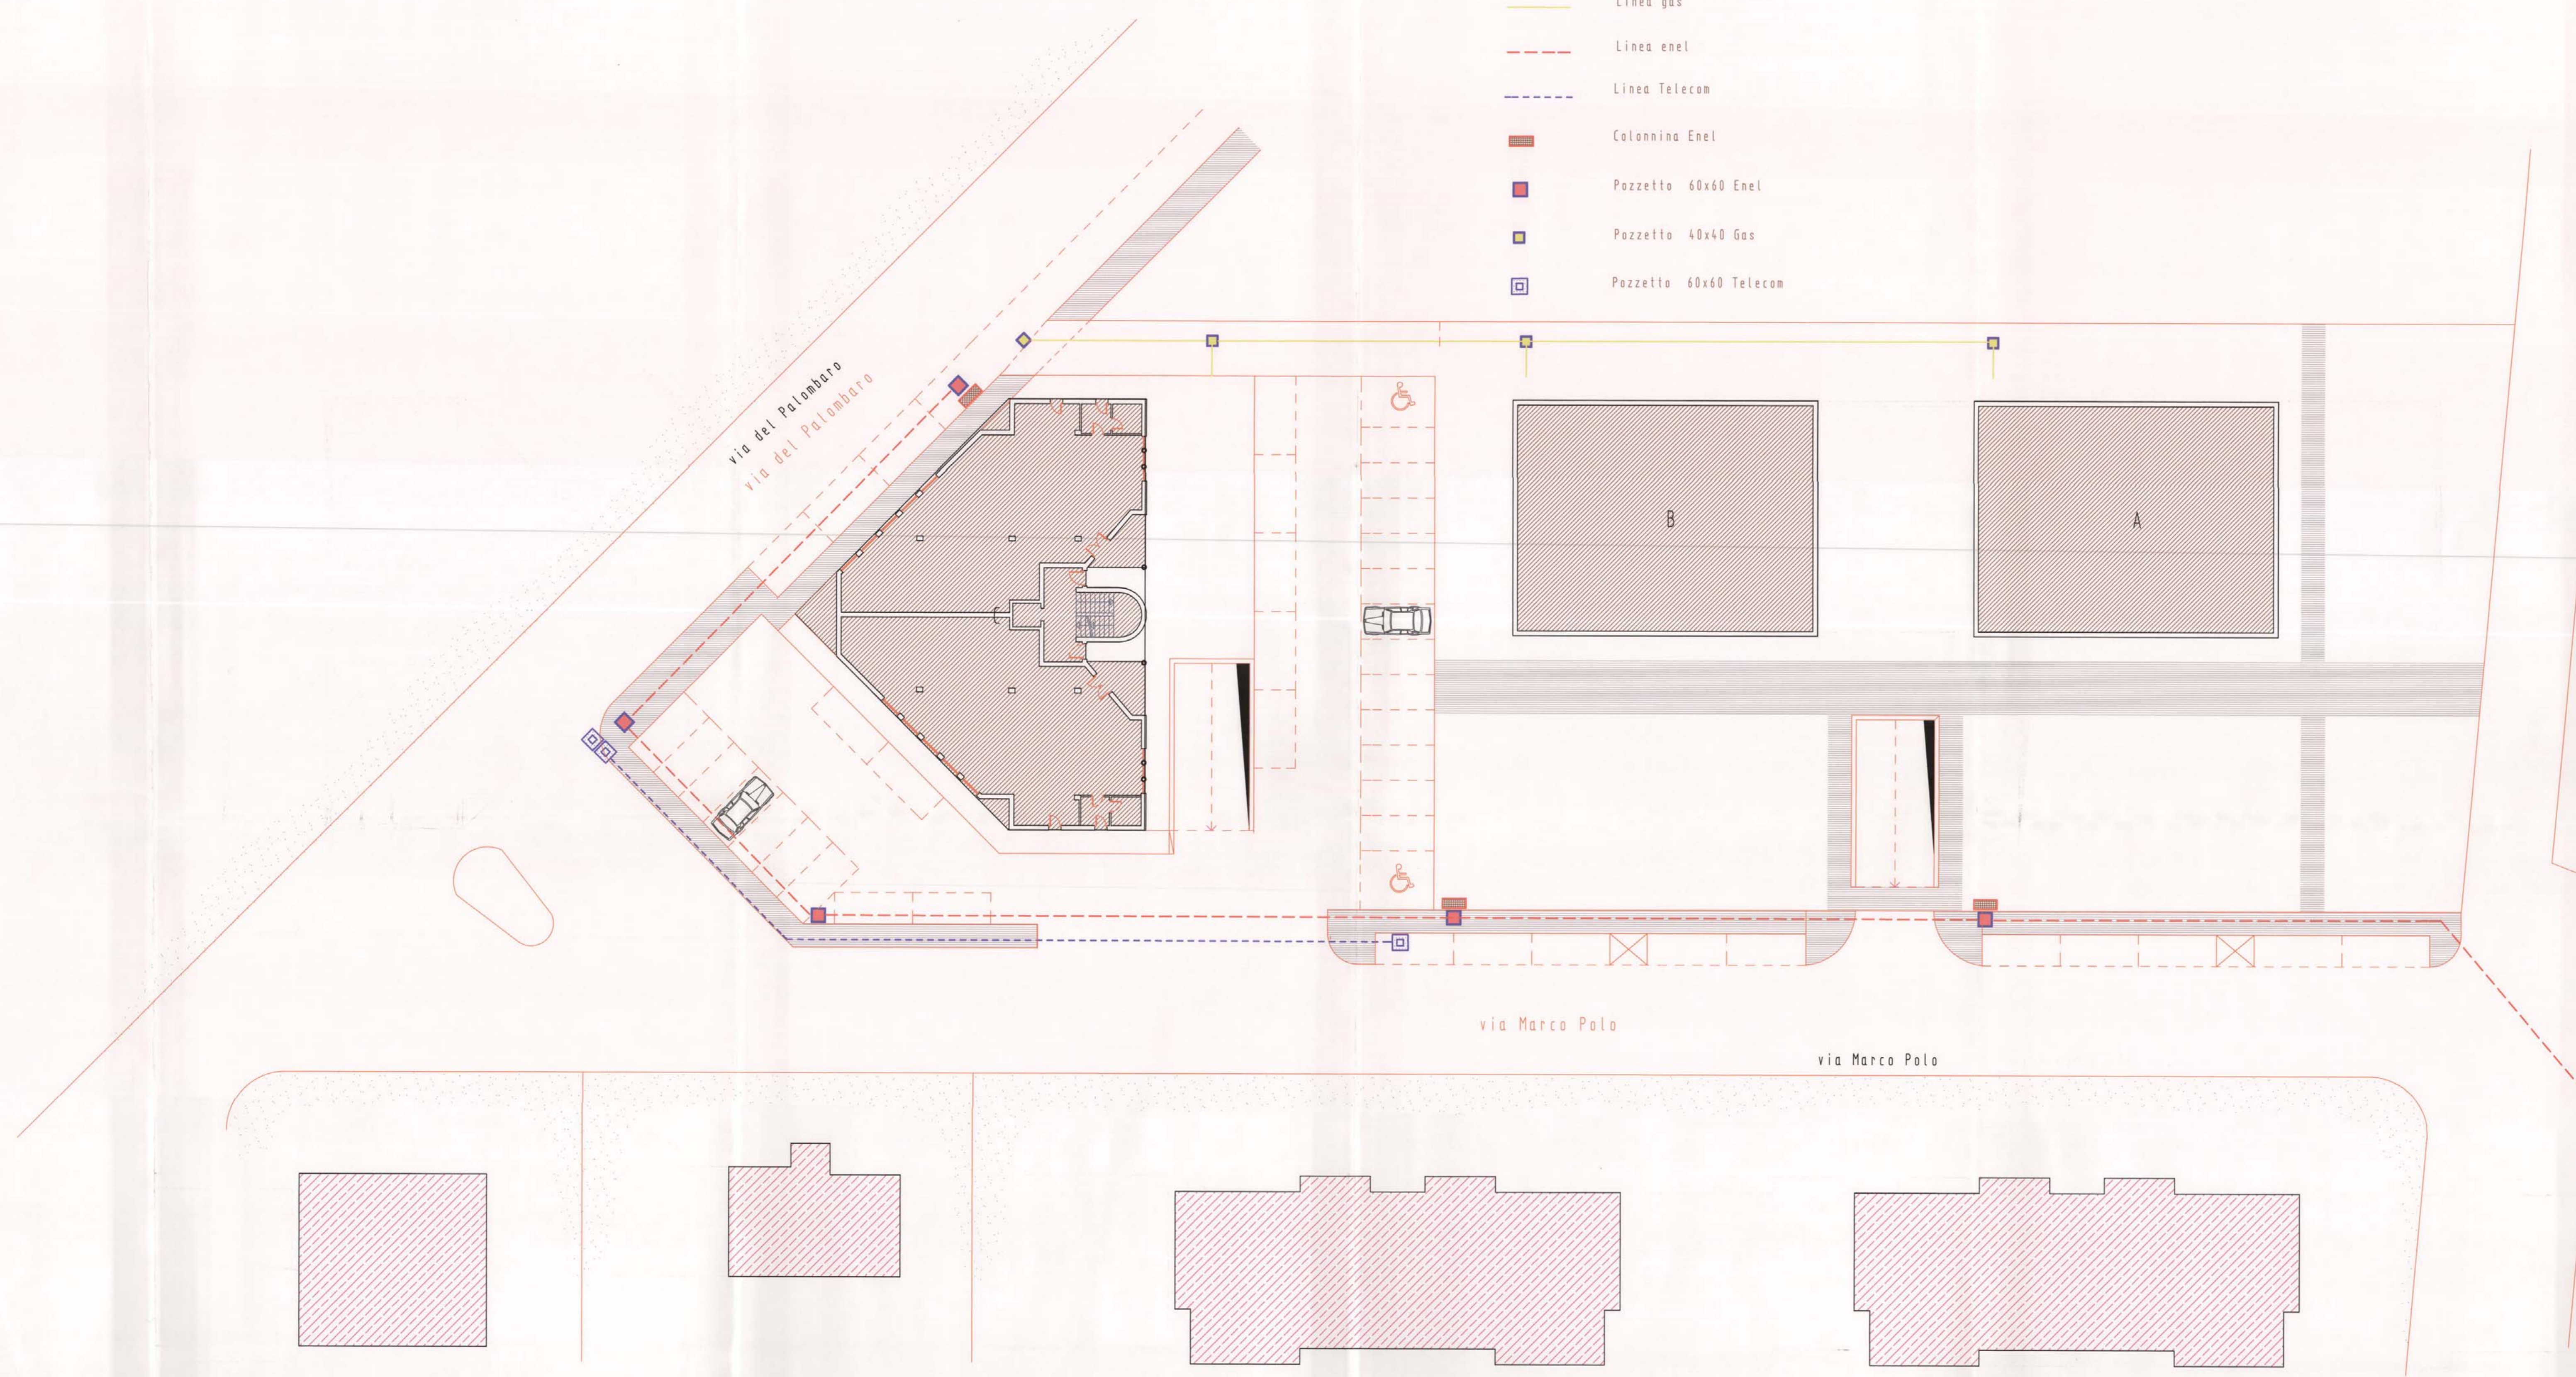

ALLEGATO ALLA DELIBERAZIONE
 CONSIGLIO COMUNALE N. 43
 del 9 GIU. 2005

U. TARDIOLI



Architetto Agostino Tardioli

Via F.Ciri n.25 06034 Foligno tel. 0742353022 fax 0742349956 e-mail agostino.tardioli@tin.it

C	Progetto di completamento della lottizzazione via Marco Polo - angolo via del Palombaro (ex Brociani)
rapp. 1:500	
data marzo 2005	Schema impianti a rete (gas - enel - telecom)