


- Linea pubblica illuminazione
- Rete acque bianche
- Rete acque nere
- Pozzetto 40x40 acque nere
- Caditoia 50x50
- Punto luce a due braccia
- Punto luce

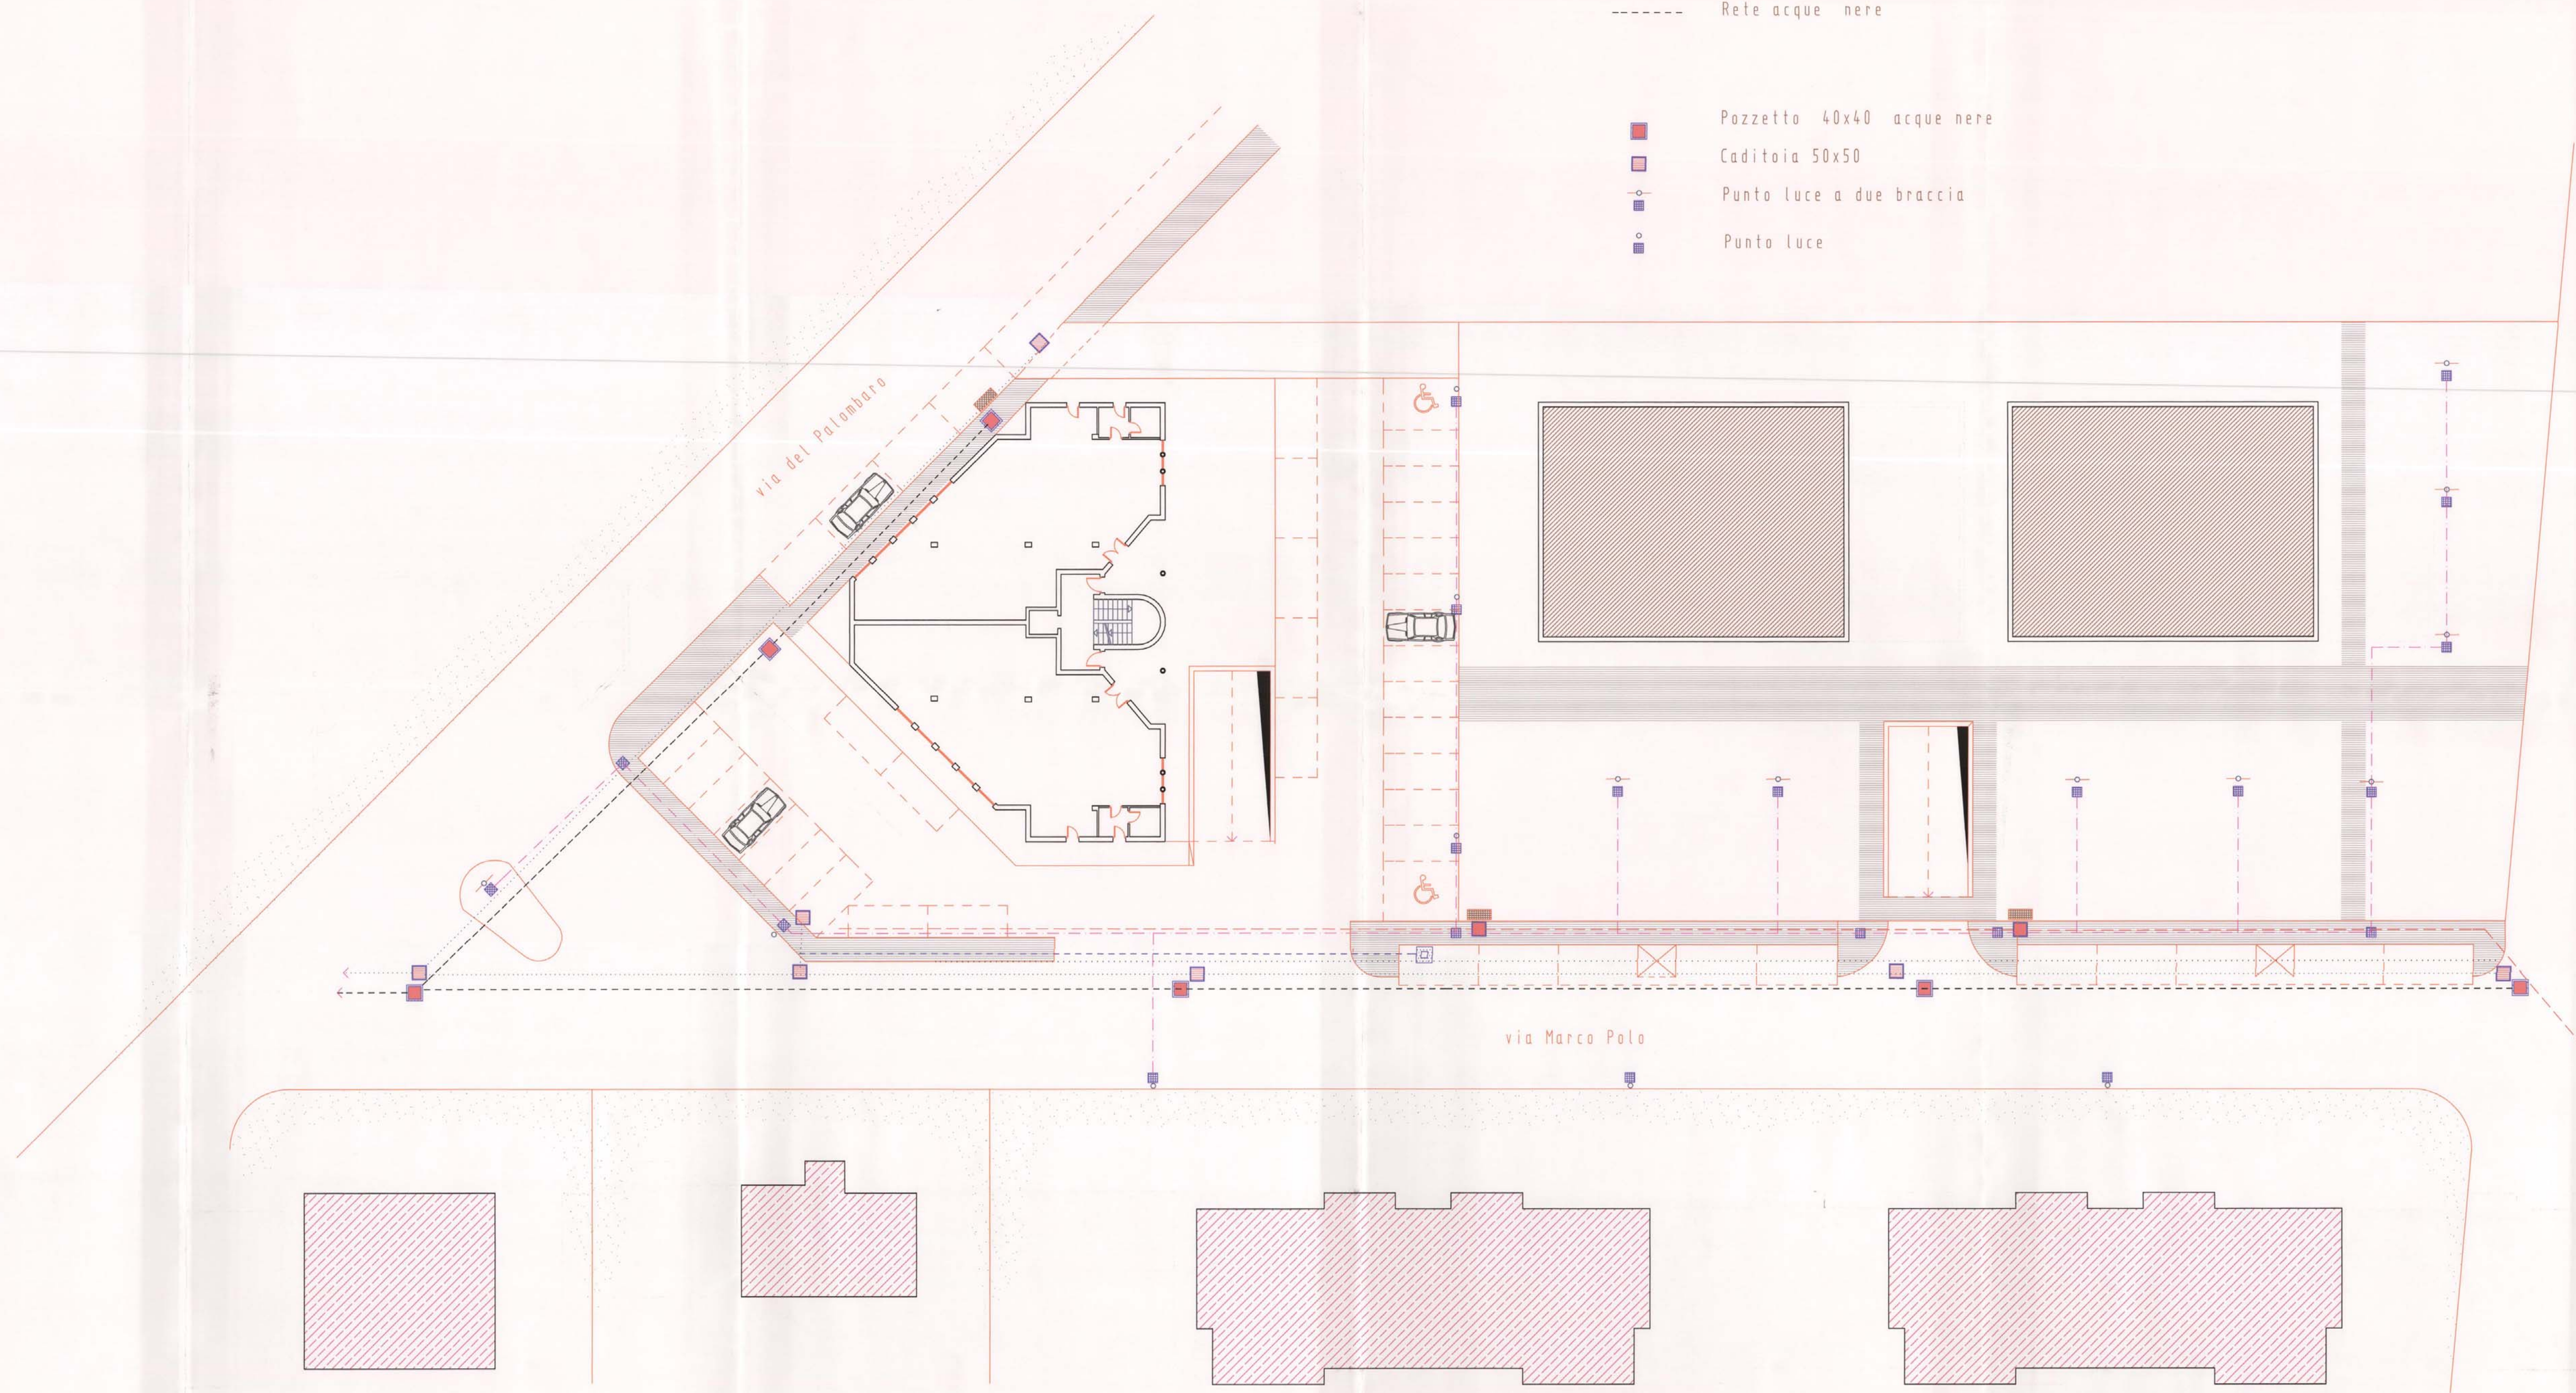

ALLEGATO ALLA DELIBERAZIONE
CONSIGLIO COMUNALE N. 43
del 9/10/2005

Agostino Tardioli



Architetto Agostino Tardioli	
<small>Via F.Ciri n.25 06034 Foligno tel. e Fax 0742 353022 e-mail agostino.tardioli@libero.it</small>	
tav. C1	Progetto di completamento della lottizzazione via Marco Polo - via del Palombaro (ex Brociani)
<small>rapp. 1:500</small>	
<small>data marzo 2005</small>	Schema impianti a rete (pubblica illuminazione - fogne nere e bianche)