

COMUNE DI FOLIGNO

PIANO PARTICOLAREGGIATO ESECUTIVO  
ZONA OMOGENEA D7  
IN LOCALITÀ S. ERACLIO  
**VARIANTE N.3**

STUDIO DI INGEGNERIA - DOTT. ING. CANIO PETRARA

Via Venezia, 18 - 06034 Foligno (Pg)  
tel. 0742/391198 - fax 0742/450702  
cell. 329.5927023

TITOLO TAVOLA:  
**VARIANTE N.3**  
TIPO DI DISEGNO:  
**DESTINAZIONI D'USO E VERIFICA STANDARDS**  
Collaboratore:  
GEOM. SANDRA TOMASSINI  
SCALA: 1:2000  
DATA: Settembre 2010  
TAV. B(ex 6)  
IL COMMITTENTE:  
IL PROGETTISTA:

AZIENDA AGRICOLA SAN GIUSEPPE S.P.A.  
Via delle Industrie 29 - Loc. Porcini, S. Eracleo - 06037 Foligno (PG)  
tel. 0742 677161 - fax 0742 670063 - email: info@sangiuseppespa.com

Legenda

- Perimetro del Comparto D7
- - - Limite di Rispetto Stradale e Ferroviario
- ▬ Viabilità privata
- ▬ Viabilità pubblica di progetto
- ▬ Perimetro lotto
- ⊕ Attività miste (\*)
- ▬ Attività direzionali e commerciali (con possibilità d'insediamento di fabbricati a servizio stradale)
- ▬ Attività Direzionali Sport, tempo libero e istruzione privata
- ▬ Attività direzionale, commerciale, per svago e tempo libero
- ▬ Attrezzature
- ▬ Area acquisita dall'A.N.A.S.
- ▬ Verde di Rispetto Stradale
- ▬ Verde Pubblico
- ▬ Verde Privato


(\*) : Per la consistenza e la qualificazione delle destinazioni d'uso insediabili si rinvia alle N.T.A.

	STANDARD OCCORRENTI	STANDARD REPERITI
<b>VARIANTE N.2</b>		
VERDE PUBBLICO	12.997mq	17.336mq
PARCHEGGIO PUBBLICO	31.374mq	29.947mq
<b>VARIANTE N.3</b>		
VERDE PUBBLICO	12.894mq	14.452mq
PARCHEGGIO PUBBLICO	31.505mq	31.576mq

VARIANTE 2



VARIANTE 3

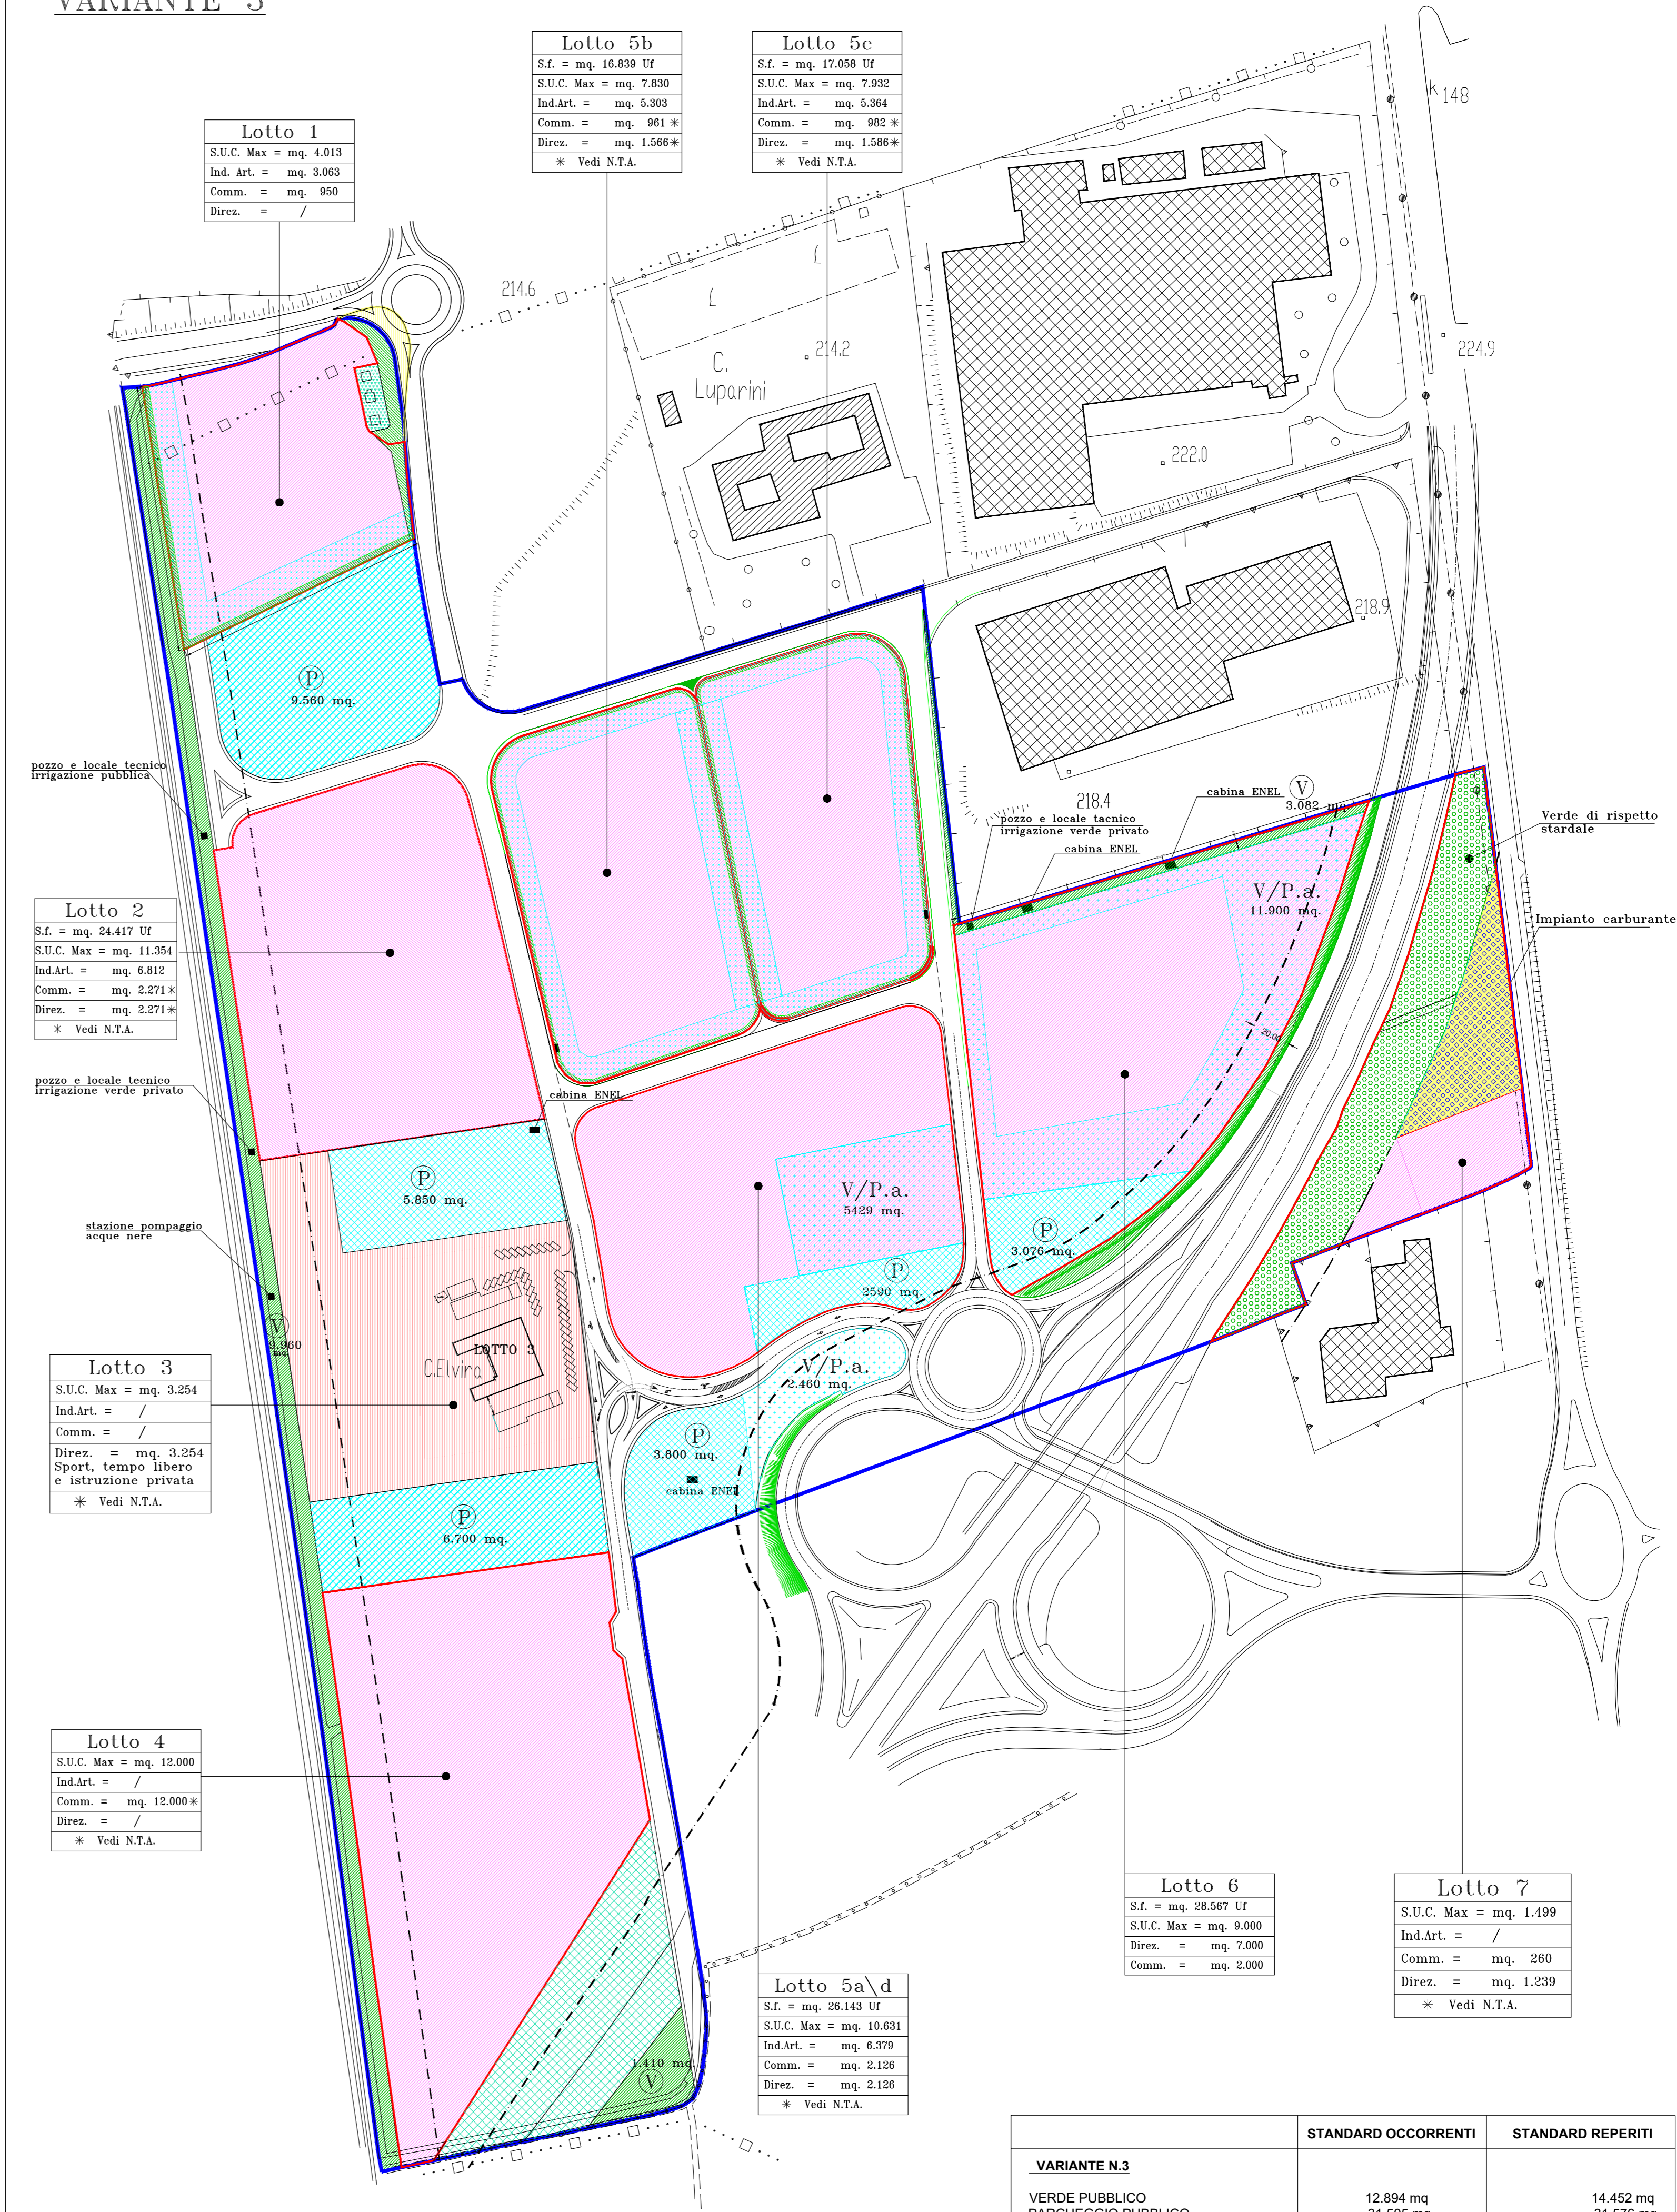

	STANDARD OCCORRENTI	STANDARD REPERITI
<b>VARIANTE N.3</b>		
VERDE PUBBLICO	12.894 mq	14.452 mq
PARCHEGGIO PUBBLICO	31.505 mq	31.576 mq