

COMUNE DI FOLIGNO

PIANO PARTICOLAREGGIATO ESECUTIVO
ZONA OMOGENEA D7
IN LOCALITÀ S. ERACLIO
VARIANTE N.3

STUDIO DI INGEGNERIA - DOTT. ING. CANIO PETRARA

Via Venezia, 18 - 06034 Foligno (Pg)
tel. 0742/391198 - fax 0742/450702
cell. 329.5927023

Progetto dell'ing. Canio Petrarà. Senza autorizzazione scritta dello stesso il presente disegno non potrà essere comunque utilizzato per la costruzione dell'opera rappresentata né venire comunque a terzi o riprodotto. Lo Studio proietterà solo sulle cartelle e in figura di legge.

TITOLO TAVOLA:
VARIANTE N.3

TIPO DI DISEGNO:
ASSETTO GENERALE DELL'AREA

Collaboratore:
GEOM. SANDRA TOMASSINI

SCALA: 1:2000

DATA: Settembre 2010


TAV.: C(ex 7)

IL COMMITTENTE:

IL PROGETTISTA:

AZIENDA AGRICOLA SAN GIUSEPPE S.P.A.
Via delle Industrie 29 - Loc. Portoni, S. Eracleo - 06037 Foligno (PG)
tel. 0742 67161 - fax 0742 670083 - email: info@sangiusseppepa.com

VARIANTE 3

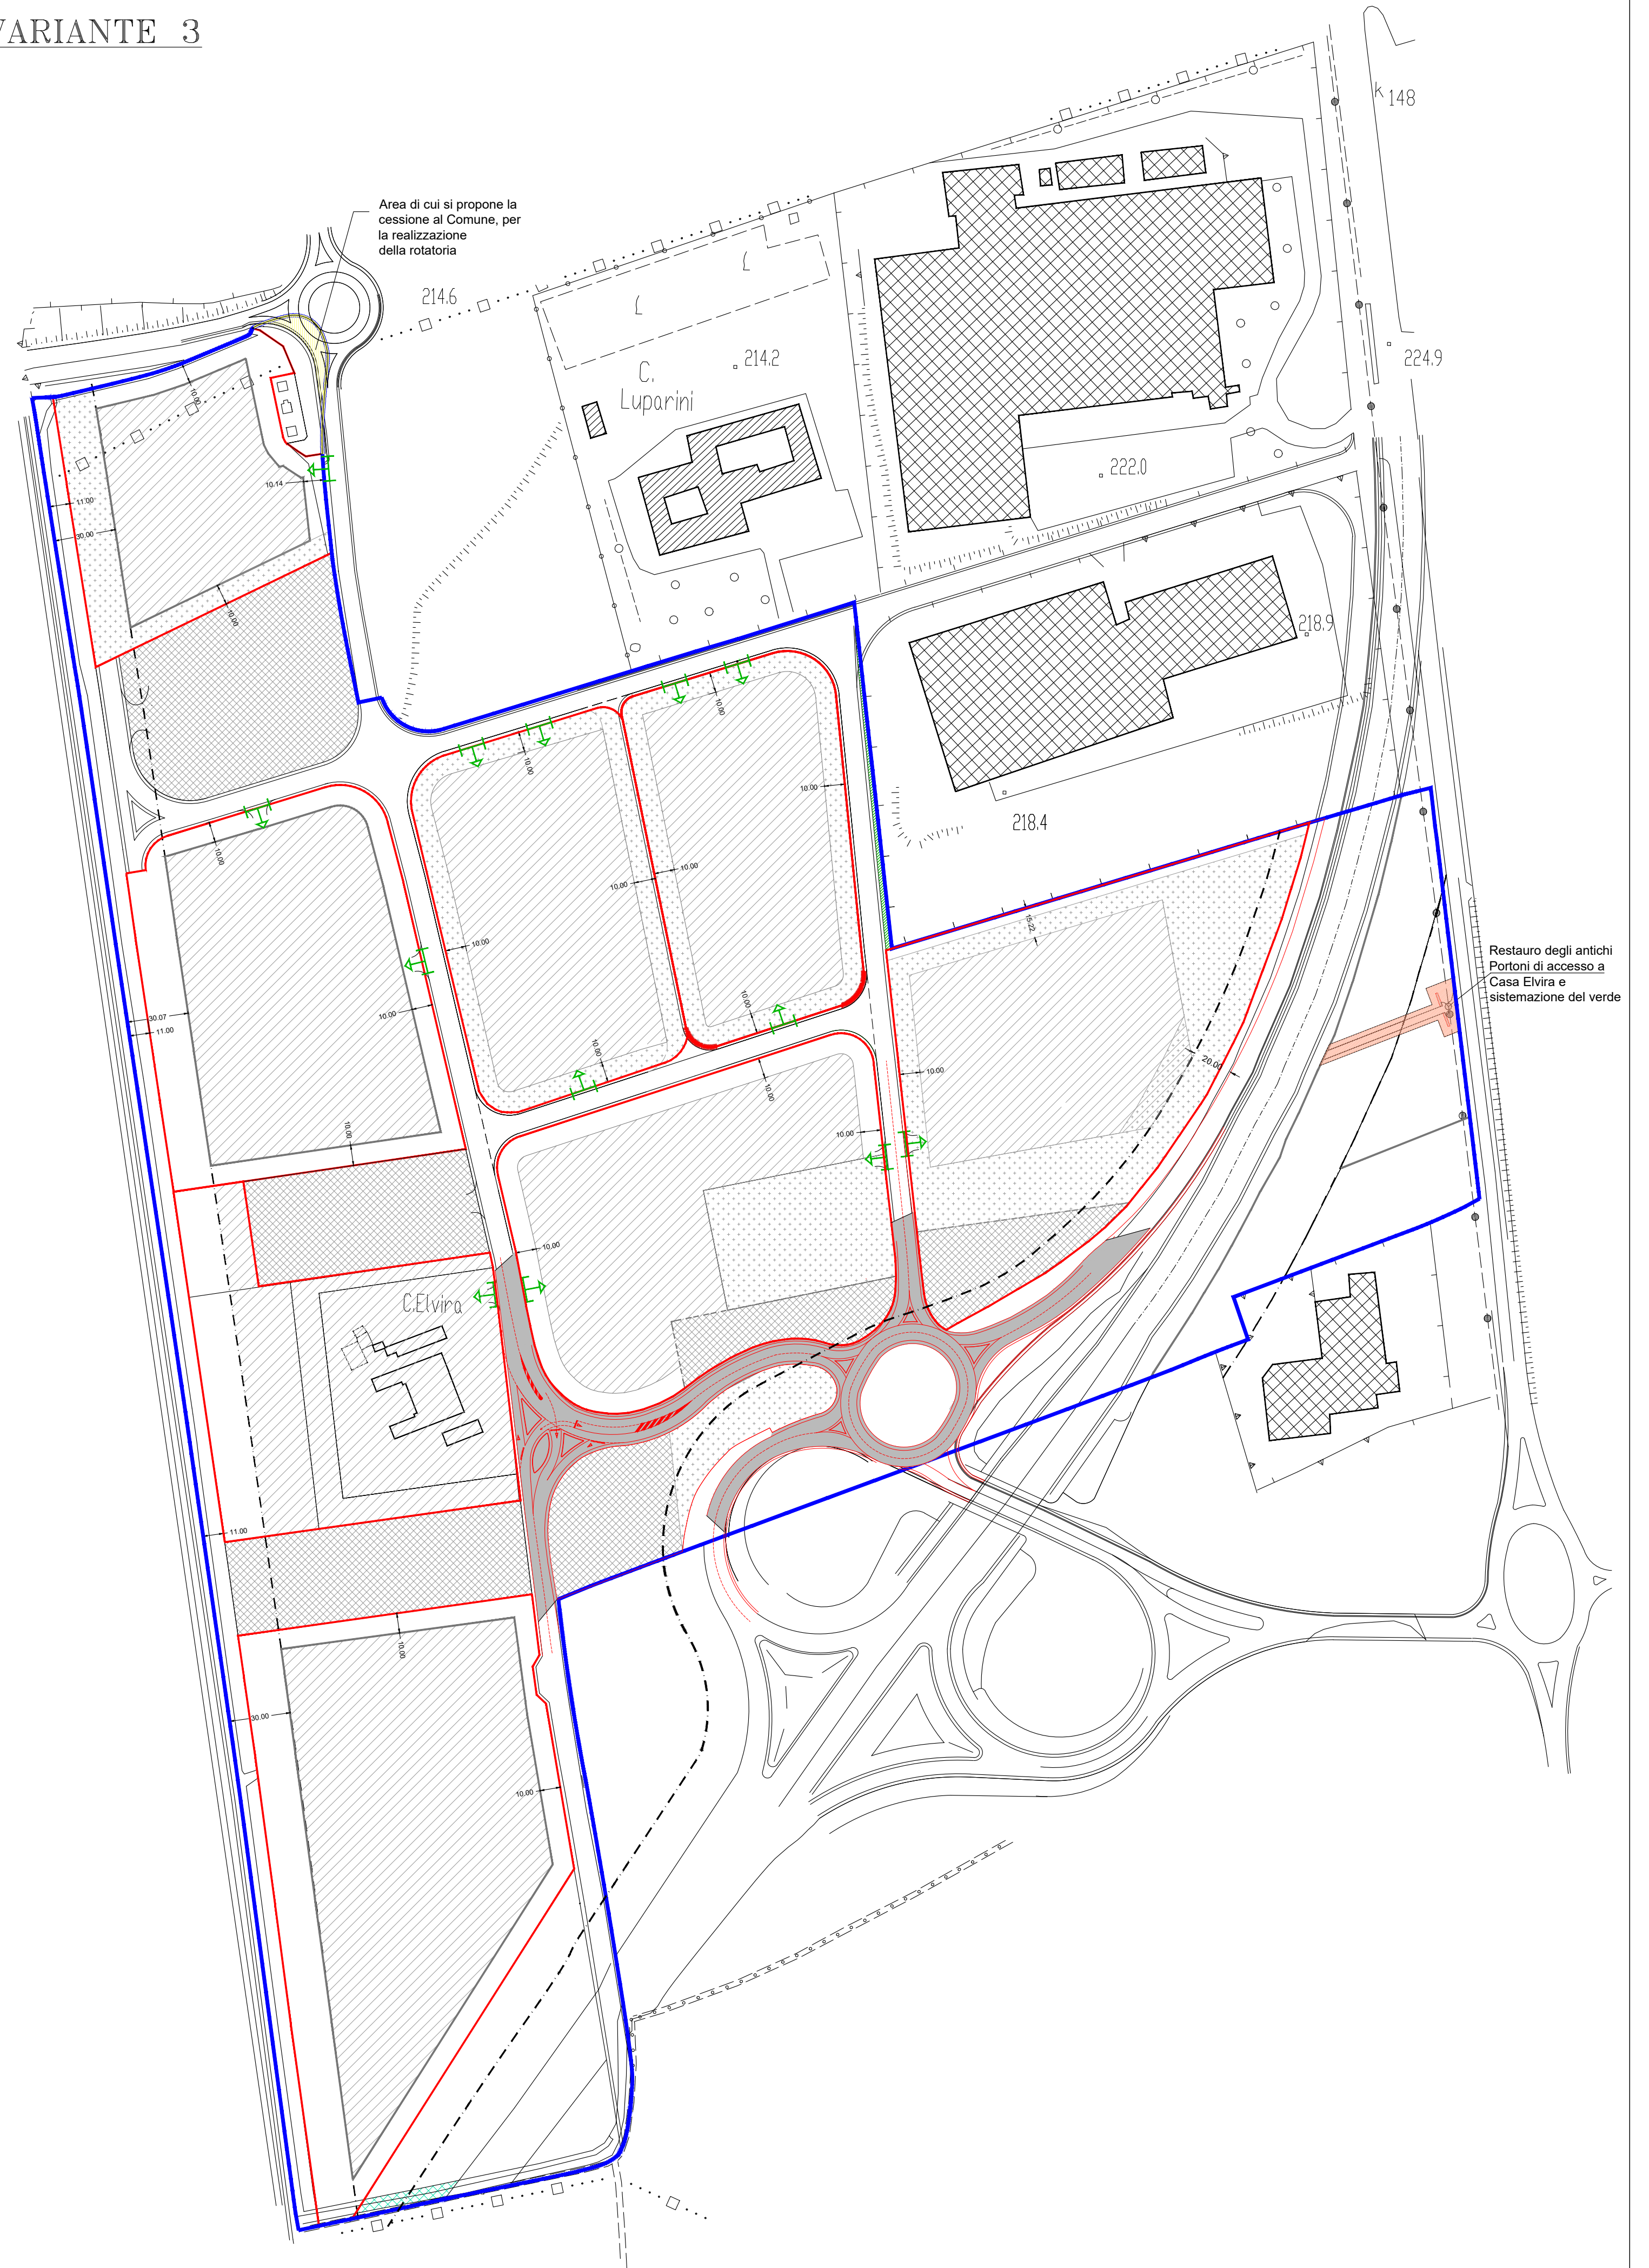

Legenda:

- Perimetro del Comparto D7
- Limite di Rispetto Stradale e Ferroviario
- Distanze minime
- Perimetro lotto
- Area di massimo ingombro
- Area del tracciato "I Portoni"
- Accesso ai lotti
- Verde e Parcheggi aggiuntivi
- Viabilità pubblica di progetto
- Viabilità pubblica e privato esistente
- Parcheggi Pubblici
- Area di cui si propone la cessione al Comune, per la realizzazione della rotatoria