

COMUNE DI FOLIGNO

PIANO PARTICOLAREGGIATO ESECUTIVO
ZONA OMOGENEA D7
IN LOCALITÀ S. ERACLIO
VARIANTE N.3

STUDIO DI INGEGNERIA - DOTT. ING. CANIO PETRARA

Via Venezia, 18 - 06034 Foligno (Pg)
tel. 0742/391198 - fax 0742/450702
cell. 329.5927023

Progetto IPR Ing. Canio Petrarà. Senza autorizzazione scritta dello stesso il presente disegno non potrà essere comunque utilizzato per la costruzione dell'opera rappresentata, né venire comunque in tutto o in parte riprodotto. La responsabilità professionale sarà solo e sempre dell'ingegnere di legge.

TITOLO TAVOLA:
VARIANTE N.3

TIPO DI DISEGNO:
OPERE DI URBANIZZAZIONE E: 1° e 2° STRALCIO

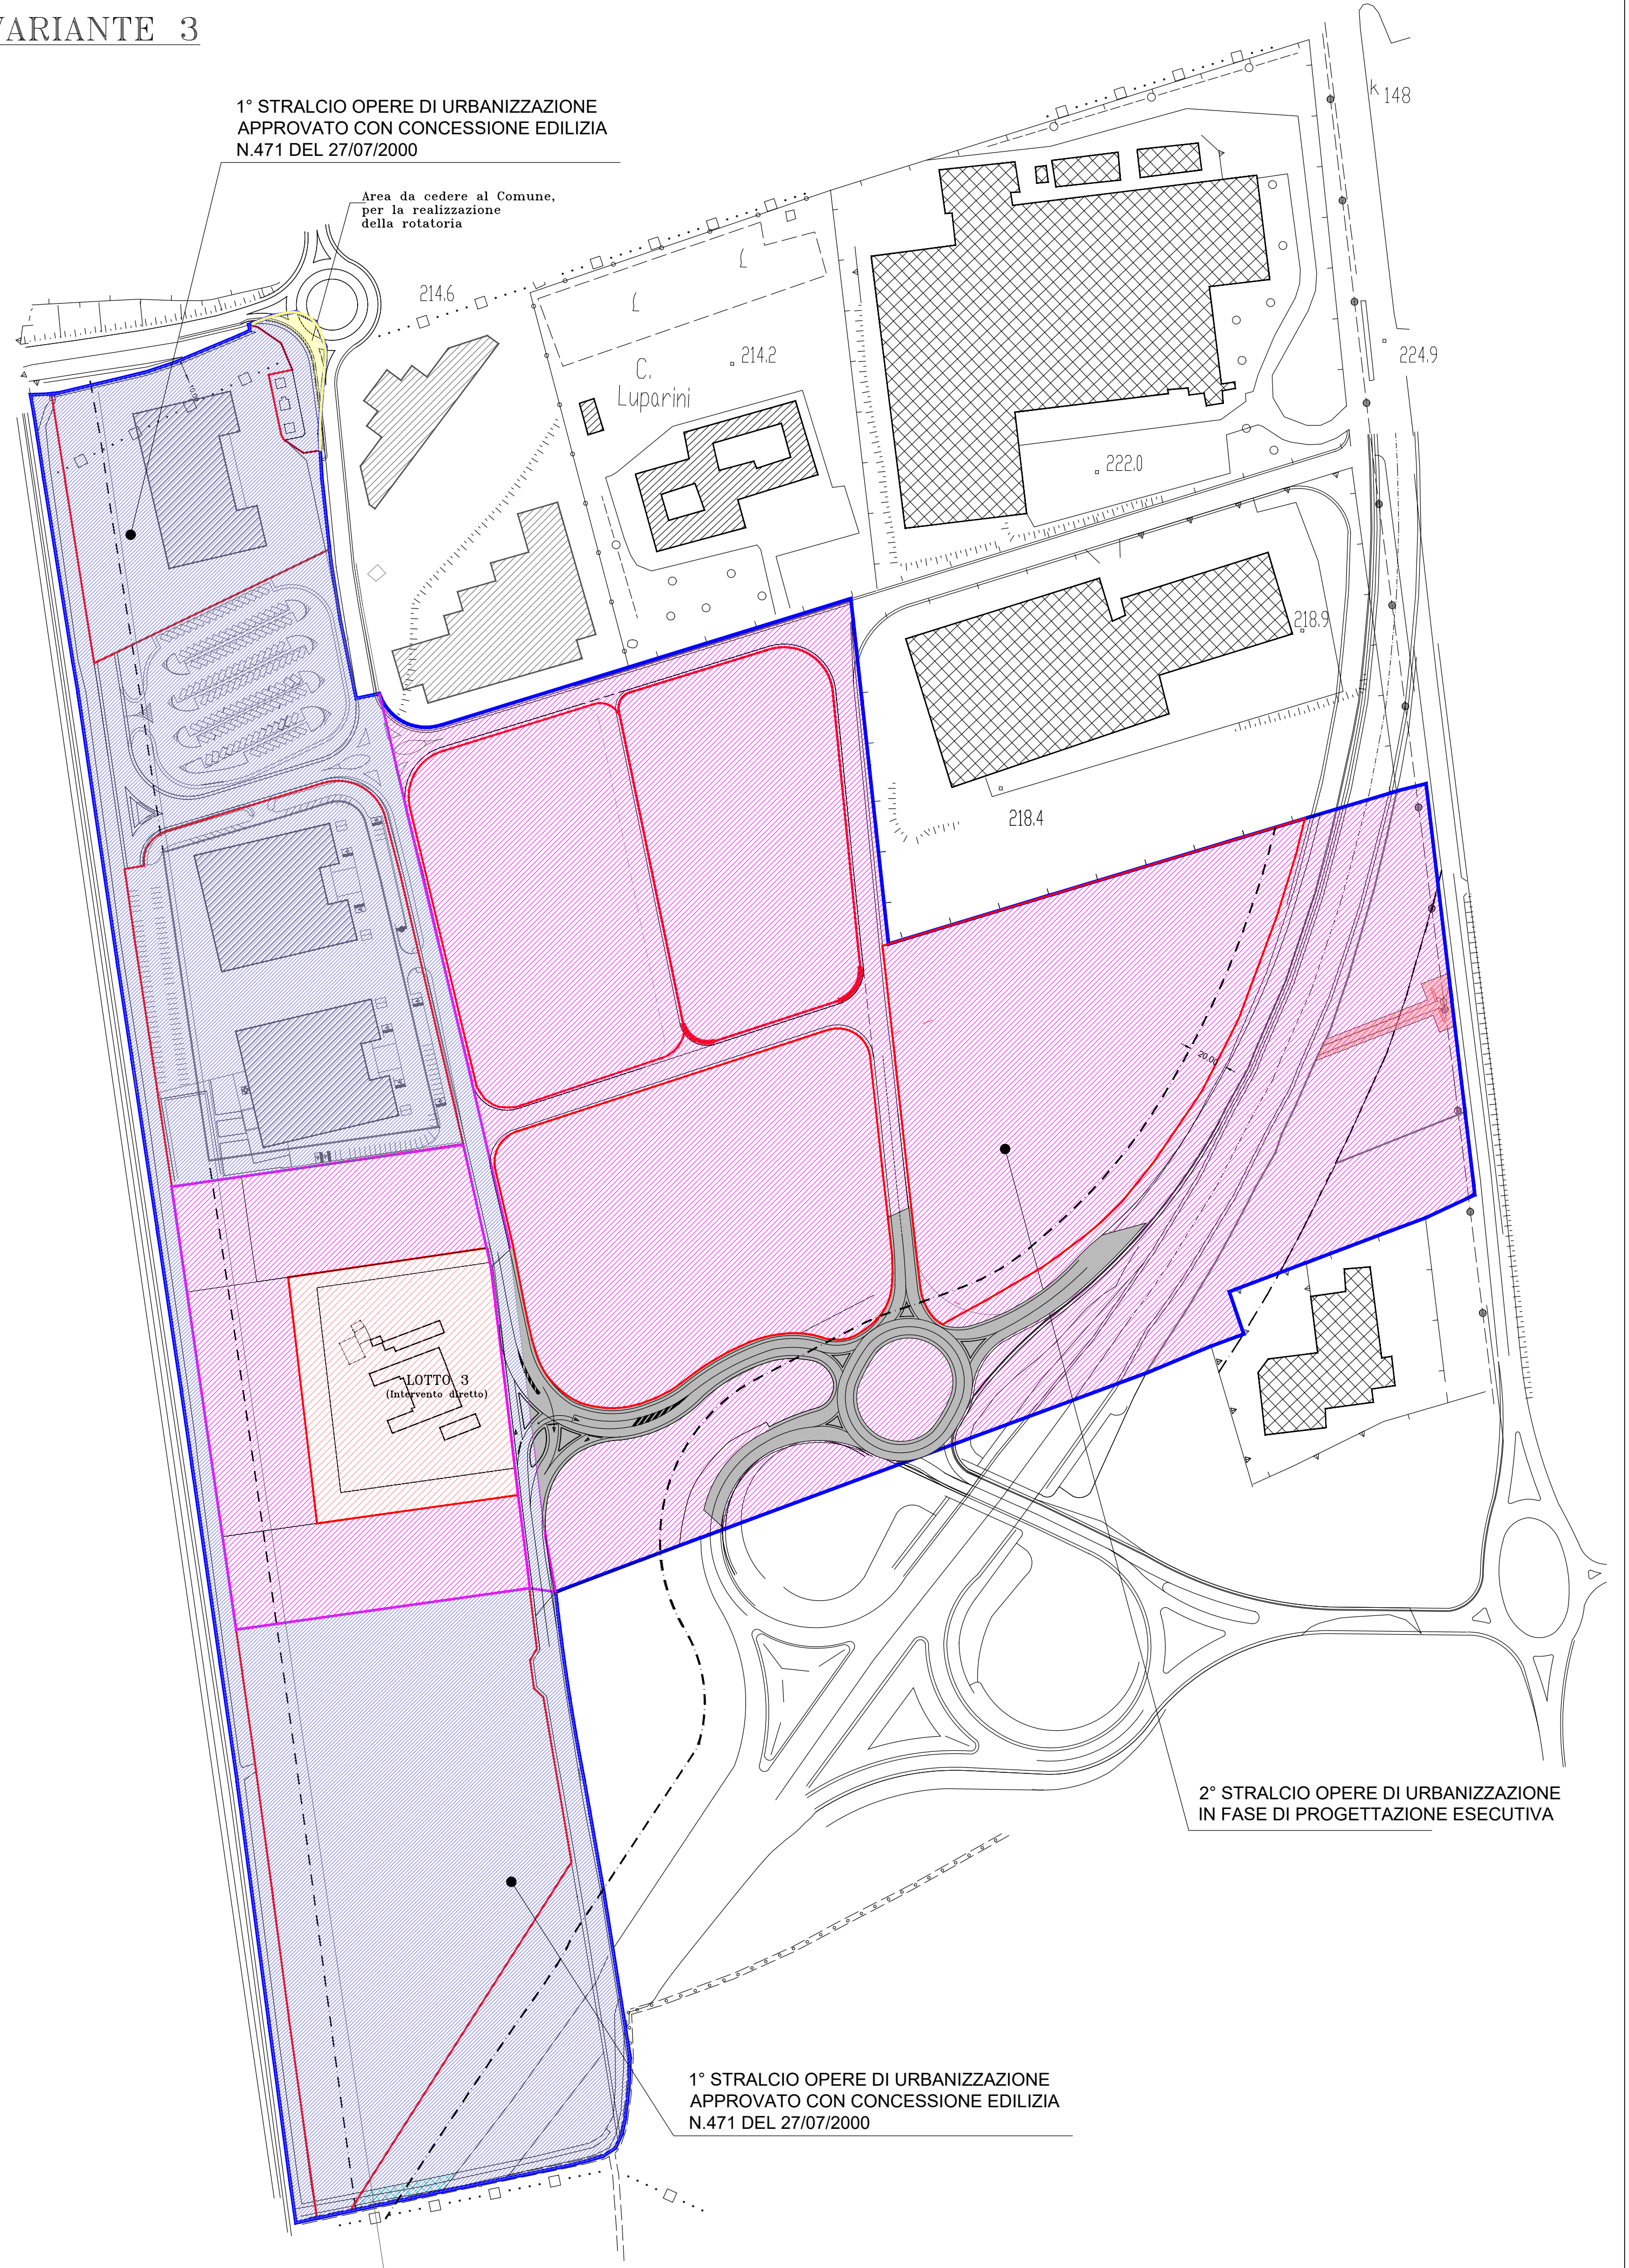
Collaboratore: GEOM. SANDRA TOMASSINI	SCALA: 1:2000	DATA: Settembre 2010	TAV.: E
--	------------------	-------------------------	-------------------

IL COMMITTENTE: _____ IL PROGETTISTA: _____





AZIENDA AGRICOLA SAN GIUSEPPE S.P.A.
Via delle Industrie, 29 - Loc. Porroni, S. Eraclio - 06037 Foligno (PG)
tel. 0742 67161 - fax 0742 670063 - email: info@sangiuseppegpa.com

VARIANTE 3

1° STRALCIO OPERE DI URBANIZZAZIONE
APPROVATO CON CONCESSIONE EDILIZIA
N.471 DEL 27/07/2000



Legenda:

-  Perimetro del Comparto D7
-  Limite di Rispetto Stradale e Ferroviario
-  Perimetro lotto
-  1° stralcio opere di urbanizzazione approvato con Concessione Edilizia n.471 del 27/07/2000
-  2° stralcio opere di urbanizzazione in fase di progettazione esecutiva
-  Lotto 3 realizzato con intervento diretto
-  Area da cedere al Comune per la realizzazione della rotonda
-  Viabilità pubblica di progetto