

COMUNE DI FOLIGNO

PIANO PARTICOLAREGGIATO ESECUTIVO
ZONA OMOGENEA D7
IN LOCALITÀ S. ERACLIO
VARIANTE N.3

STUDIO DI INGEGNERIA - DOTT. ING. CANIO PETRARA

Via Venezia, 18 - 06034 Foligno (Pg)
tel. 0742/391198 - fax 0742/450702
cell. 329.5927023

Progetto IPR Ing. Canio Petrarà. Senza autorizzazione scritta dello stesso il presente disegno non potrà essere comunque utilizzato per la costruzione dell'opera rappresentata, né venire comunque in tutto o in parte riprodotto. La riproduzione è vietata senza autorizzazione scritta dell'ingegnere.

TITOLO TAVOLA:
VARIANTE N.3

TIPO DI DISEGNO:
OPERE DI URBANIZZAZIONE: LINEE ACQUEDOTTO E METANODOTTO


| | | | |
|--|------------------|-------------------------|--------------------|
| Collaboratore: GEOM. SANDRA TOMASSINI | SCALA: 1:2000 | DATA: Settembre 2010 | TAV.: E2 |
|--|------------------|-------------------------|--------------------|

IL COMMITTENTE:

IL PROGETTISTA:

AZIENDA AGRICOLA SAN GIUSEPPE S.P.A.
Via delle Industrie, 29 - Loc. Porroni, S. Eracleo - 06037 Foligno (PG)
tel. 0742 67161 - fax 0742 670063 - email: info@sangiuseppegspa.com

VARIANTE 3

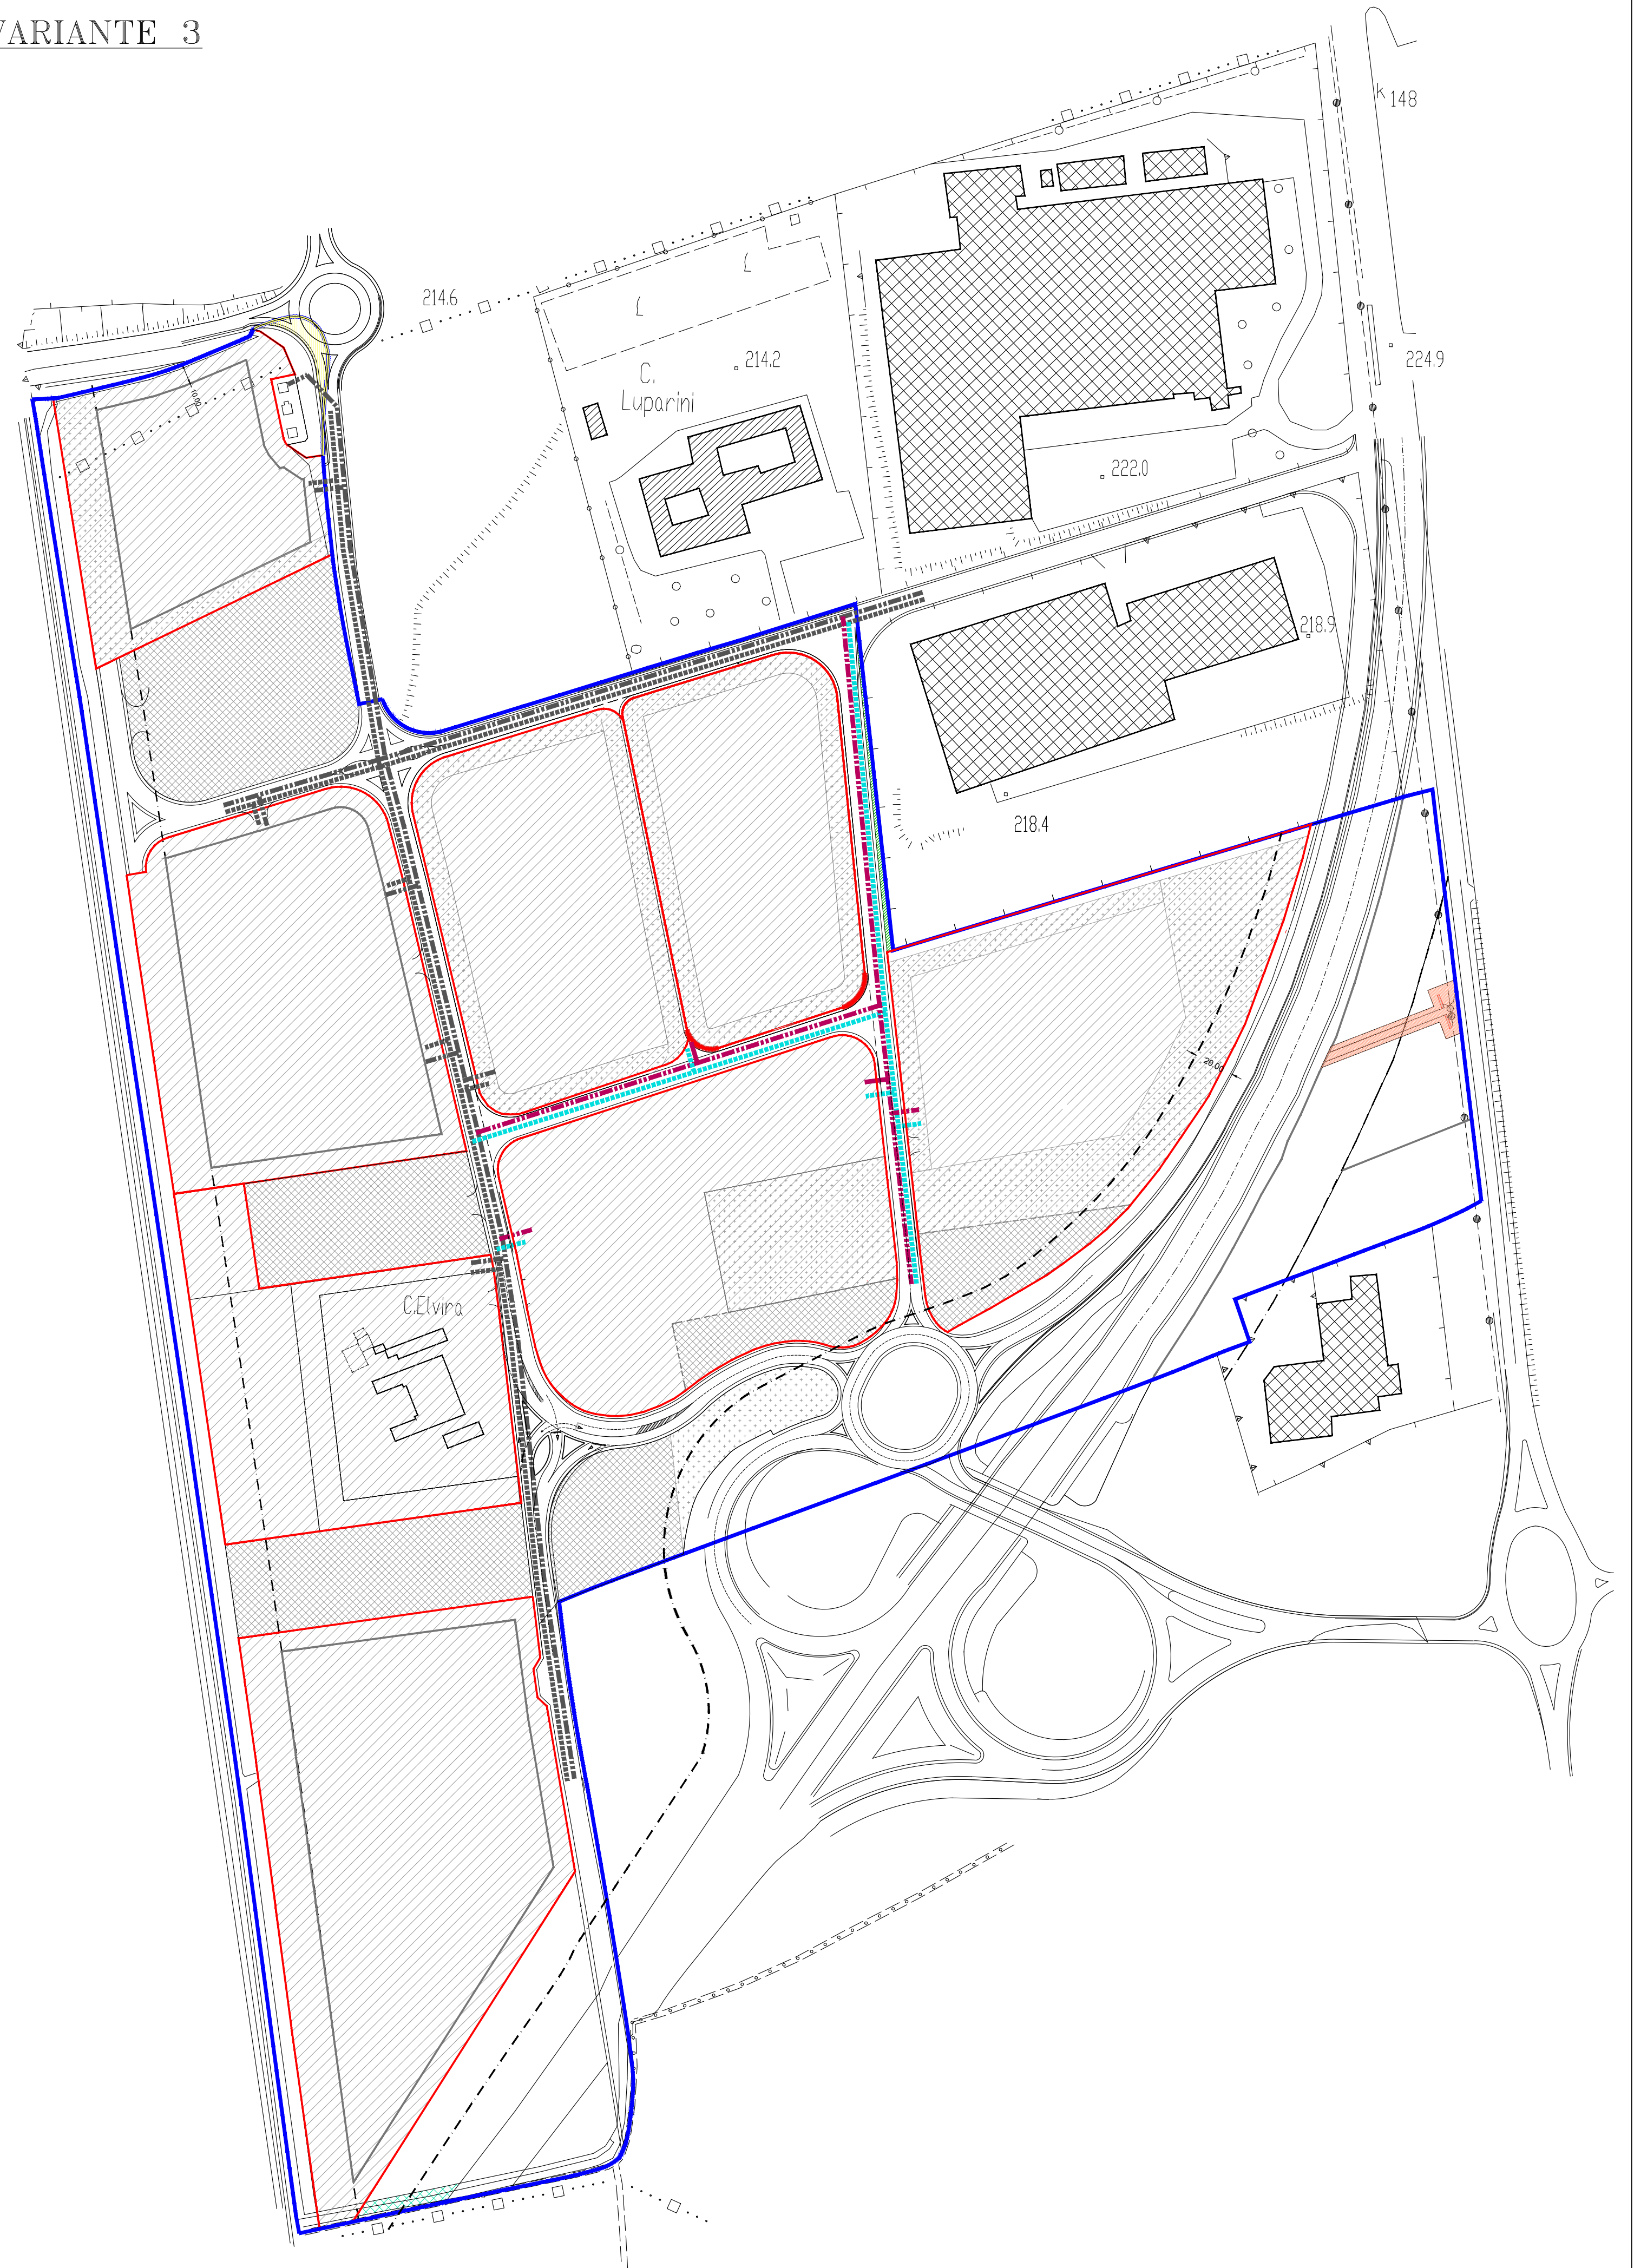

Legenda:

- | | |
|---|------------------------------|
| Perimetro del Comparto D7 | Verde e Parcheggi aggiuntivi |
| Limite di Rispetto Stradale e Ferroviario | Parcheggi Pubblici |
| Perimetro lotto | |
| LINEA ACQUEDOTTO REALIZZATO NEL 1° STRALCIO | |
| LINEA METANODOTTO REALIZZATO 1° STRALCIO | |
| LINEA ACQUEDOTTO DA REALIZZARE NEL 2° STRALCIO | |
| LINEA METANODOTTO DA REALIZZARE NEL 2° STRALCIO | |