

# COMUNE DI FOLIGNO

PIANO PARTICOLAREGGIATO ESECUTIVO  
ZONA OMOGENEA D7  
IN LOCALITÀ S. ERACLIO  
**VARIANTE N.3**

STUDIO DI INGEGNERIA - DOTT. ING. CANIO PETRARA

Via Venezia, 18 - 06034 Foligno (Pg)  
tel. 0742/391198 - fax 0742/450702  
cell. 329.5927023

Progetto IPR Pg. Canio Petrarà. Senza autorizzazione scritta dello stesso il presente disegno non potrà essere comunque utilizzato per la costruzione dell'oggetto rappresentato, né venire comunque in tutto o in parte.

TITOLO TAVOLA:  
**VARIANTE N.3**


TIPO DI DISEGNO:  
**OPERE DI URBANIZZAZIONE: LINEE SMALTIMENTO ACQUE BIANCHE E NERE**

Collaboratore: GEOM. SANDRA TOMASSINI	SCALA: 1:2000	DATA: Settembre 2010	TAV.: <b>E3</b>
--	------------------	-------------------------	--------------------







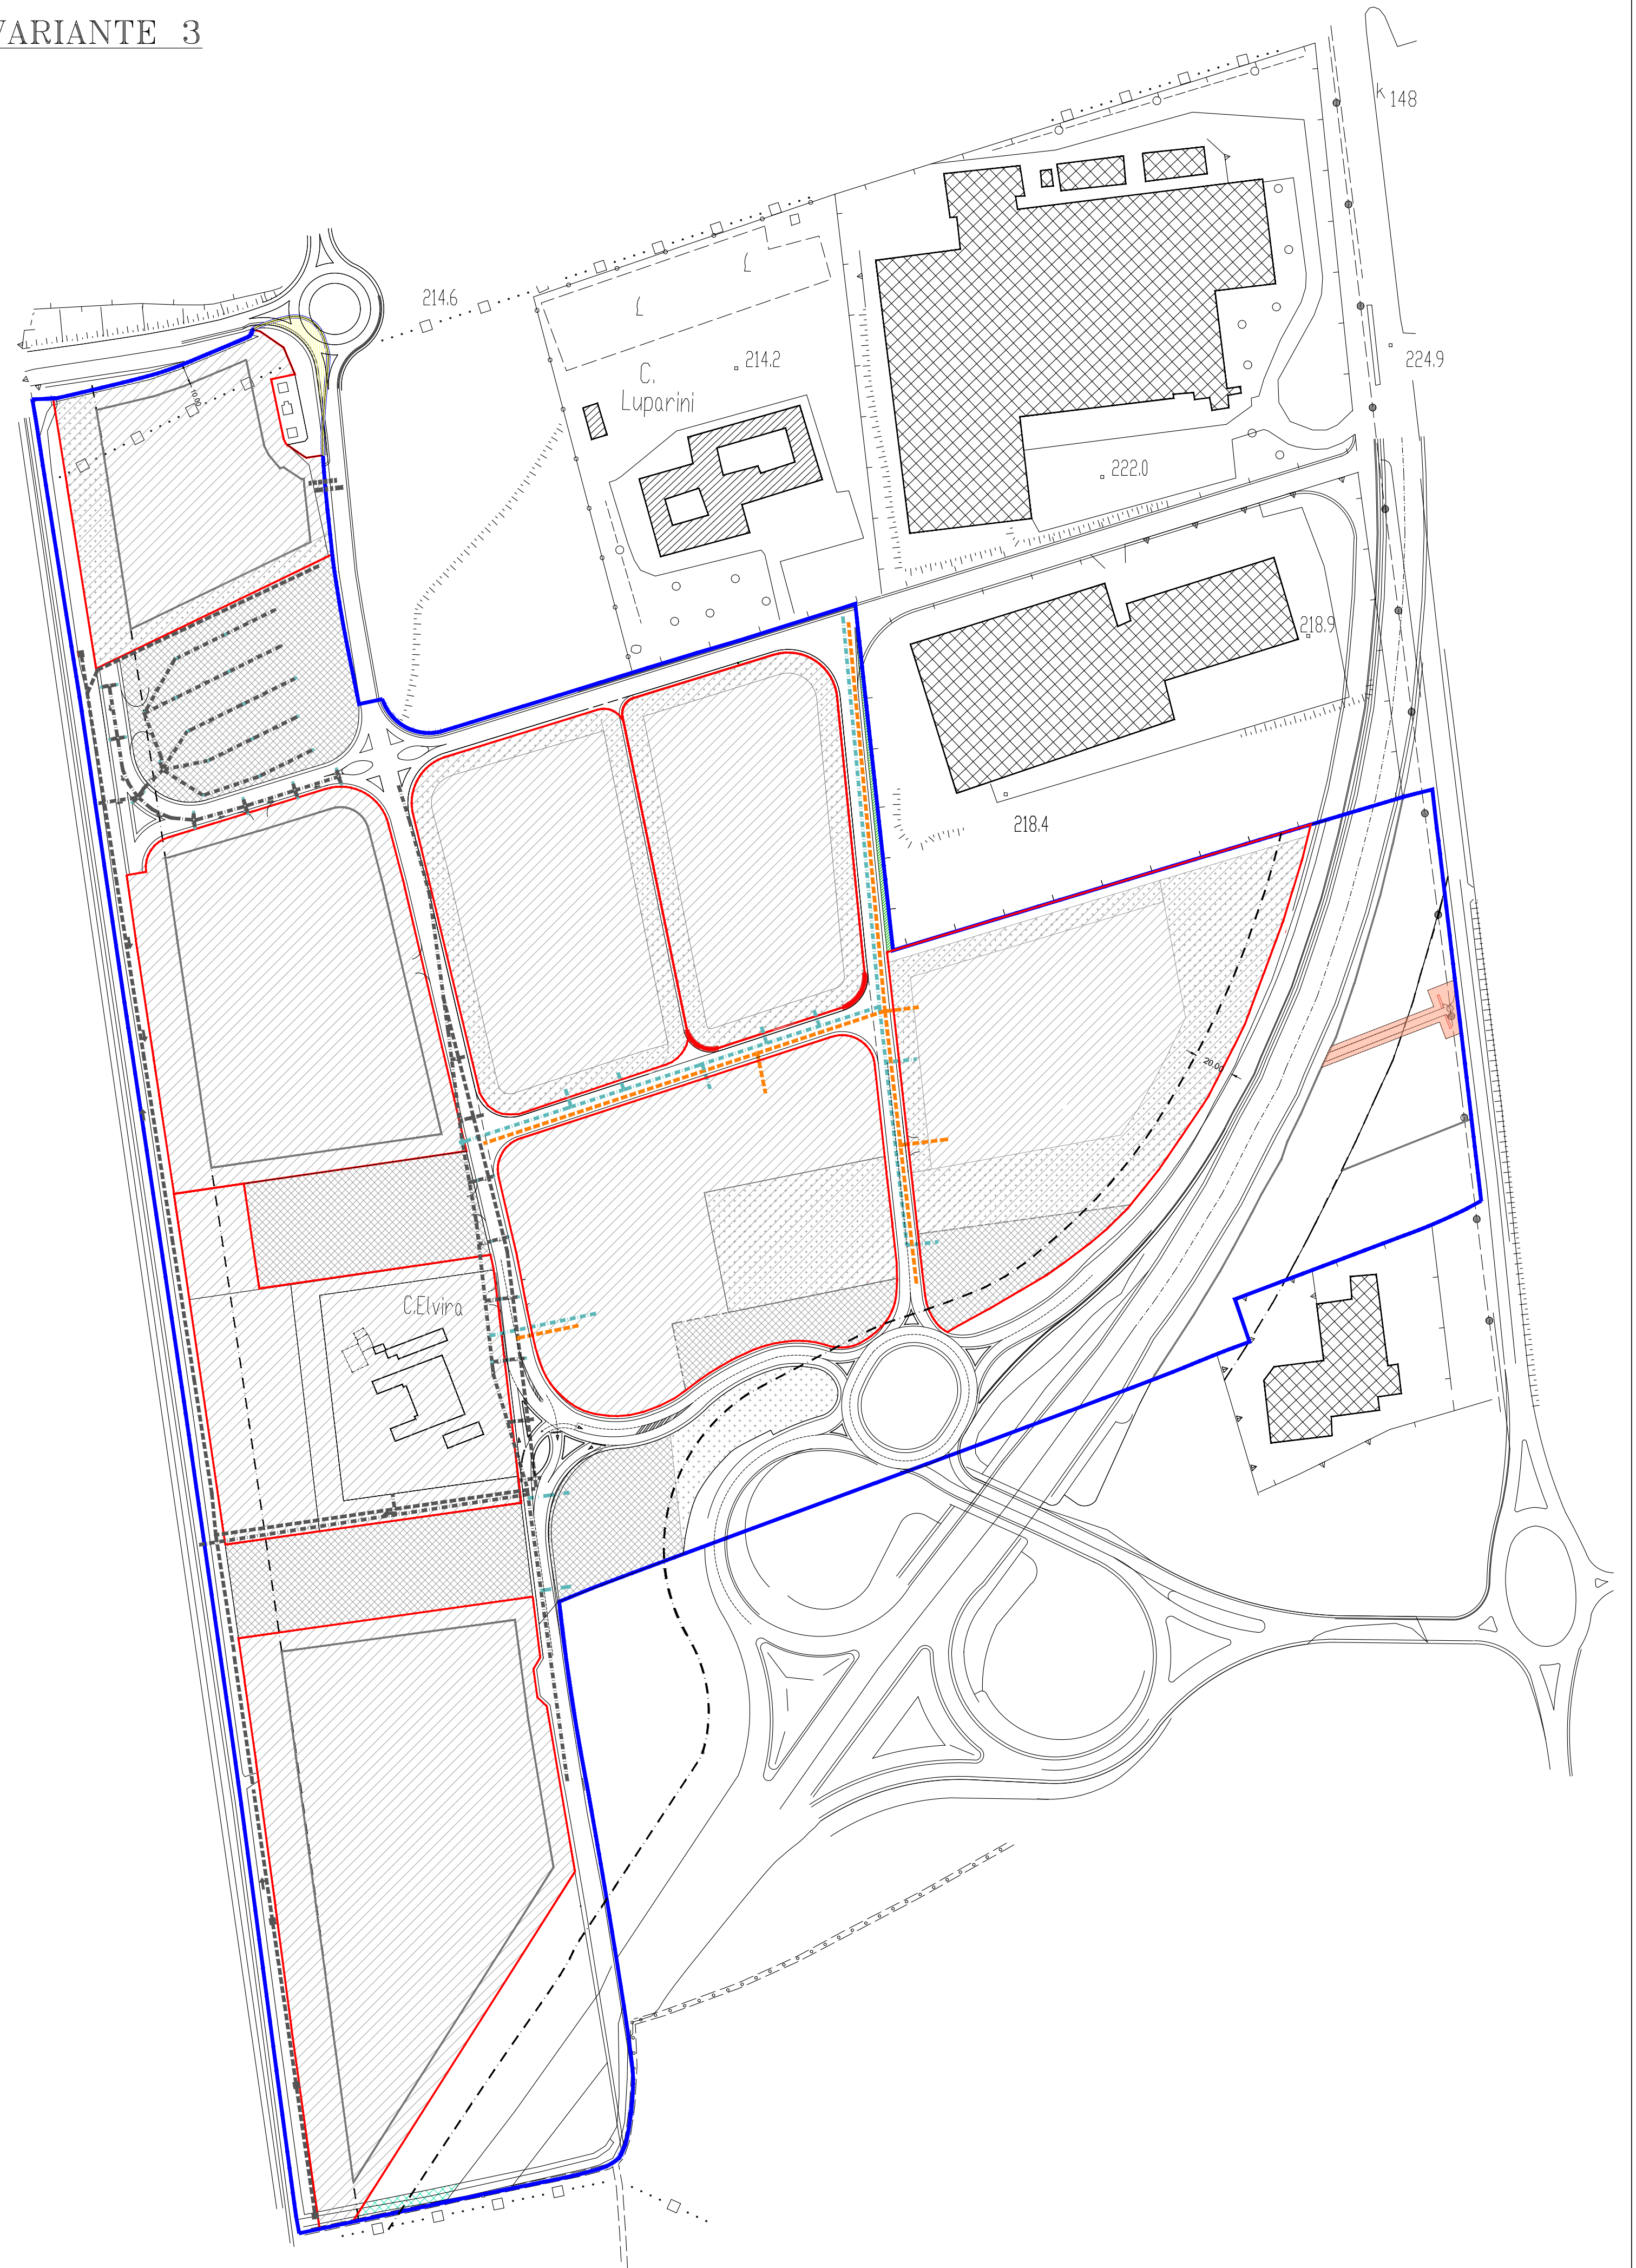


IL COMMITTENTE: \_\_\_\_\_ IL PROGETTISTA: \_\_\_\_\_

**AZIENDA AGRICOLA SAN GIUSEPPE S.P.A.**  
Via delle Industrie, 29 - Loc. Porroni, S. Eracleo - 06037 Foligno (Pg)  
tel. 0742 67161 - fax 0742 670063 - email: info@sangiuseppegspa.com

## VARIANTE 3



### Legenda:

-  Perimetro del Comparto D7
-  Limite di Rispetto Stradale e Ferroviario
-  Perimetro lotto
-  Verde e Parcheggi aggiuntivi
-  Parcheggi Pubblici
-  LINEA SMALTIMENTO ACQUE BIANCHE REALIZZATA NEL 1° STRALCIO
-  LINEA SMALTIMENTO ACQUE NERE REALIZZATA 1° STRALCIO
-  LINEA SMALTIMENTO ACQUE BIANCHE DA REALIZZARE NEL 2° STRALCIO
-  LINEA SMALTIMENTO ACQUE NERE DA REALIZZARE NEL 2° STRALCIO