


COMUNE DI FOLIGNO  
SETTORE URBANISTICA

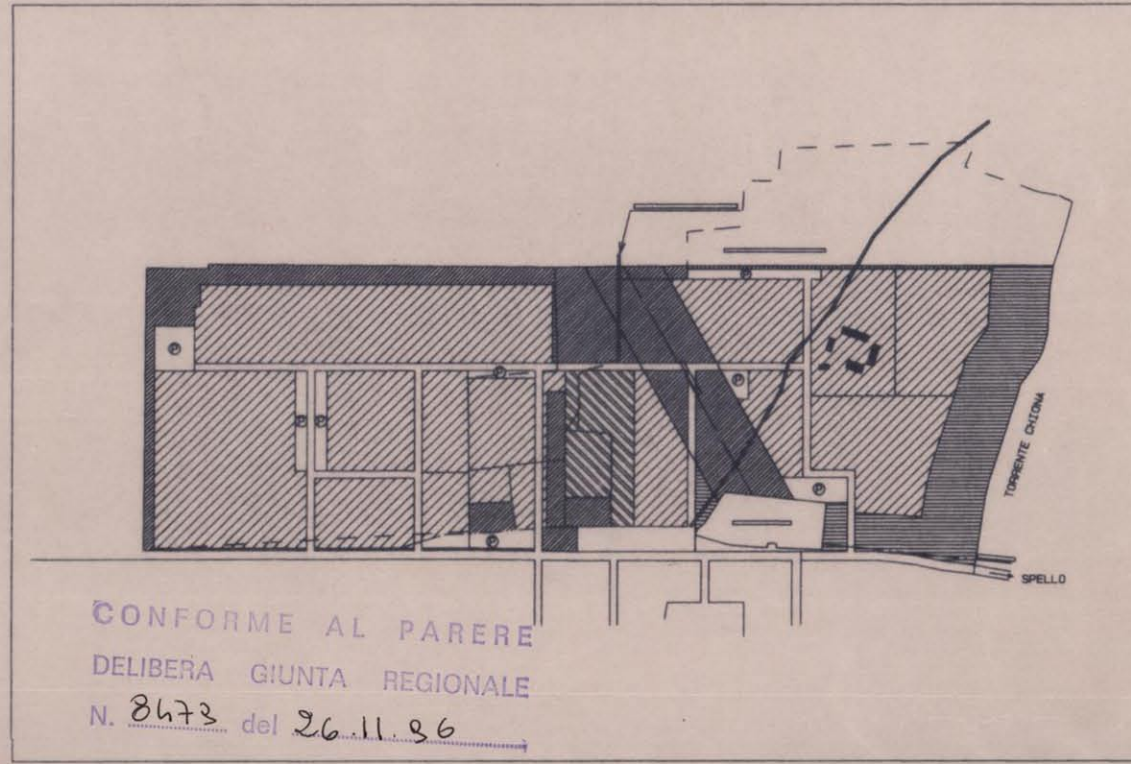

PIANO PARTICOLAREGGIATO ESECUTIVO  
IN VARIANTE P.R.G.  
ZONA C.A. IN LOC. PACIANA

TAVOLA 08 BIS	SVILUPPO FUNZIONALE DEI COMPARTI	PROGETTO
STESURA DEFINITIVA		
PROGETTO:	ARCH. ALFIERO MORETTI	SCALA 1:2000
IL DIRIGENTE DEL SETTORE	ARCH. ALFIERO MORETTI	DATA GENNAIO 97

IPOTESI DI SVILUPPO FUNZIONALE  
DEL COMPARTO IN OGGETTO.  
MAX SUP. UTILI REALIZZABILI

COMPARTO GENERALE  
scala 1:2000

VERIFICA PARCHEGGI DI COMPARTO:


PROPRIETA' : PARCHEGGI DI PIANO mq 5895  
FINT PARCHEGGI AGGIUNTIVI mq 3887  
TOTALE mq 9782 > 97711/10

PROPRIETA' : PARCHEGGI DI PIANO mq 8094  
POLICENTRO PARCHEGGI AGGIUNTIVI mq 5700  
TOTALE mq 13794 > 137490/10

PROPRIETA' : PARCHEGGI DI PIANO mq 3444  
ALTRI PARCHEGGI AGGIUNTIVI mq 1900  
TOTALE mq 5344 > 17583/10

VERIFICA PARCHEGGI TOTALE:

mq. 9782+13794+5344 > mq. (97711+137490+17583) / 10

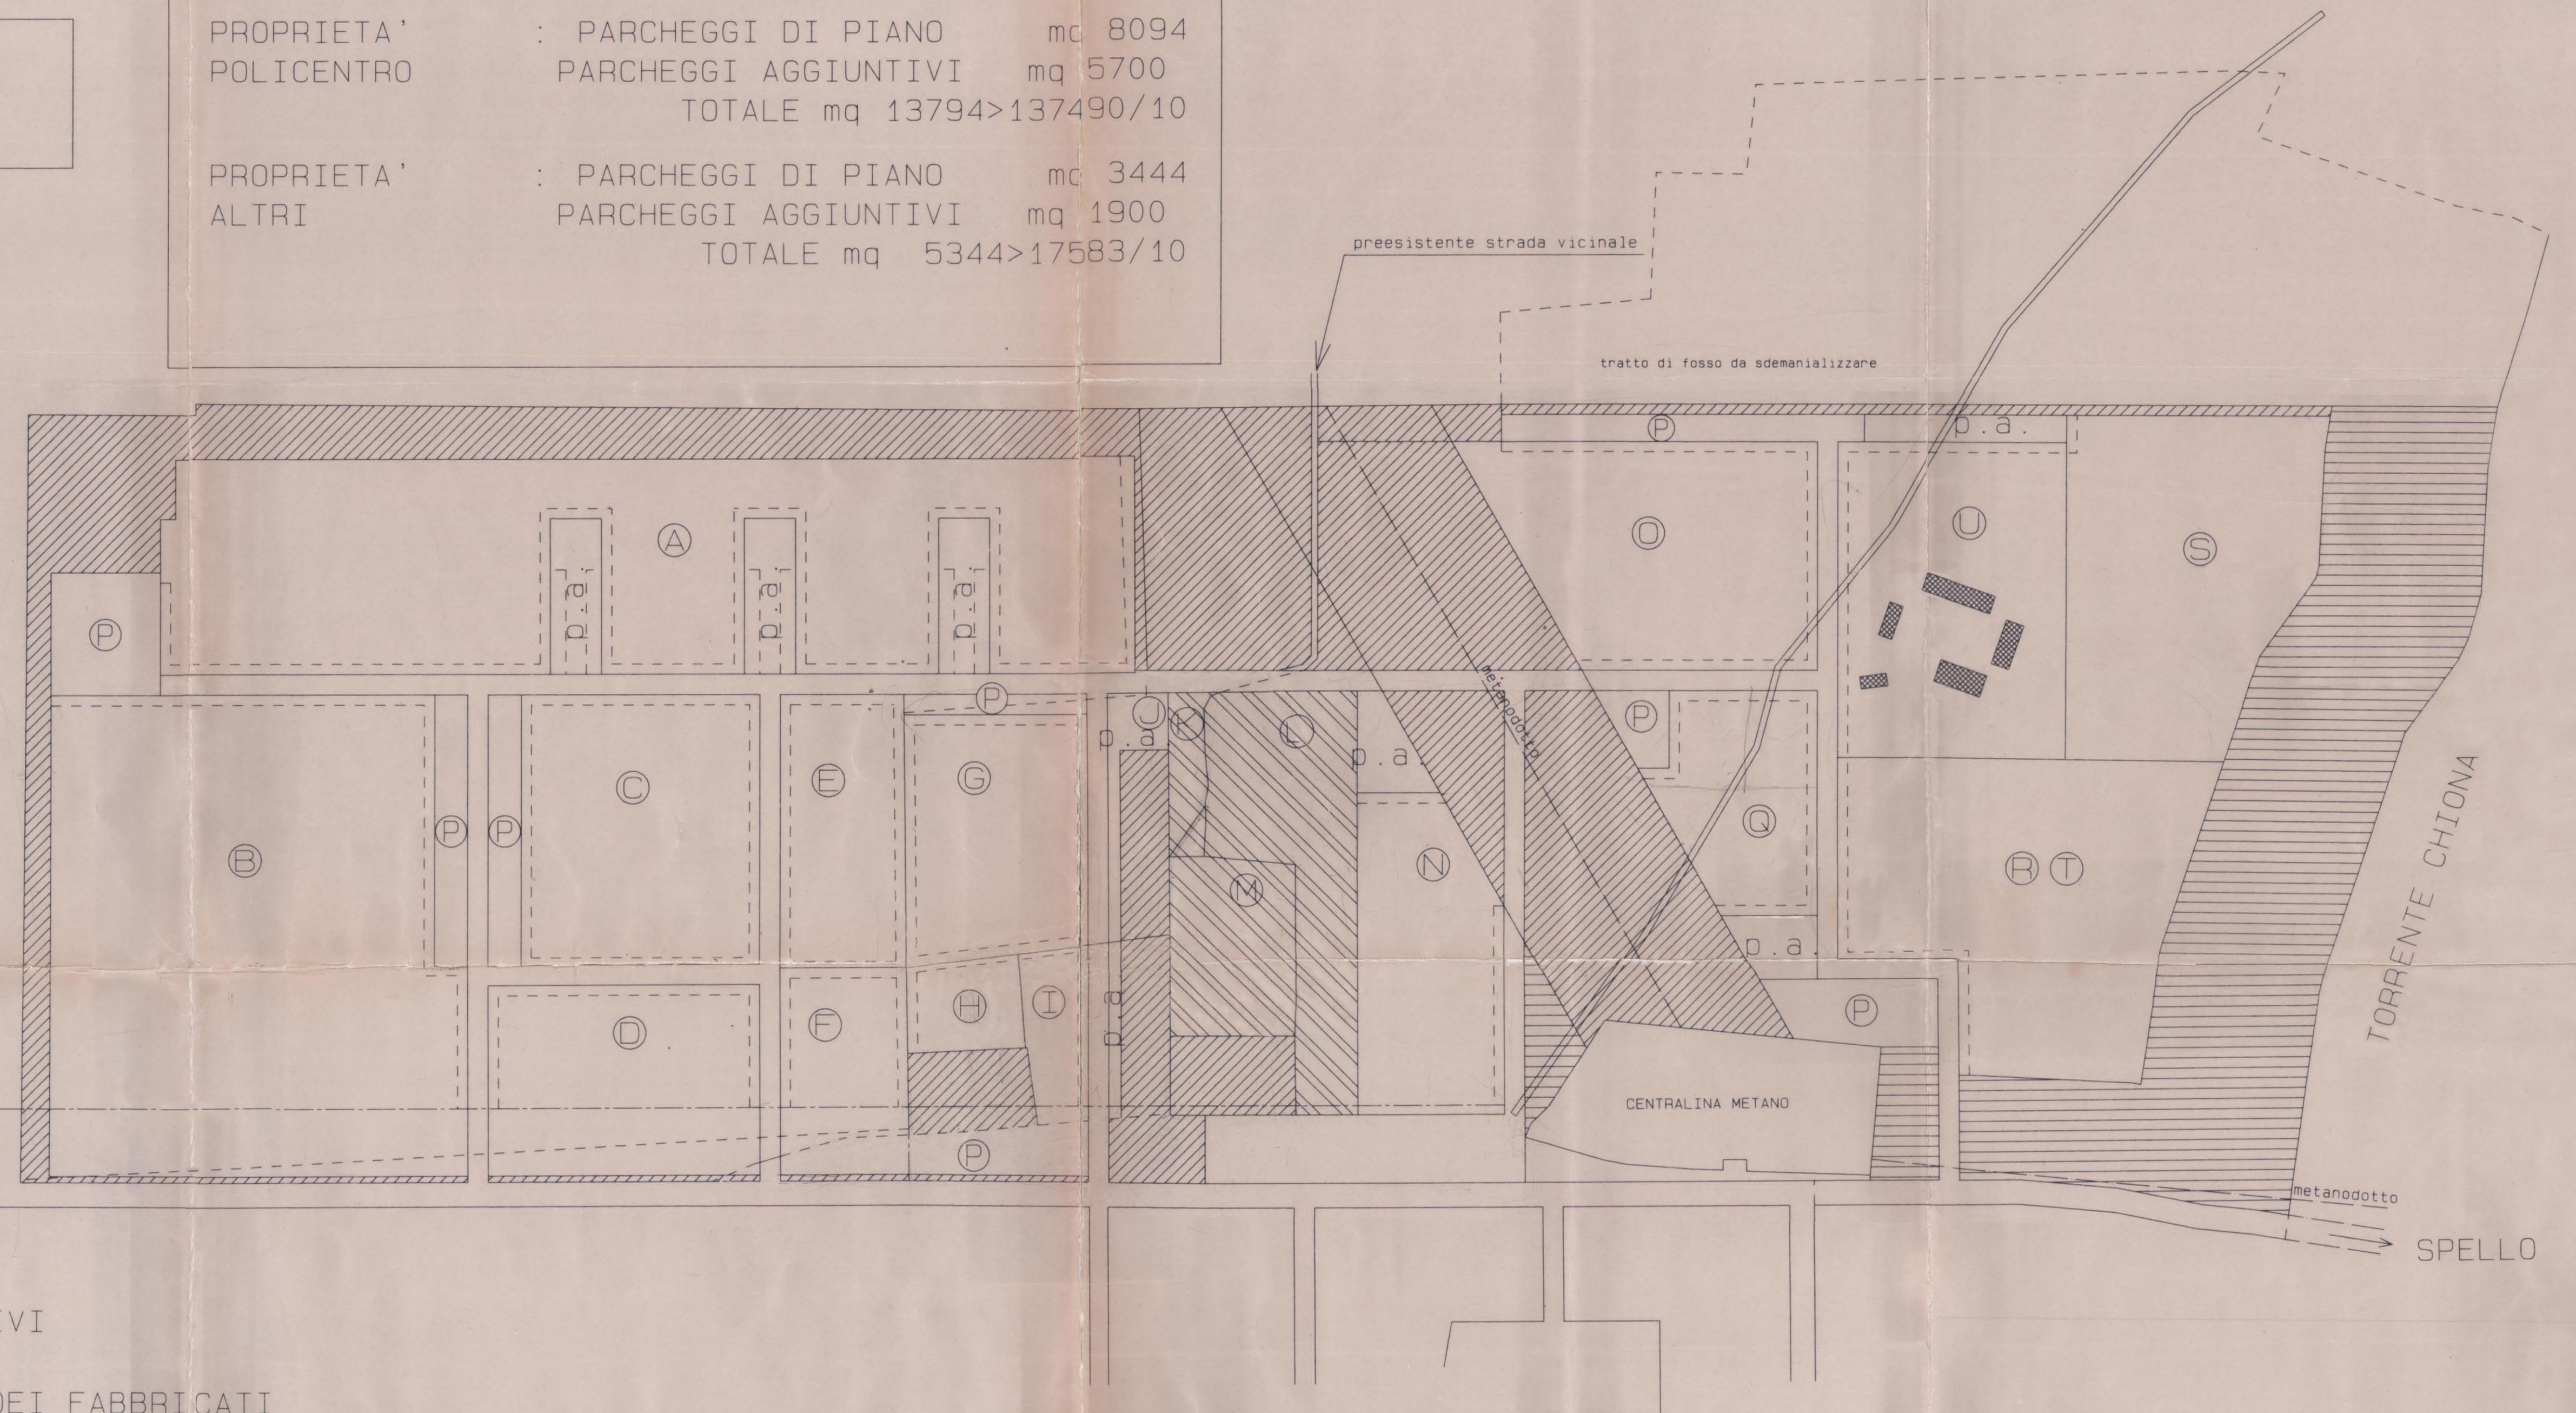

- p.a. PARCHEGGI AGGIUNTIVI
- MASSIMO INGOMBRO DEI FABBRICATI (SALVO CONVENZIONI PARTICOLARI)
- ALLINEAMENTO DEI FABBRICATI RISPETTO ALLA VIABILITA' PRICIPALE

- AREE C.A. da A a U
- AREE CENTRO SERVIZI
- VERDE PRIVATO DI RISPETTO INEDIFICABILE
- AREA AGRICOLA DI RISPETTO INEDIFICABILE
- PARCHEGGI PUBBLICI di PIANO

SUPERFICIE DEI SINGOLI SETTORI E MAX SUP. UTILE REALIZZABILI

SETTORE "A" mq 44231 (max sup. utile realizzabile mq 24965)	SETTORE "L" mq 9926 (max sup. utile realizzabile mq 2978)
SETTORE "B" mq 46070 (max sup. utile realizzabile mq 23035)	SETTORE "M" mq 5390 (max sup. utile realizzabile mq 1617)
SETTORE "C" mq 15590 (max sup. utile realizzabile mq 7795)	SETTORE "N" mq 11830 (max sup. utile realizzabile mq 5915)
SETTORE "D" mq 12315 (max sup. utile realiz. mq 6157,5)	SETTORE "O" mq 16490 (max sup. utile realizzabile mq 8245)
SETTORE "E" mq 8285 (max sup. utile realizzabile mq 4142,5)	SETTORE "Q" mq 8890 (max sup. utile realizzabile mq 4445)
SETTORE "F" mq 5300 (max sup. utile realizzabile mq 2650)	SETTORE "R+T" mq 22991 (max sup. utile realizzabile mq 11495)
SETTORE "G" mq 10612 (max sup. utile realizzabile mq 5902)	SETTORE "S" mq 18580 (max sup. utile realizzabile mq 9290)
SETTORE "H" mq 2589 (max sup. utile realizzabile mq 1294,5)	SETTORE "T" (unificato con settore "R")
SETTORE "I" mq 2661 (max sup. utile realizzabile mq 1595)	SETTORE "U" mq 18930 (max sup. utile realizzabile mq 9465)
SETTORE "K" mq 1150 (max sup. utile realizzabile mq 345)	

SUPERFICIE ZONA C.A. mq. 252784 - SUPERFICIE SETTORI mq. 126392/252784 = 0,5% AREA CA.