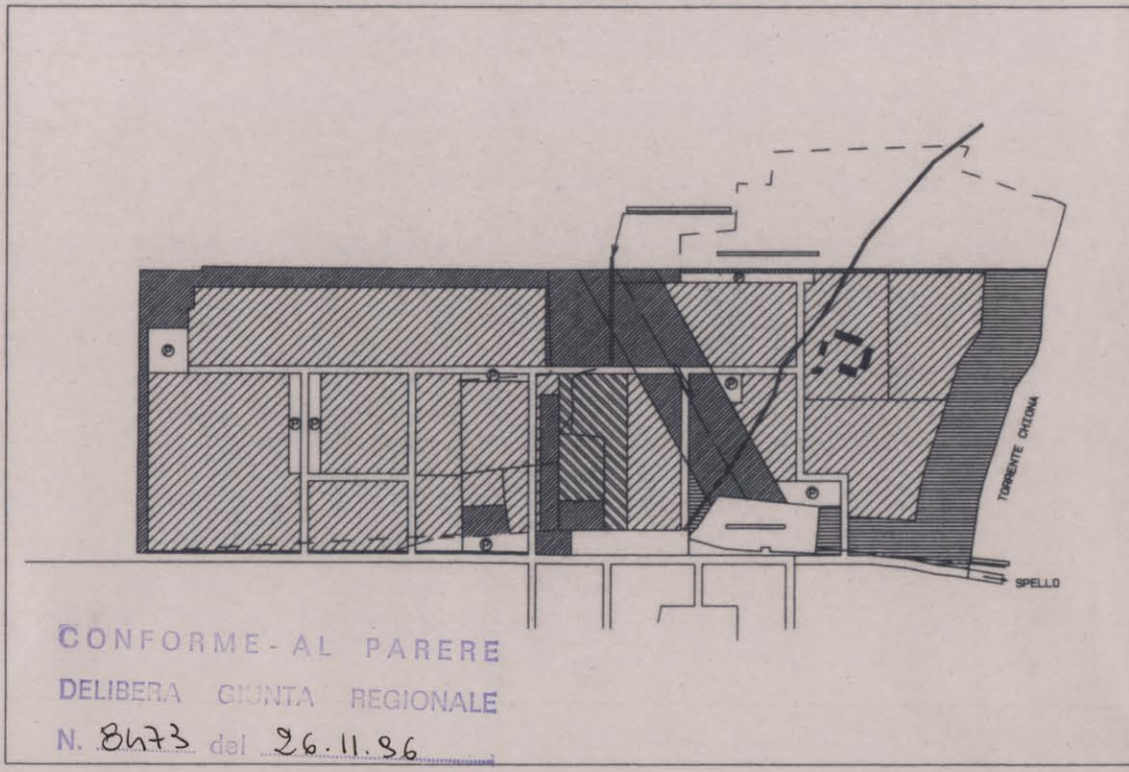


COMUNE DI FOLIGNO
SETTORE URBANISTICA



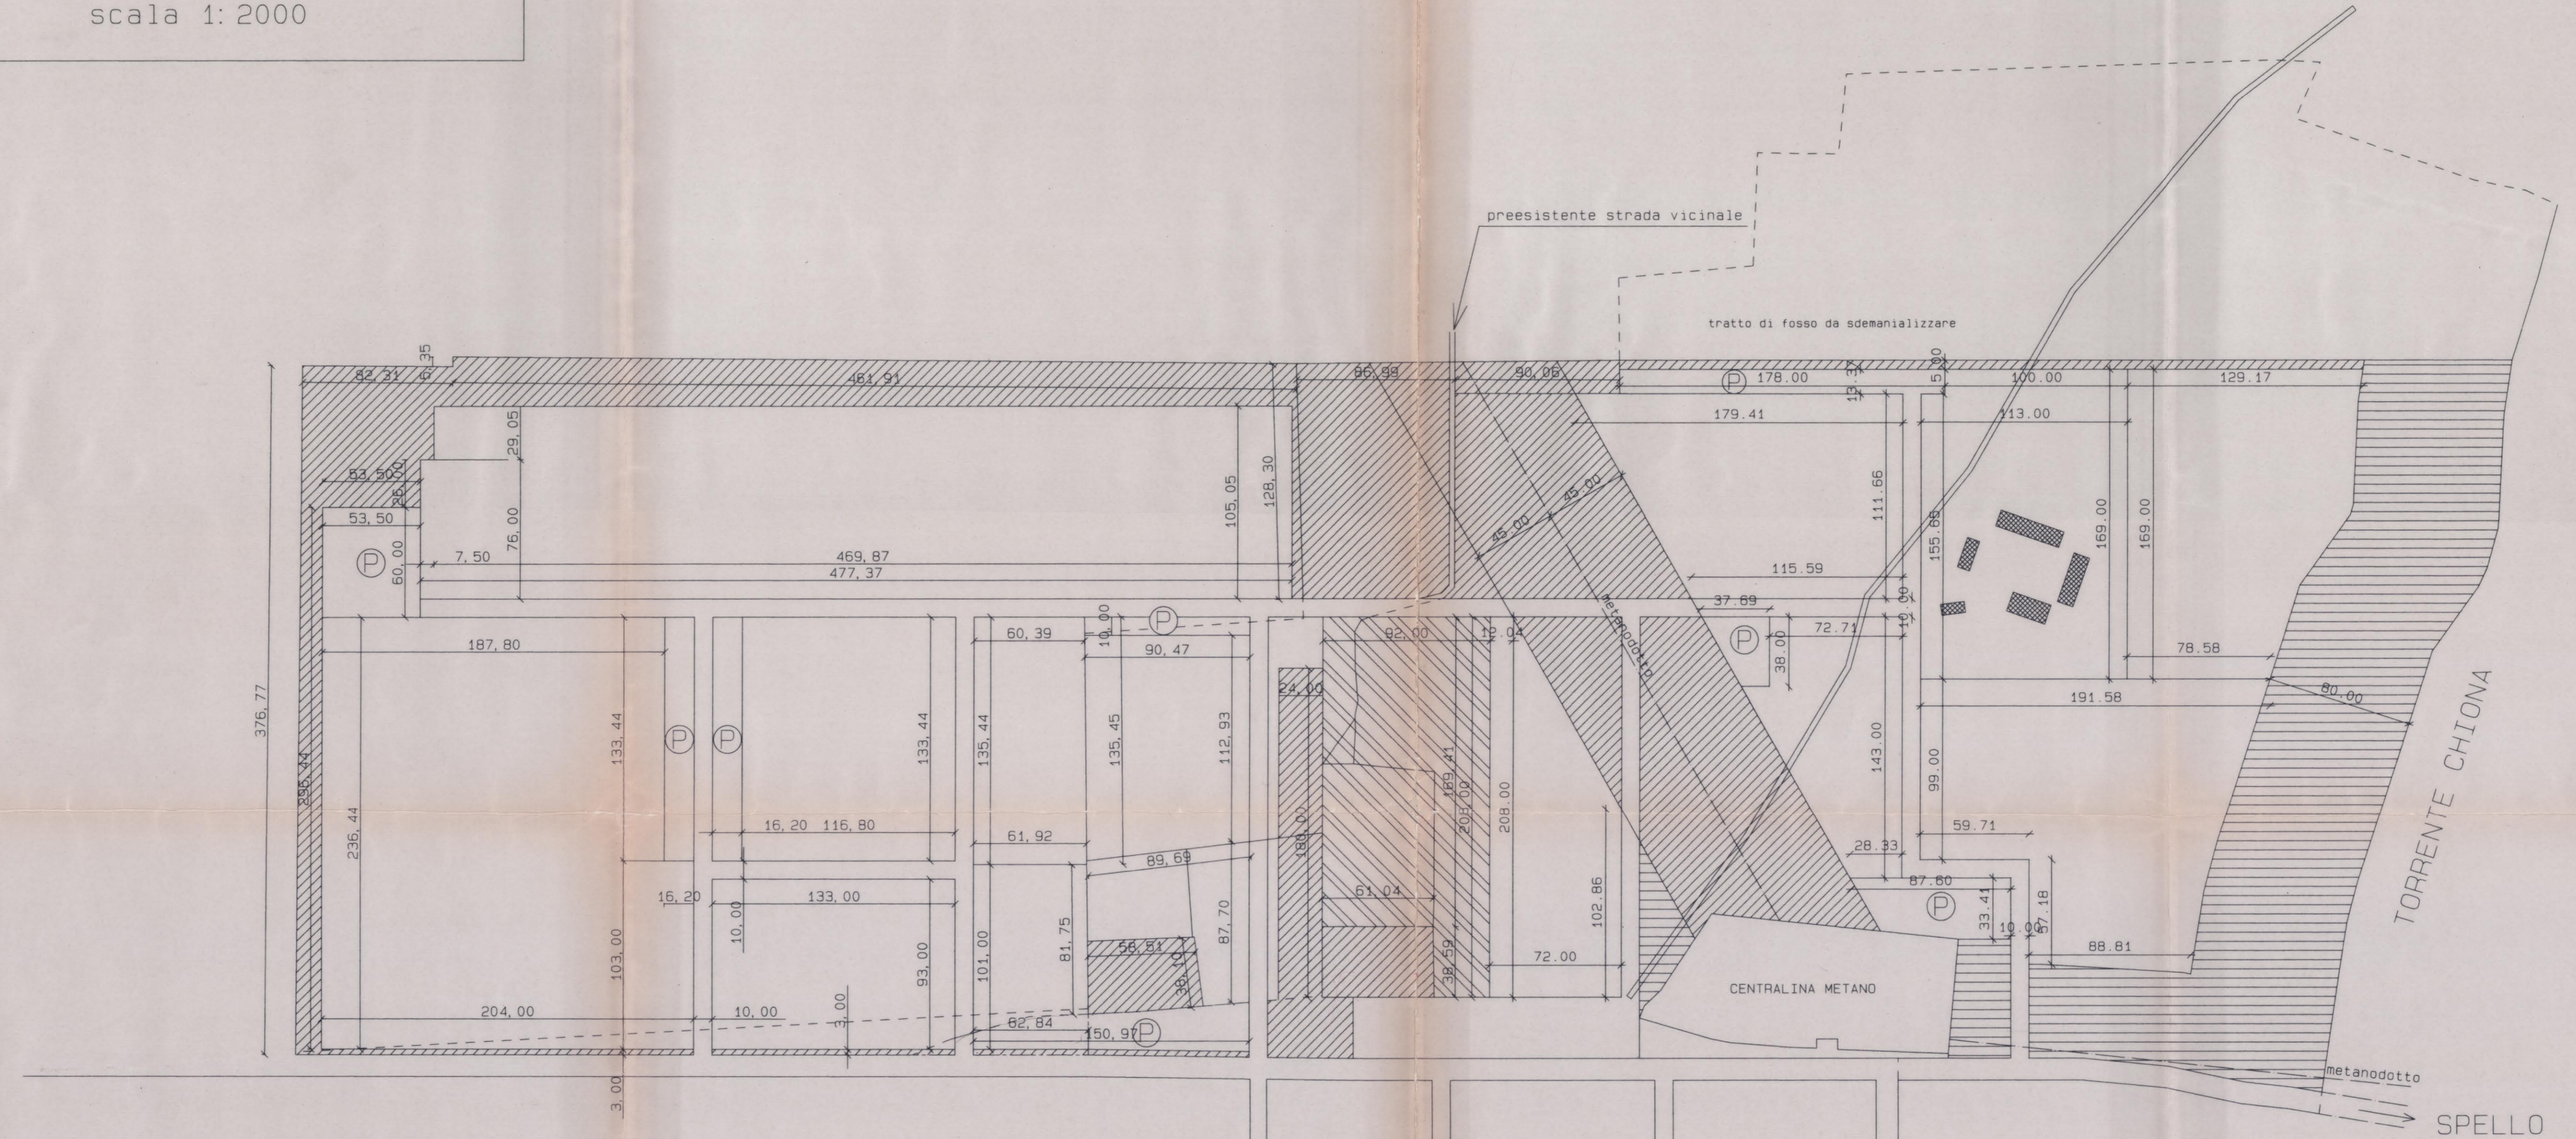
CONFORME AL PARERE
DELIBERA GIUNTA REGIONALE
N. 8473 del 26.11.96

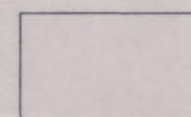
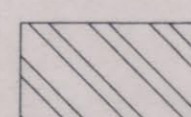
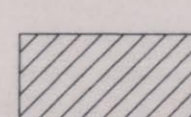
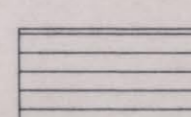
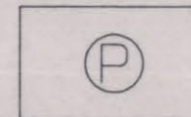
PIANO PARTICOLAREGGIATO ESECUTIVO
IN VARIANTE P.R.G.
ZONA C.A. IN LOC. PACIANA

TAVOLA	PROGETTO
09 BIS	DIMENSIONAMENTO DEI COMPARTI
STESURA DEFINITIVA	
PROGETTO: ARCH. ALFIERO MORETTI	SCALA 1:2000
IL DIRIGENTE DEL SETTORE ARCH. ALFIERO MORETTI	DATA GENNAIO 97

PROPOSTA DI AZZONAMENTO
IN VARIANTE AL PRG VIGENTE
CARATTERISTICHE DIMENSIONALI

COMPARTO GENERALE
scala 1:2000



-  AREE C.A.
-  AREE CENTRO SERVIZI
-  VERDE PRIVATO DI RISPETTO INEDIFICABILE
-  AREA AGRICOLA DI RISPETTO INEDIFICABILE
-  PARCHEGGI PUBBLICI di PIANO