


COMUNE DI FOLIGNO
SETTORE URBANISTICA

IPOTESI RELATIVA ALLO SMALTIMENTO
DELLE ACQUE NERE E DELLE ACQUE BIANCHE

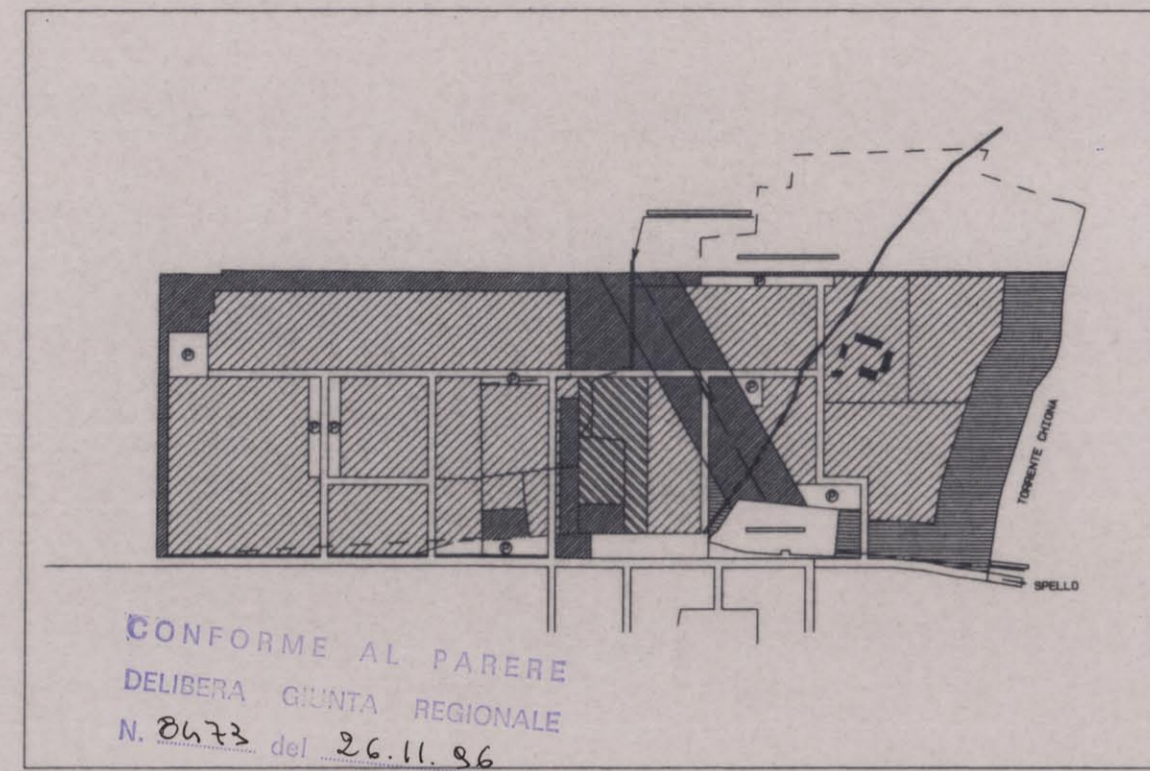


CONFORME AL PARERE
DELIBERA GIUNTA REGIONALE
N. 2673 del 26.11.96

PIANO PARTICOLAREGGIATO ESECUTIVO
IN VARIANTE P.R.G.
ZONA C.A. IN LOC. PACIANA

TAVOLA 11 BIS	-SCHEMA SMALTIMENTO ACQUE REFLUE -RETE PUBBLICA ILLUMINAZIONE	PROGETTO
STESURA DEFINITIVA		
PROGETTO:	ARCH. ALFIERO MORETTI	SCALA 1: 2000
IL DIRIGENTE DEL SETTORE	ARCH. ALFIERO MORETTI	DATA GENNAIO 97

COMPARTO GENERALE
scala 1:2000

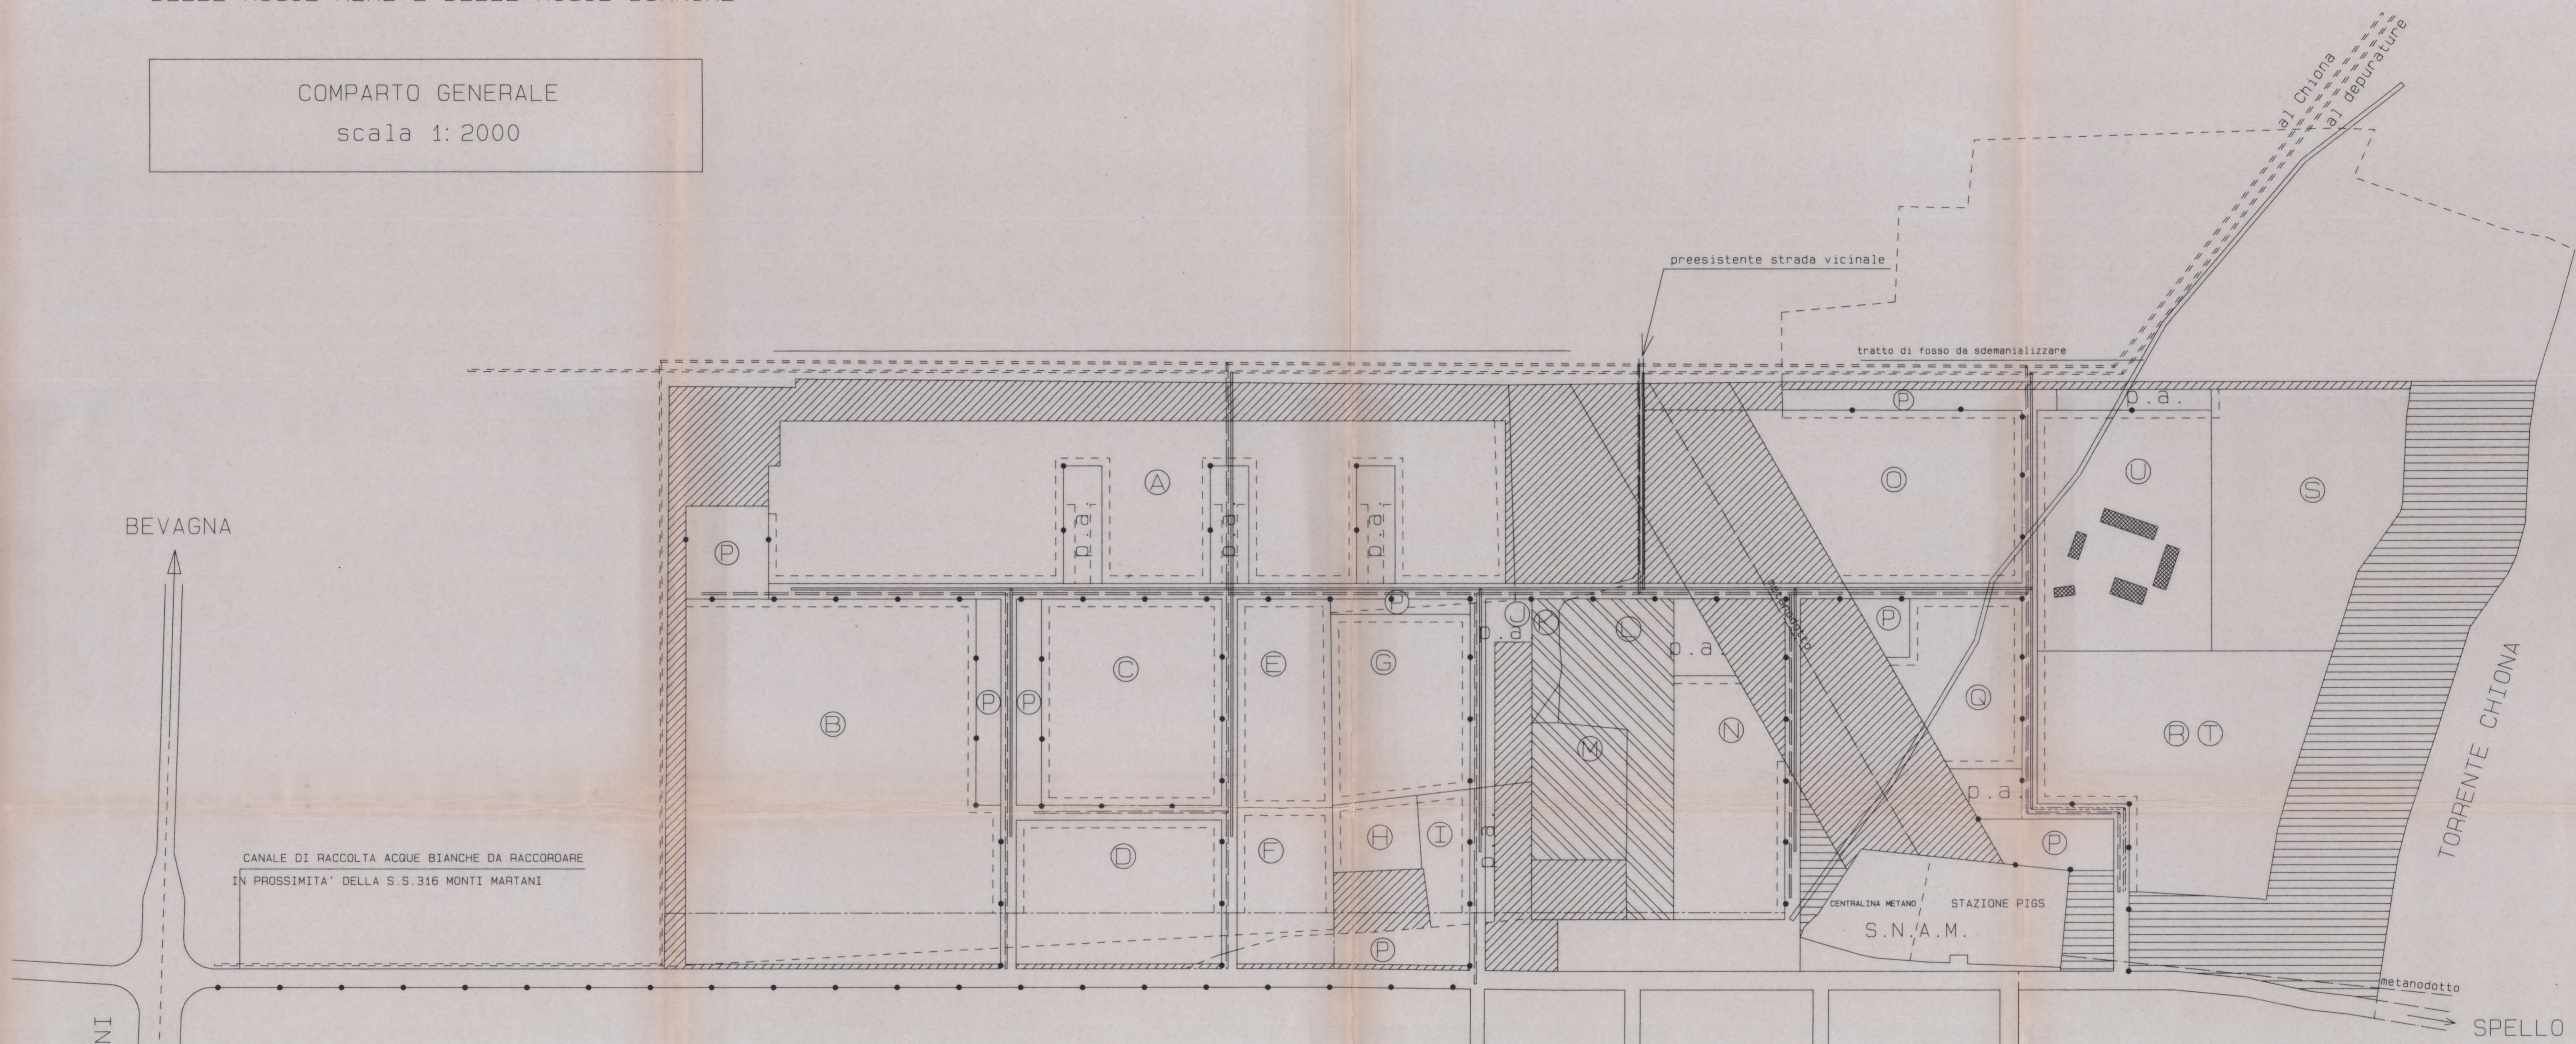

S.S. 316 MONTI MARTANI
FOLIGNO

- p.a. PARCHEGGI AGGIUNTIVI
- MASSIMO INGOMBRO DEI FABBRICATI (SALVO CONVENZIONI PARTICOLARI)
- ALLINEAMENTO DEI FABBRICATI RISPETTO ALLA VIABILITA' PRICIPALE
- AREE C.A. da A a U
- ▨ AREE CENTRO SERVIZI
- ▨ VERDE PRIVATO DI RISPETTO INEDIFICABILE
- ▨ AREA AGRICOLA DI RISPETTO INEDIFICABILE
- Ⓟ PARCHEGGI PUBBLICI di PIANO

- CANALE DI RACCOLTA ACQUE BIANCHE CON RECAPITO AL CHIONA
Caditoie stradali 50x50 chiuse con griglie in ghisa senza sifone
- COLLETTORE COMUNALE ESISTENTE
- PRINCIPALI DORSALI ACQUE NERE IN PVC CONFORMI D.M.1985
- PRINCIPALI DORSALI ACQUE BIANCHE
- Il dimensionamento delle condotte sopra descritte sara' definito nell'ambito del progetto esecutivo
- POSIZIONE PUNTI LUCE
I calcoli illuminotecnici, il dimensionamento dei cavi e la previsione dei regolatori di tensione saranno allegati al progetto esecutivo per l'esecuzione dei lavori
- SDEMANIALIZZAZIONE
La documentazione occorrente alla sdemanializzazione dei canali di scolo e delle strade pubbliche esistenti sul comparto verra' prodotta unitamente al progetto esecutivo
- S.N.A.M. CONDOTTE ESISTENTI
Le opere imposte dalla S.N.A.M. verranno concordate prima dell'esecuzione della viabilita' di attraversamento delle condotte