


COMUNE DI FOLIGNO  
SETTORE URBANISTICA

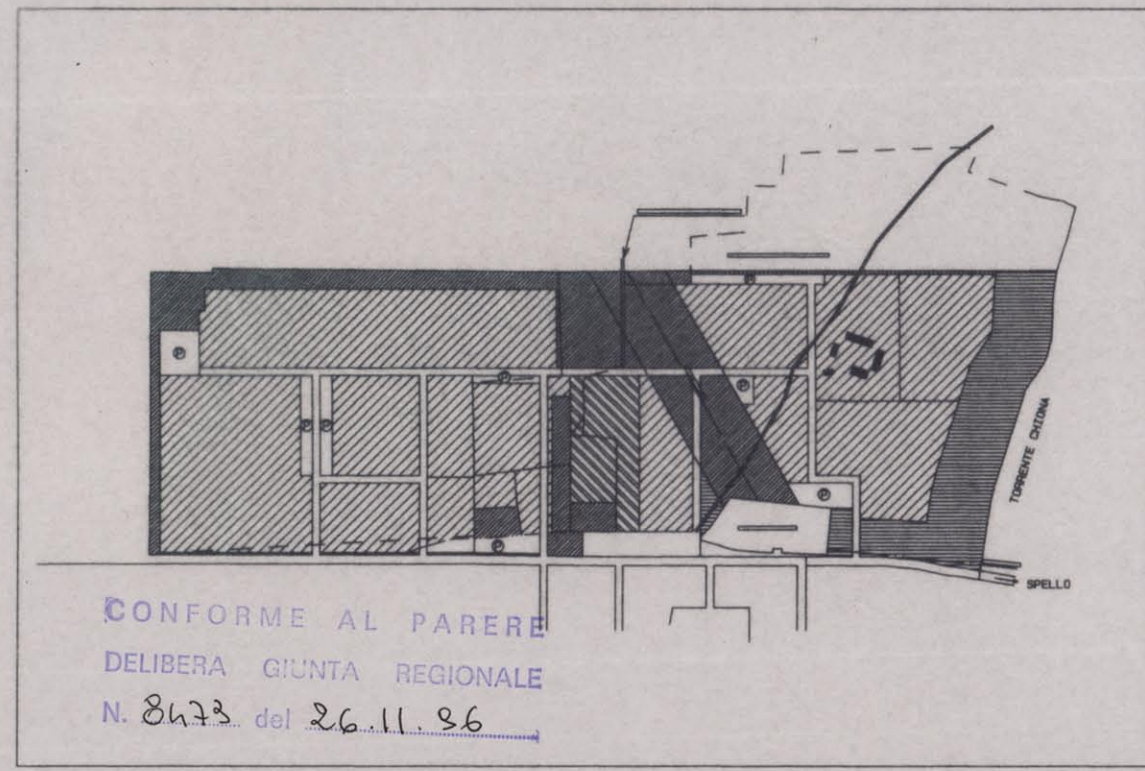


PIANO PARTICOLAREGGIATO ESECUTIVO  
IN VARIANTE P.R.G.  
ZONA C.A. IN LOC. PACIANA

TAVOLA 12 BIS	CONDOTTE SIP	PROGETTO
STESURA DEFINITIVA		
PROGETTO:	ARCH. ALFIERO MORETTI	SCALA 1:2000
IL DIRIGENTE DEL SETTORE	ARCH. ALFIERO MORETTI	DATA GENNAIO 97

CONDOTTE SIP

COMPARTO GENERALE  
scala 1:2000

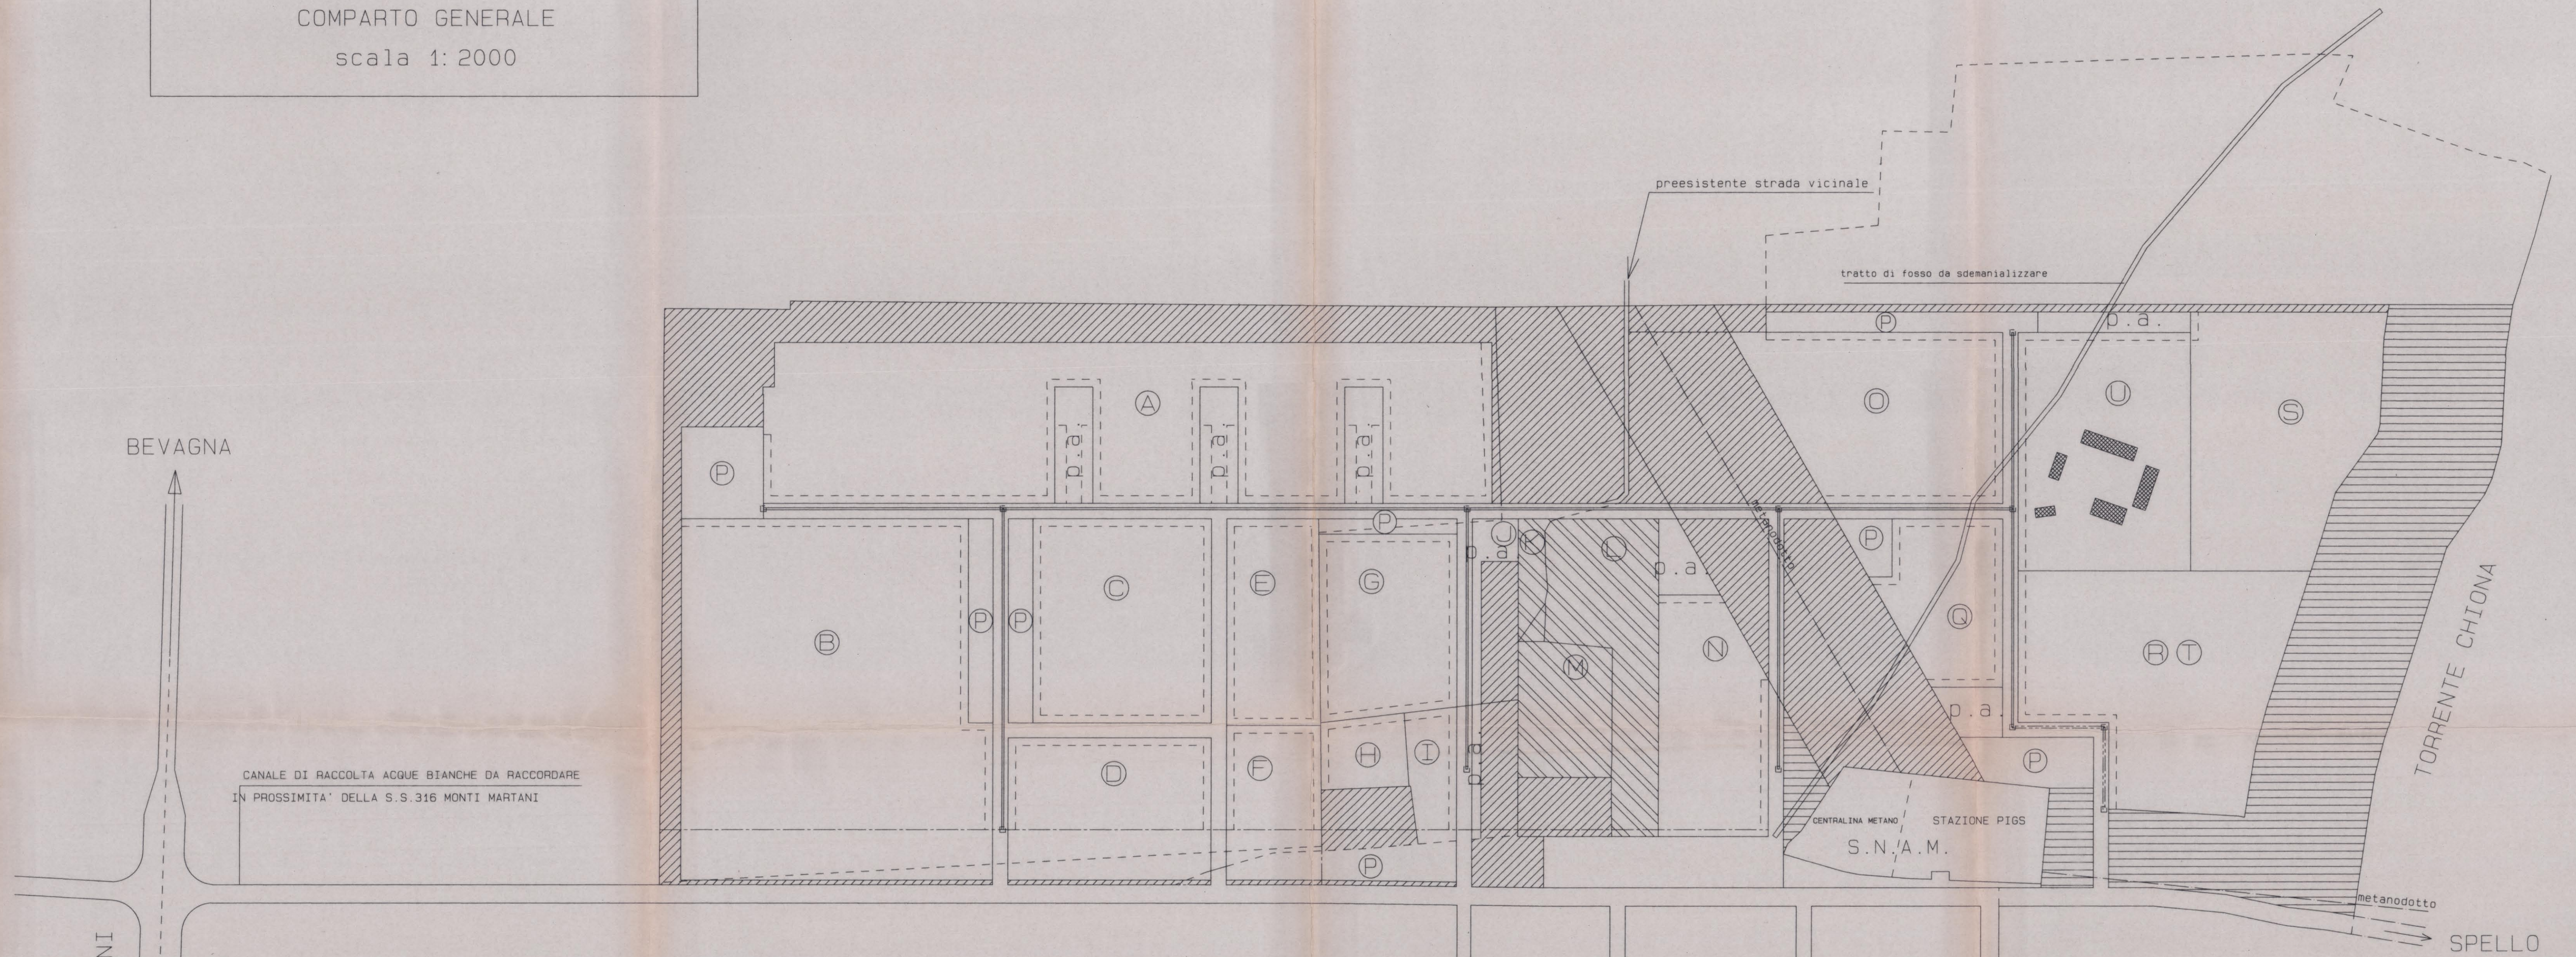

S.S. 316 MONTI MARTANI  
FOLIGNO

- p.a. PARCHEGGI AGGIUNTIVI
- MASSIMO INGOMBRO DEI FABBRICATI (SALVO CONVENZIONI PARTICOLARI)
- ALLINEAMENTO DEI FABBRICATI RISPETTO ALLA VIABILITA' PRICIPALE
- AREE C.A. da A a U
- ▨ AREE CENTRO SERVIZI
- ▩ VERDE PRIVATO DI RISPETTO INEDIFICABILE
- ▧ AREA AGRICOLA DI RISPETTO INEDIFICABILE
- Ⓟ PARCHEGGI PUBBLICI di PIANO

CONDOTTE SIP Ø 80 (FORNITE DALLA SIP) PROFONDITA' cm. 80

□ POZZETTI CARRABILI 60X60 SUGLI INCROCI E ANGOLI A°90