


COMUNE DI FOLIGNO  
SETTORE URBANISTICA

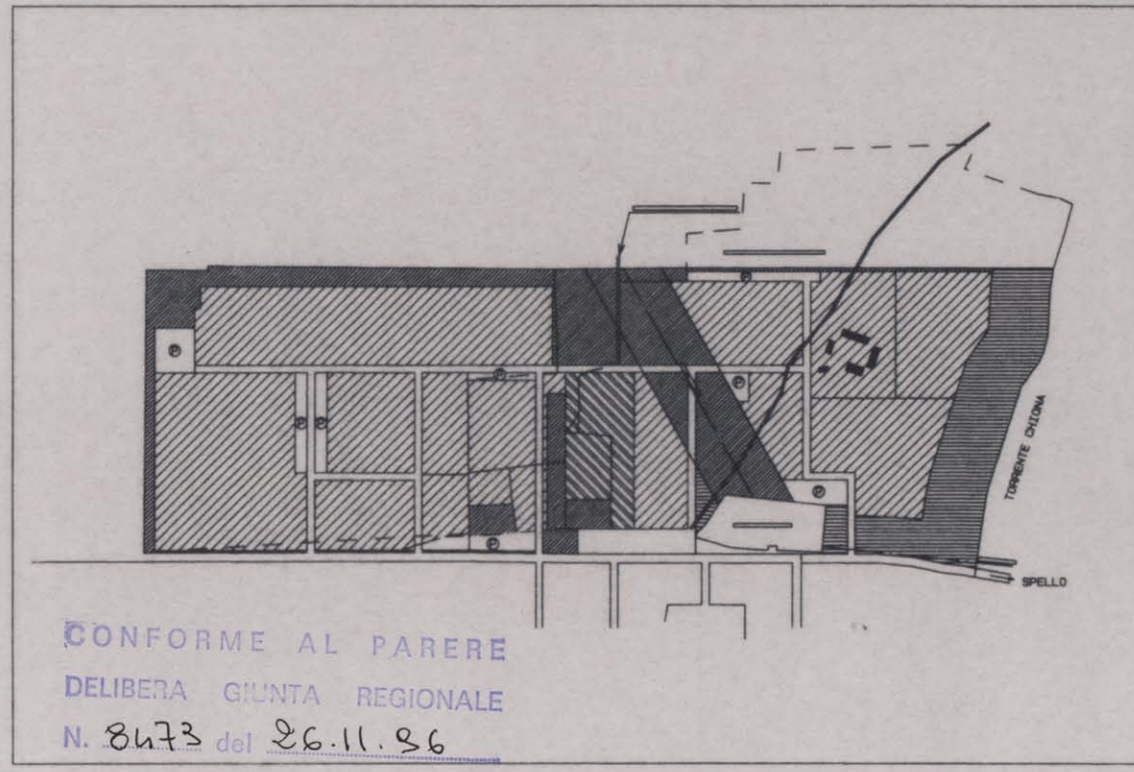


CONFORME AL PARERE  
DELIBERA GIUNTA REGIONALE  
N. 2473 del 26.11.96

PIANO PARTICOLAREGGIATO ESECUTIVO  
IN VARIANTE P.R.G.  
ZONA C.A. IN LOC. PACIANA

TAVOLA 13 BIS	LINEE ENEL	PROGETTO
STESURA DEFINITIVA		
PROGETTO:	ARCH. ALFIERO MORETTI	SCALA 1:2000
IL DIRIGENTE DEL SETTORE	ARCH. ALFIERO MORETTI	DATA GENNAIO 97

LINEE ENEL

COMPARTO GENERALE  
scala 1:2000

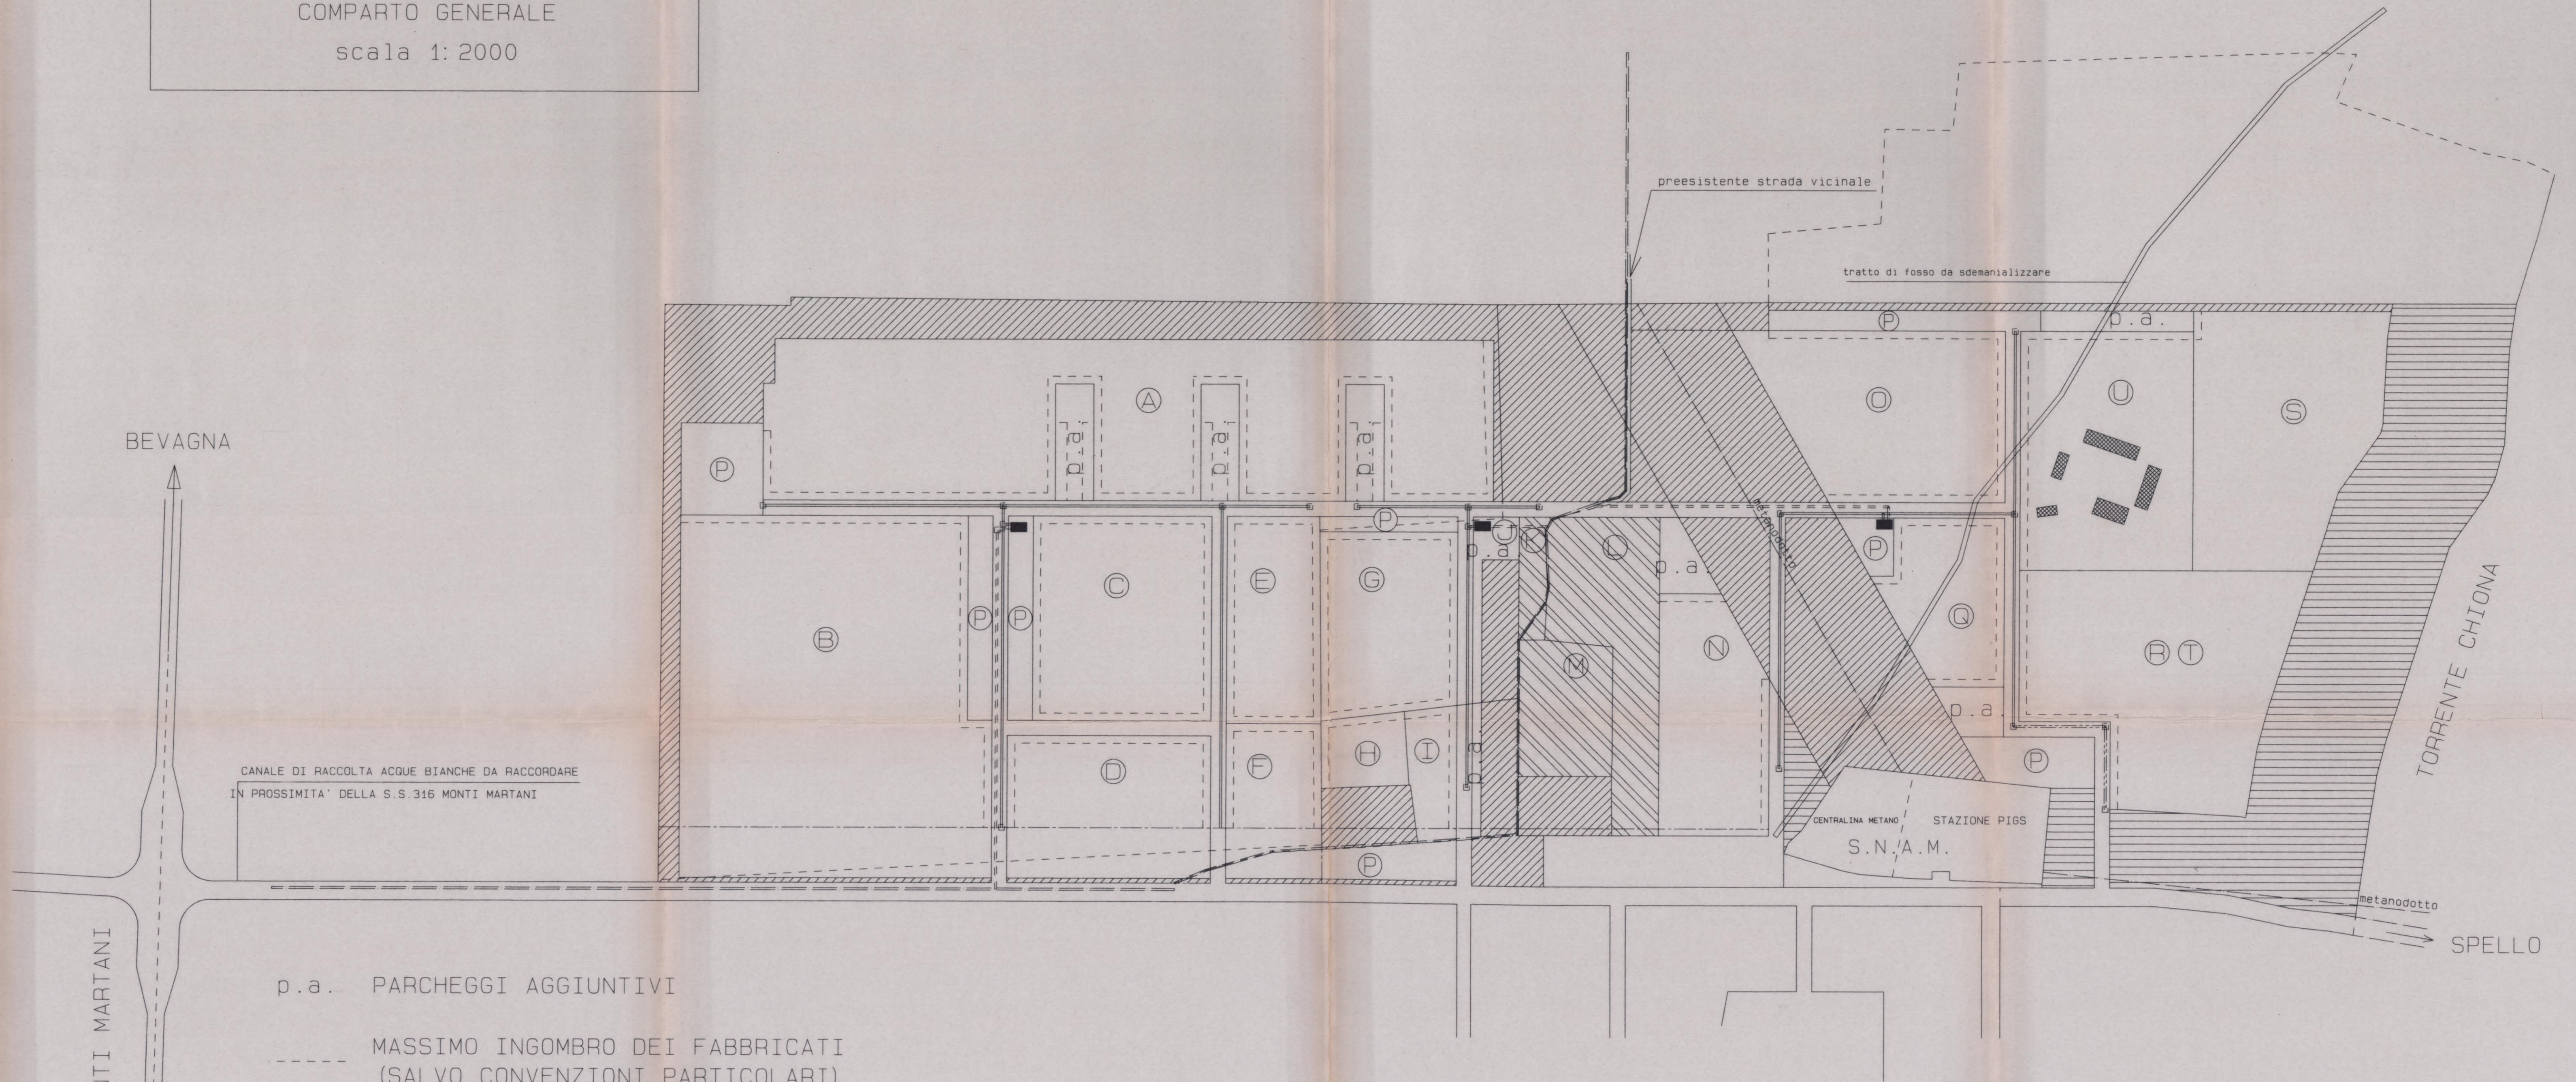

S.S. 316 MONTI MARTANI  
FOLIGNO

- p.a. PARCHEGGI AGGIUNTIVI
- MASSIMO INGOMBRO DEI FABBRICATI (SALVO CONVENZIONI PARTICOLARI)
- ALLINEAMENTO DEI FABBRICATI RISPETTO ALLA VIABILITA' PRICIPALE
- AREE C.A. da A a U
- ▨ AREE CENTRO SERVIZI
- ▩ VERDE PRIVATO DI RISPETTO INEDIFICABILE
- ▧ AREA AGRICOLA DI RISPETTO INEDIFICABILE
- Ⓟ PARCHEGGI PUBBLICI di PIANO

- LINEE ESISTENTI DI MEDIA TENSIONE
- CABINA TRASFORMAZIONE IN MURATURA m1. 4x5 o 4x7
- CONDOTTA MEDIA TENSIONE N. 2 LINEE CON TUBI Ø 160 CON RINFIANCO IN C.A.
- CONDOTTA BASSA TENSIONE N. 1 LINEA CON TUBI Ø 100 CON RINFIANCO IN C.A.
- POZZETTO

N.B. OGNI 40 m1. DI CONDOTTA ANDRA' REALIZZATO UN POZZETTO DI m1. 1x1 CON IDONEA COPERTURA CARRABILE