


ALLEGATO ALLA DELIBERAZIONE  
CONSIGLIO COMUNALE N. 188  
del 25 OTT. 1995

comune di	FOLIGNO	proprietà	Sig. BELLINI BENITO ed Altri
oggetto	LOTTIZZAZIONE DELL' AREA RICOMPRESA IN ZONA BS2 IN LOCALITÀ S. ERACLIO VIA F. SANTOCCHIA 2° COMPARTO		
designazione	PLANIMETRIA D'INSEMI		
scala 1:500	riferimento		
il proprietario	il progettista		
<i>Valerio Bellini</i> <i>Franco M. Tassi</i> <i>Enrico Bellini</i>	 <i>Fabrizio Fabiani</i>		

TAVOLA  
12

*Lampadina Feravola*  
*Nicola Anzani*  
*Armando Licciardi*  
*Branquello di S. Anna*  
*Bruno Dipto*  
*Benito*  
*Mario Strai*  
*Mano Aureo*  
*Bellini Benito*  
*Franco Tassi*  
*Alto*  
*Quasi Francesco Maria*

COMUNE DI FOLIGNO - URBANISTICA  
Conforme al parere e relative condizioni della Commissione  
Urbanistica nella seduta del 22.11.95  
IL SEGRETARIO *Quasi*

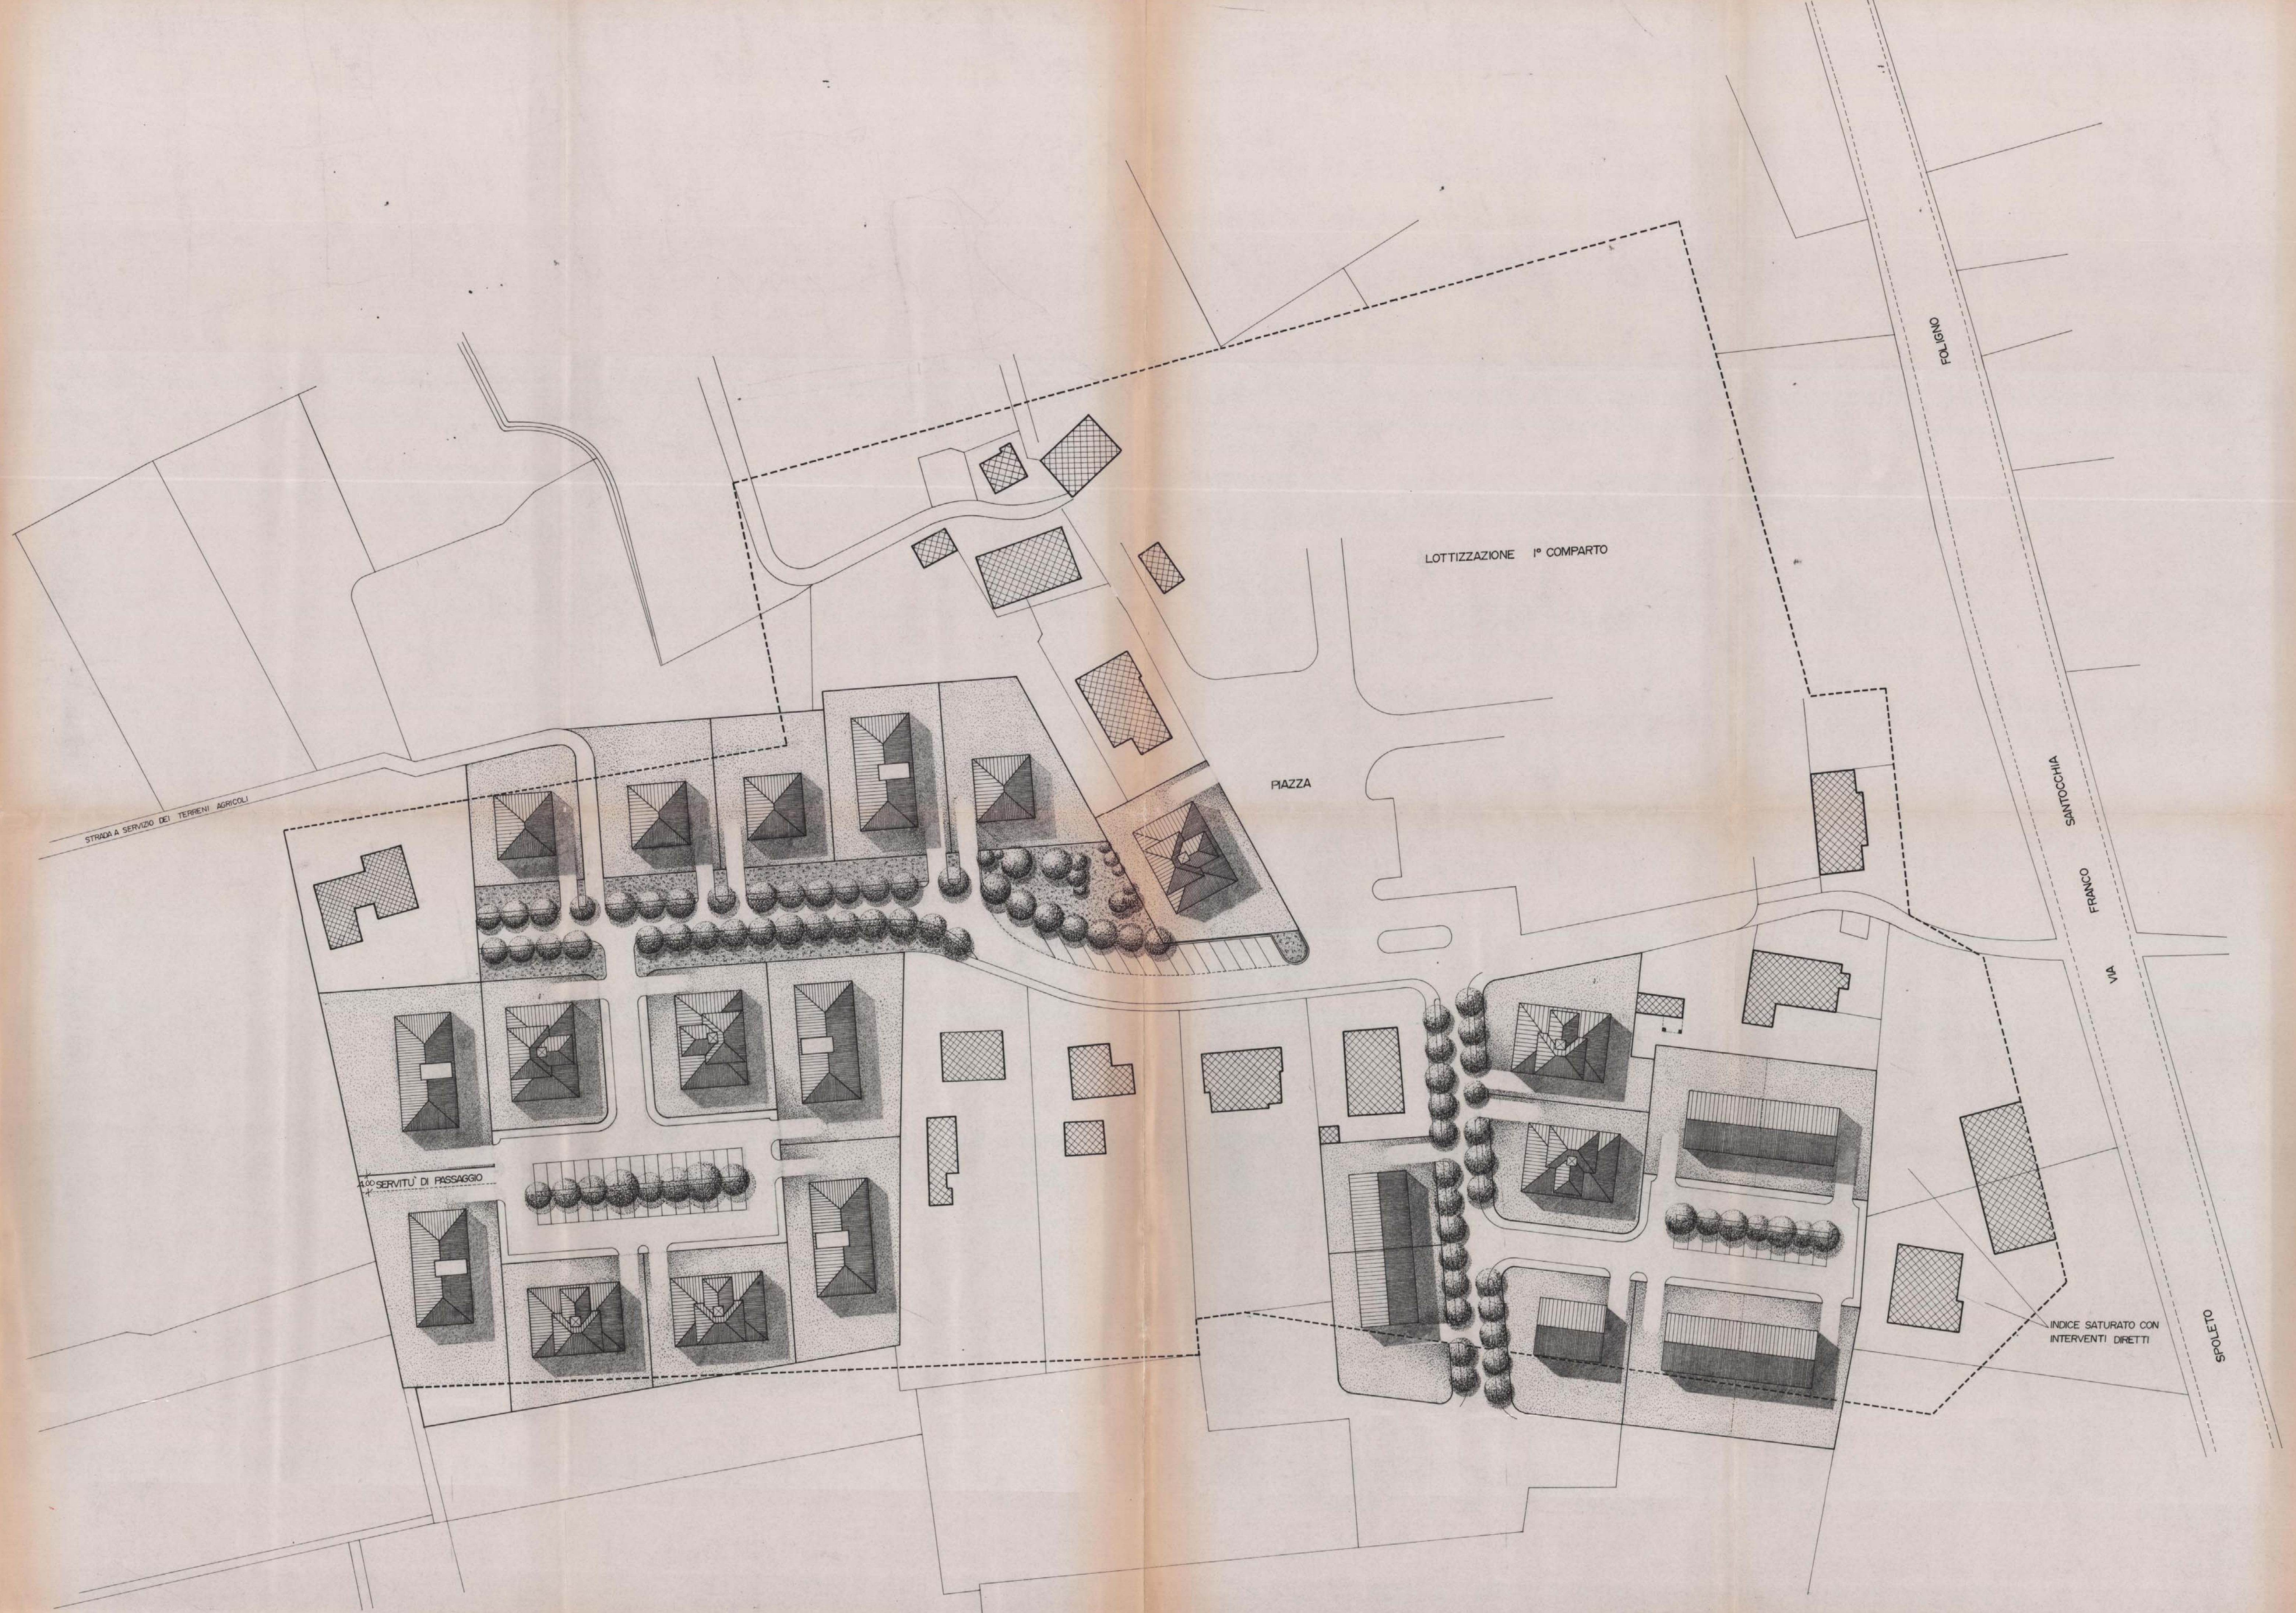

INDICE SATURATO CON  
INTERVENTI DIRETTI