ALLEGATO ALLA DELIBERAZIONE
CONSIGLIO COMUNALE N. 155
del 25 OTT. 1995

comune di	proprieta'	
FOLIGNO	Sig. BELLINI BENITO ed Altri	

oggetto
LOTTIZZAZIONE DELL' AREA RICOMPRESA IN ZONA BS 2
IN LOC. S. ERACLIO VIA F. SANTOCCHIA - 2º Comparto -

data

designazione
PROFILO LONGITUDINALE

scala 1:100 - 1:500

TAVOLA 5

riferimento	disegnatore
il proprietario	il progettista

ORDINE DEGLI INGEGNERI DELLA PROVINCIA DI PERUGIA
DOTT. ING. MENESTO' FABRIZIO
N° 422

Zampolini Oreste
Zampolini Fernando
Spigarelli Angelo
Tranquilli Riccardo
Bruni Angelo
Bruni Ezio
Buonastori Marianna
Bellini Benito
Alba
Amari Teresa Maria

COMUNE DI FOLIGNO - Ufficio Segreteria
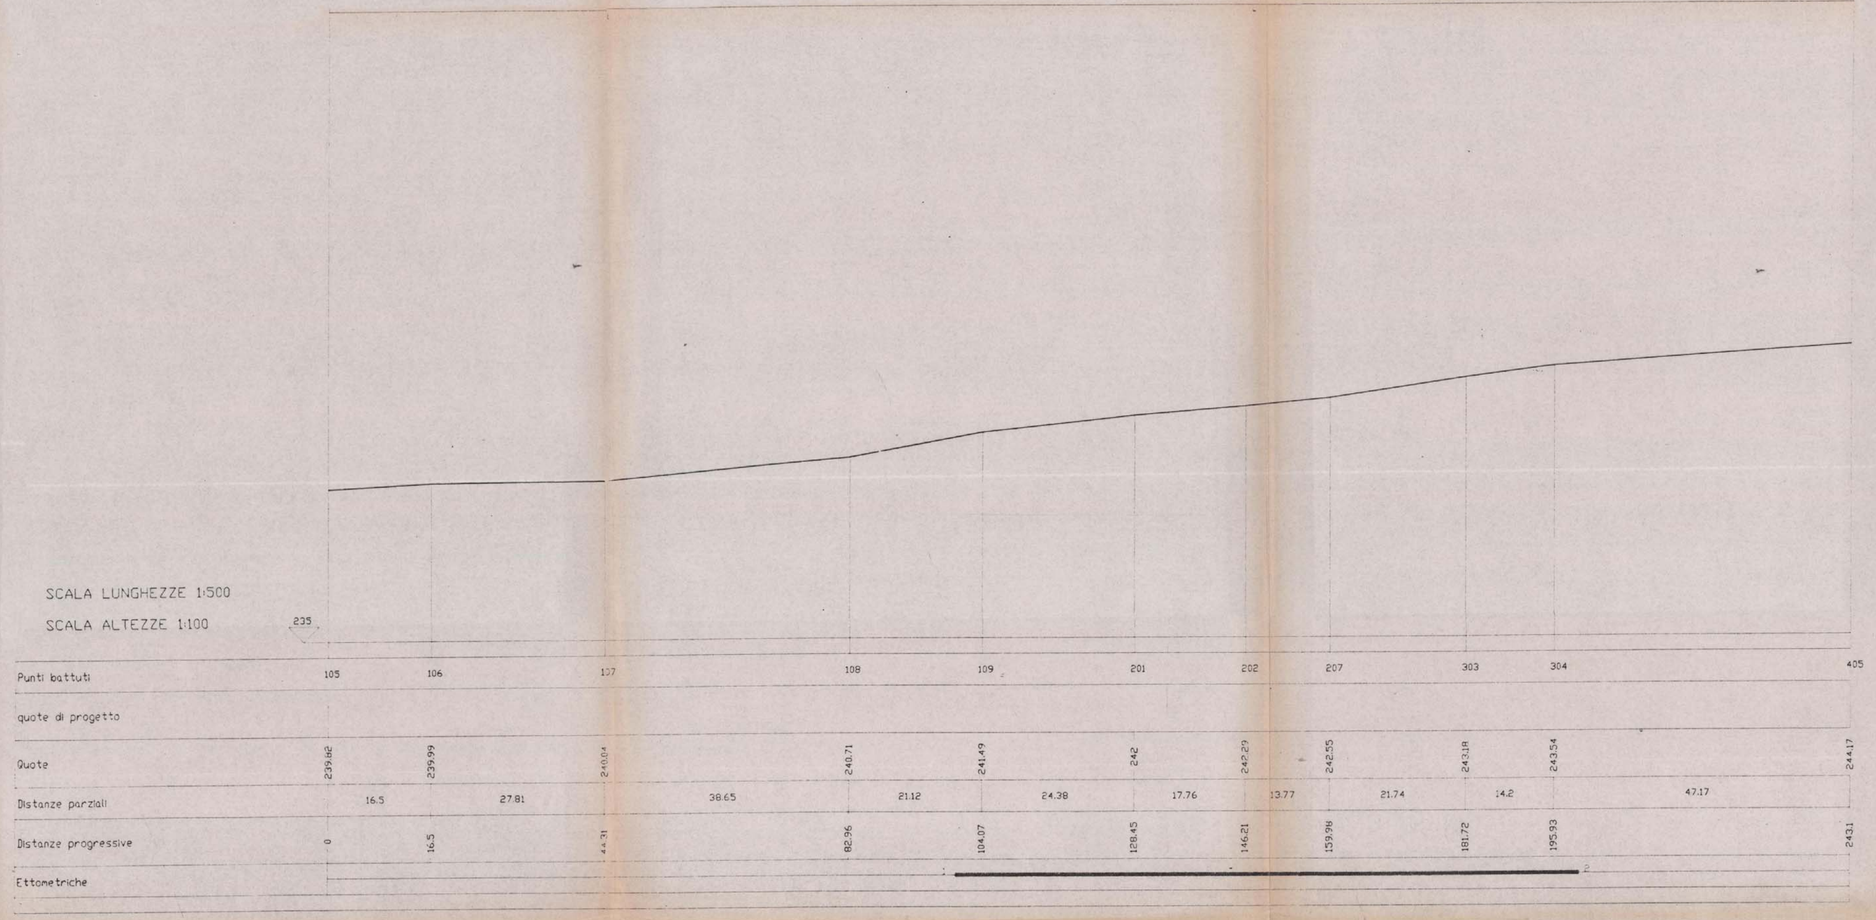
COMUNE DI FOLIGNO - URBANISTICA
Conforme al parere e relative condizioni della Commissione Urbanistica nella seduta del 22.1.94
IL SEGRETARIO