


COMUNE DI FOLIGNO - URBANISTICA Conforme al parere e relative condizioni della Commissione Urbanistica nella seduta del 22.1.89	
comune di FOLIGNO	proprietario Sig. BELLINI BENITO ed altri
oggetto LOTTIZZAZIONE DELL'AREA RICOMPRESA IN ZONA BS 2 IN LOCALITA' S. ERACLIO VIA F. SANTOCCHIA - 2° Comparto - data	
designazione SEZIONI DEI VIALI E PARCHEGGI ALBERATI	
scala 1: riferimento	disegnatore


TAVOLA  
9

ALLEGATO ALLA DELIBERAZIONE  
 CONSIGLIO COMUNALE N. 158  
 del 25 OTT. 1995

Com. Urban. Orig.  
 Camp. 2a Zona  
 Sp. 1a Zona  
 Camp. 1a Zona  
 Camp. 2a Zona  
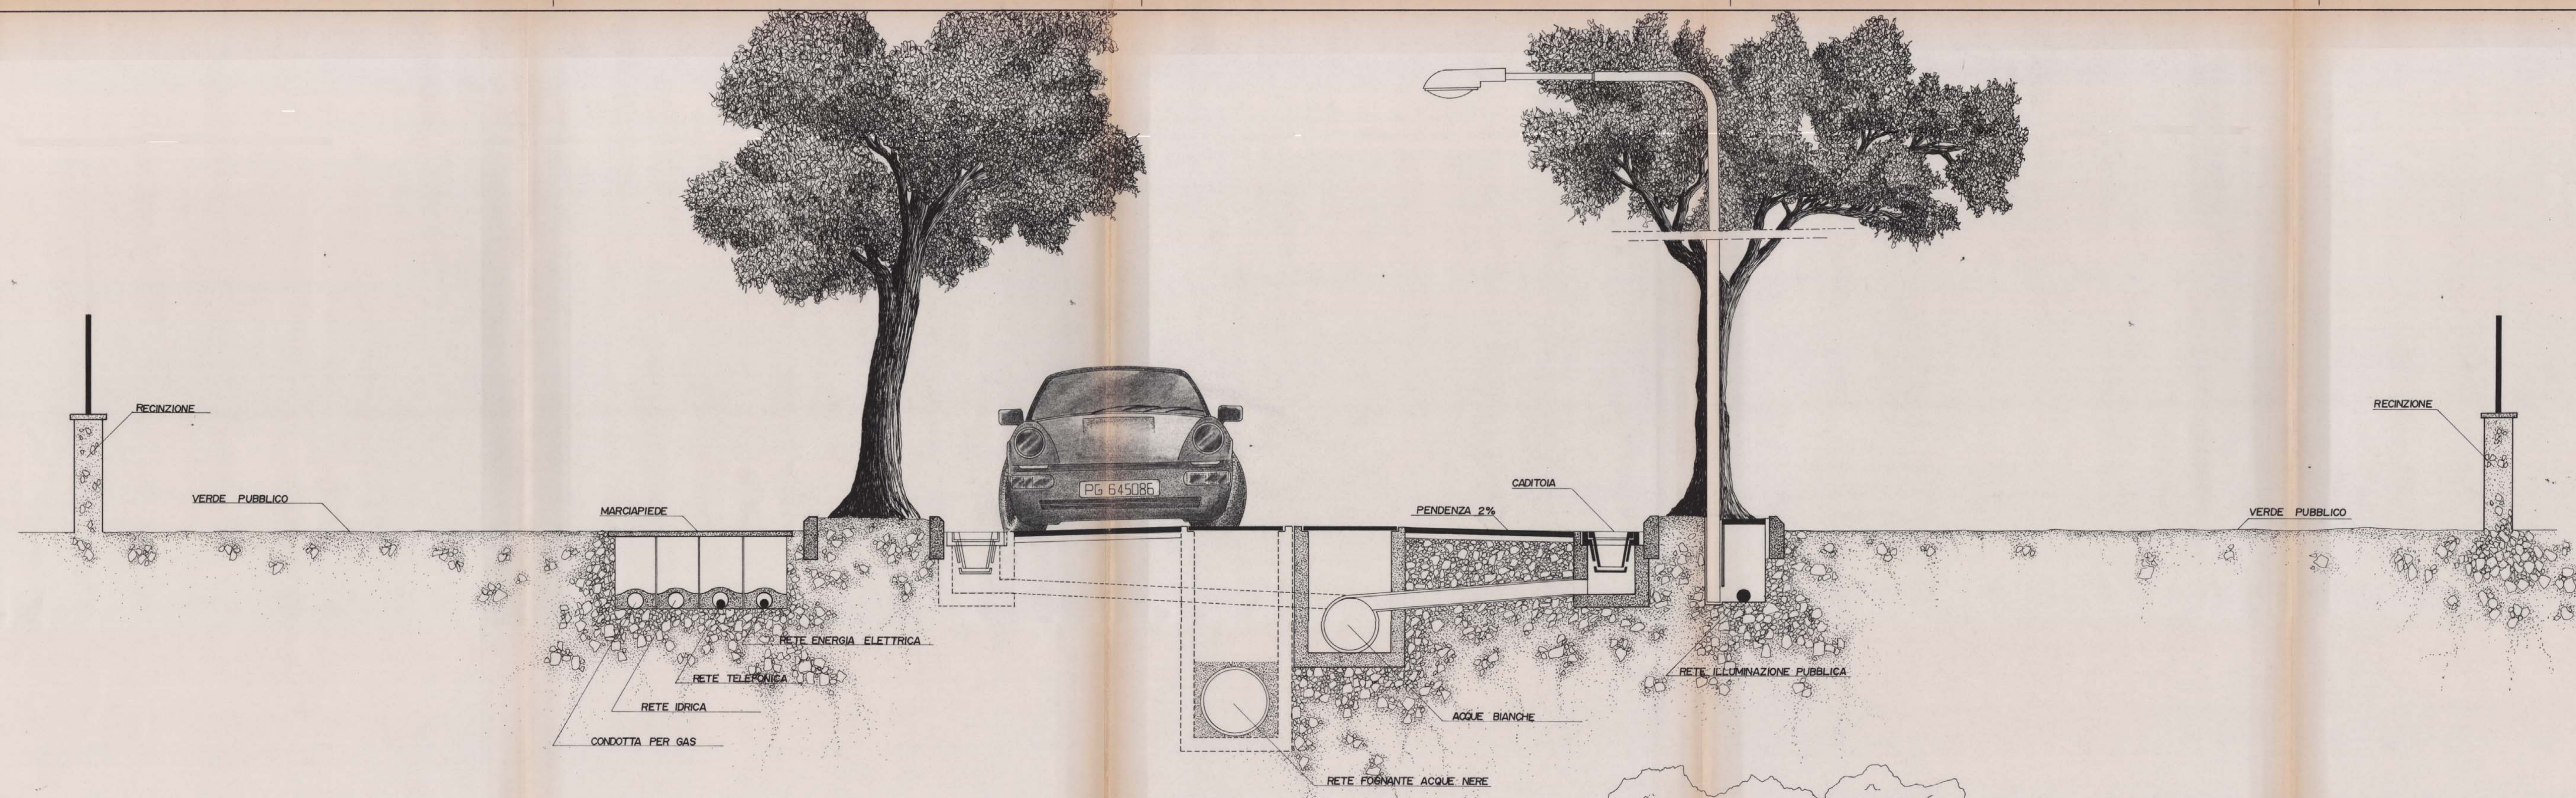

SEZIONE AA

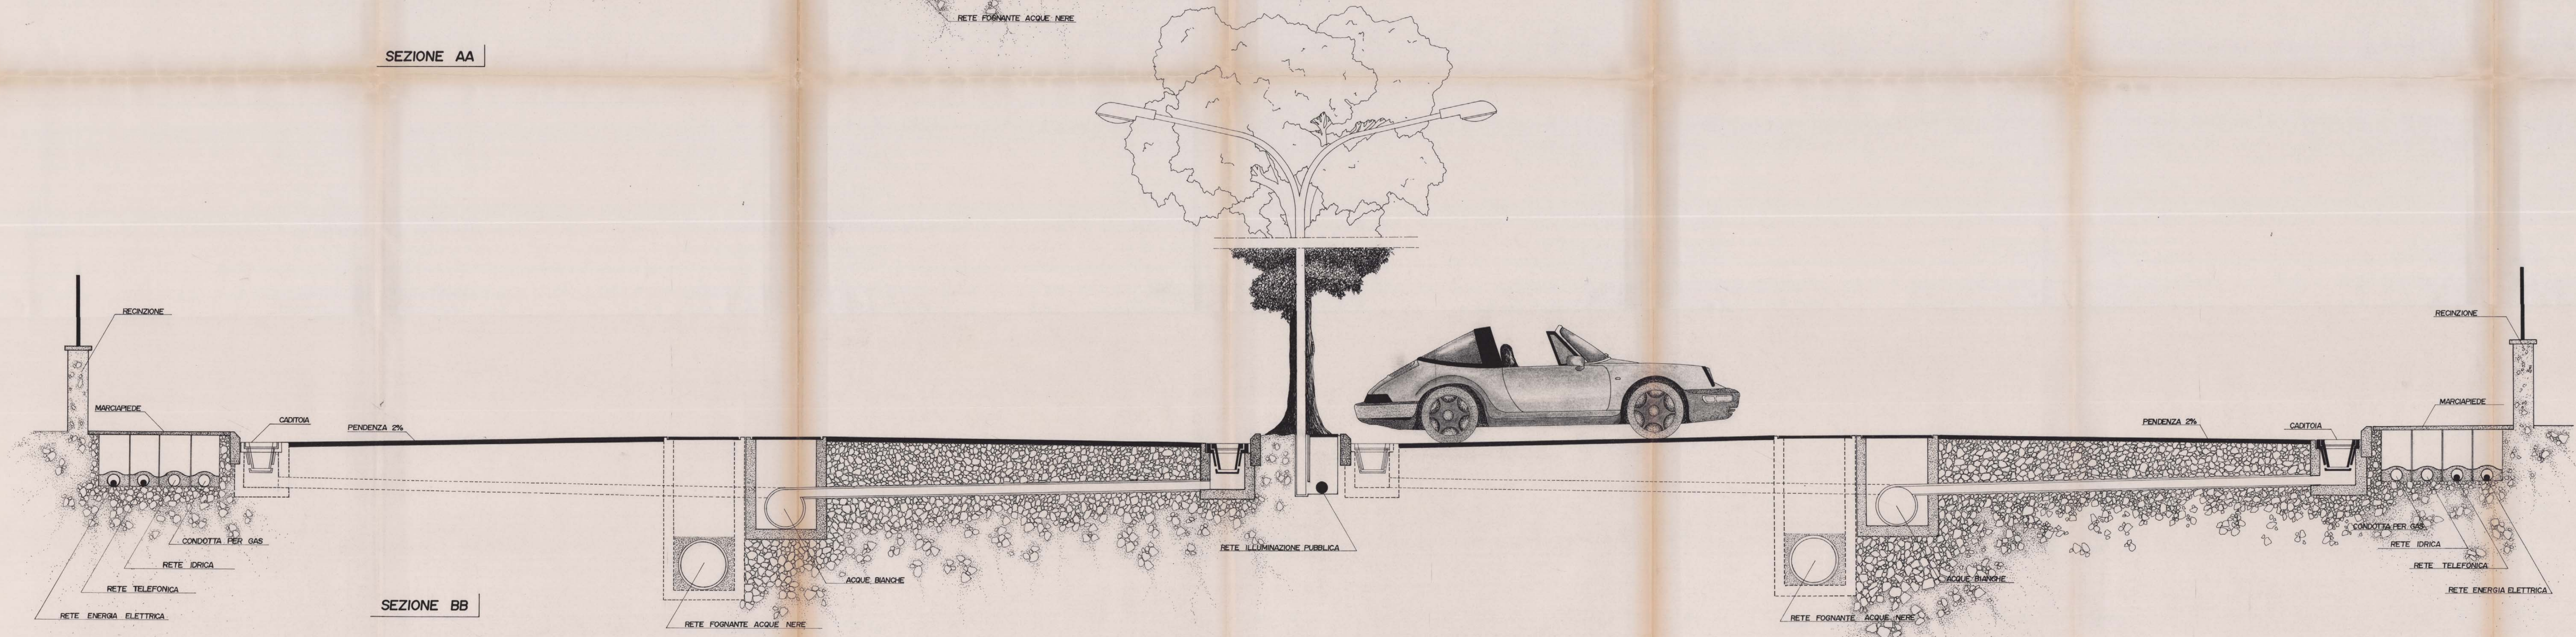

SEZIONE BB