

**FABRIZIO BIAGETTI**  
Architetto

ENTE	COMUNE di FOLIGNO	TAV.	3	SCALA	VARIE
COMMITTENTE	Bosi Pietro, Bosi Ivo ed altri	ARCHIVIO			
OGGETTO	PROGETTO DI MASSIMA PER LA LOTTIZZAZIONE DI UN'AREA SITA IN FOLIGNO LOC. CORVIA	SOSTITUISCE TAV. N.			
IL PROGETTISTA ARCHITETTONICO	Arch. FABRIZIO BIAGETTI	SOSTITUITA DA TAV. N.			

URBANIZZAZIONI

DATA PROVVISORIA DI PERMILLO: FEB 1996

FIRMA PER ACCETTAZIONE

ALLEGATO ALLA DELIBERAZIONE CONSIGLIO COMUNALE N. 5 del 13 GEN. 1997

BOSI ANGELO *Bosi Angelo*

BOSI IVO *Bosi Ivo*

BOSI PIETRO *Bosi Pietro*

CASINI ANGELO *Casini Angelo*

PANICO QUINTO *Panico Quinto*

*Bosi Pietro*




COMUNE DI FOLIGNO - URBANISTICA FAVOREVOLE


ESAMINATO CON PARERE FAVOREVOLE E RELATIVE CONDIZIONI DALLA COMMISSIONE URBANISTICA NELLA SEDUTA DEL 1.8.96

Il Segretario *[Signature]*


SCHEMA DI MASSIMA DELLA RETE DI ILLUMINAZIONE PUBBLICA.

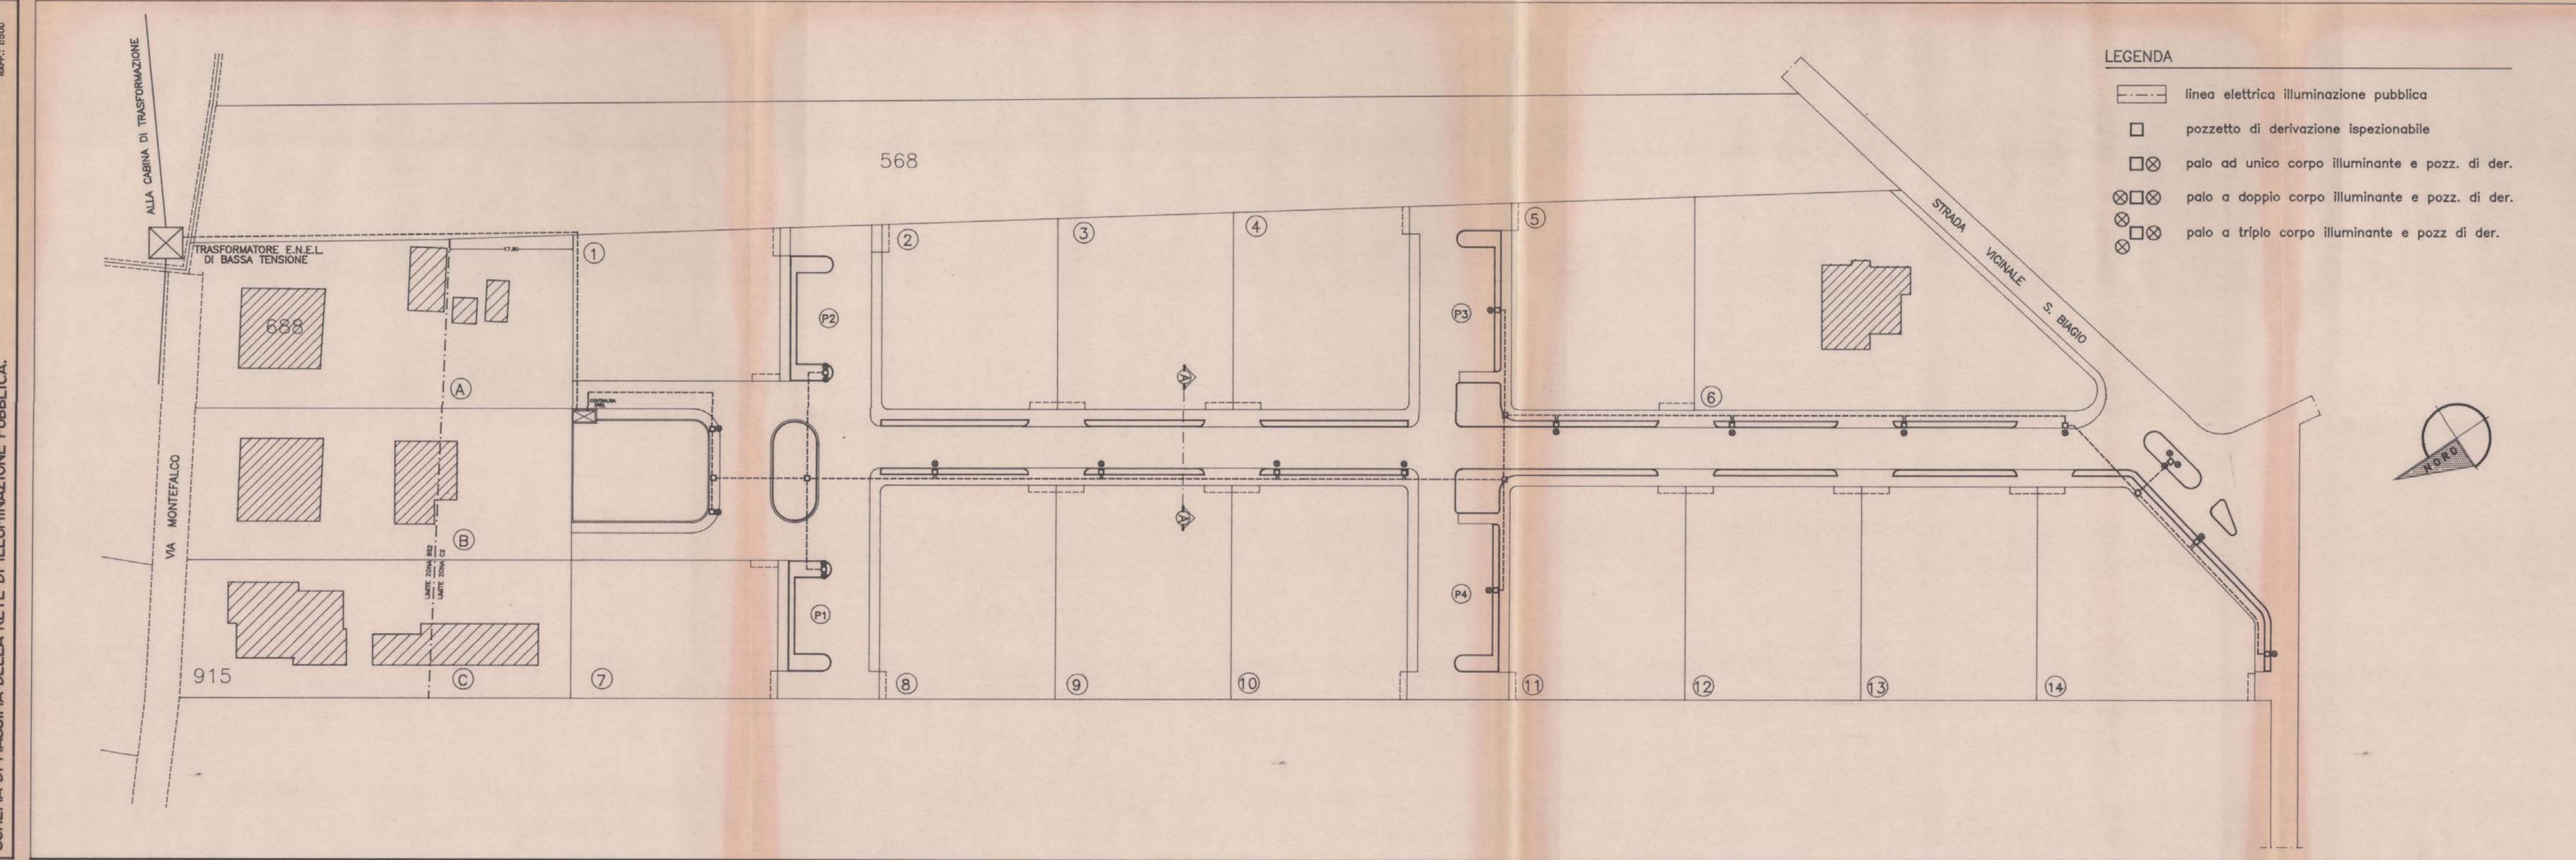

SCHEMA DELLA RETE FOGNANTE E DELLE RETI DI DISTR. ENEL, METANO, IDRICA, TELECOM

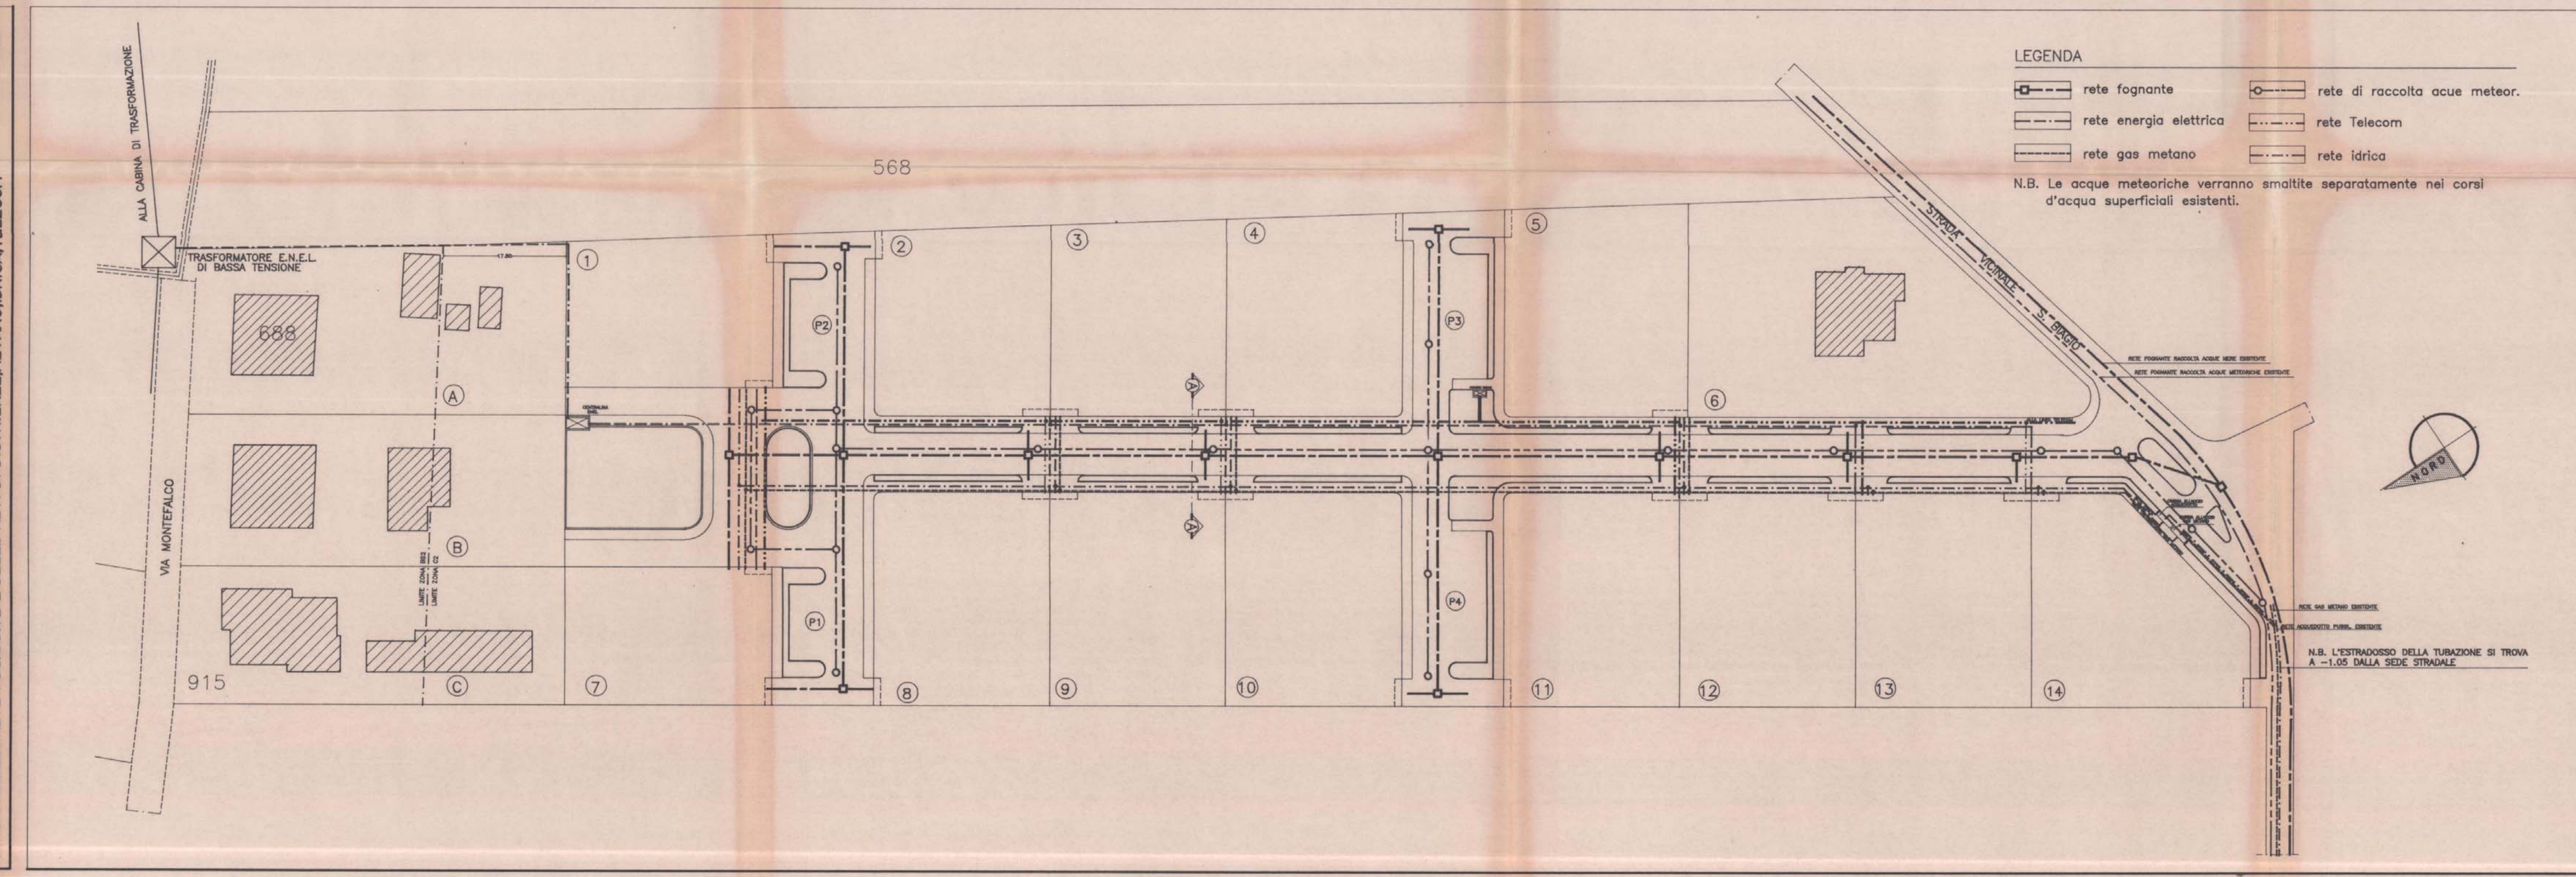

LOCALIZZAZIONE CABINA E.N.E.L.

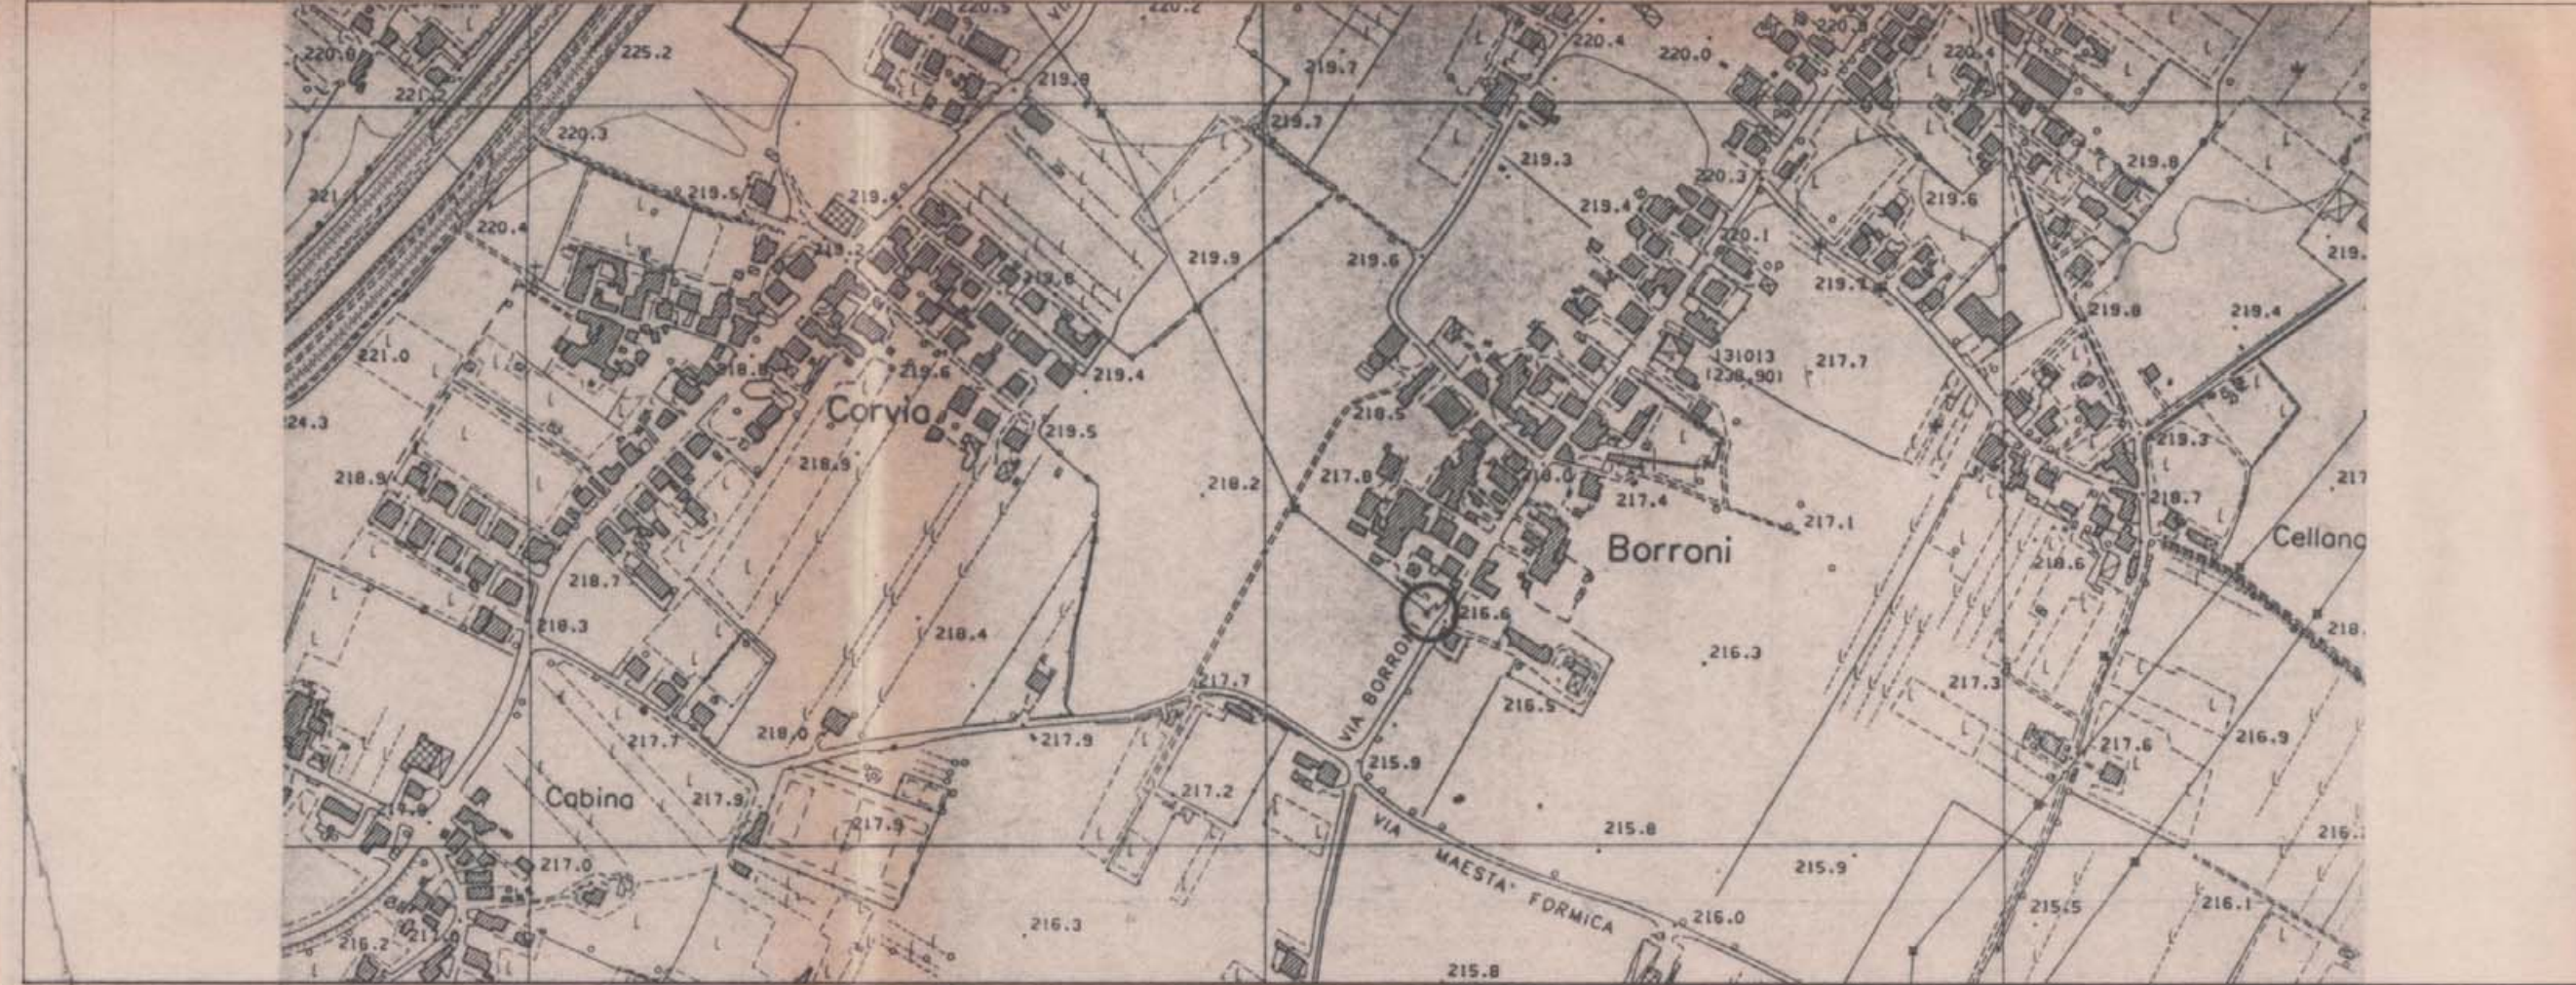

SEZIONE TRASVERSALE A-A

