

STUDIO TECNICO  
 dott. ing. GUIDO TATICCHI  
 via BISSOLATI n. 7 FOLIGNO  
 tel. 340645 PG

committente:  
**Bianchini Eutalia e  
 Francesco Bianchini Eutalie**

scala:  
 1:2000 1:500

data:  
 Luglio 1996

aggiornamento:  
 Dic. 1996

descrizione:  
**PIANO DI  
 LOTTIZZAZIONE**

oggetto:  
 STRALCIO CATASTALE E  
 STRALCIO P.R.G. ATTUALE

tavola n°:  
**1**

collaboratore: geom. ELEONORA TROMBETTONI

ALLEGATO ALLA DELIBERAZIONE  
 CONSIGLIO COMUNALE N. 13  
 del 23 MAR. 2000

APPROVATO CON DELIBERA C.G.  
 N. 134 del 27/07/2000




COMUNE DI FOLIGNO - URBANISTICA  
 ESAMINATO CON PARERE  
 DALLA COMMISSIONE URBANISTICA NELLA SEDUTA DEL 4 GEN 2000

CONTEGGIO SUPERFICIE  
 P.R.G. ATTUALE  
 BS2 = (157,45 x 3185) : 2 + (157,45 x 3125) : 2 = Mq. 4.967



VERIFICA PIANO DI LOTTIZZAZIONE  
 COMUNE DI FOLIGNO N.C.T. FG. 87 PART. 359,709

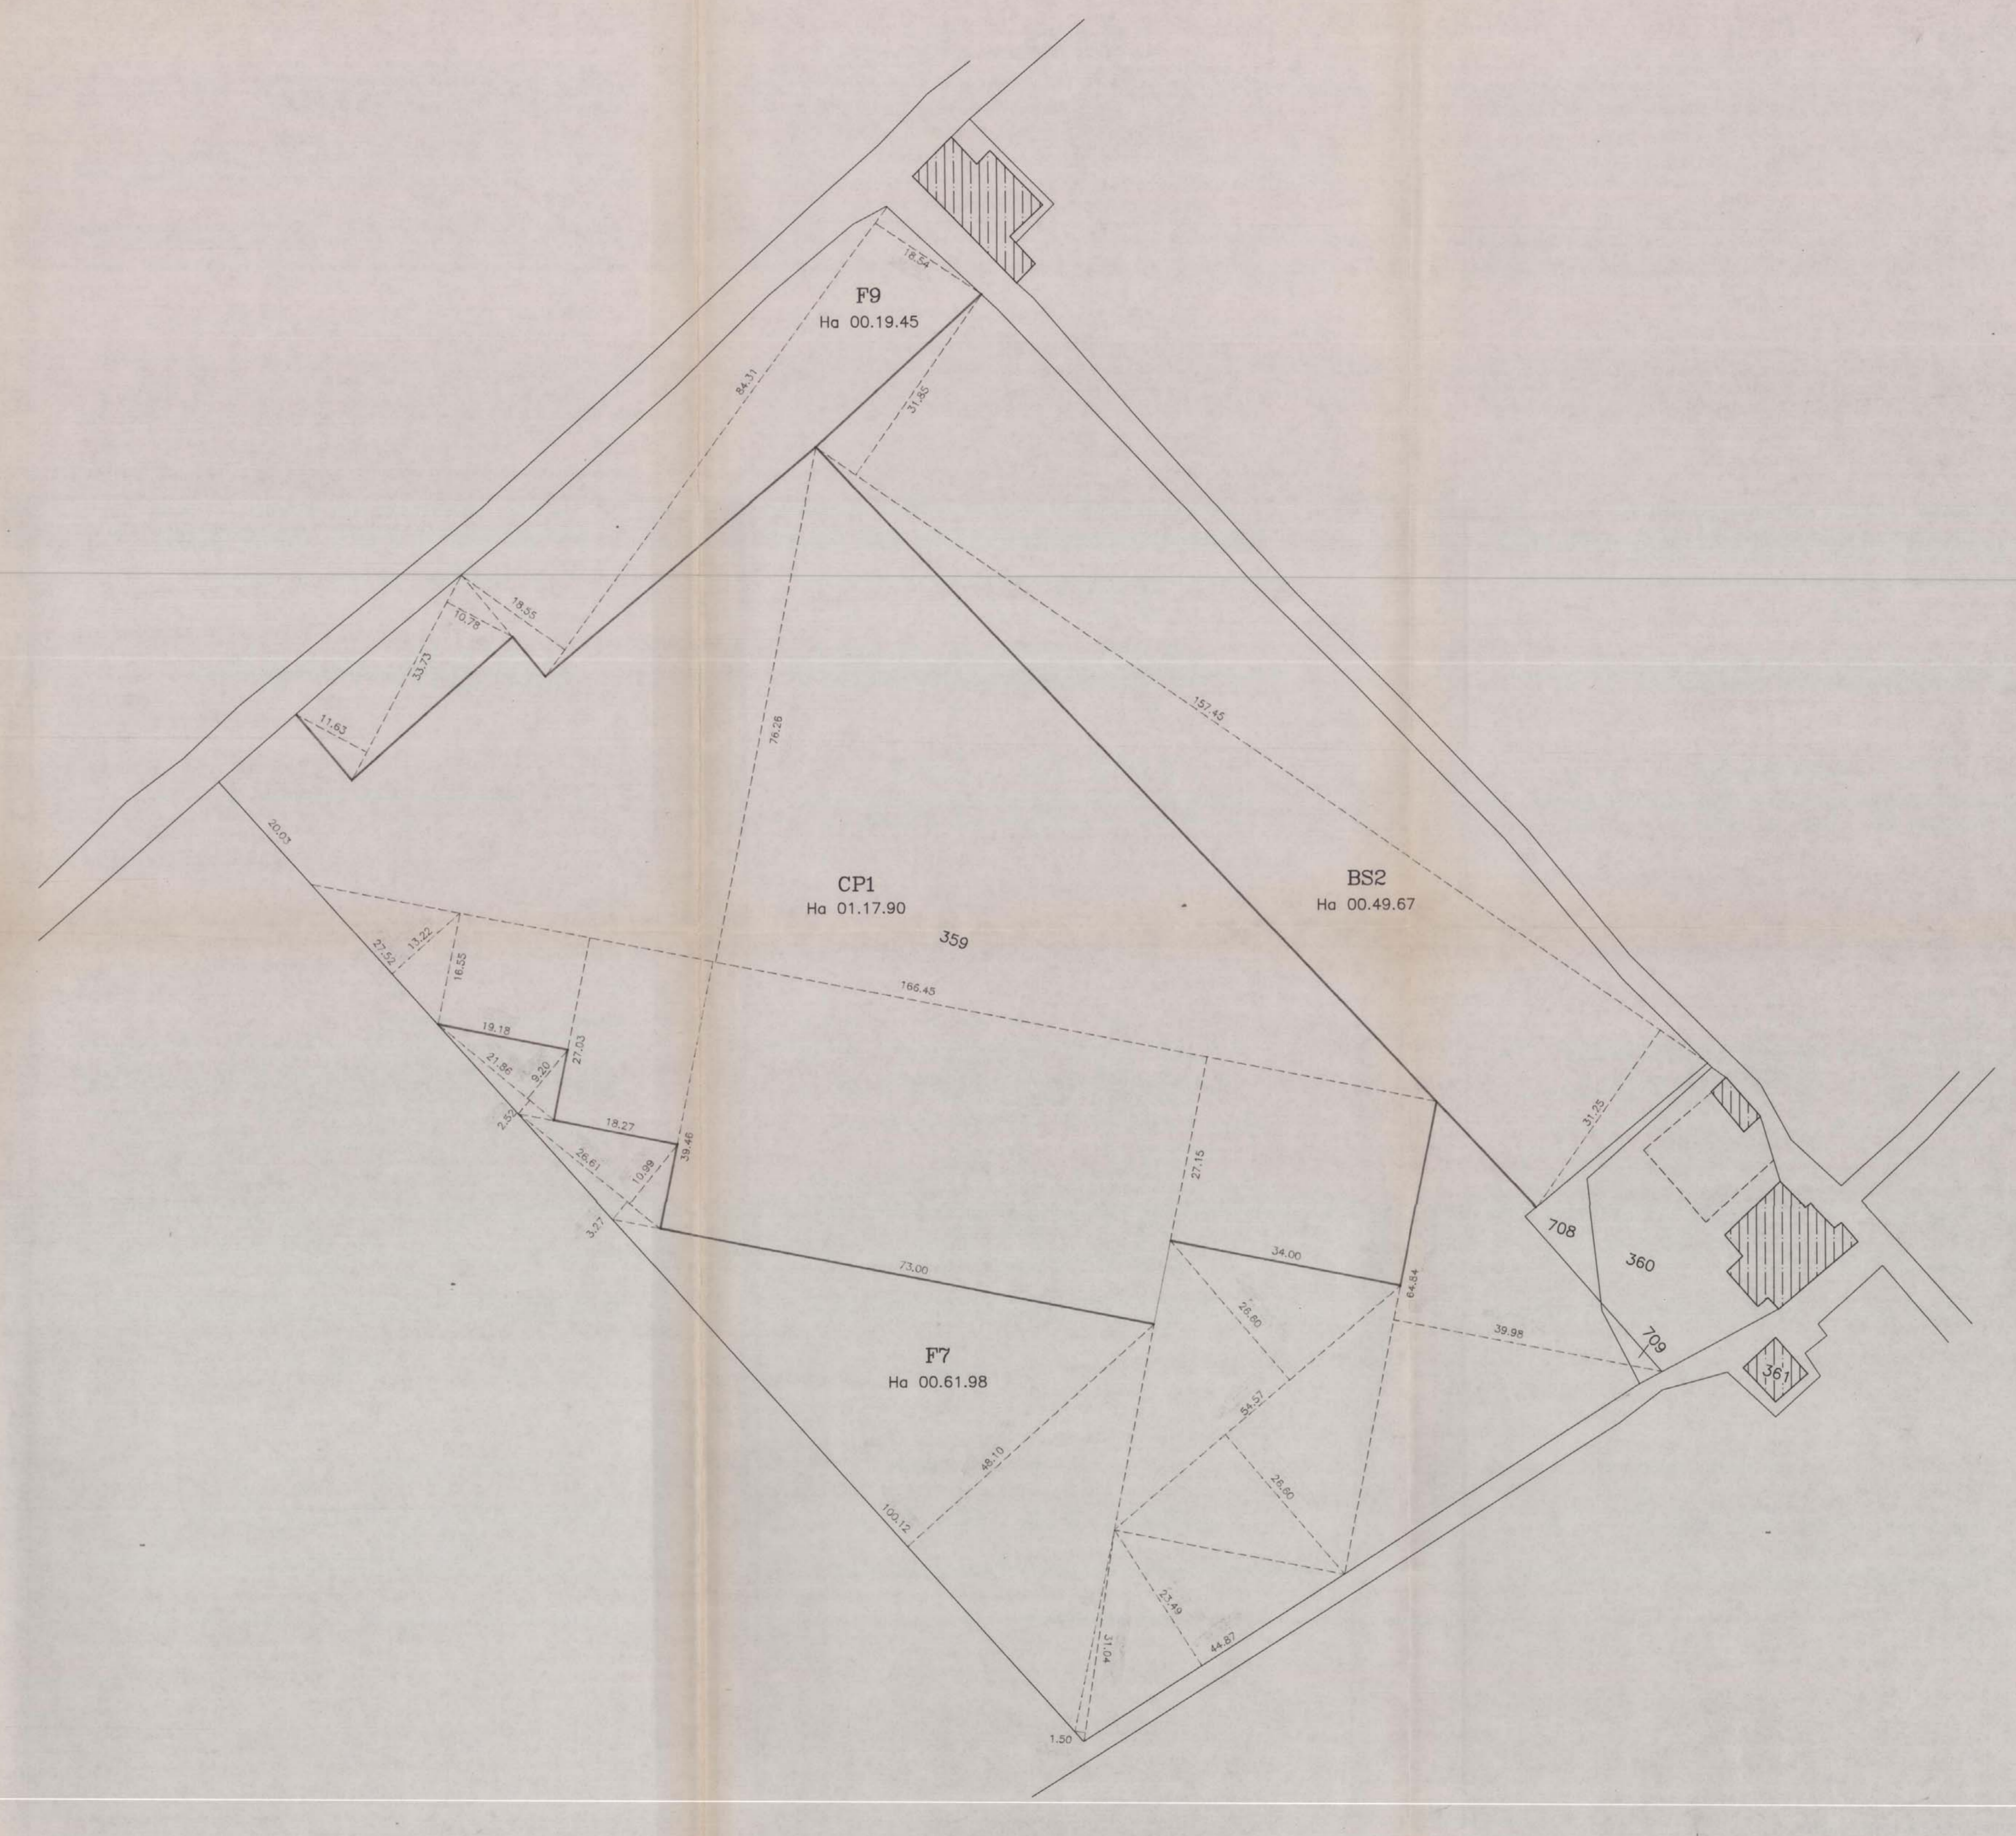

Scala 1:500