

STUDIO TECNICO		committente:	
dott. ing. G. TATICCHI		Bianchini Eutalia e	
via BISSOLATI 7 FOLIGNO		Francesco Bianchini Eutalia	
tel. 340645 PG			
scala:	descrizione:	tavola n°:	
1:500	PIANO DI	2	
data:	LOTTIZZAZIONE		
Luglio 1996	oggetto:		
aggiornamento:	PIANO QUOTATO		
	F. SEZIONI		
collaboratore: geom. ELEONORA TROMBETTONI			

ALLEGATO ALLA DELIBERAZIONE
CONSIGLIO N. 42
del 23 MARZO 2000



APPROVATO CON DELIBERA. C.G.
N. 134 del 27/07/2000



COMUNE DI FOLIGNO - URBANISTICA


FAVOREVOLE E RELATIVE CONDIZIONI
ESAMINATO CON PARERE FAVOREVOLE
DALLA COMMISSIONE URBANISTICA NELLA SEDUTA DEL 14 GEN 2000

Il Segretario

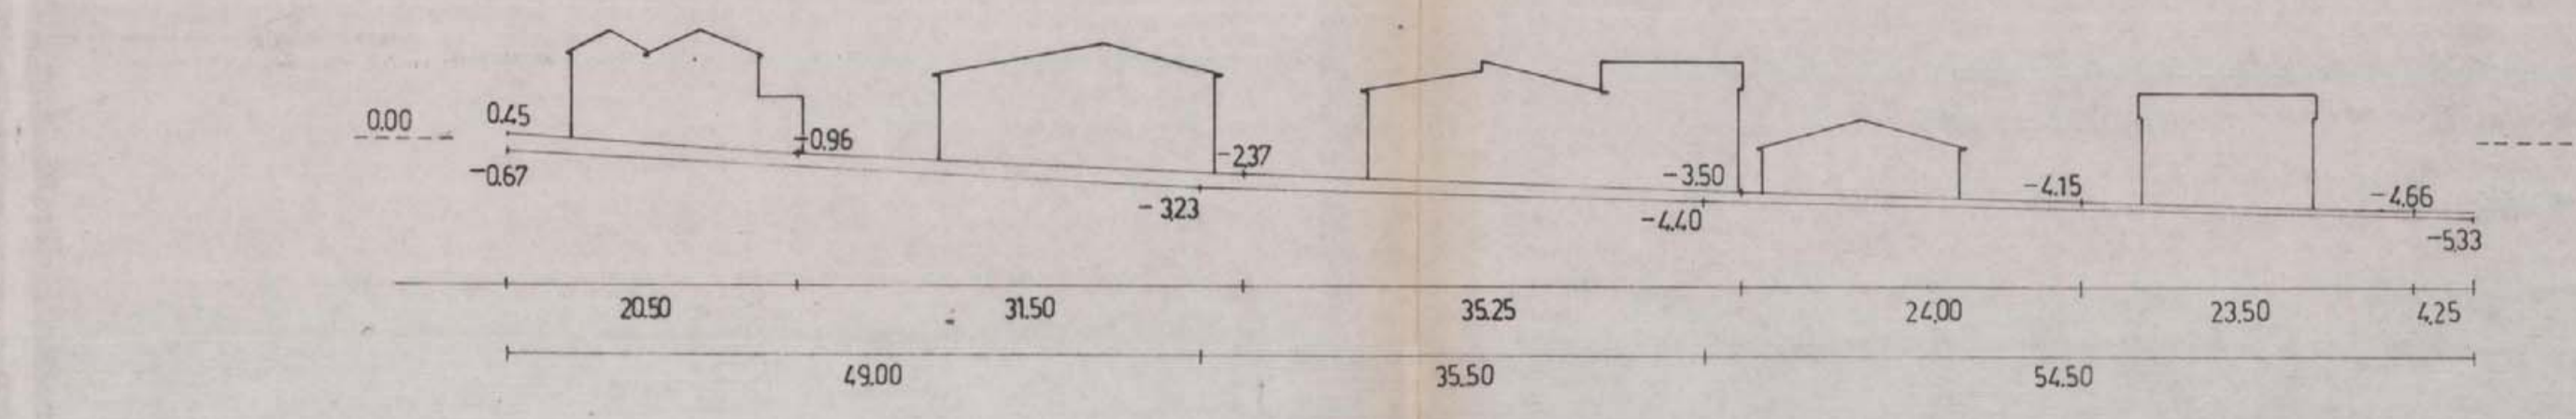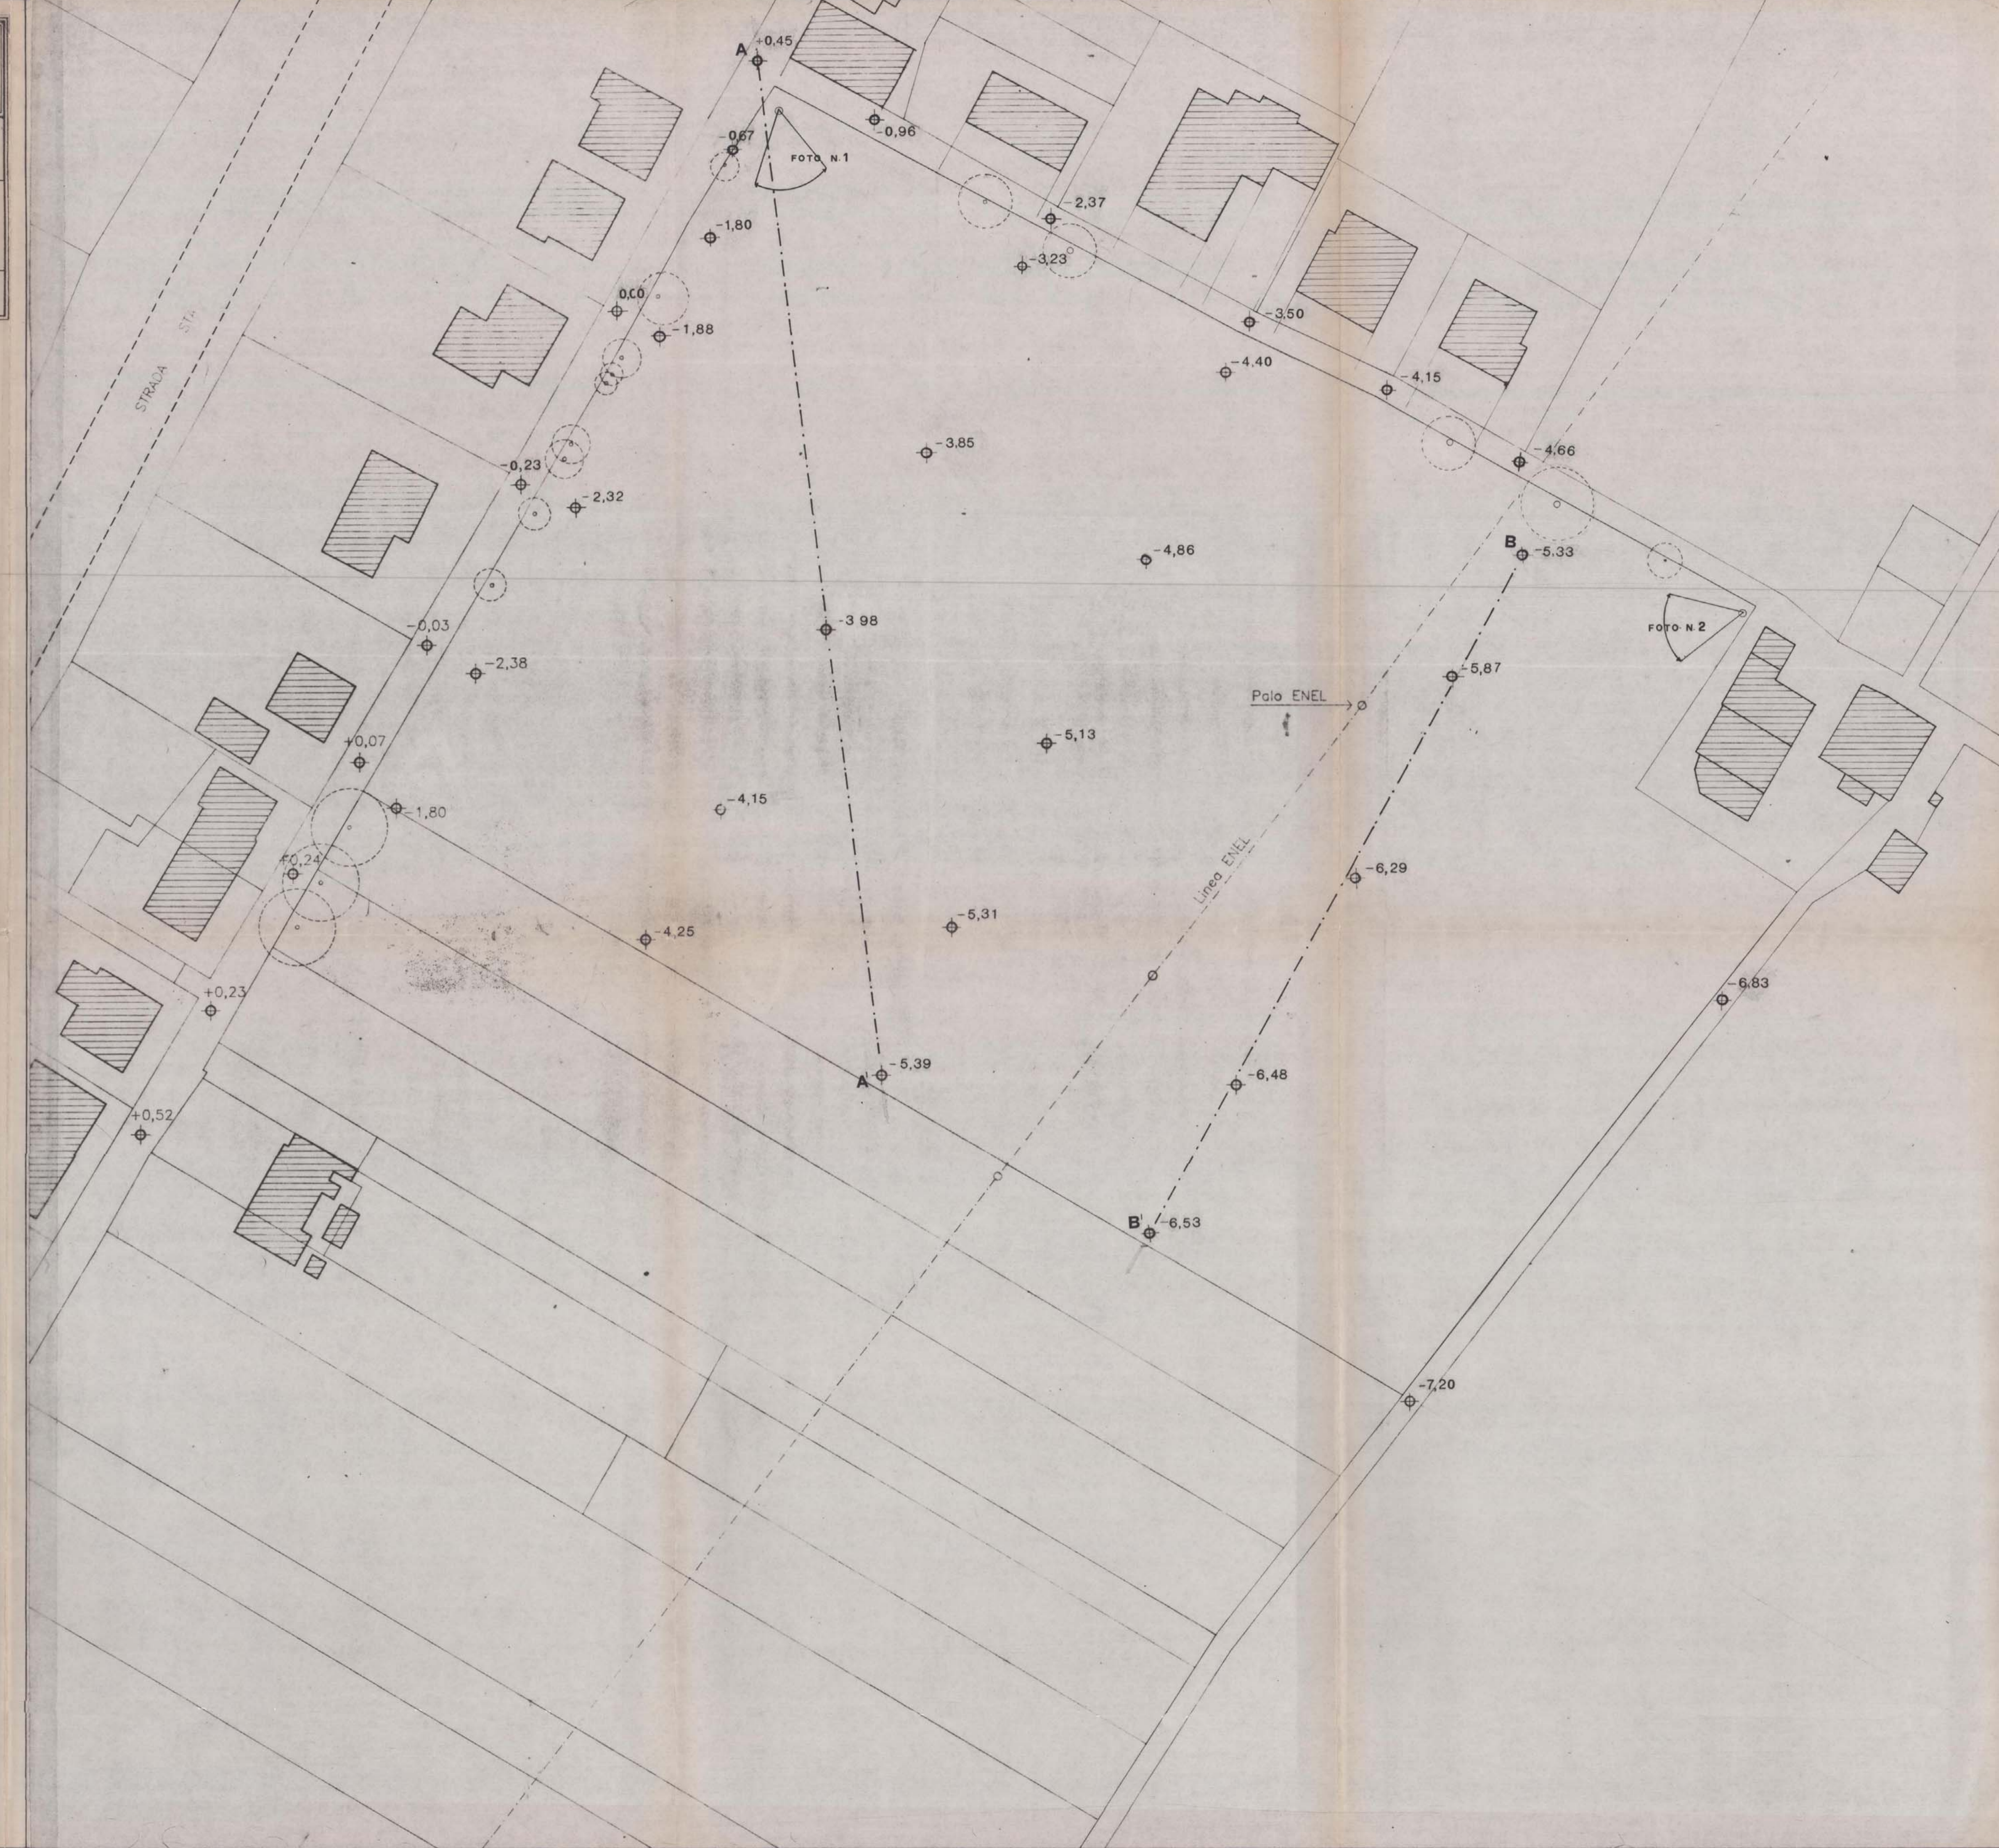

PROFILO STRADA

Sez. AA'

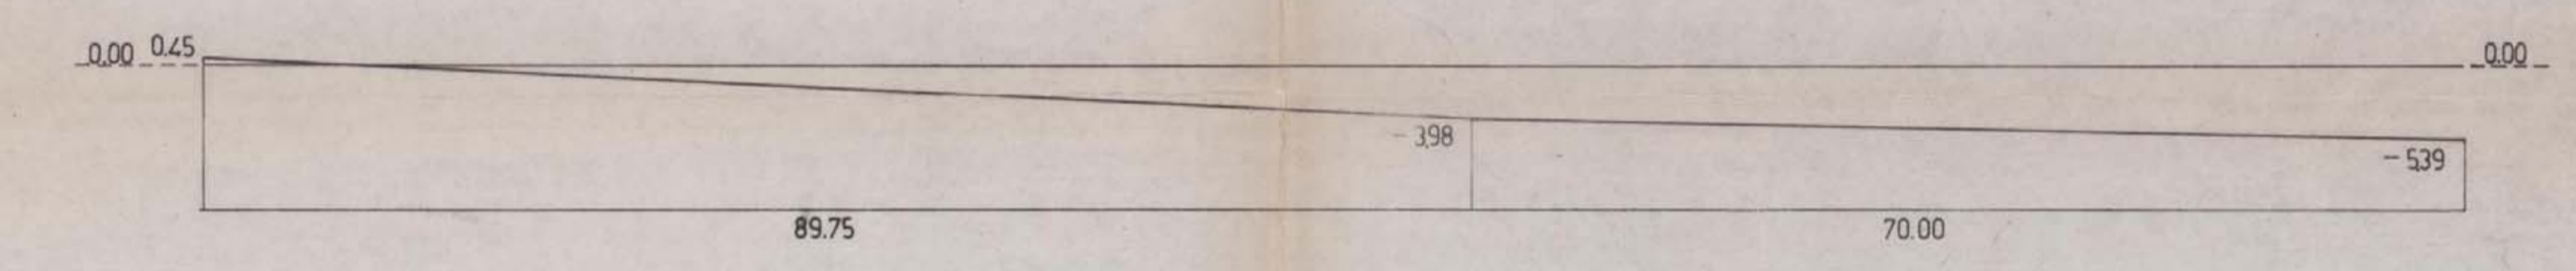

Sez. BB'

