

STUDIO TECNICO
dott. ing. GUIDO TATICCHI
via BISSOLATI n. 7 FOLIGNO
tel. 340645 PG

committente:
**Bianchini Eutalia e
Francesco**

descrizione:
**PIANO DI
LOTTIZZAZIONE**

data:
Luglio 1996

oggetto:
LOTTE E STANDARDS
URBANISTICI

avanzamento:
Dic. 1996

collaboratore: geom. ELEONORA TROMBETTONI

tabella n.°:
3


ALLEGATO ALLA DELIBERAZIONE
CONSIGLIO COMUNALE N. 13
del 23 MAR. 2000

APPROVATO CON DELIBERA C.G.
N. 134 del 27/07/2000



COMUNE DI FOLIGNO - URBANISTICA

ESAMINATO CON PARERE FAVOREVOLE E RELATIVE CONDIZIONI
DALLA COMMISSIONE URBANISTICA NELLA SEDUTA DEL 14 GEN. 2000

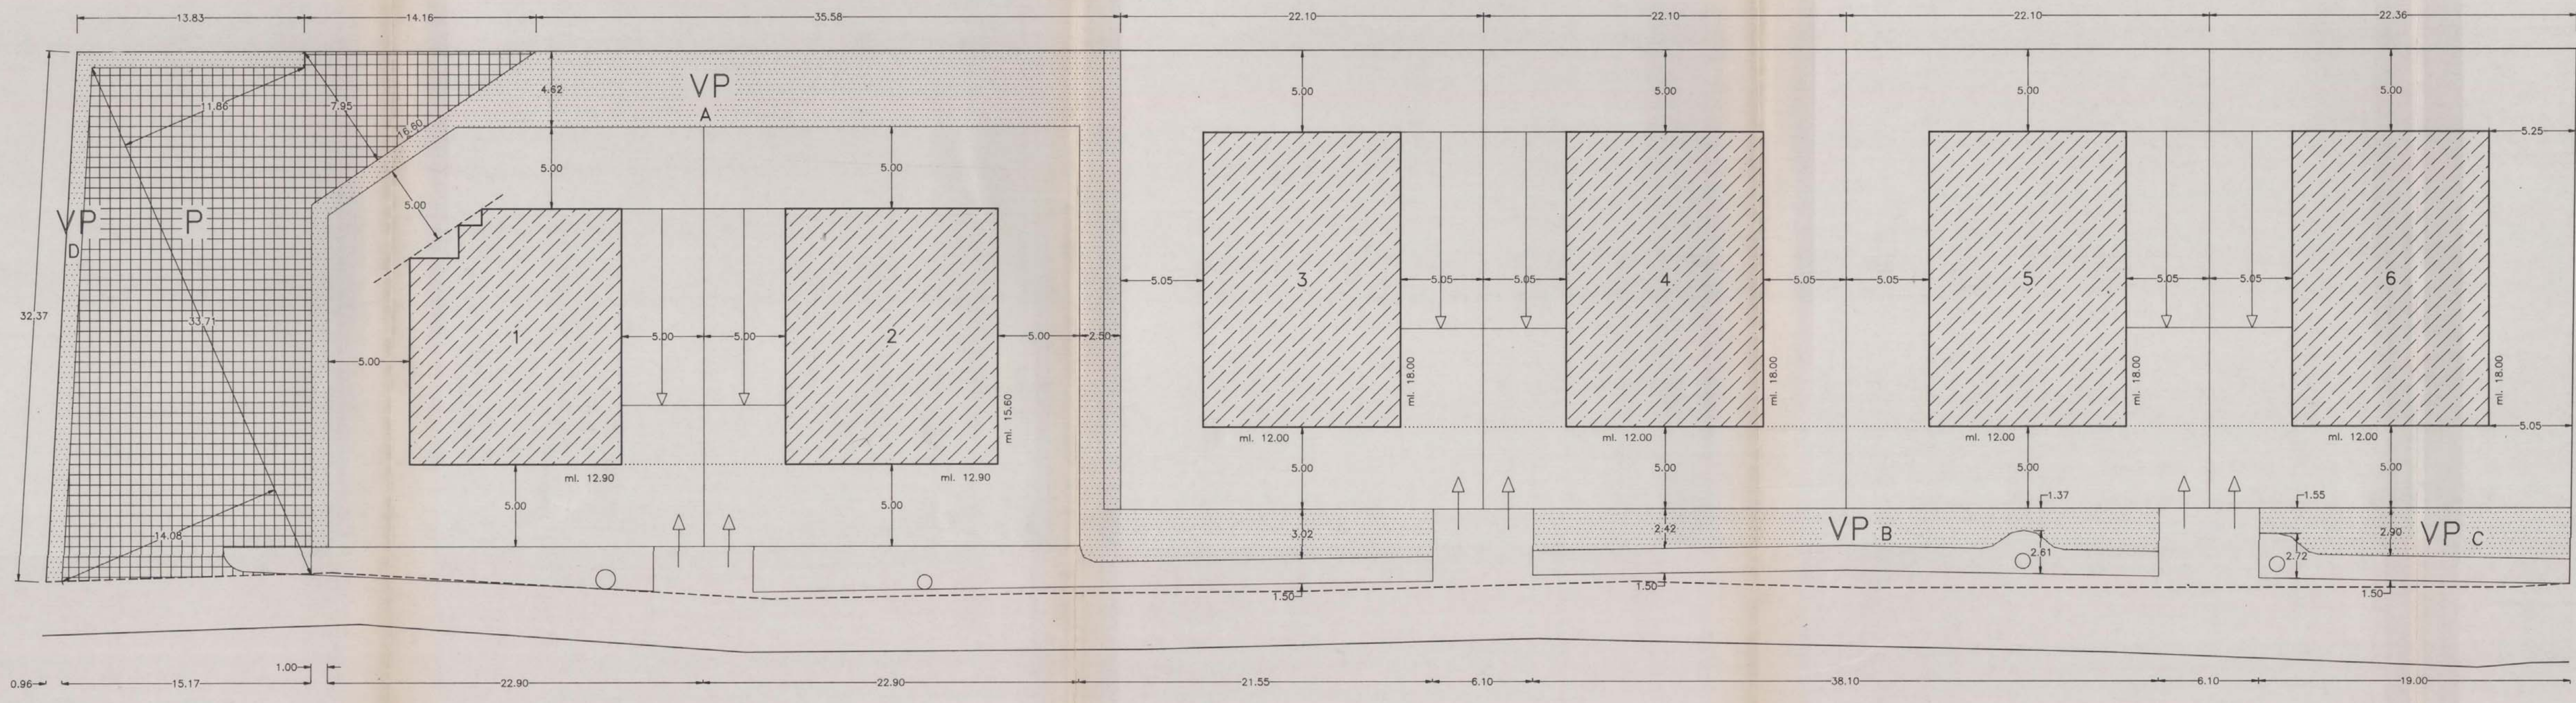

LEGENDA

VERDE PUBBLICO mq. 521,49

PARCHEGGIO mq. 508,20

--- LIMITE ZONA BS2

..... FILI FISSI

ALBERATURE ESISTENTI

STANDARDS URBANISTICI

SUPERFICE TERRITORIALE = Mq. 4.967

INDICE ZONA BS2 = 2

4.967 x 2 = Mc. 9.934

n. lotto	h. max	mc. consentiti
1	7,80	1544,40
2	7,80	1597,05
3	7,80	1684,80
4	7,80	1684,80
5	7,80	1684,80
6	7,80	1684,80
totale		mc. 9880,65

VERDE PUBBLICO DA ASSolverE (1 mq. ogni 20 mc.)

9.934 : 20 = Mq. 496,70

A mq. 336,10 D mq. 43,00
B mq. 89,23
C mq. 53,16 tot. mq. 521,49

VERDE PUBBLICO DI PROGETTO = 521,49 > 496,70

PARCHEGGIO PUBBLICO DA ASSolverE (1 mq. ogni 20 mc.)

9880,65 : 20 = Mq. 494,03

P mq. 508,20

PARCHEGGIO PUBBLICO DI PROGETTO = 508,20 > 494,03

