STUDIO TECNICO	committente:
dott. ing. GUIDO TATICCHI via BISSOLATI n.7 FOLIGNO tel. 540641 PG	Bianchini Eutalia e Francesco

scala: 1:200	descrizione: PIANO DI LOTTIZZAZIONE	tavola n°: 4
data: Luglio 1996	oggetto: URBANIZZAZIONI	
agg. cartografico:		

collaboratore: geom. ELEONORA TROMBETTONI

ALLEGATO ALLA DELIBERAZIONE CONSIGLIARE n. 45 del 23 MAR. 2000

APPROVATO CON DELIBERA G.C. n. 414 del 27/07/2000

COMUNE DI FOLIGNO - URBANISTICA
ESAMINATO CON PARERE FAVOREVOLE E RELATIVE CONDIZIONI
DALLA COMMISSIONE URBANISTICA NELLA SEDUTA DEL 4 GIU 2000

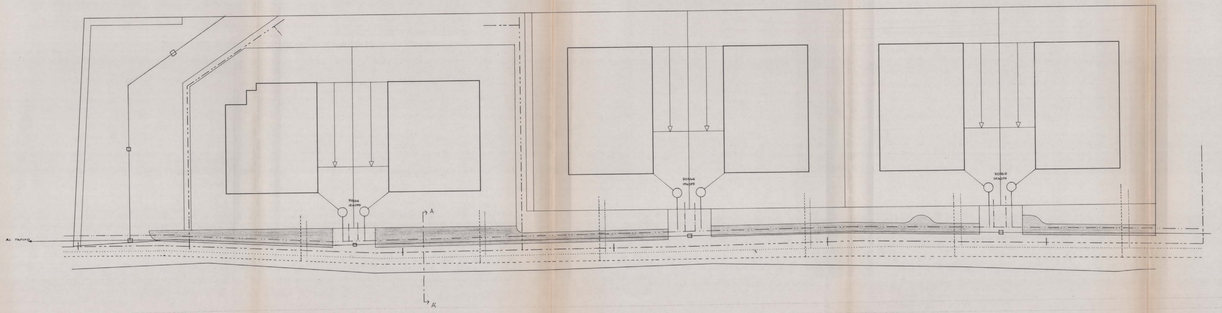

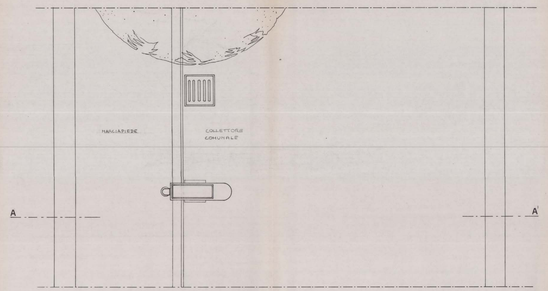

PARTICOLARE SEZIONE STRADALE rapp. 1:20

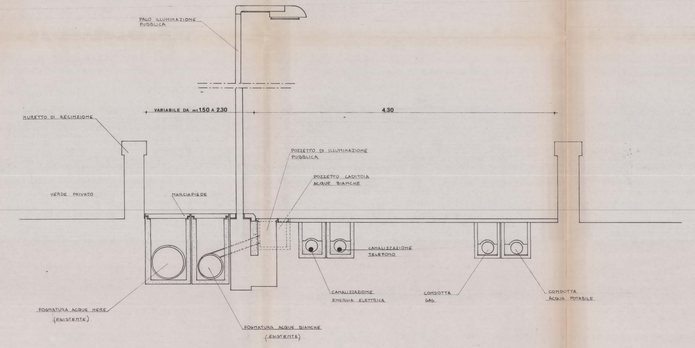

SEZIONE A-A' SEZIONE STRADALE

LEGENDA
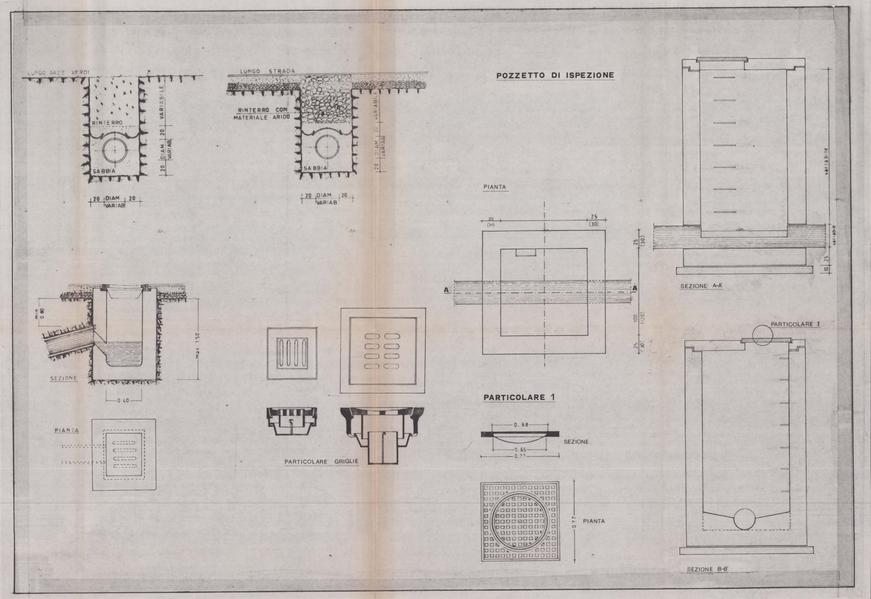
- FOGNATURA ACQUE NERE ESISTENTE CON COLLETTORE COMUNALE
- FOGNATURA ACQUE BIANCHE ESISTENTE
- PUBBLICA ILLUMINAZIONE
- TUBAZIONI ACCOPPIATE E.N.E.L. - S.I.P.
- TUBAZIONI ACCOPPIATE ACQUA E GAS
- MARCIAPIEDE