

APPROVATO CON DELIBERA C.G.

N. 115 del 18/09/2003



Architettura e Design

Arch. GIANLUCA MAIULI

ALLEGATO ALLA DELIBERA  
CONSIGLIO COMUNALE N. 32  
del 6.3.2003

COMUNE DI FOLIGNO

MAZZONI DOMENICO, MAZZONI UGO,  
RICHIEDENTI: FRATINI DINO, BATORI PRIMO,  
BERNA SILVANO

OGGETTO: PROGETTO PER UN PIANO DI  
LOTTIZZAZIONE RESIDENZIALE  
LOCALITA': Foligno, loc. Fiamenga

DESCRIZIONE: OPERE DI URBANIZZAZIONE  
PARTICOLARI COSTRUTTIVI

PROGETTISTA: Arch. GIANLUCA MAIULI  
COLLABORATORE: Geom. LUIGI FERRACCHIATO

TAV. N.

10/10

Cod. Elab.

URB. 05 05

data: Settembre 2001  
Aggior.: Ottobre 2002

Rapp.

06034 FOLIGNO (Perugia) Via A. Vici Loc. La Paciana tel.-fax 0742/260110 e-mail arch.maiuli@libero.it

richiedenti:  
Mazzoni Domenico  
Mazzoni Ugo  
Fratini Dino  
Batori Primo  
Berni Silvano


*Mazzoni Domenico*  
*Mazzoni Ugo*  
*Fratini Dino*  
*Batori Primo*

progettista:  
Arch. Gianluca Maiuli



A termine di Legge ci si riserva la proprietà di questo documento con divieto di riprodurlo e comunque di renderlo noto a terzi senza l'autorizzazione degli autori.

0030128

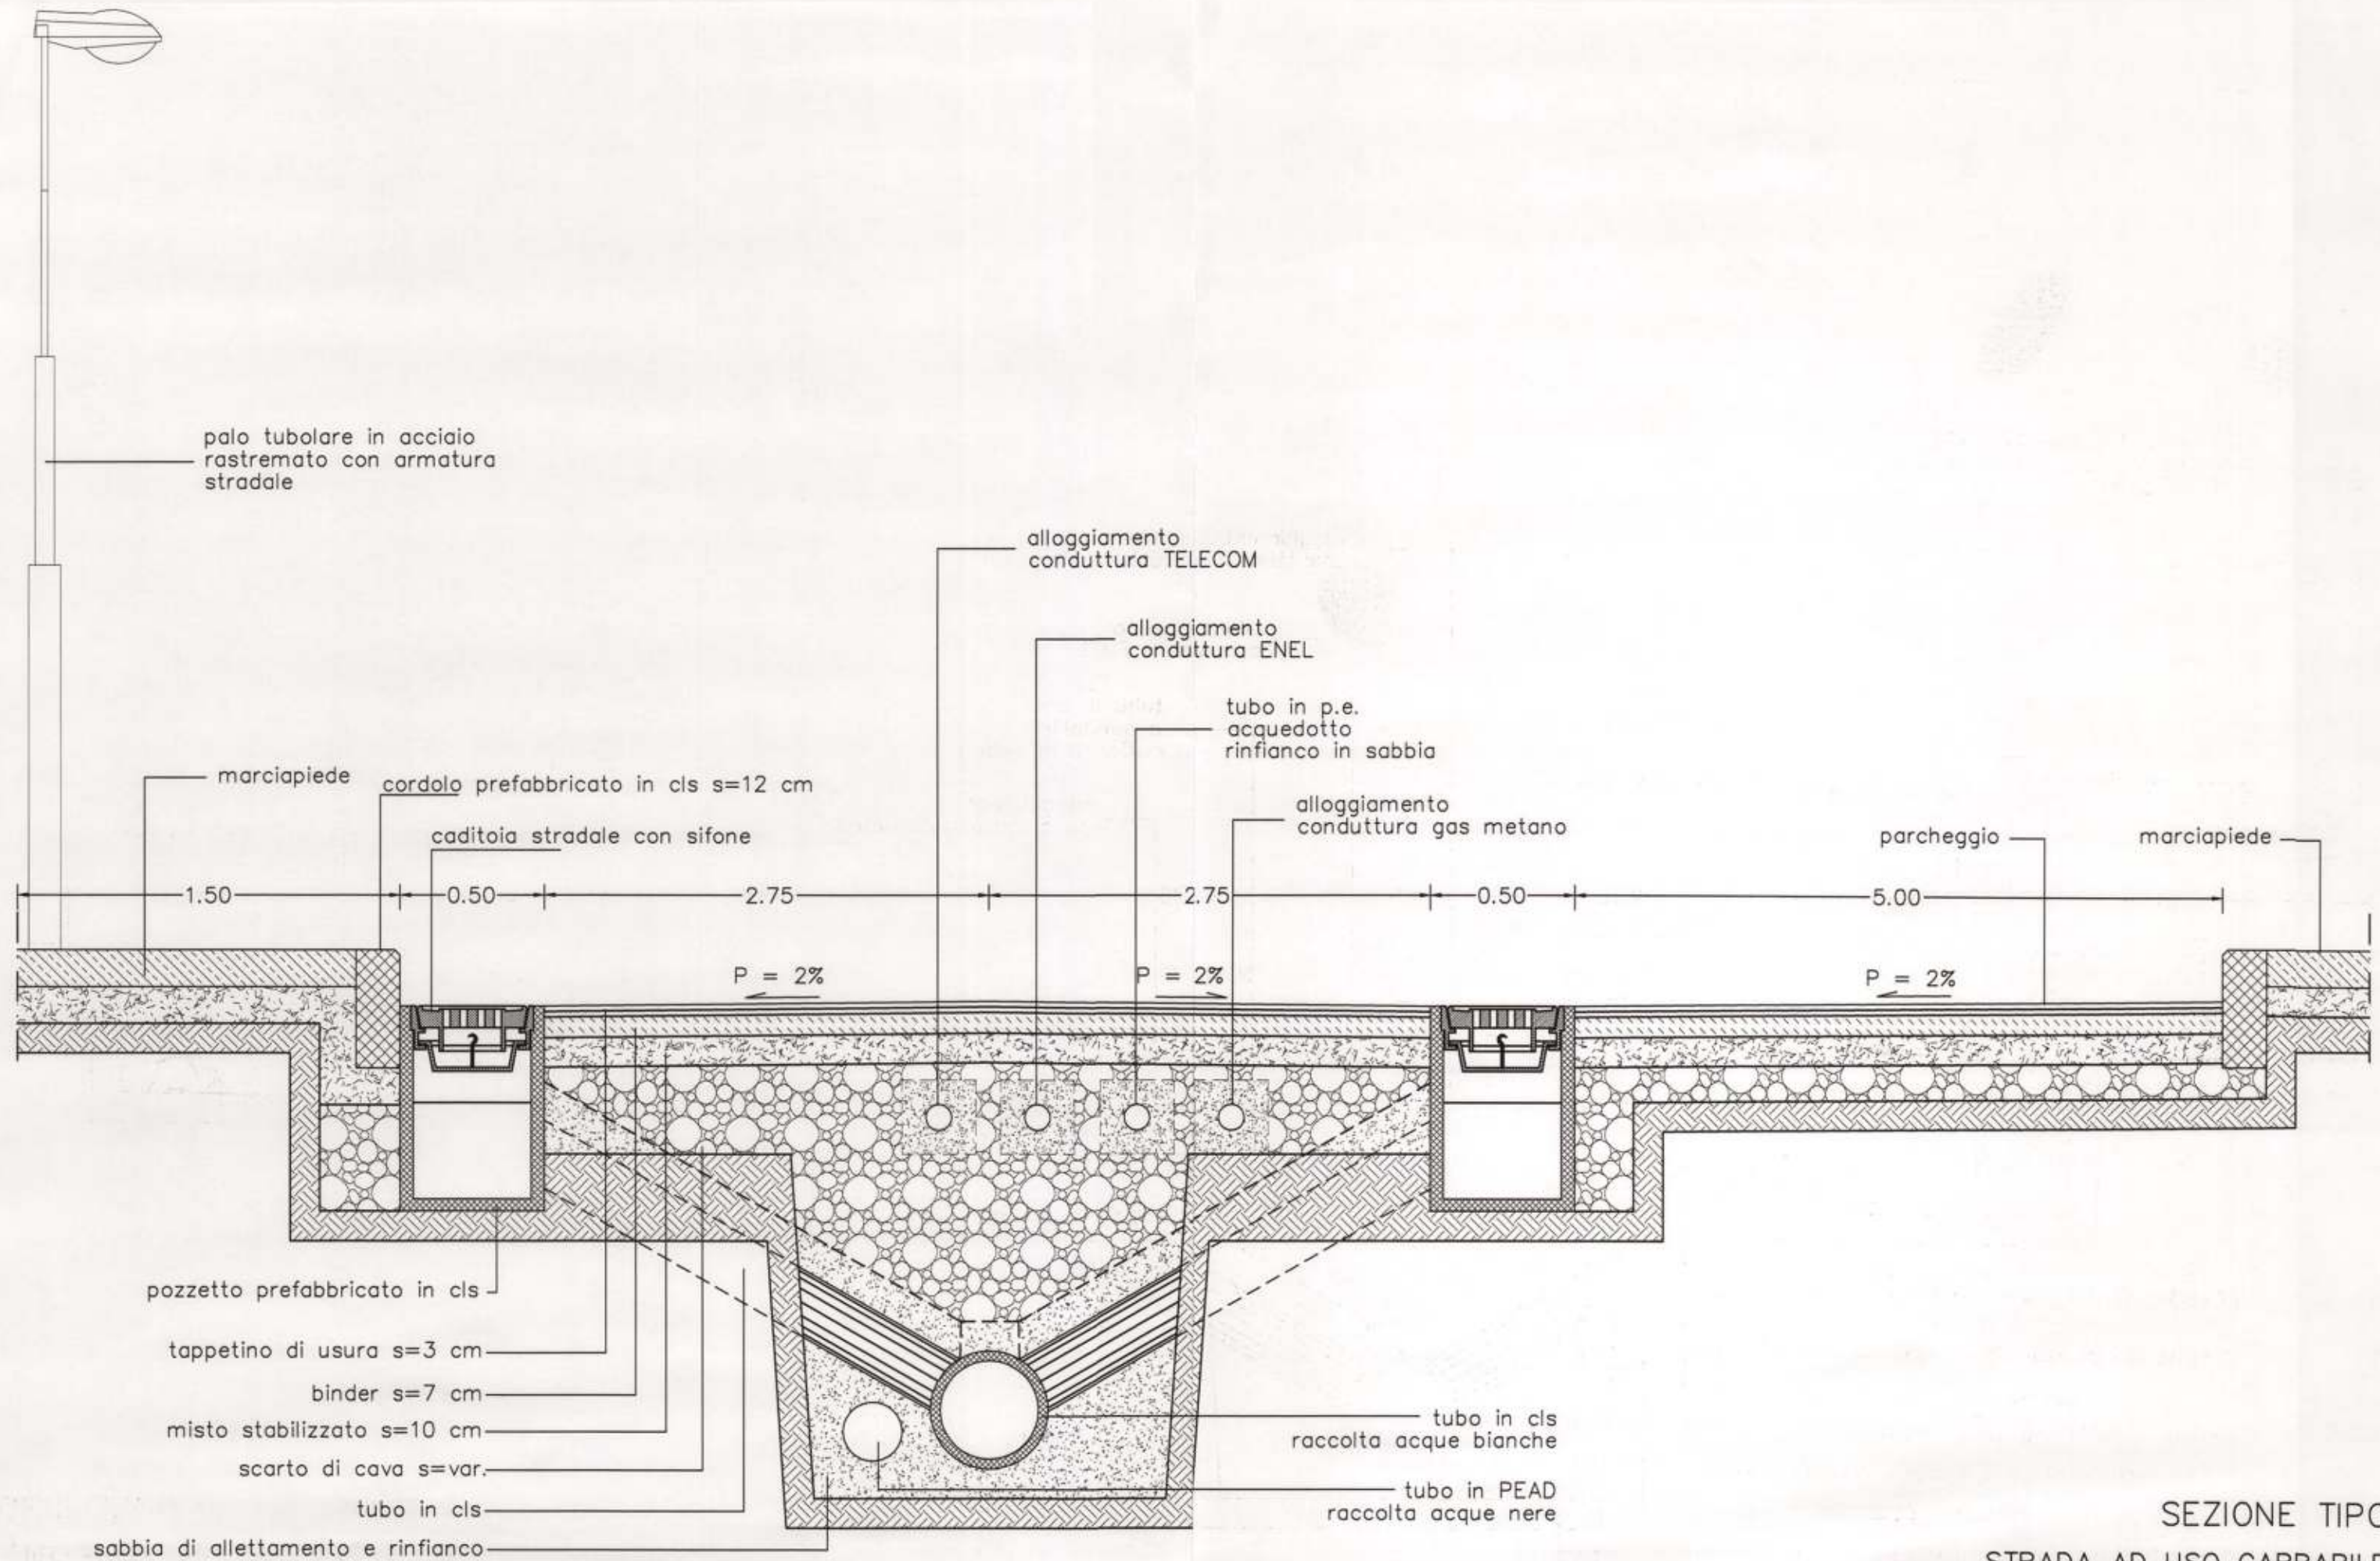

SEZIONE TIPO  
STRADA AD USO CARRABILE