

APPROVATO CON DELIBERA C.G.
N. 445 del 29/09/2002



ALLEGATO ALLA DELIBERAZIONE
CONSIGLIO COMUNALE N. 32
del 6.3.2003

Arch. GIANLUCA MAIULI

COMUNE DI FOLIGNO

RICHIEDENTI: MAZZONI DOMENICO, MAZZONI UGO,
FRATINI DINO, BATORI PRIMO,
BERNA SILVANO

OGGETTO: PROGETTO PER UN PIANO DI
LOTTIZZAZIONE RESIDENZIALE
LOCALITÀ: Foligno, loc. Fiamenga

DESCRIZIONE: PLANIMETRIA DI PROGETTO
PIANO QUOTATO

PROGETTISTA: Arch. GIANLUCA MAIULI
COLLABORATORE: Geom. LUIGI FERRACCHIATO

TAV. N.

3/10

Cod. Elab. PROG. 01 03

data: Settembre 2001
Aggior.: Ottobre 2002

Rapp. 1:200

06034 FOLIGNO (Perugia) Via A. Vici Loc. La Paciana tel.-fax 0742/260110 e-mail arch.maiuli@libero.it

richiedenti:
Mazzoni Domenico
Mazzoni Ugo
Fratini Dino
Batori Primo
Bernà Silvano

Mazzoni Domenico
Mazzoni Ugo
Fratini Dino
Batori Primo
Bernà Silvano

progettista:
Arch. Gianluca Maiuli




A termine di Legge ci si riserva la proprietà di questo documento con divieto di riproduzione e comunque di renderlo noto a terzi senza l'autorizzazione degli autori.

0030128

LEGENDA

- 0.00 ml QUOTE DI PROGETTO
- 0.35 ml QUOTE DELLO STATO ATTUALE
- INDIVIDUAZIONE DEL DISLIVELLO
- 0.00 ml QUOTA DI IMPOSTA DEGLI EDIFICI DI PROGETTO

PLANIMETRIA

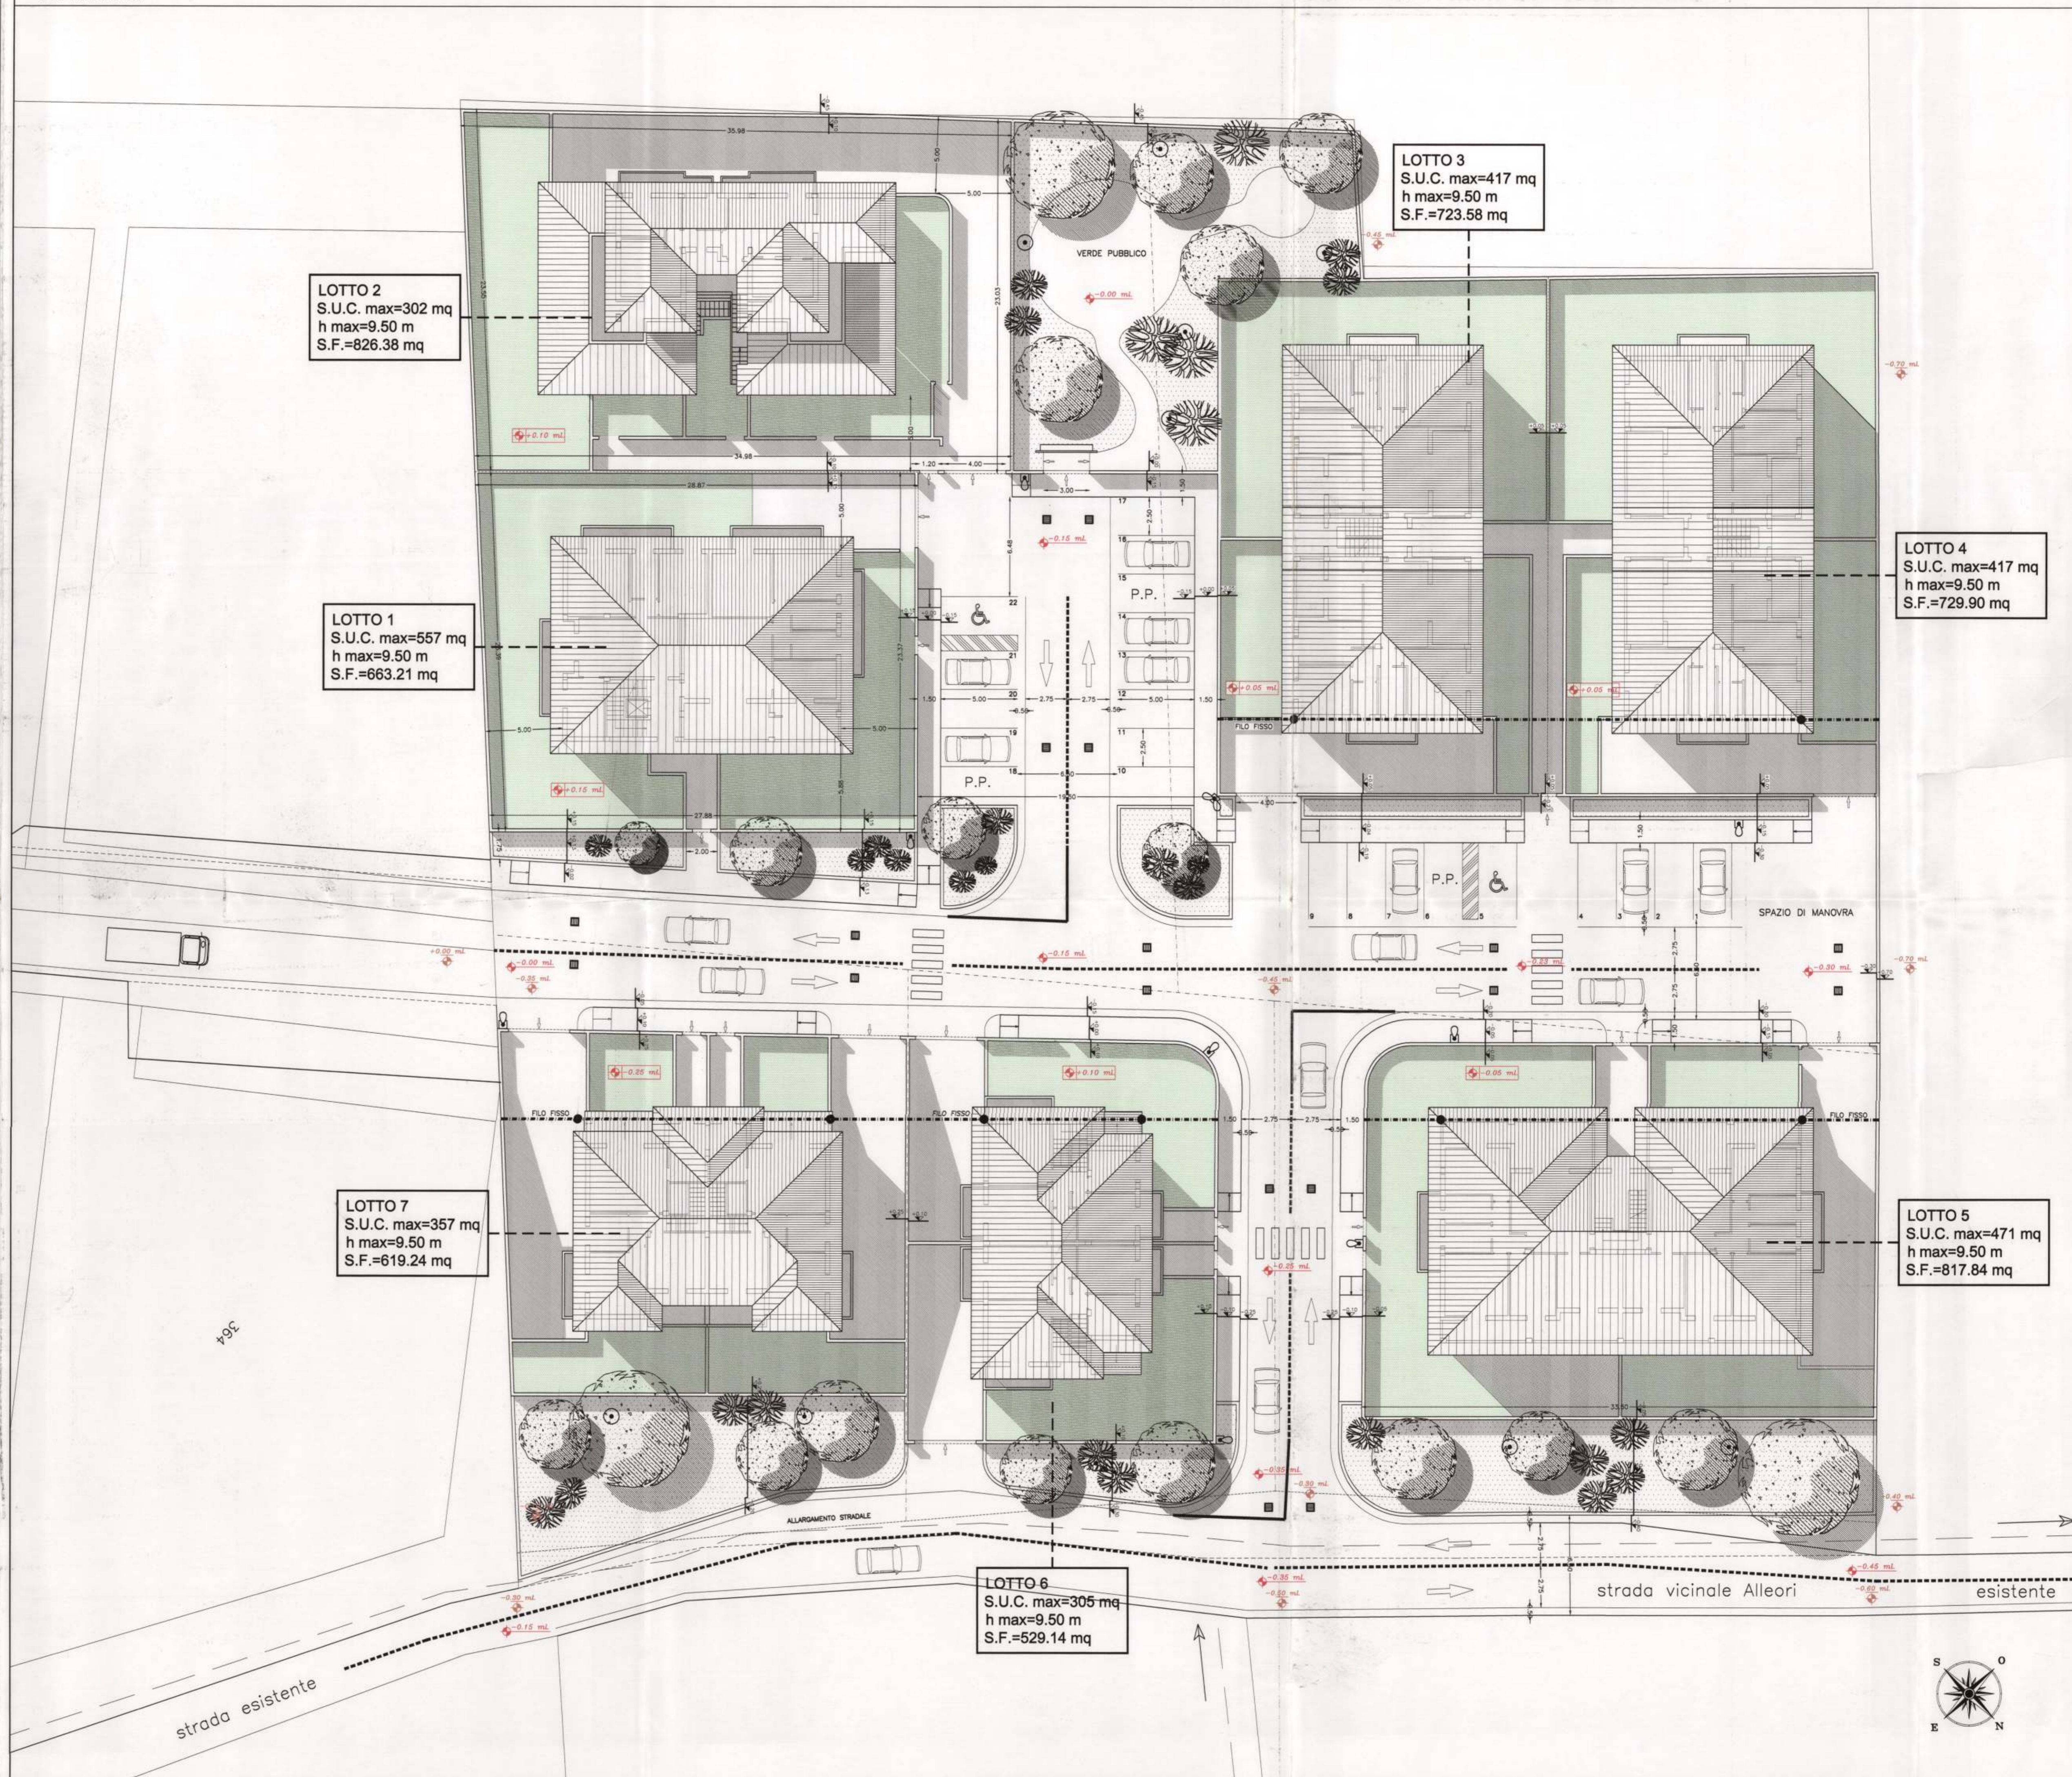

LOTTO 2
S.U.C. max=302 mq
h max=9.50 m
S.F.=826.38 mq

LOTTO 3
S.U.C. max=417 mq
h max=9.50 m
S.F.=723.58 mq

LOTTO 1
S.U.C. max=557 mq
h max=9.50 m
S.F.=663.21 mq

LOTTO 4
S.U.C. max=417 mq
h max=9.50 m
S.F.=729.90 mq

LOTTO 7
S.U.C. max=357 mq
h max=9.50 m
S.F.=619.24 mq

LOTTO 5
S.U.C. max=471 mq
h max=9.50 m
S.F.=817.84 mq

LOTTO 6
S.U.C. max=305 mq
h max=9.50 m
S.F.=529.14 mq

strada esistente

strada vicinale Alleori esistente

