

ALLEGATO ALLA DELIBERAZIONE
CONSIGLIO COMUNALE N. 8
del 13-1-1994

COMUNE DI FOLIGNO - URBANISTICA

Conforme al parere e relative condizioni della Commissione
Urbanistica nella seduta del 27.2.87 - 22.10.87 - 1.12.88

IL SEGRETARIO

Comune di Foligno

PROGETTO DI LOTTIZZAZIONE
CONVENZIONATA IN ZONA BS 2
A FOLIGNO FRAZ. STERPETE
PROP.: Lupparelli Augusta



schema plano volumetrico

Tav. n°

1

data
scala 1:200

PROGETTO REDATTO DALL'O STUDIO TECNICO ASSOCIATO DI PROGETTAZIONE INTERDISCIPLINARE

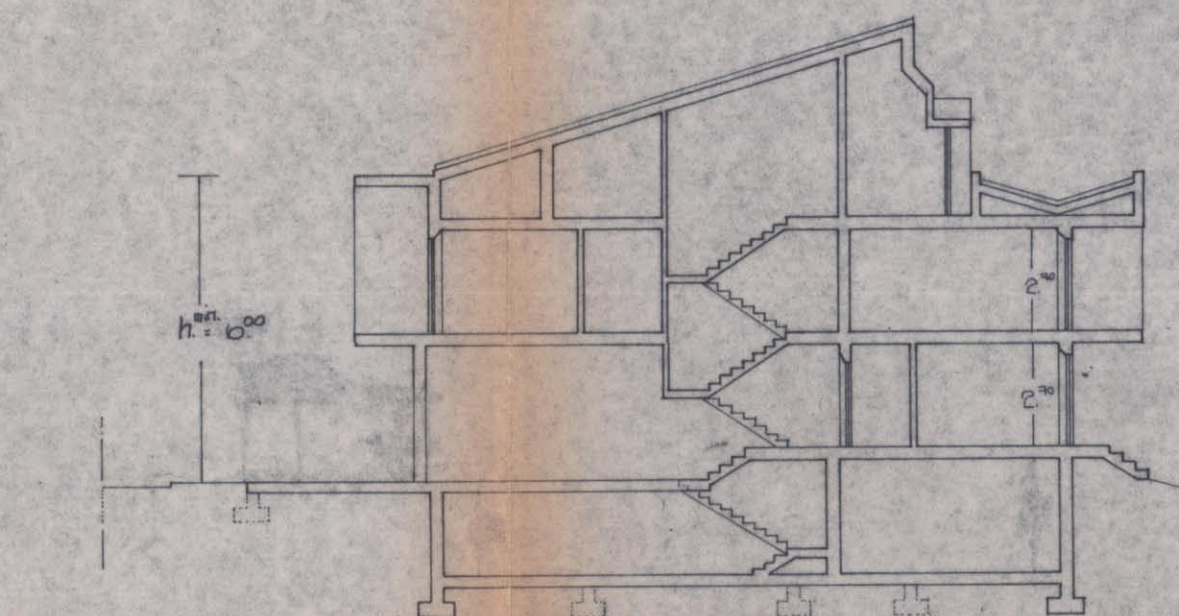 

sezione trasversale

massimo ingombro

 verde pubblico mq. 109.

verde privato 25% sup. ed. ogn
singolo lotto tot. mq.2087,77

 lotti ceduti

 verde pubblico di p.r.g.



fili fissi

 *limite di comparto*

 parcheggio pubblico mq. 1476,80

COMPARTO A volume max. re.le m.c. 6741.80

COMPARTO B " " m.c. 9500

lotto / m.c. 1400

lotto 2 m.c. 2500
lotto 3 m.c. 1500

lotto 4 m.c. 2700

lotto 5 m.c. 1400

COMPARTO C volume max. re. le m.c. 5600

lotto 6 m.c. 1400

lotto 8 m.c. 1400

lotto 9 m.c. 1400