



COMPLETAMENTO AL PIANO ATTUATIVO  
DI INIZIATIVA PRIVATA IN LOCALITA' STERPETE  
DENOMINATO "IL BORGO"

OPERE DI URBANIZZAZIONE

COMMITTENTI: **BONIFAZI 5**  
di BONIFAZI ENNIO e C. S.a.s.  
FOLIGNO, via Monte Cocca n.5  
**ELIM S.r.l.**  
FOLIGNO, via Sportella Marini n.7

ELABORATO: **TIPOLOGIE EDILIZIE**

PROGETTISTA ARCHITETTONICO **Arch. GIANLUCA MAIULI**

COLLABORATORE ESTERNO **Arch. VALERIO CEI**

TAV. N.

**A5**

Cod. Estab. **PROG. 03 04**

data: Gennaio 2004  
Aggior.:

Rapp. 1:200

06034 FOLIGNO (Perugia) Via A. Vici tel.-fax 0742/260110 e-mail arch.maiuli@libero.it

committente: **BONIFAZI 5**  
di BONIFAZI ENNIO e C. S.a.s.

progettista: **Arch. Gianluca Maiuli**


**ELIM S.r.l.**

INVARIATA


A termine di Legge ci si riserva la proprietà\* di questo documento con divieto di riproduzione e comunque di renderlo noto a terzi senza l'autorizzazione degli autori.

0040105


TIPOLOGIA MONOFAMILIARE (M)

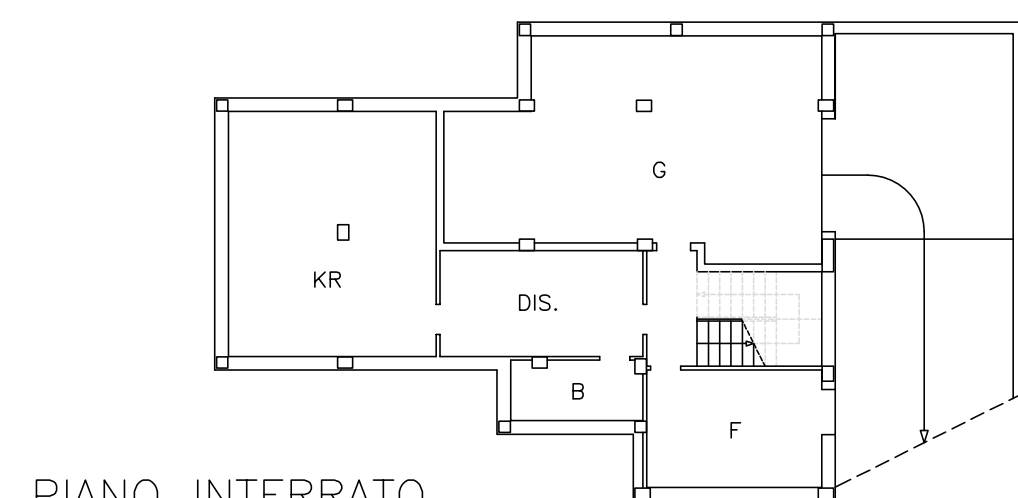

PIANO INTERRATO

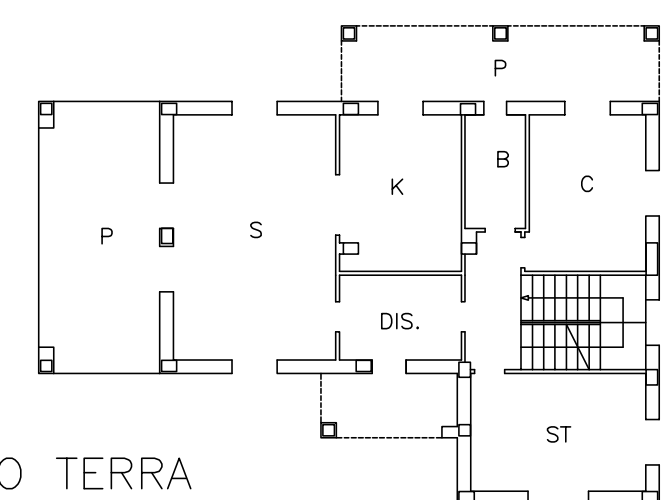


PIANO TERRA

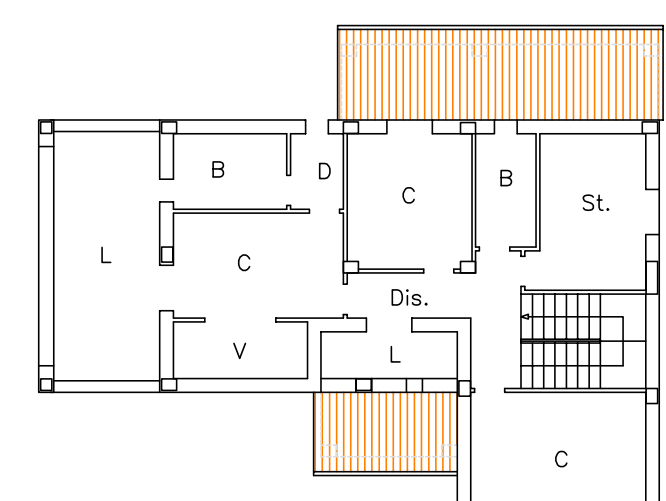


PIANO PRIMO


TIPOLOGIA BIFAMILIARE (B)

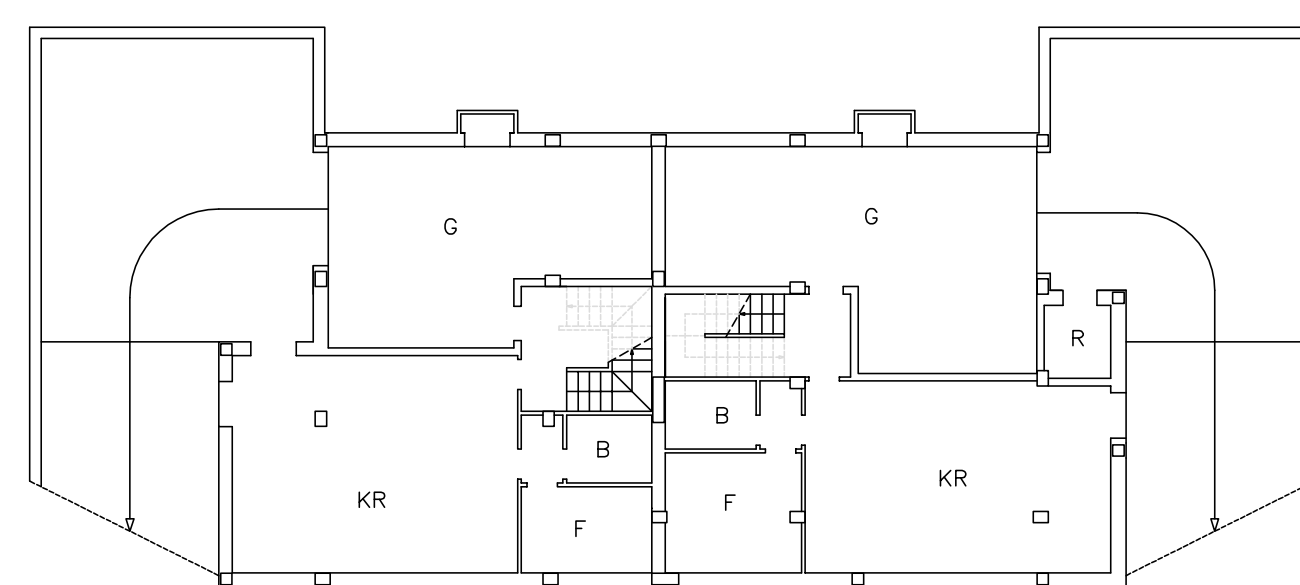

PIANO INTERRATO

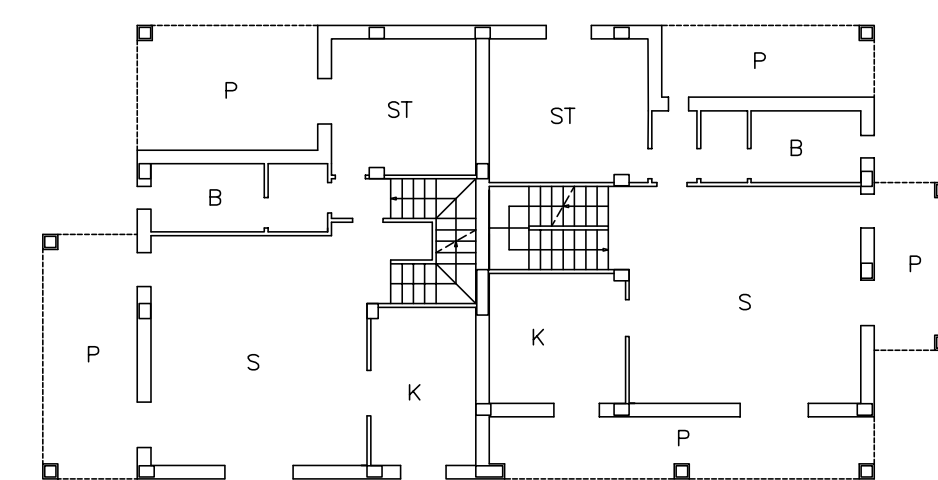


PIANO TERRA

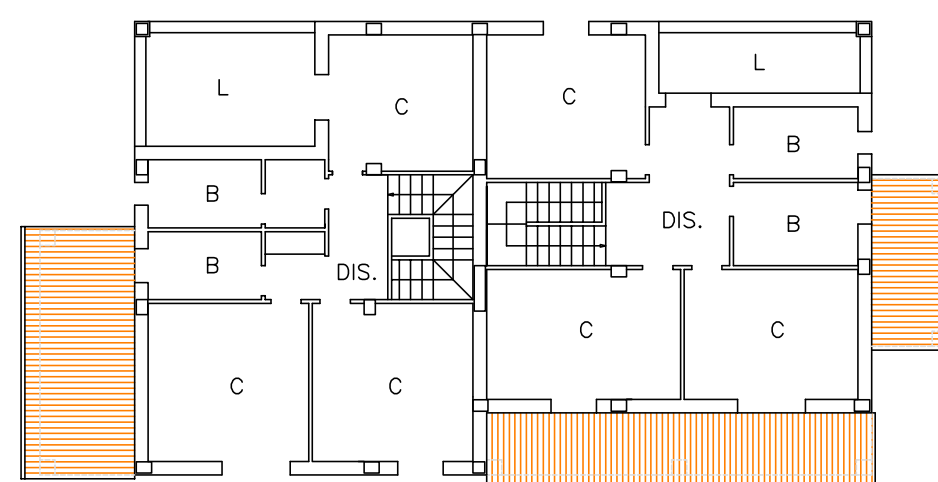


PIANO PRIMO


TIPOLOGIA TRIFAMILIARE (T)

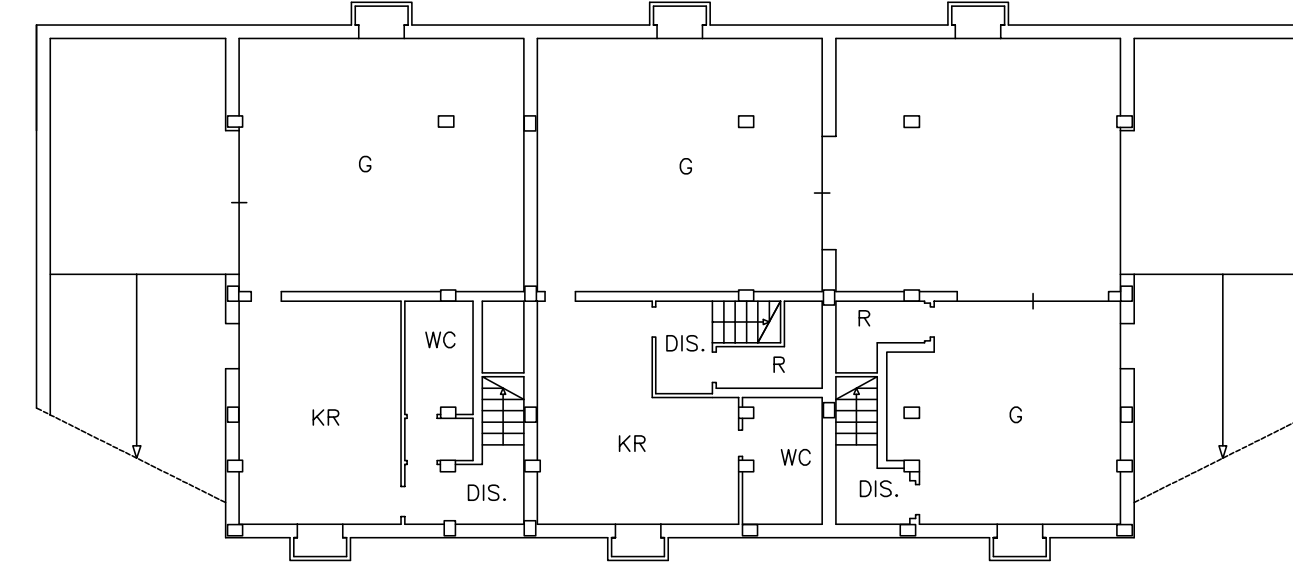


PIANO INTERRATO

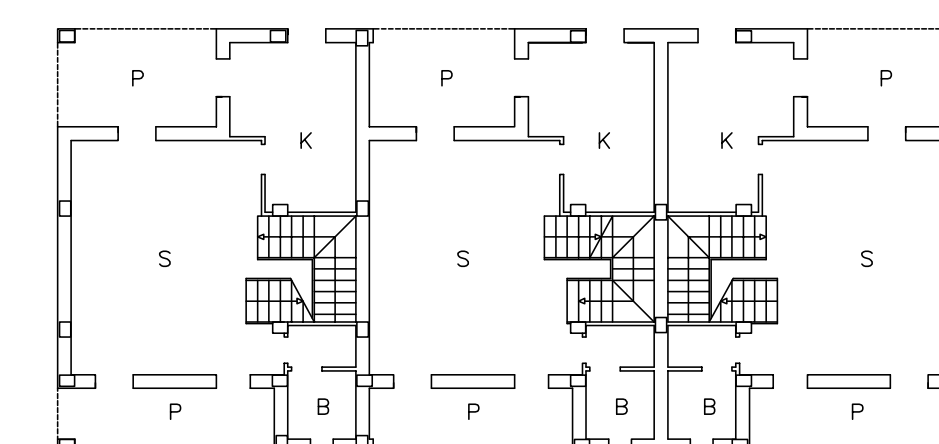

PIANO TERRA

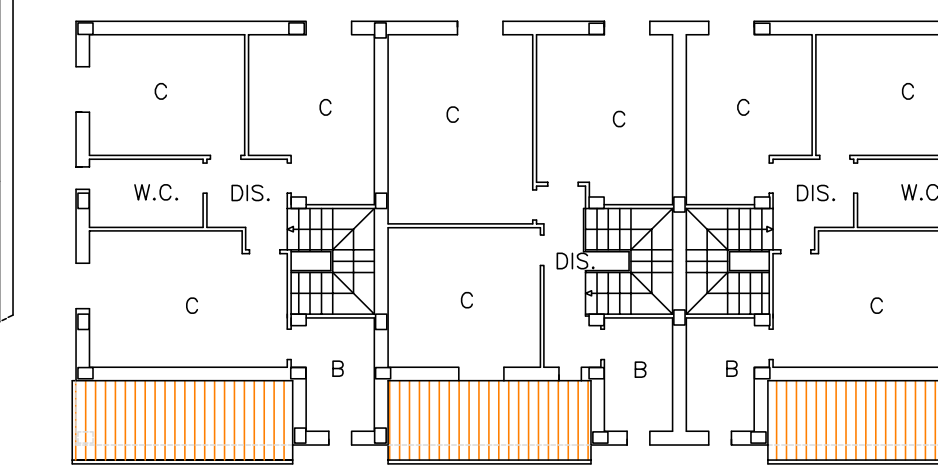


PIANO PRIMO

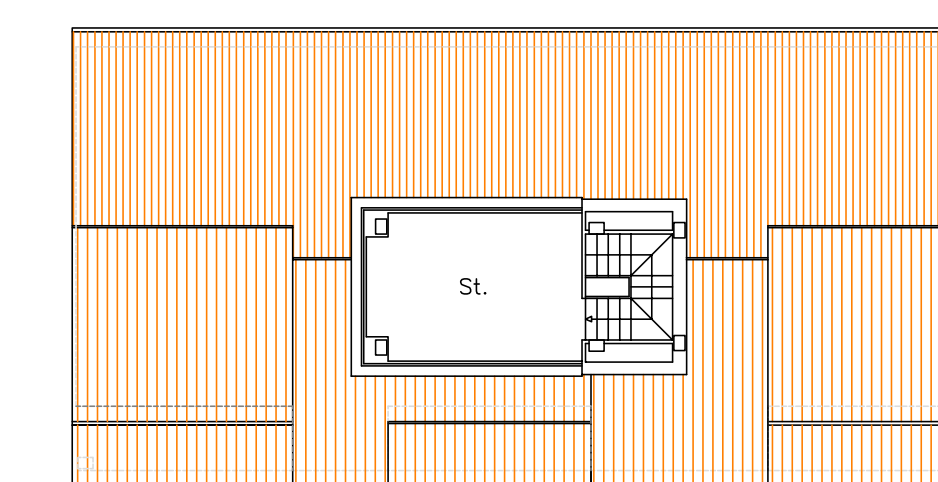


SECONDO

TIPOLOGIA PLURIFAMILIARE (PLURI)

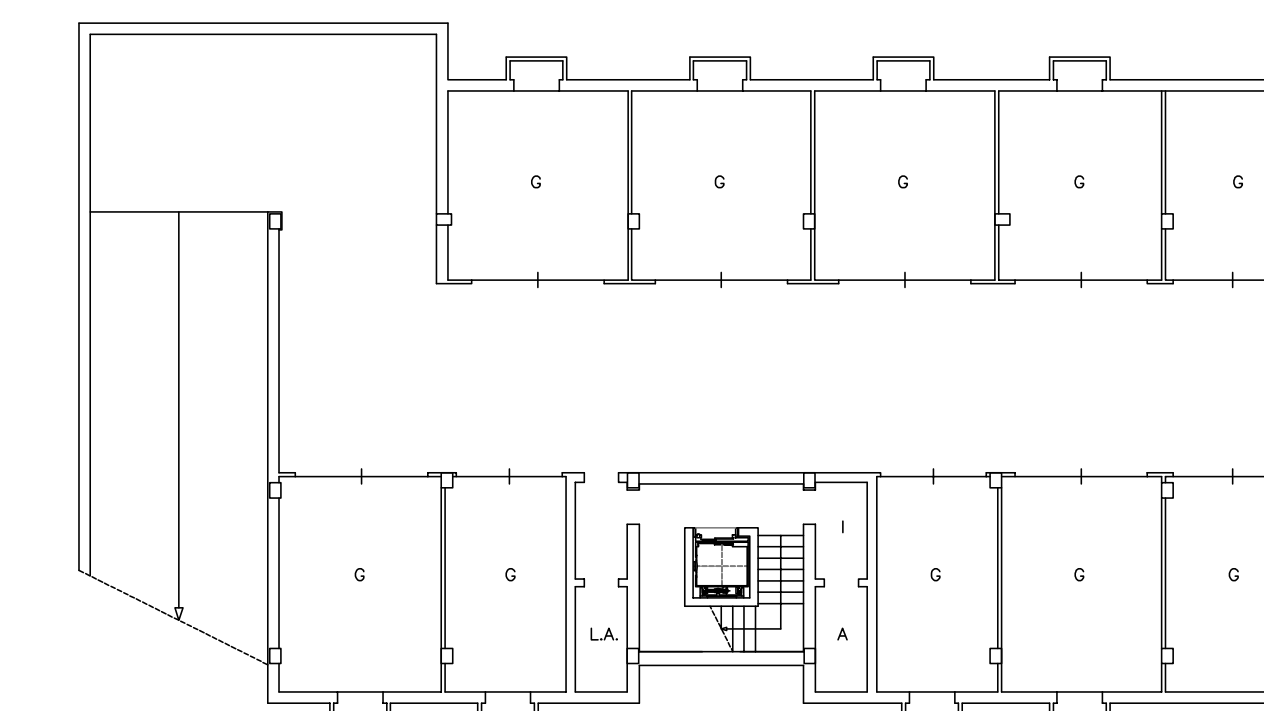


PIANO INTERRATO

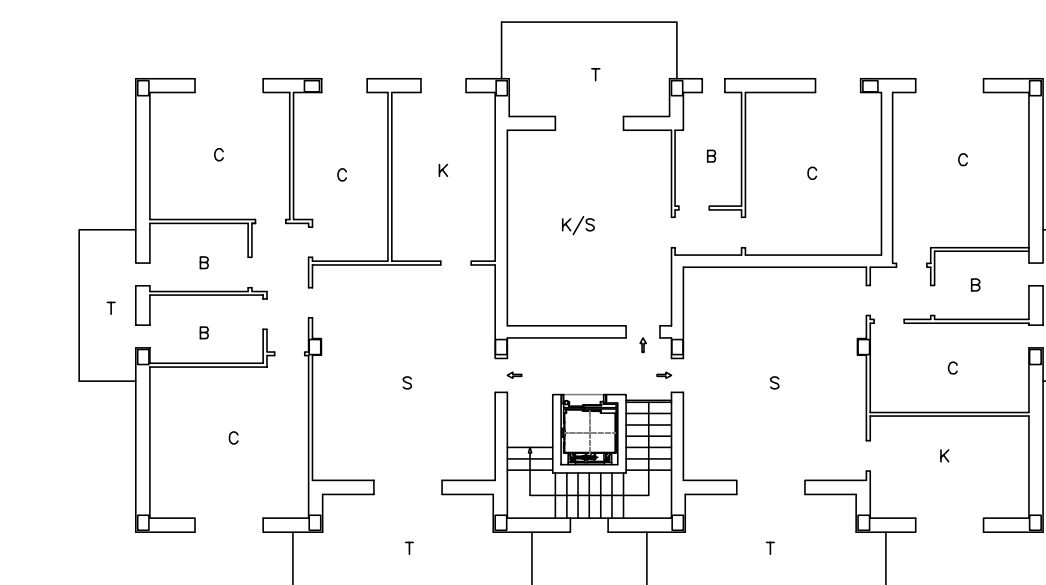


PIANO TIPO  
TERRA, PRIMO, SECONDO, TERZO


TIPOLOGIA QUADRIFAMILIARE (Q)

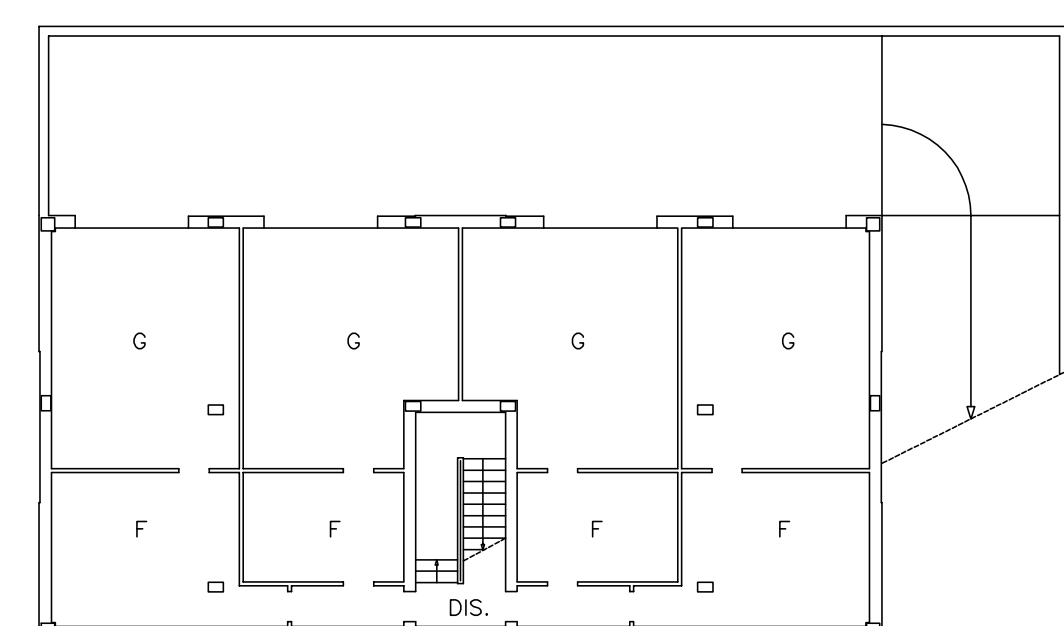

PIANO INTERRATO

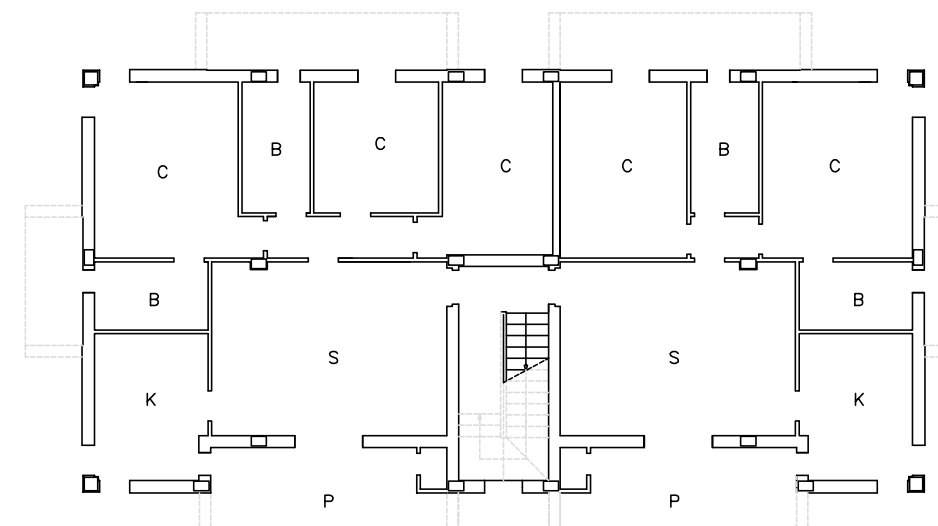


PIANO TERRA

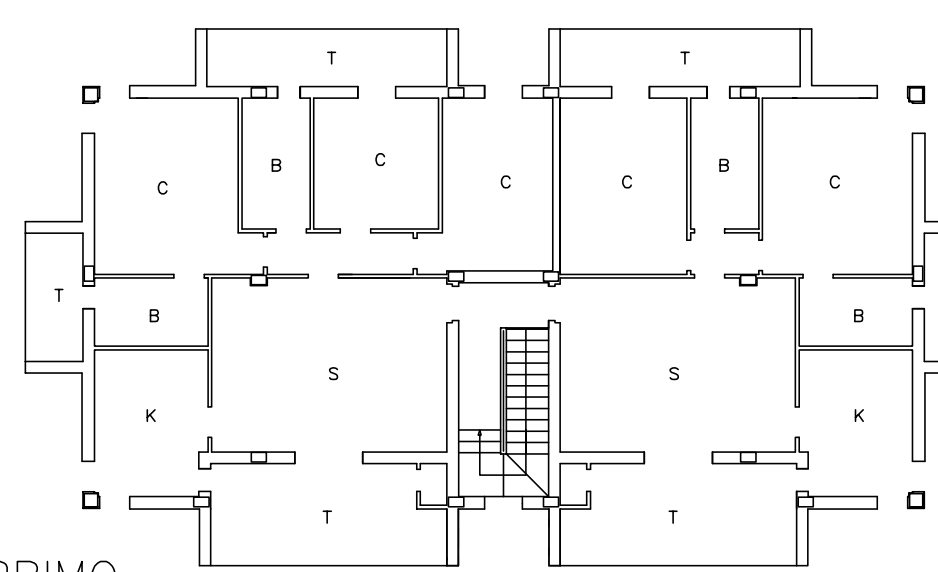


PIANO PRIMO


TIPOLOGIA PER ATTIVITA' DI TERZIARIO E/O RESIDENZIALE PLURIFAMILIARE

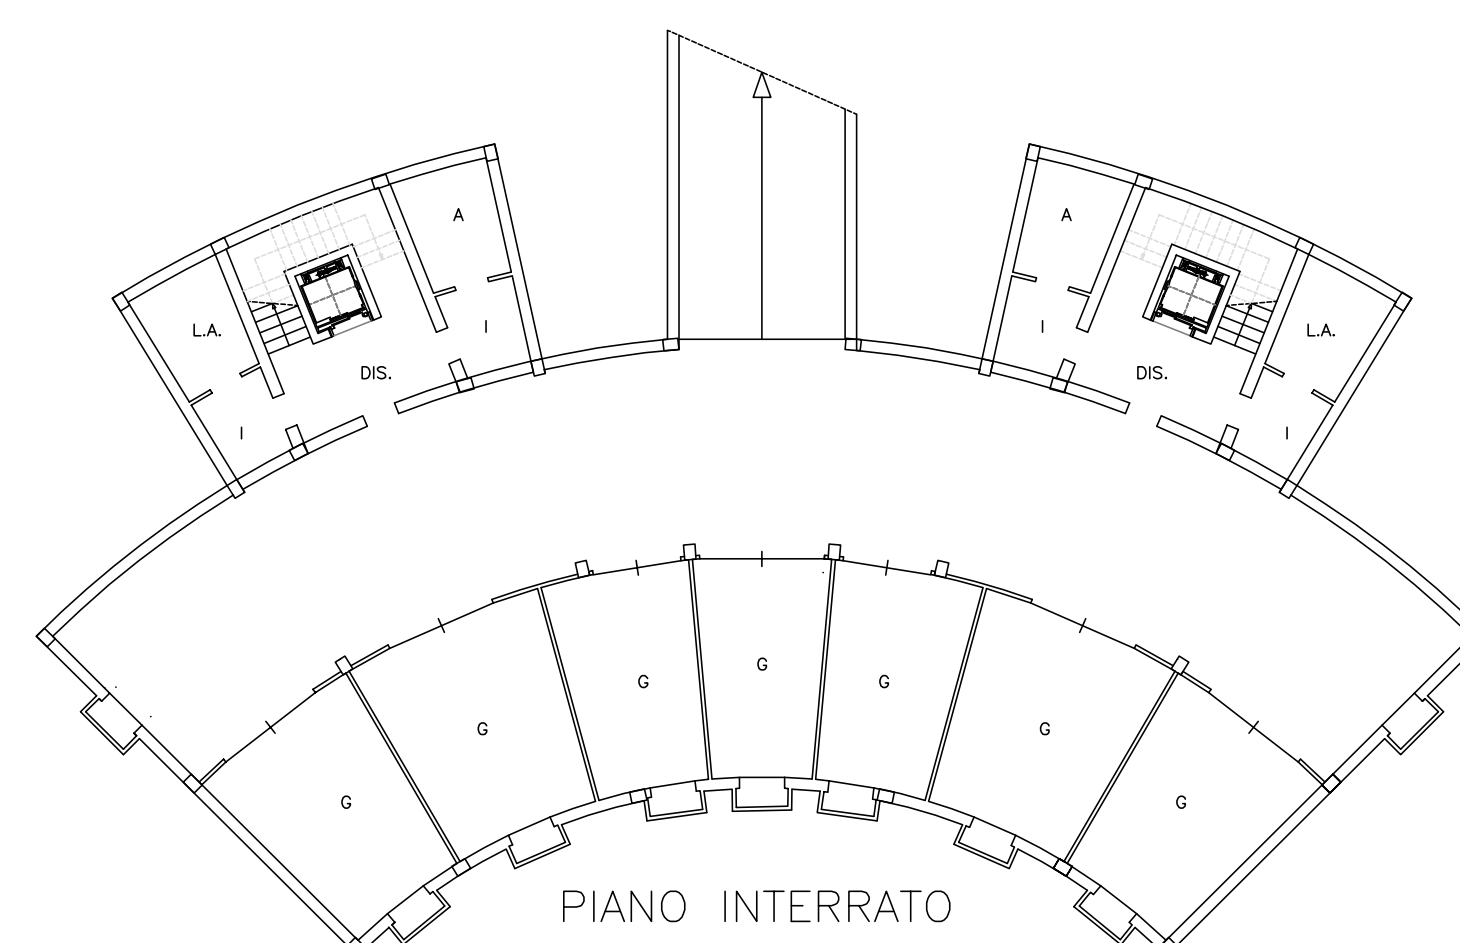

PIANO INTERRATO

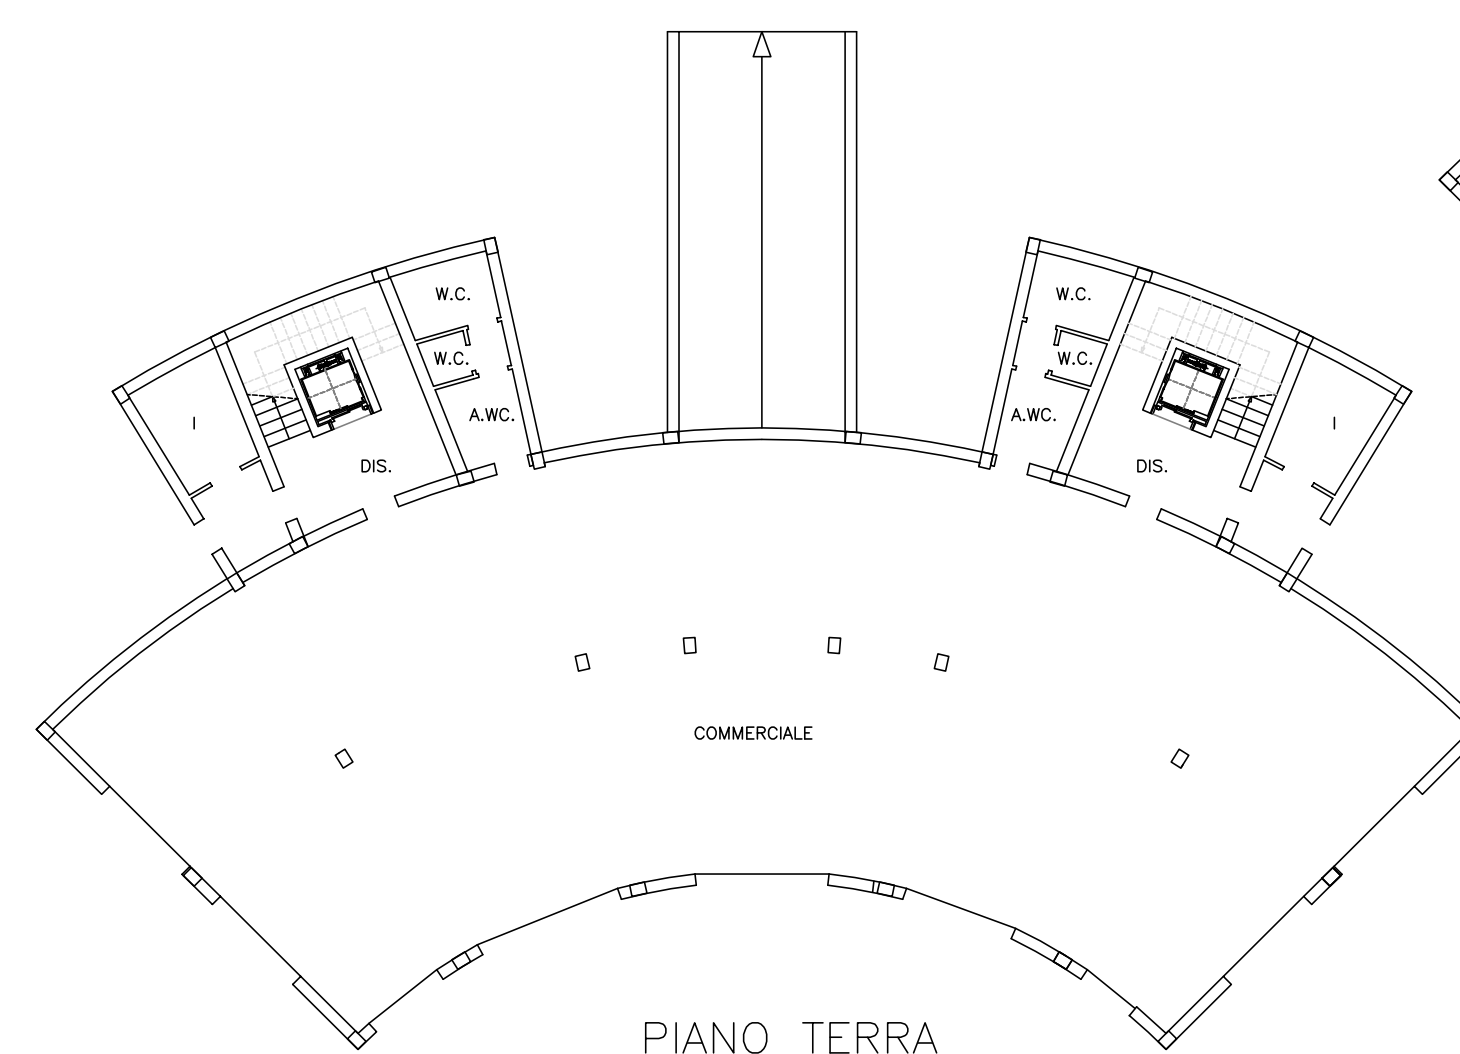


PIANO TERRA

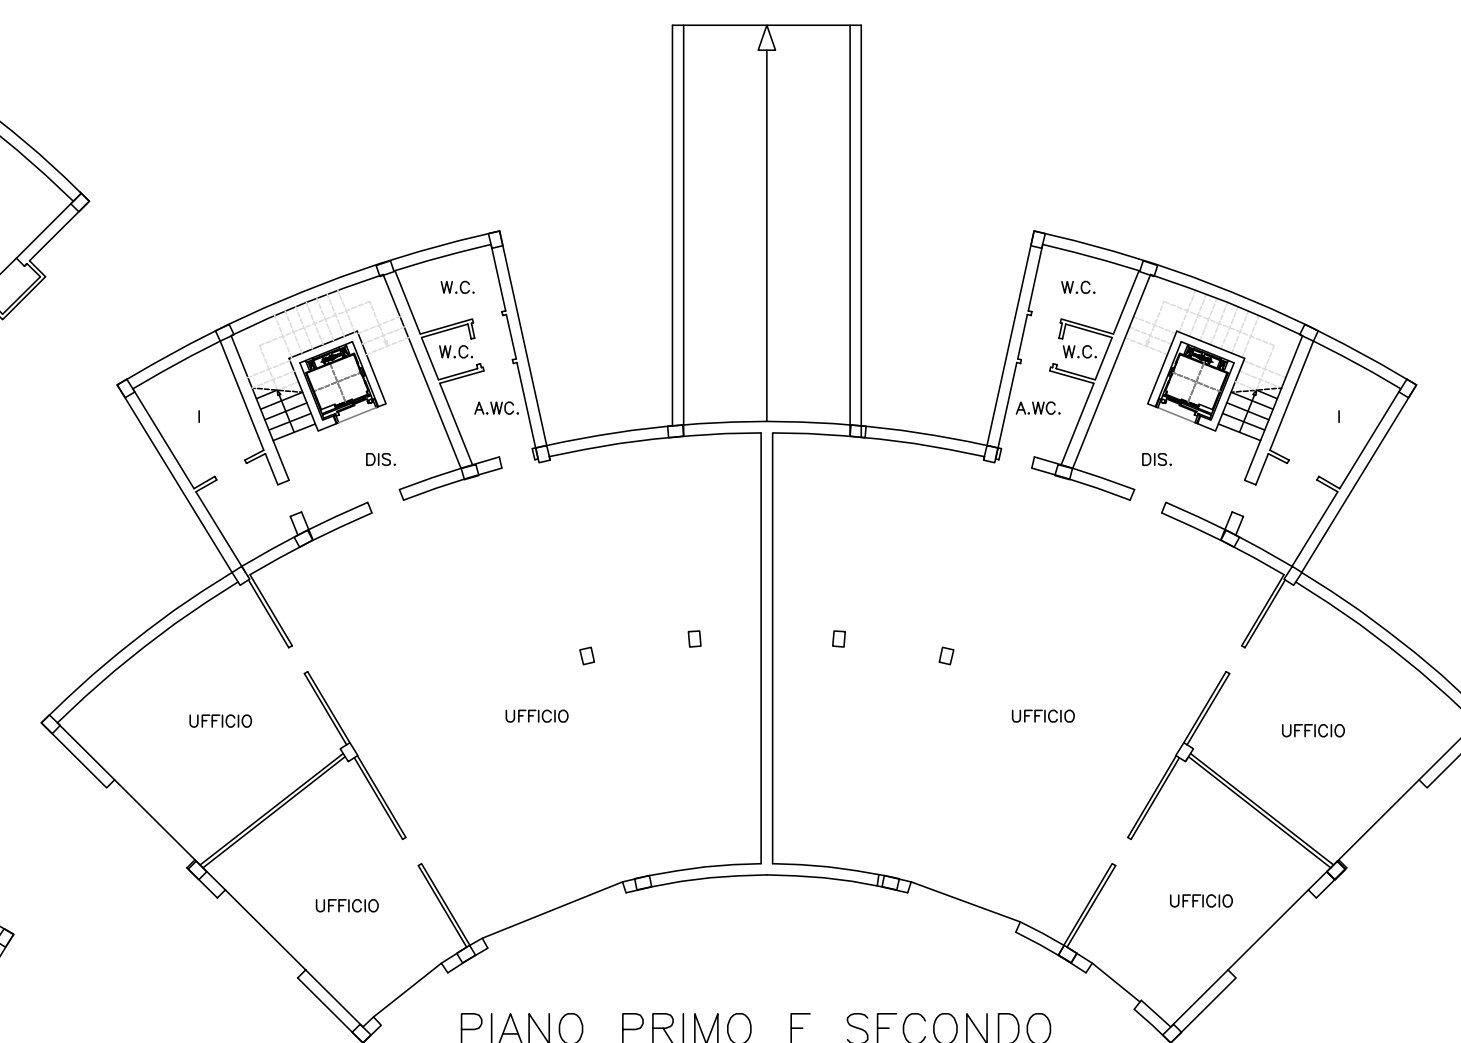


PIANO PRIMO E SECONDO


TIPOLOGIA PER ATTIVITA' DI TERZIARIO E/O RESIDENZIALE PLURIFAMILIARE

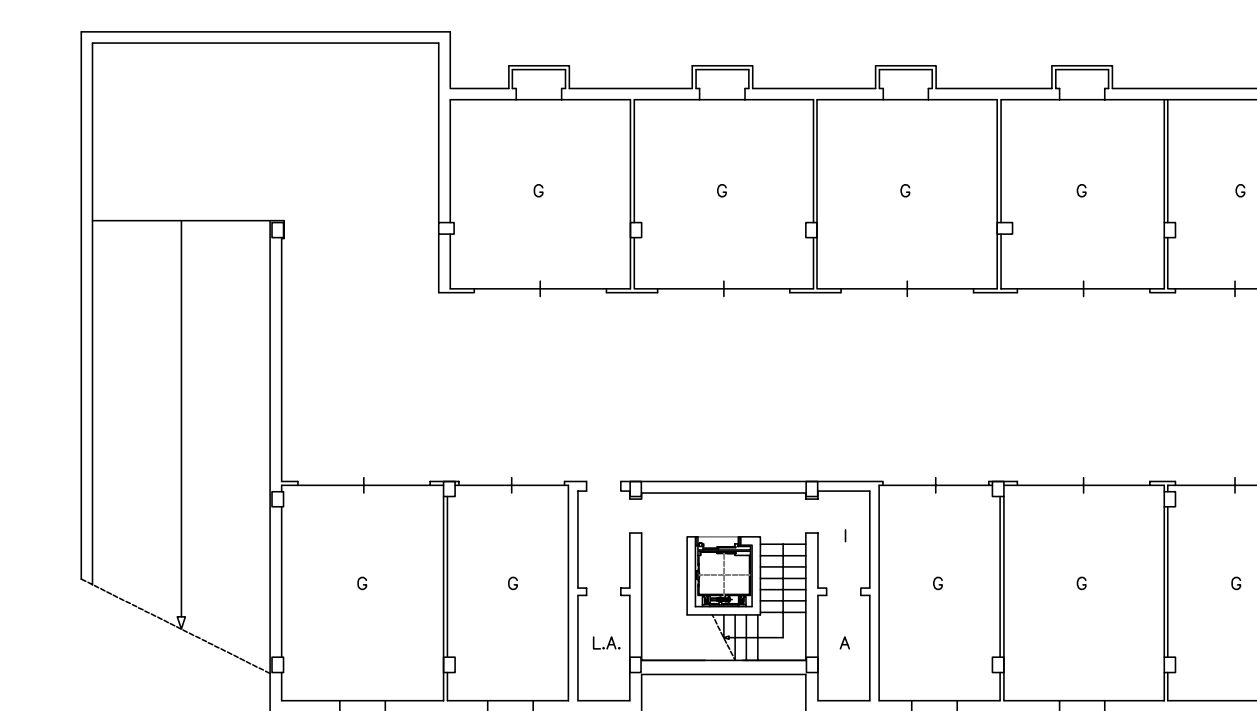


PIANO INTERRATO

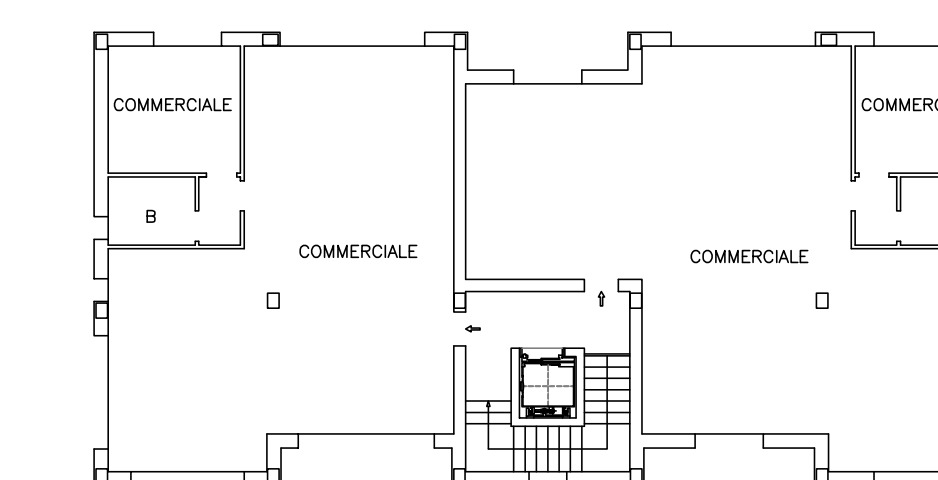

PIANO TERRA

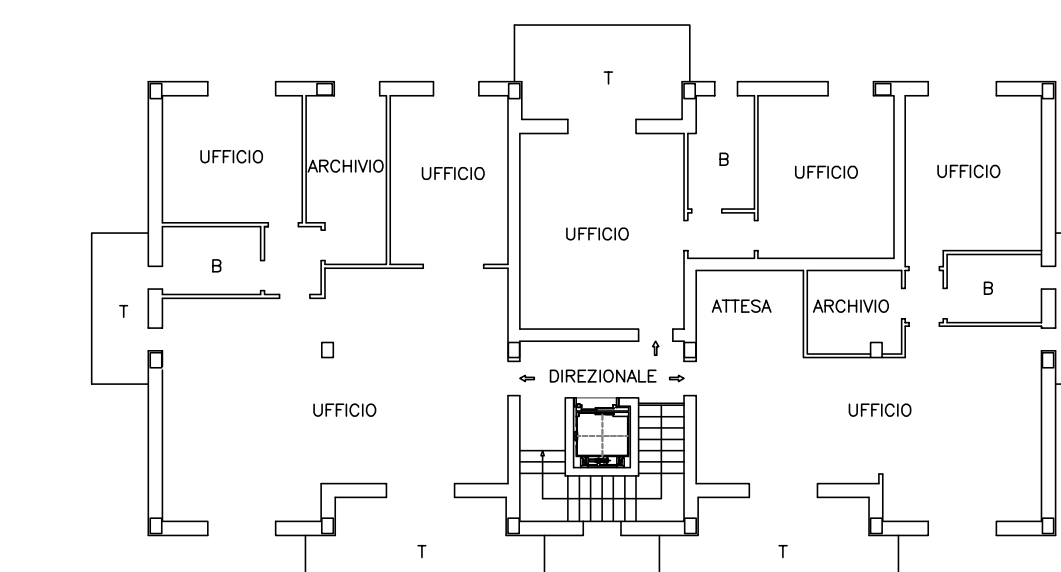

PIANO PRIMO

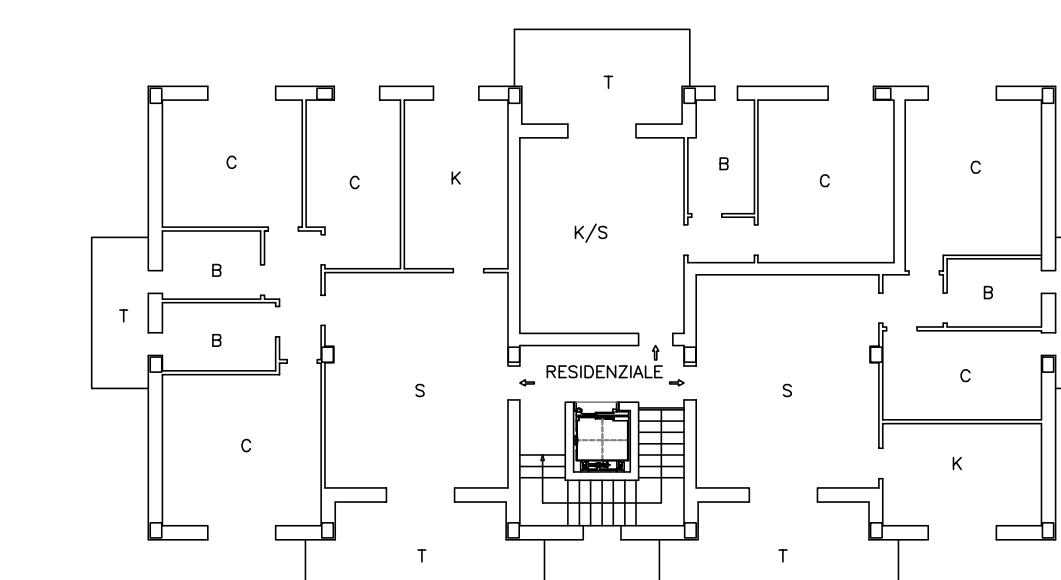

PIANO TIPO  
SECONDO E TERZO