

archinapsi
italian designers' network


BEVAGNA (PG): Torre del Colle, Piazza del Castello 5/6, 06031 - Tel 0742 360651
MILANO (MI): Viale Campania 25, 20133 - Tel 02 39660552
www.lldiai.it - info@lldiai.it



VISTA PROSPETTICA




PROSPETTO FRONTE (A) Sc. 1:100

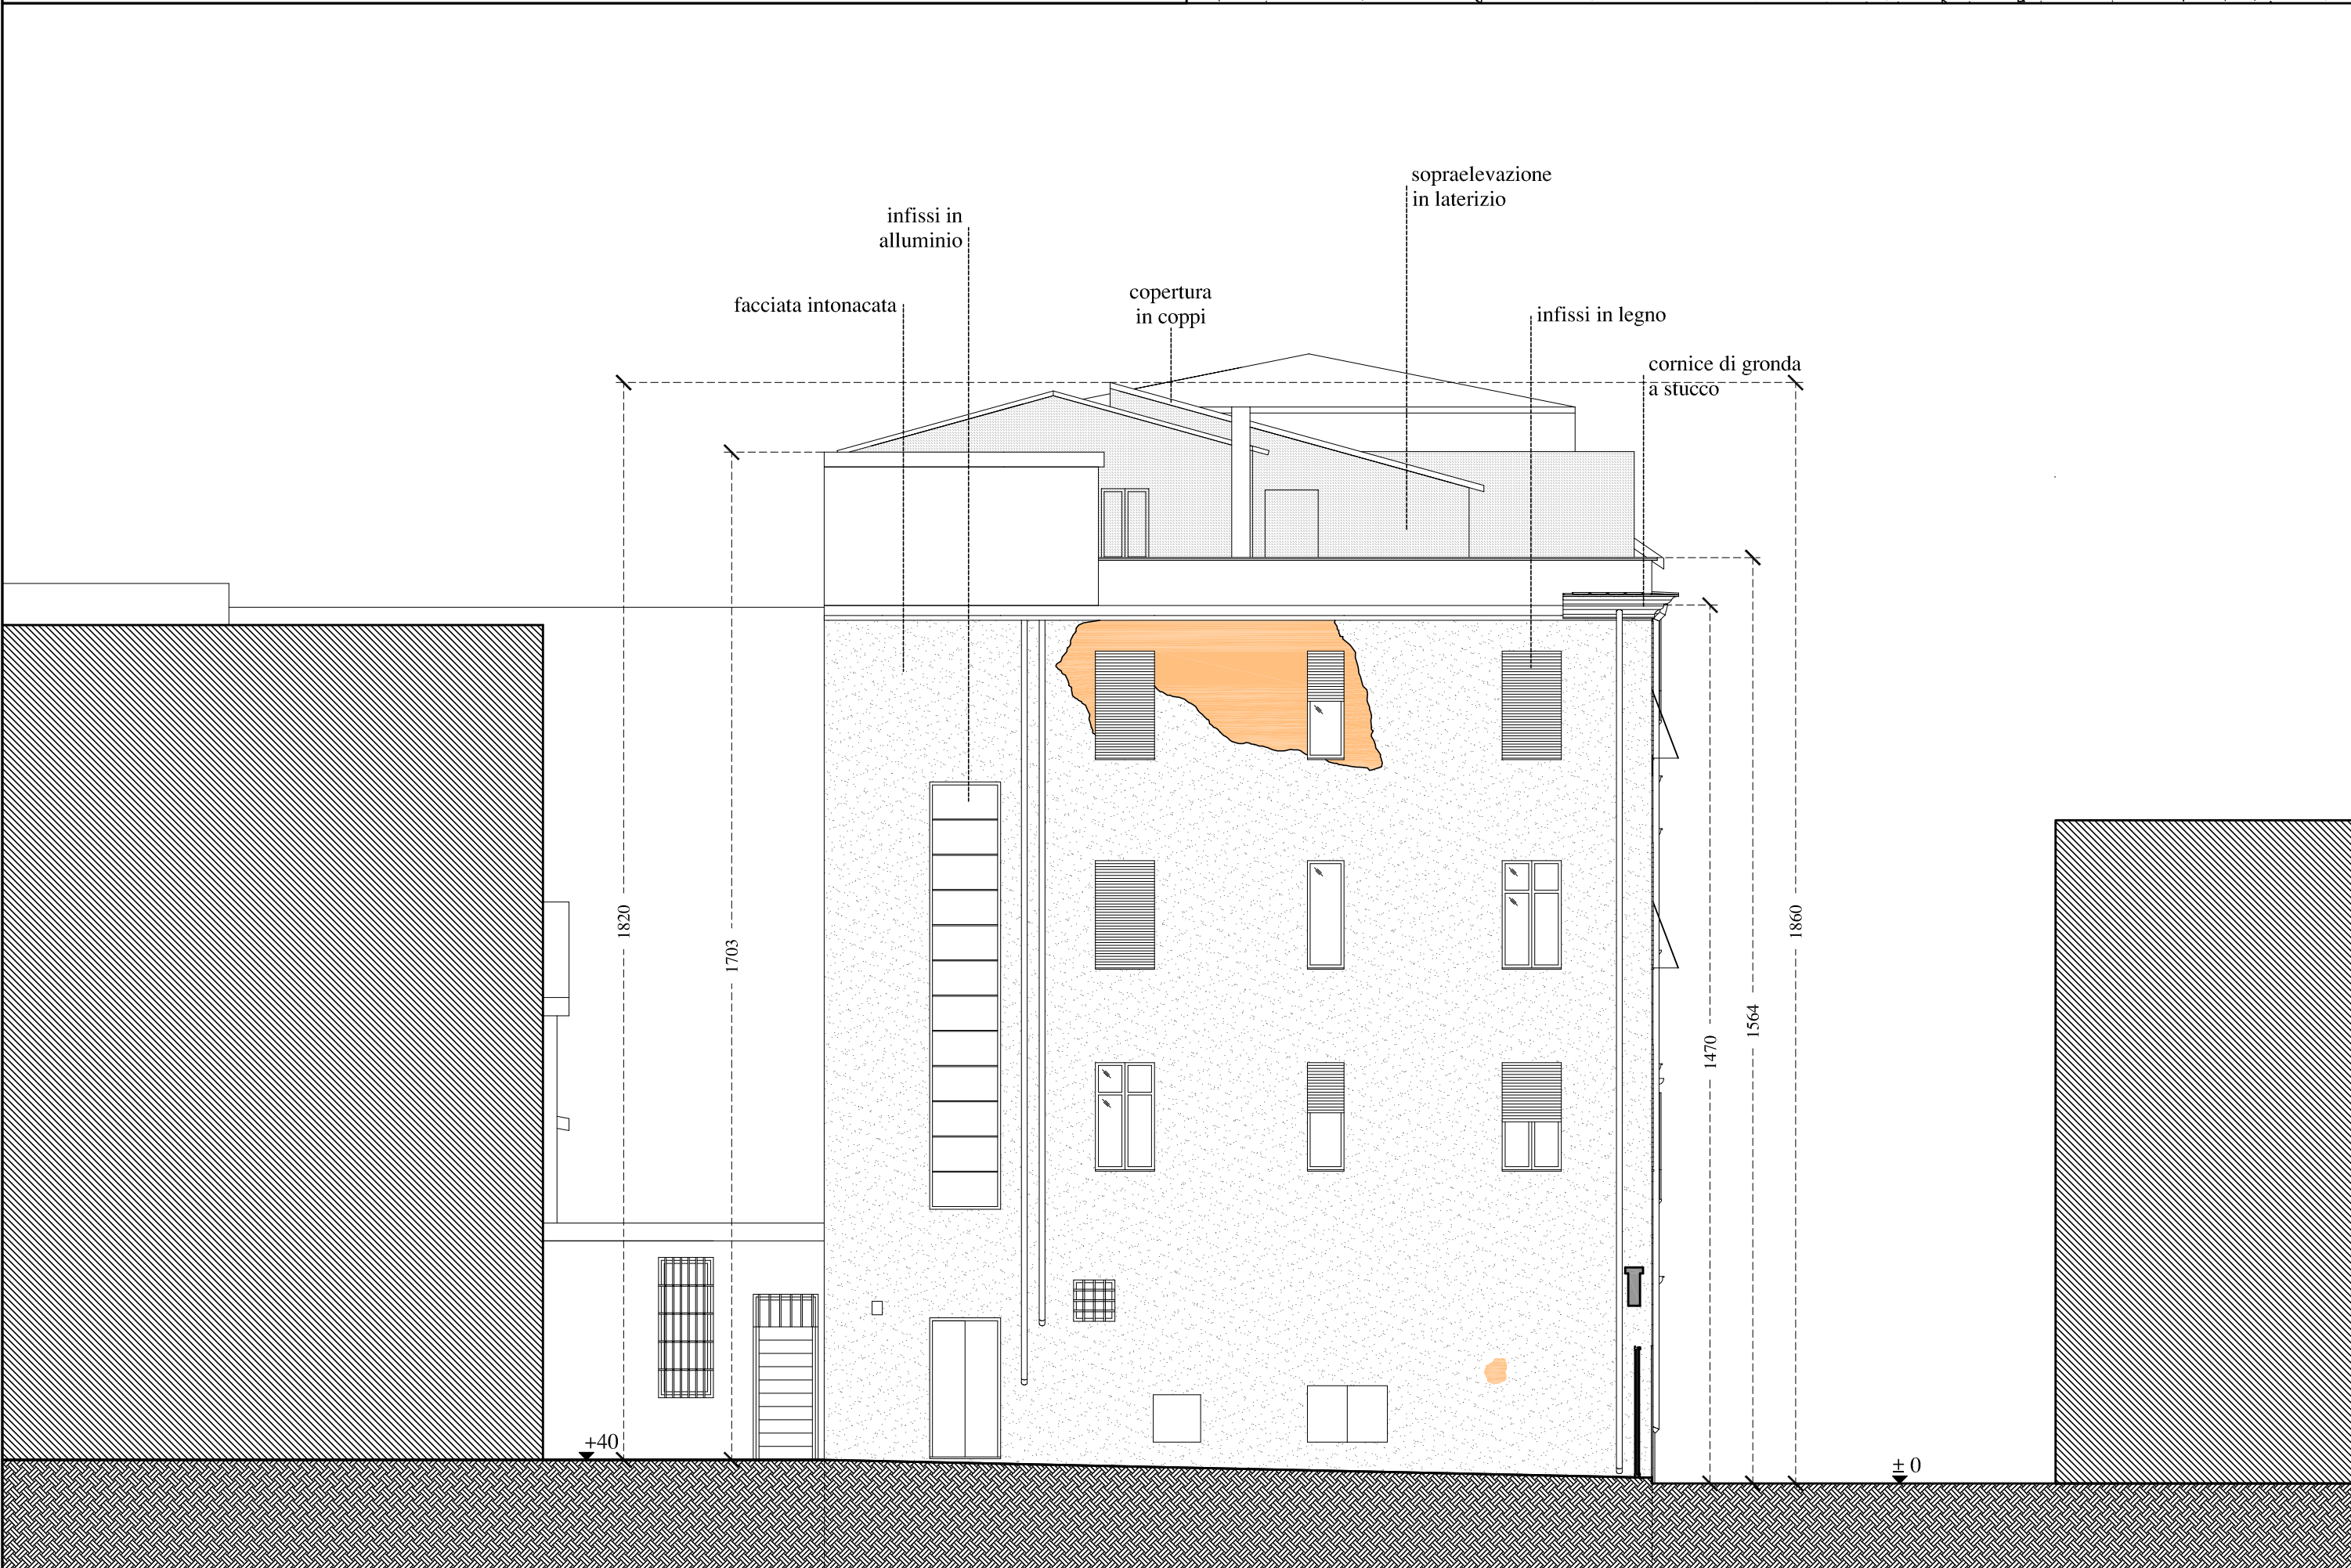

----- 1398 -----
EDIFICIO OGGETTO DI INTERVENTO

PROSPETTO SINISTRO (B) Sc. 1:100

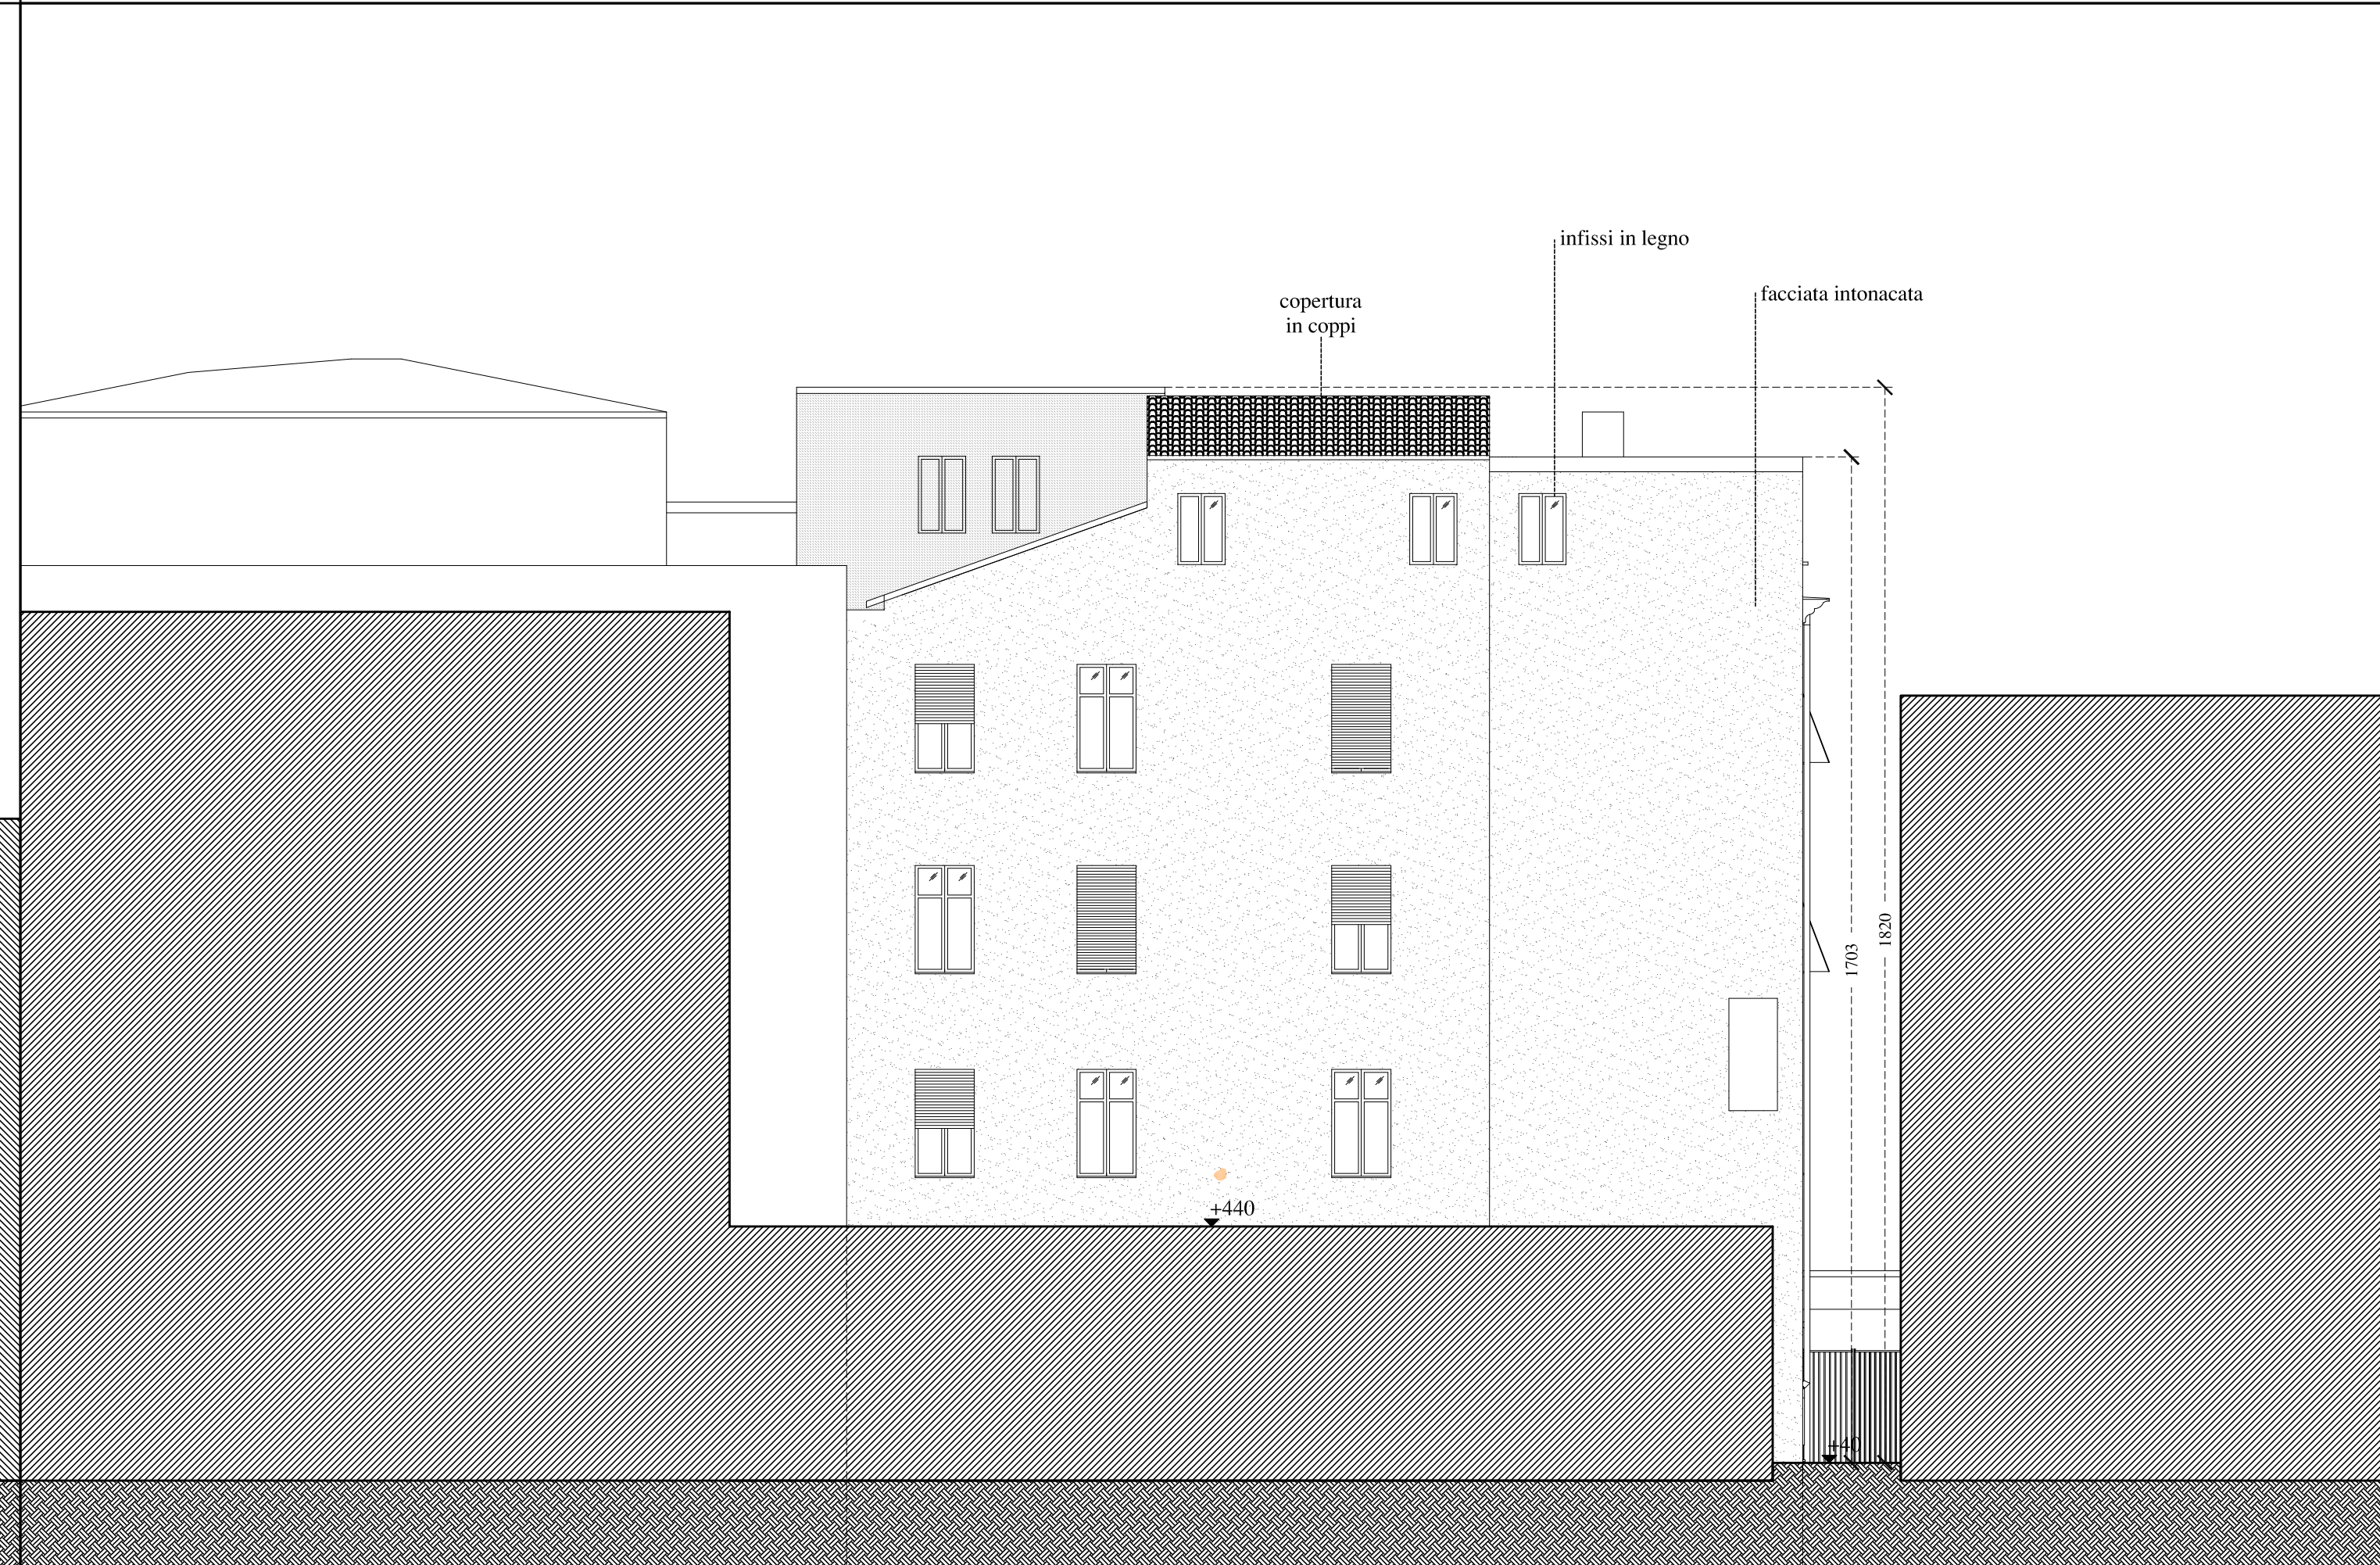

----- 1618 -----
EDIFICIO OGGETTO DI INTERVENTO

PROSPETTO RETRO (C) Sc. 1:100