

Perimetro Ambito




SEZIONE F	






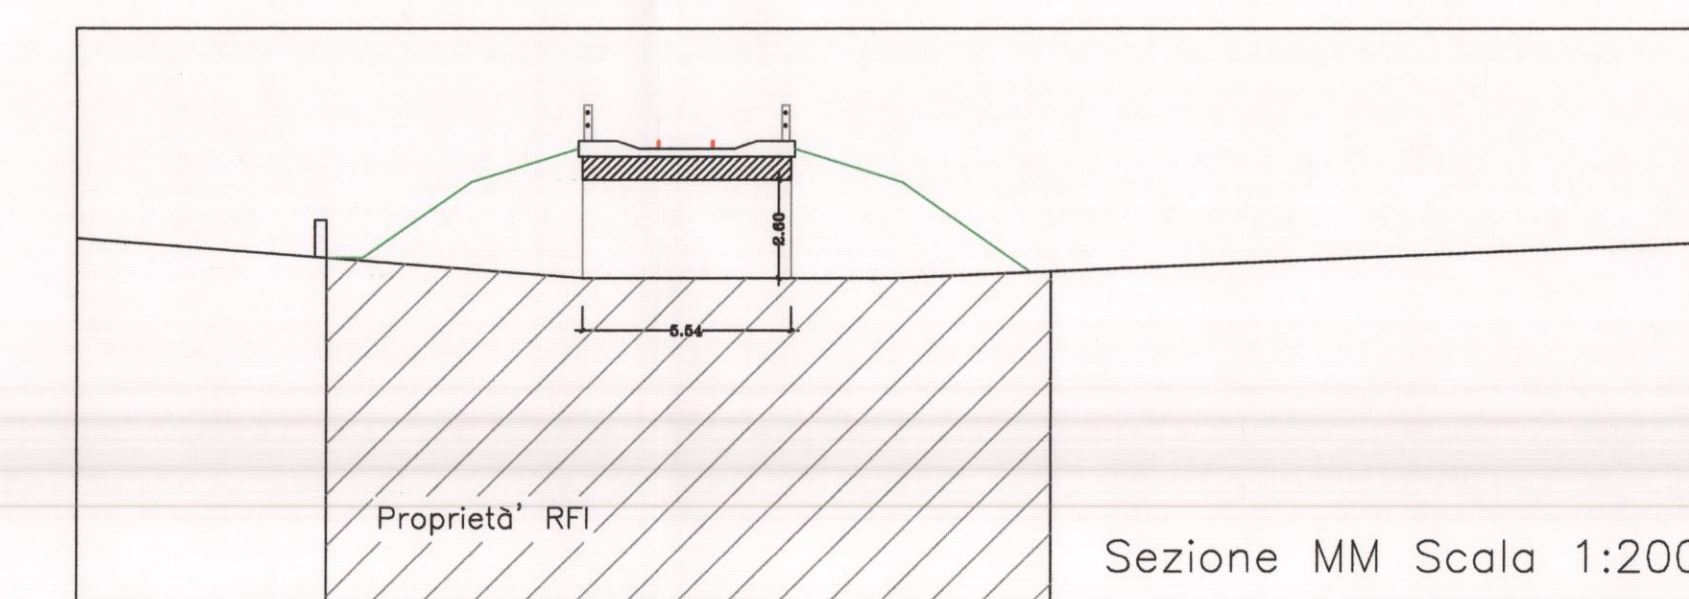

Particolare Scala 1:200

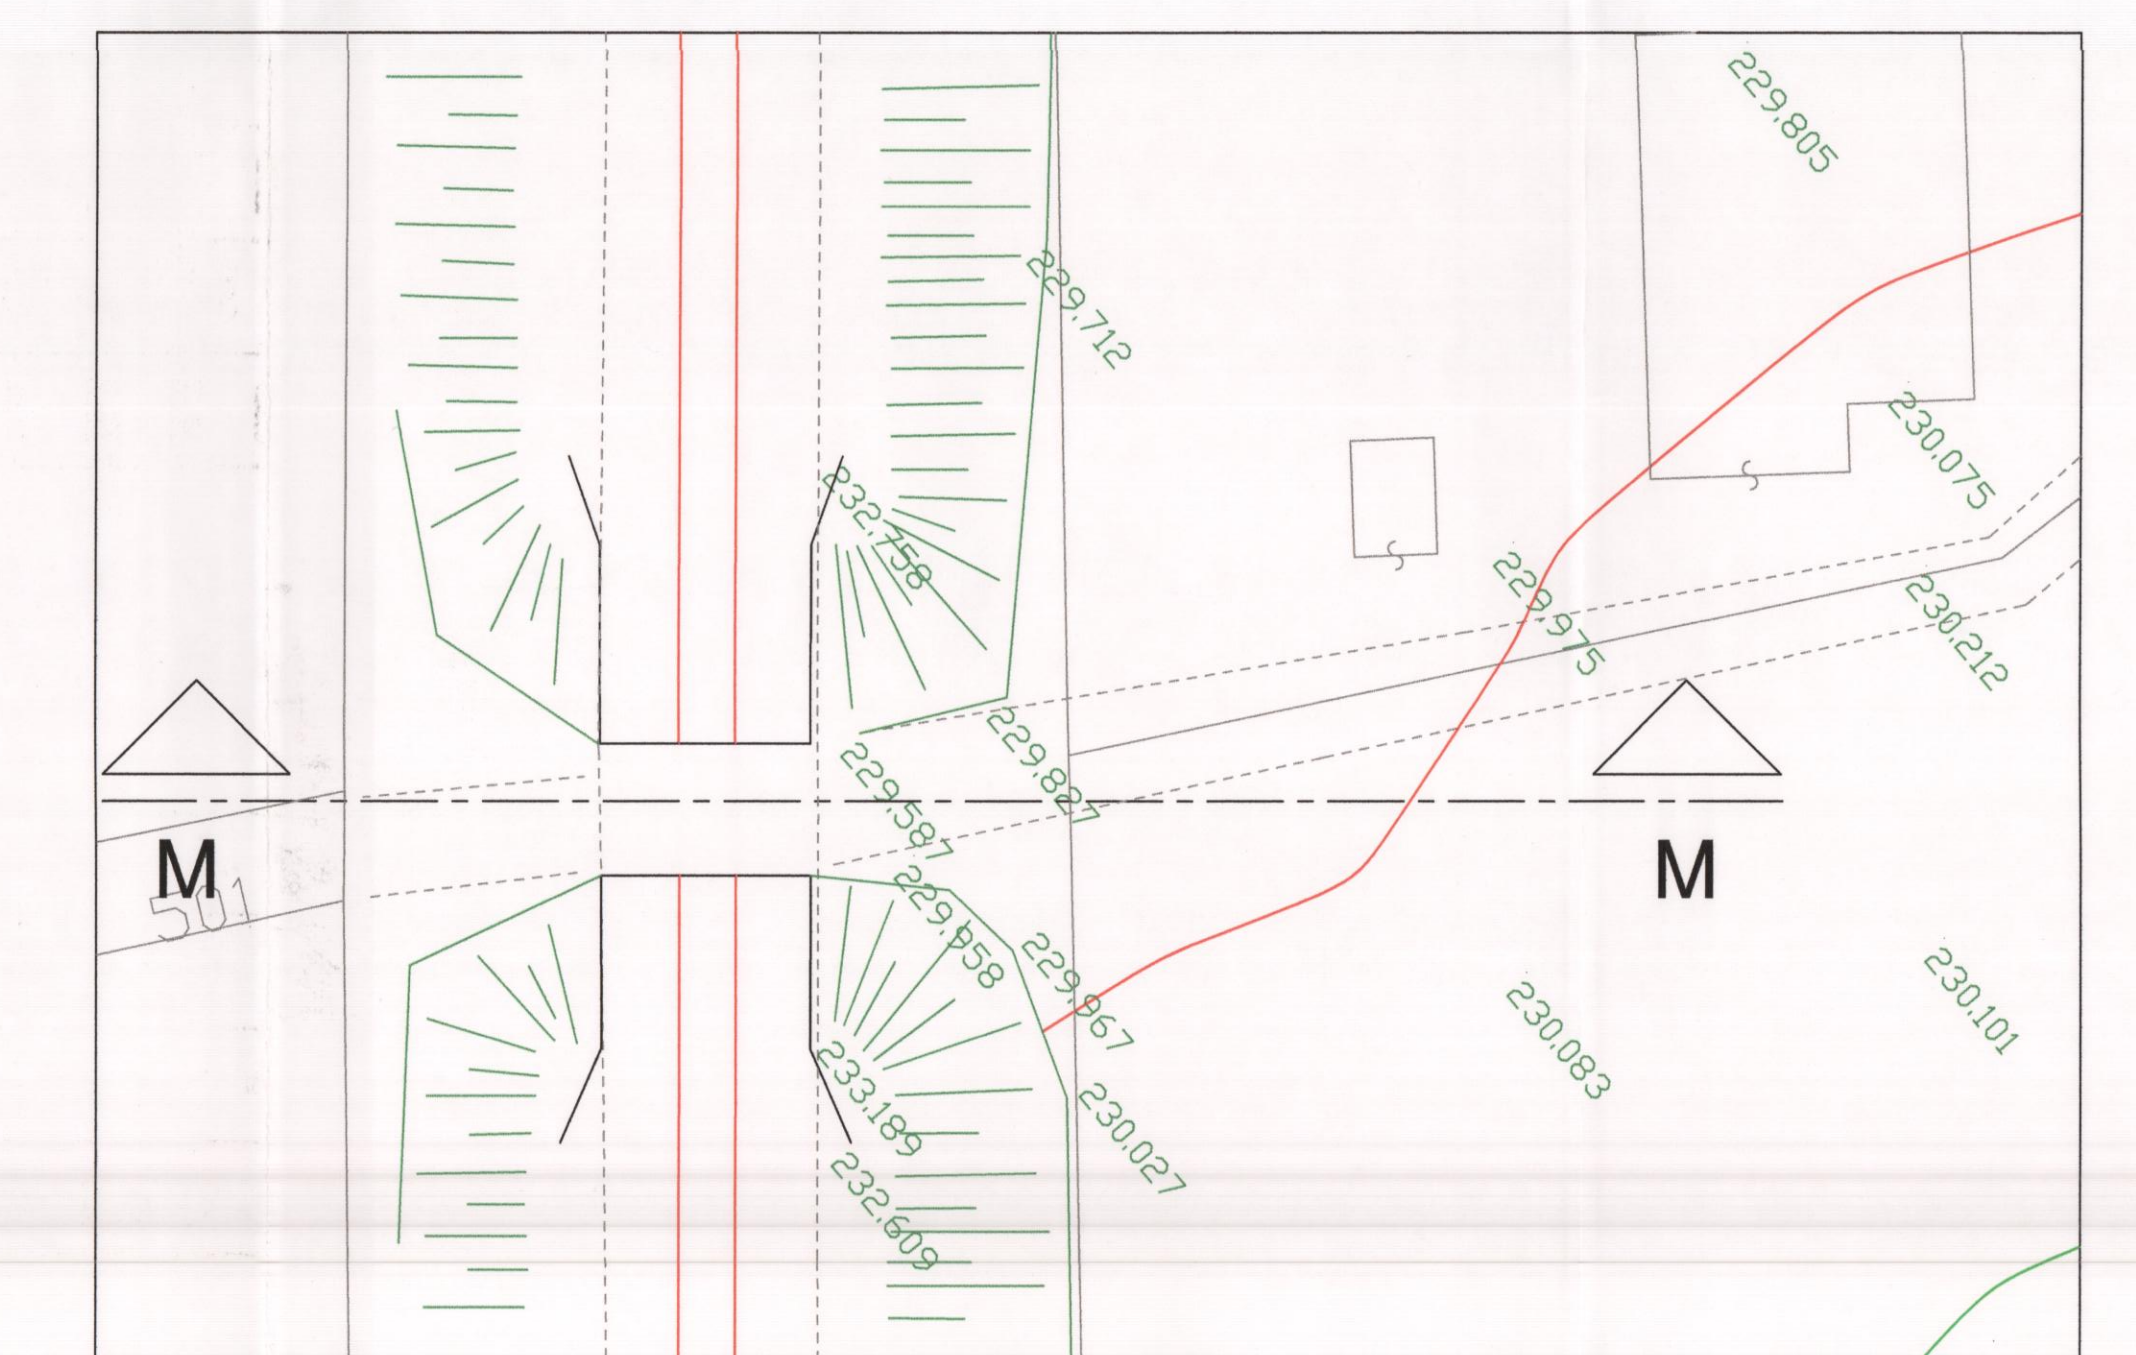

COMUNE DI FOLIGNO
Area Governo del Territorio



STRUMENTO ATTUATIVO DI INIZIATIVA MISTA
IN VARIANTE AL PRG
Ridefinizione ed utilizzazione dell'Ambito n. 25 "Croce Bianca"

Tavola 2 PIANO QUOTATO
SEZIONI STATO ATTUALE
ELABORATO ADEGIATO ALLA D.C.C. N. 29 DEL 14/06/2011 E ALLA D.C.C. N. 66 DEL 25/10/2012

IL PROGETTISTA
dott. arch. CARLO COLETTI
Piazza XI Settembre n. 4
06034 FOLIGNO (PG)

Adozione D.C.C. 68 del 21/04/2009 (non approvata)
Adozione definitiva D.C.C. 29 del 14/06/2011 (non approvata ed abbinata)
Approvazione D.C.C. 66 del 25/10/2012 (non approvata ed abbinata)

IL SOGGERTO
Via Salaria n. 11
00198 ROMA (RM)

AGGIORNAMENTO GENNAIO 2013