
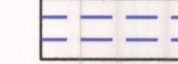



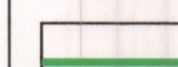



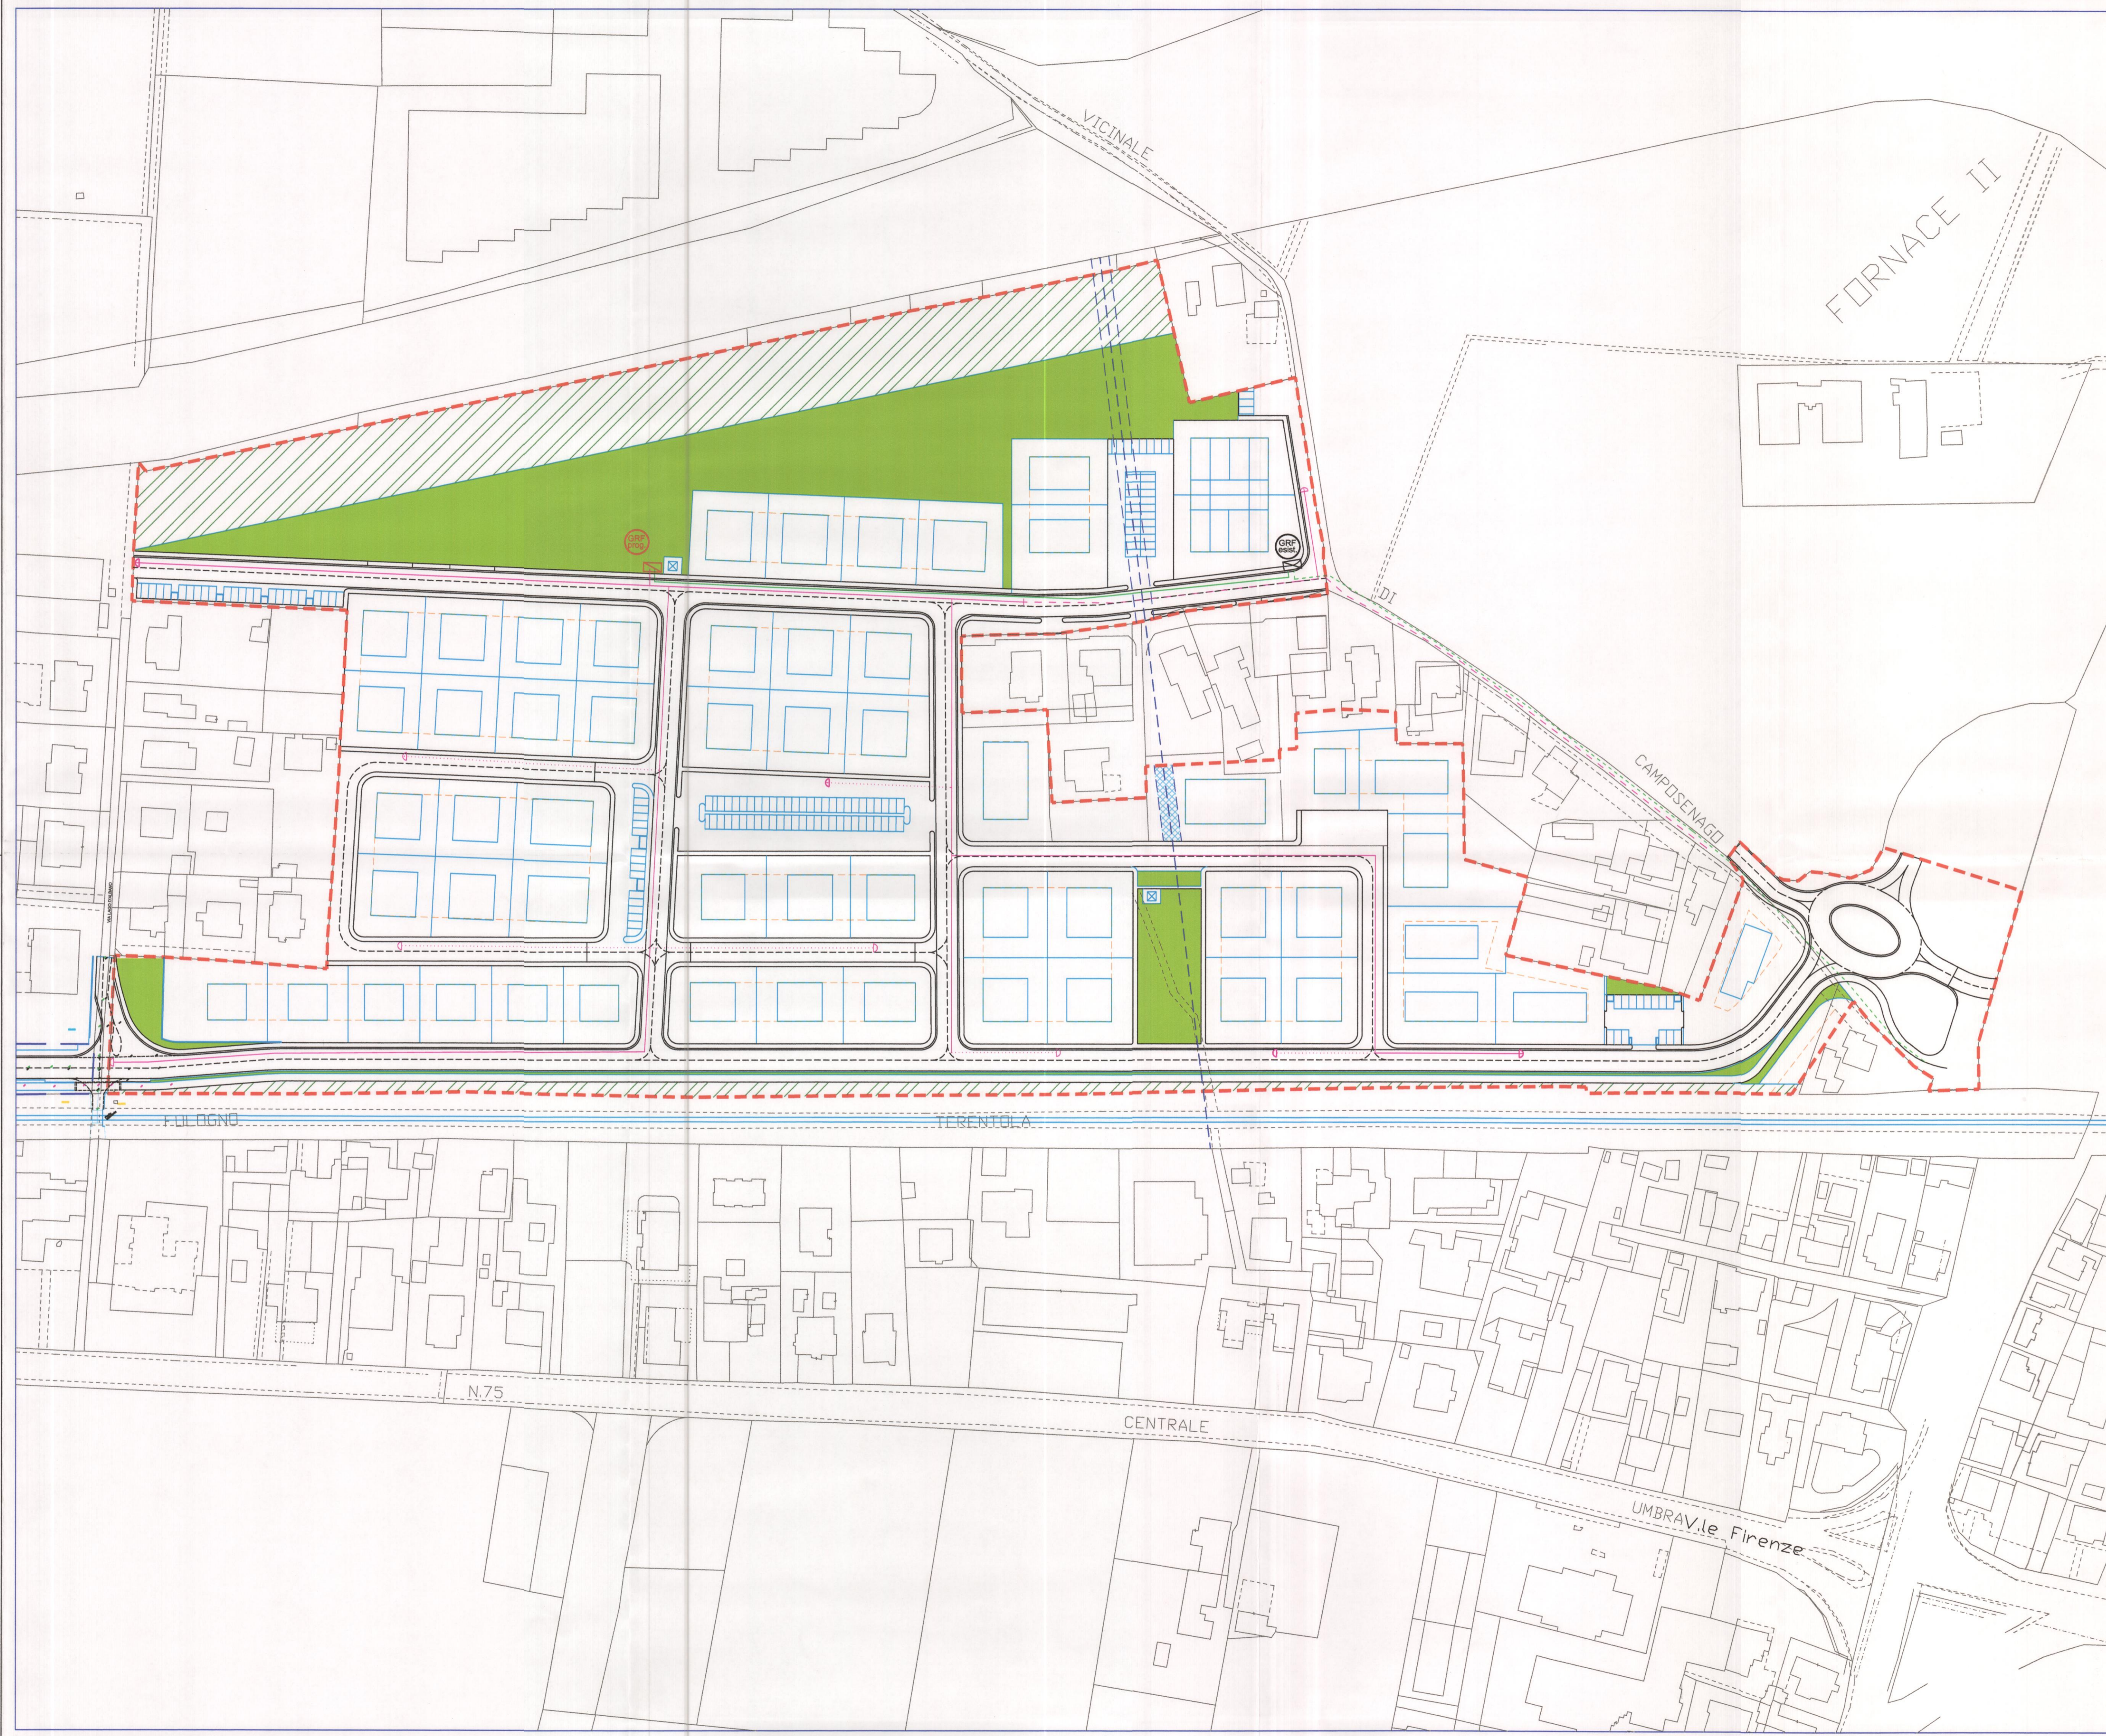


-  PERIMETRO AMBITO
-  Verde Pubblico
-  Verde Privato
-  Fascia di rispetto Condotta Pubblico Impianto di Irrigazione (Verde Privato Inedificabile)

-  Rete gas BP ACC. DN 100 - esistente
-  Rete gas MP ACC. DN 65 - esistente
-  Gruppo Riduzione Esistente

-  Rete gas MP ACC. DN 65 - progetto
-  Rete gas BP PEAD DE 160 S5 - progetto
-  Rete gas BP PEAD DE 110 S5 - progetto
-  Gruppo Riduzione di Progetto 300 Mc/h



COMUNE DI FOLIGNO

Area Governo del Territorio



STRUMENTO ATTUATIVO DI INIZIATIVA MISTA
IN VARIANTE AL PRG

Ridefinizione ed utilizzazione dell'Ambito n. 25 "Croce Bianca".

Tavola
8 OPERE DI URBANIZZAZIONE
RETE GAS METANO
ELABORATO ADEGUATO ALLA D.C.C. N. 29 DEL 14/06/2011 E ALLA D.C.C. N. 66 DEL 25/10/2012

IL PROGETTISTA

dott. arch. CARLO COLETTI
Piazza IX Settembre n. 4
06034 FOLIGNO (PG)



Adozione

D.C.C. 48 del 21/04/2009 (con presentazioni)

Adozione definitiva

D.C.C. 29 del 14/06/2011 (con aggiornamento elaborati)

Approvazione

D.C.C. 66 del 25/10/2012 (con aggiornamento elaborati)

IL SOGGETTO PROPONENTE
S.P.A. S.P.A.
FOLIGNO (PG)
06034 05440

AGGIORNAMENTO GENNAIO 2013