














-  PERIMETRO AMBITO
 -  Verde Pubblico
 -  Verde Privato
 -  Fascia di rispetto Condotta Pubblico Impianto di Irrigazione (Verde Privato Inedificabile)
 -  CONDOTTA PUBBLICO IMPIANTO DI IRRIGAZIONE
-
-  Rete idrica esistente PEAD DE 63
 -  Rete idrica esistente PEAD DE 63 - da sostituire
 -  Rete idrica di adduzione esistente PEAD DE 63 e Acc. 1"1/4 - da sostituire
-
-  Rete idrica di adduzione di progetto PEAD DE 125 fino a comparto
 -  Rete idrica di adduzione di progetto PEAD DE 200 su V.le Firenze
 -  Rete idrica distribuzione di progetto PEAD DE 125
 -  Rete idrica distribuzione di progetto PEAD DE 110



COMUNE DI FOLIGNO
Area Governo del Territorio

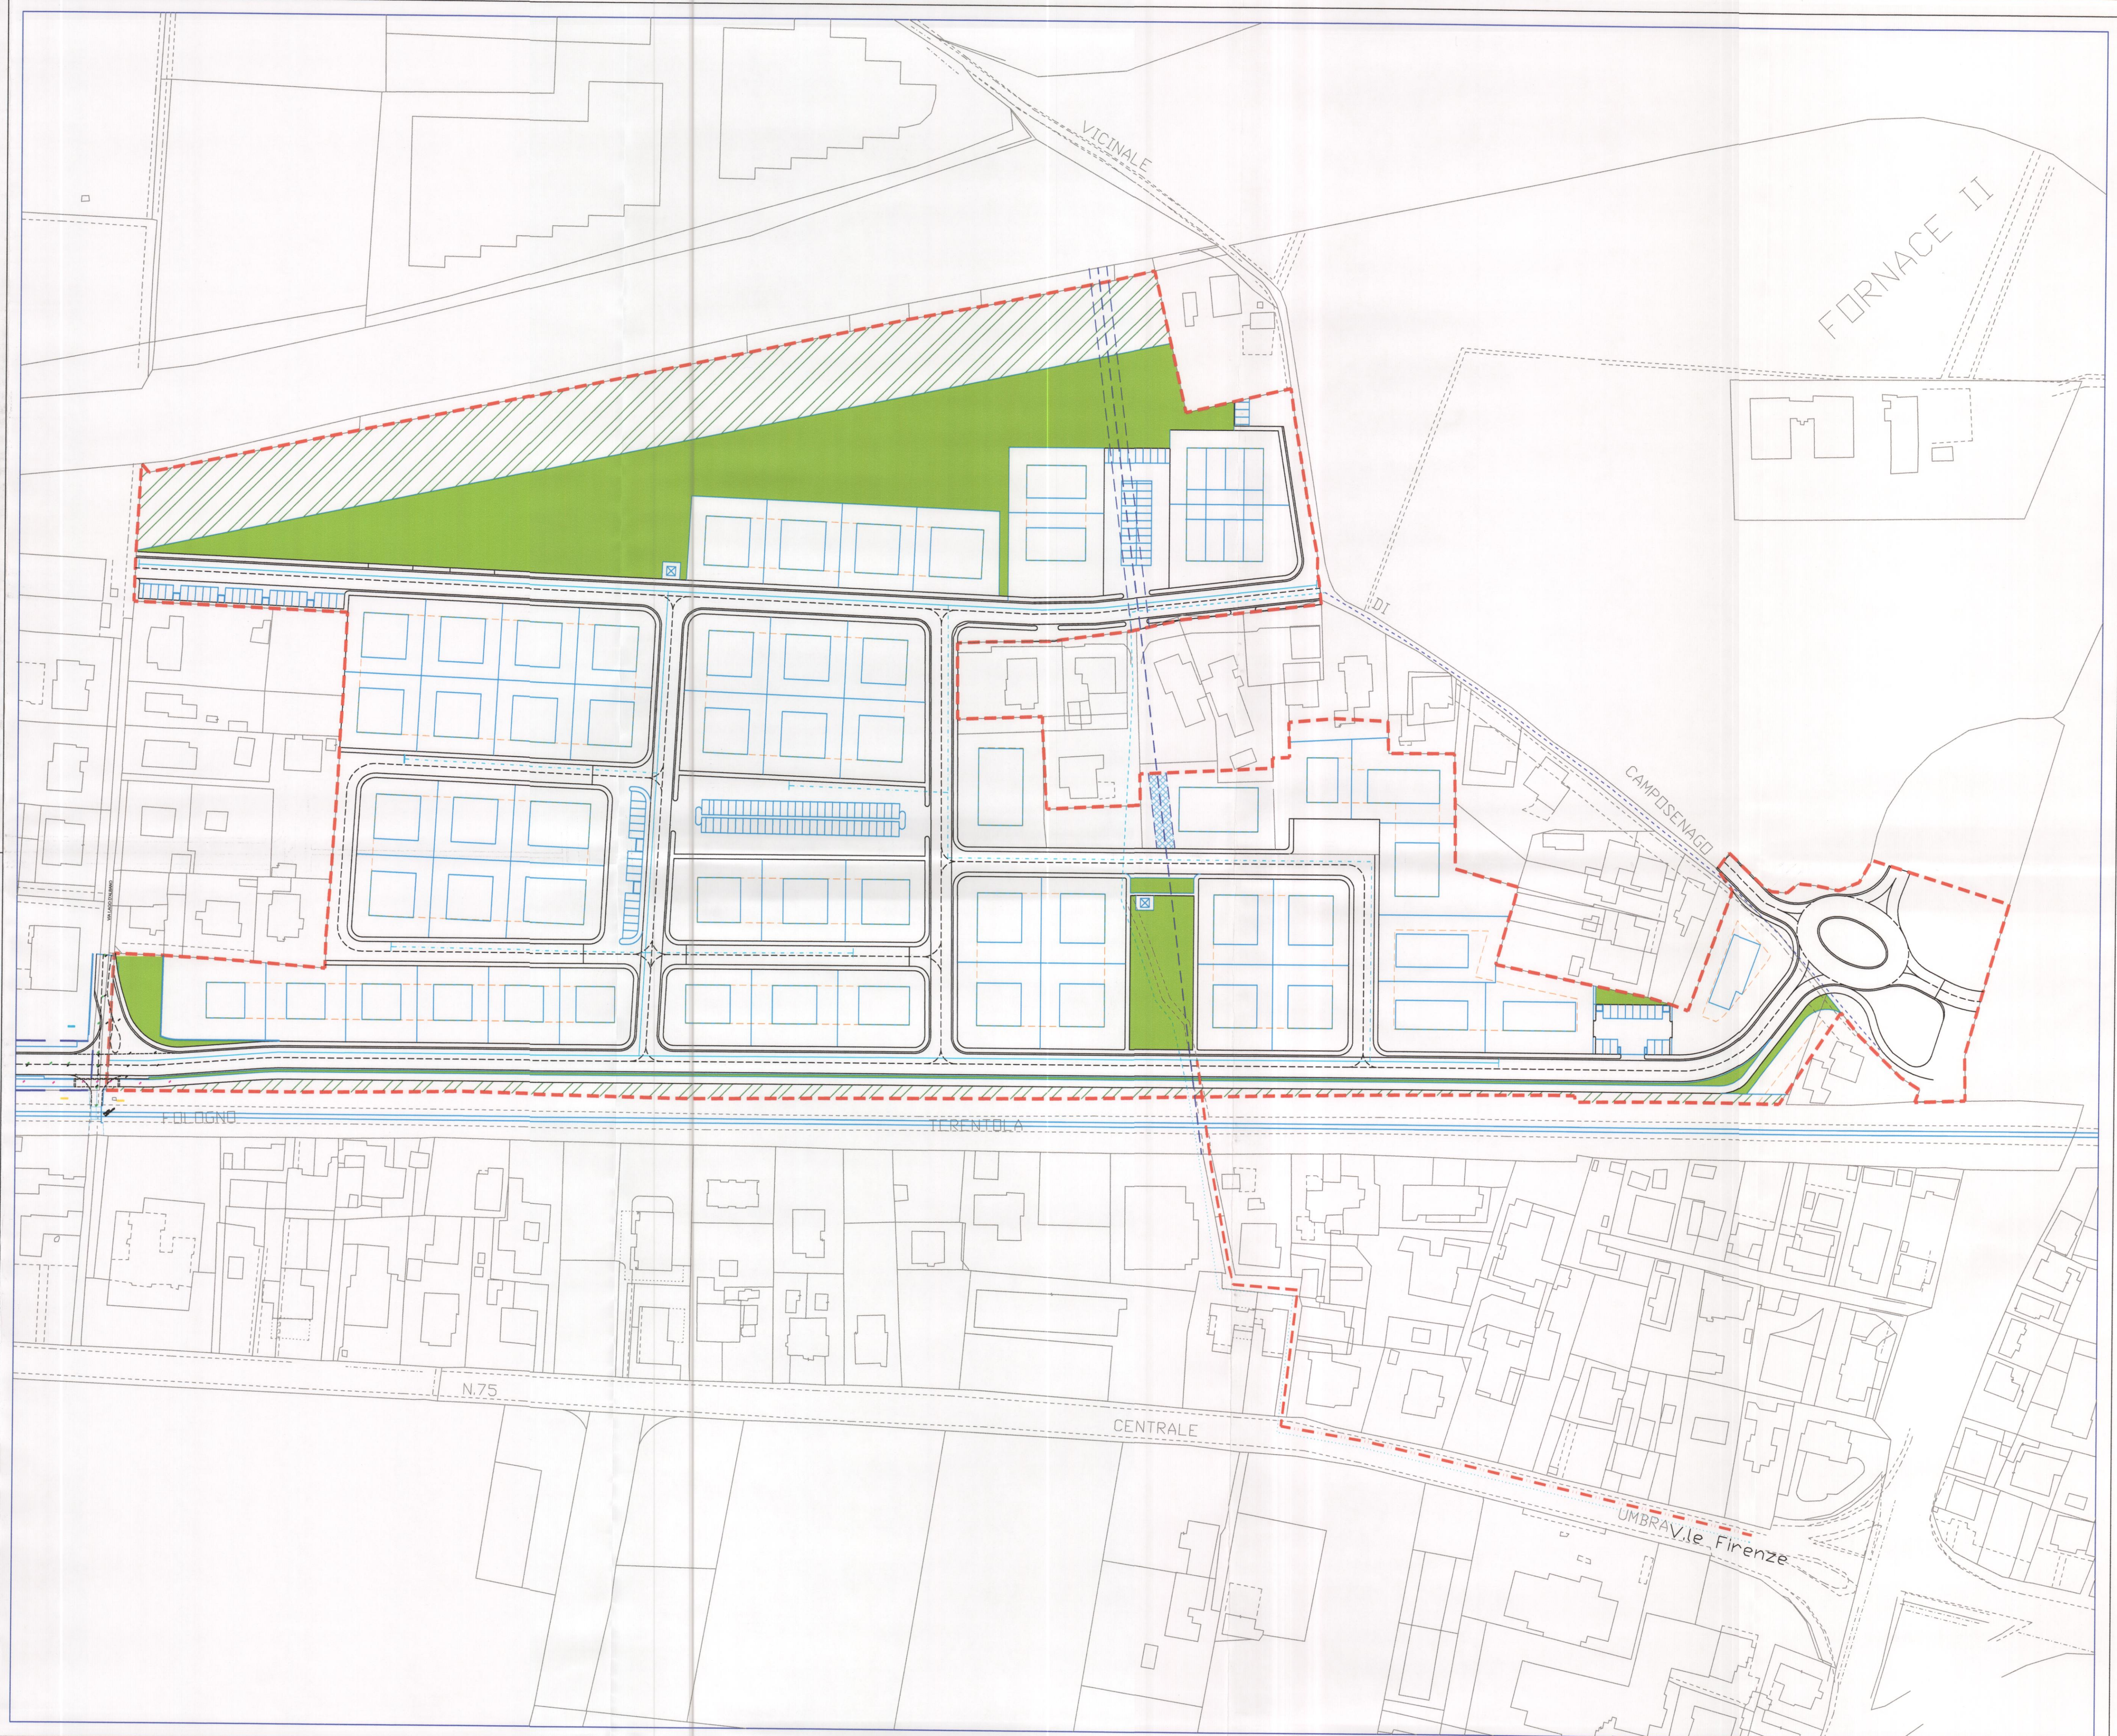

*STRUMENTO ATTUATIVO DI INIZIATIVA MISTA
IN VARIANTE AL PRG
Ridefinizione ed utilizzazione dell'Ambito n. 25 "Croce Bianca"*

Tavolo
9
OPERE DI URBANIZZAZIONE
RETE IDRICA
ELABORATO ADEGUATO ALLA D.C.C. N. 29 DEL 14/06/2011 E ALLA D.C.C. N. 66 DEL 25/10/2012

IL PROGETTISTA
dott. arch. CARLO COLETTI
Piazza XX Settembre n. 4
06034 FOLIGNO (PG)

Adozione
D.C.C. 48 del 21/04/2009 (con presentazioni)

Adozione definitiva
D.C.C. 29 del 14/06/2011 (con aggiornamento elaborati)

Approvazione
D.C.C. 66 del 25/10/2012 (con aggiornamento elaborati)



IL SOGGETTO PROMOTORE
Via Siroloccia, 11
03400 FOLIGNO (Pg)
Tel. 0746 4864054 0

AGGIORNAMENTO GENNAIO 2013