

REGIONE dell' UMBRIA
COMUNE di FOLIGNO

PROGRAMMA DI RECUPERO URBANO
SULLE AREE DELL'EX CENTRO FIERA E
COMPLESSO INDUSTRIALE UMBRIA CUSCINETTI
(D.G.R. 265/94 - D.M.L.P.P. 1/12/94 - L.R. N.13 Del 11/4/1997 - D.G.R. N. 6706 Del 21/10/1997)

ALLEGATO ALLA DETERMINAZIONE
CONSIGLIO COMUNALE N. 23
del 31-01-2000

PRU/PUC Fase
PROGRAMMA DEFINITIVO

COMMITTENTE
COMUNE DI FOLIGNO
AREA GESTIONE DEL TERRITORIO - RESPONSABILE: Dott. Arch. ALFIERO MORETTI

PROGETTAZIONE
Dott. Ing. FEDERICO SOTGIU
Dott. Arch. LUCIANO BIDDINI
Dott. Arch. ANACLETO CLERI
Con
Geom. GIORGIO VITALI
Dott. Arch. ANDREA BIONDI

STRUTTURA OPERATIVA
ARAUT
Ricerca e Progettazione in
Architettura, Ingegneria, Urbanistica
06034 Foligno, Via Roncalli, 19
Tel. 0742.356288 Fax 0742.359259

Elaborato
RILIEVO STATO ATTUALE:SEZIONI
Codifica
Aggiornamenti


scala
1:1000
Num.
3
Elaborazione N.
Set.98
Data

LA RIPRODUZIONE E IMPOSTAZIONE, ANCHE PARZIALE DI QUESTA TAVOLA E' VIETATA A TERMI DI LEGGE.

- LEGENDA
- LINEA COMPARTO

LINEA AMBITO


AMBITO NON SOGGETTO DELLA PRESENTE VARIANTE

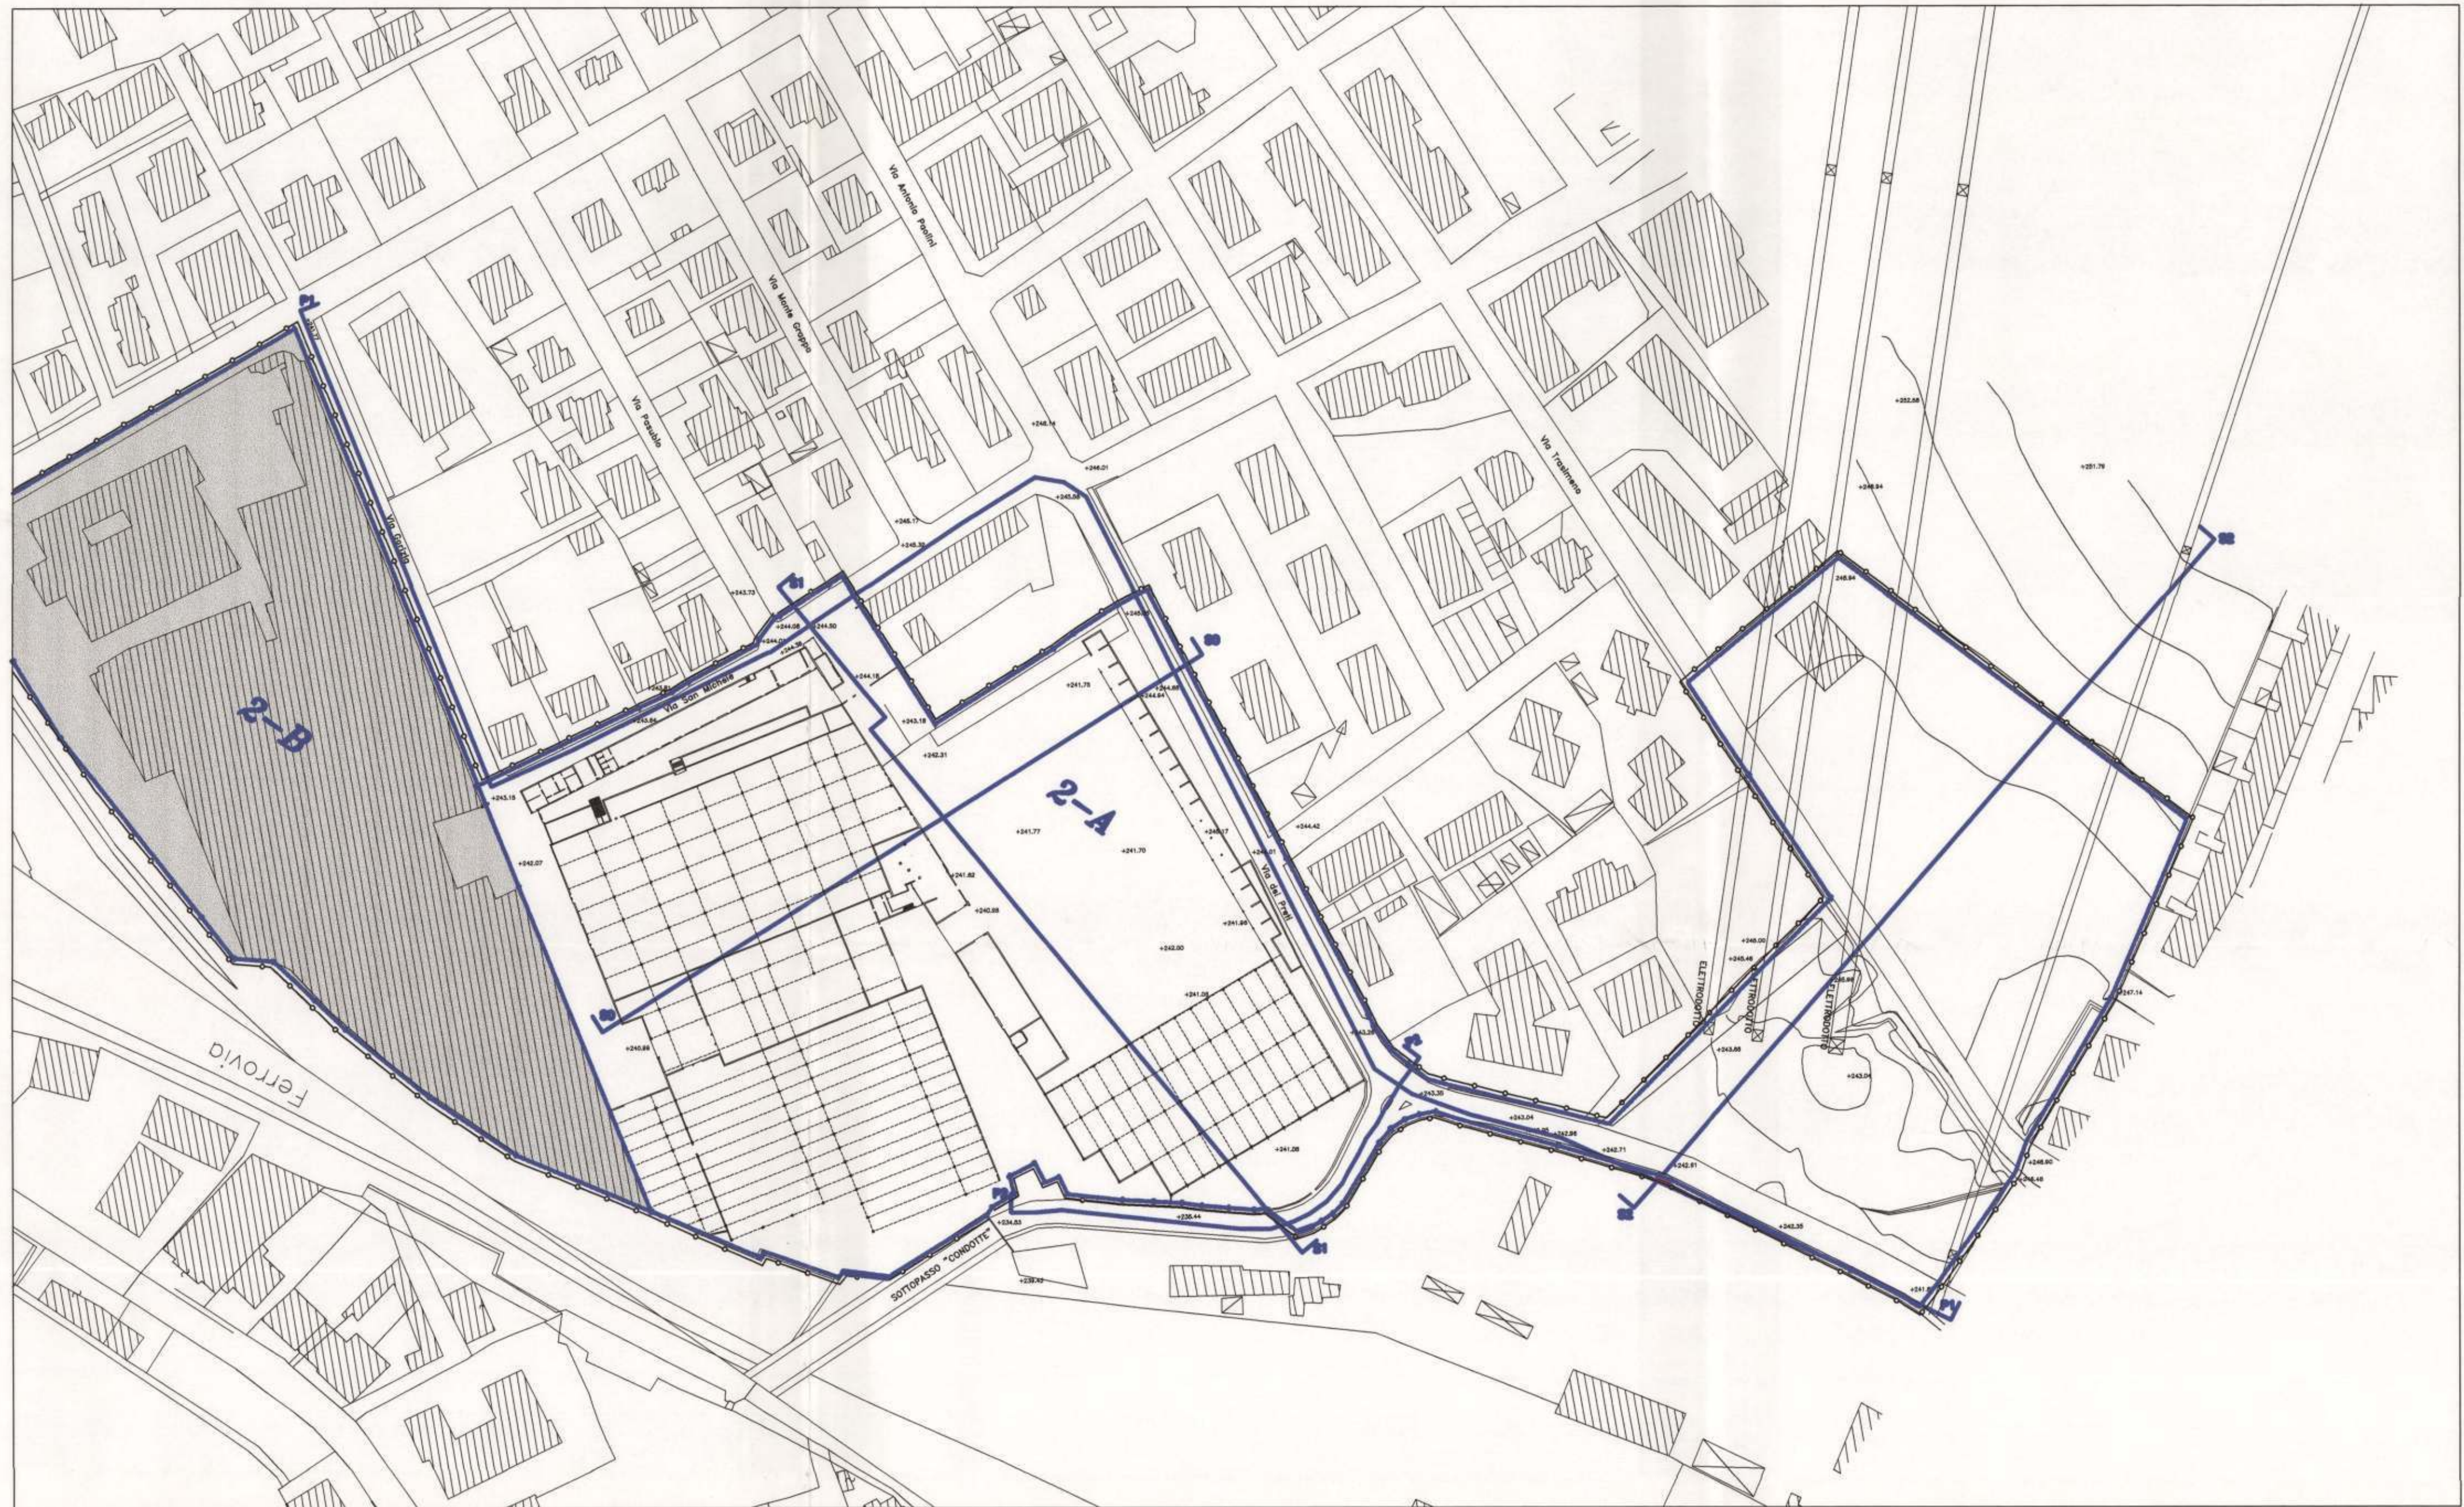


RILIEVO STATO ATTUALE:SEZIONI

scala 1:1000


PROFILO (1)

 


S(0)

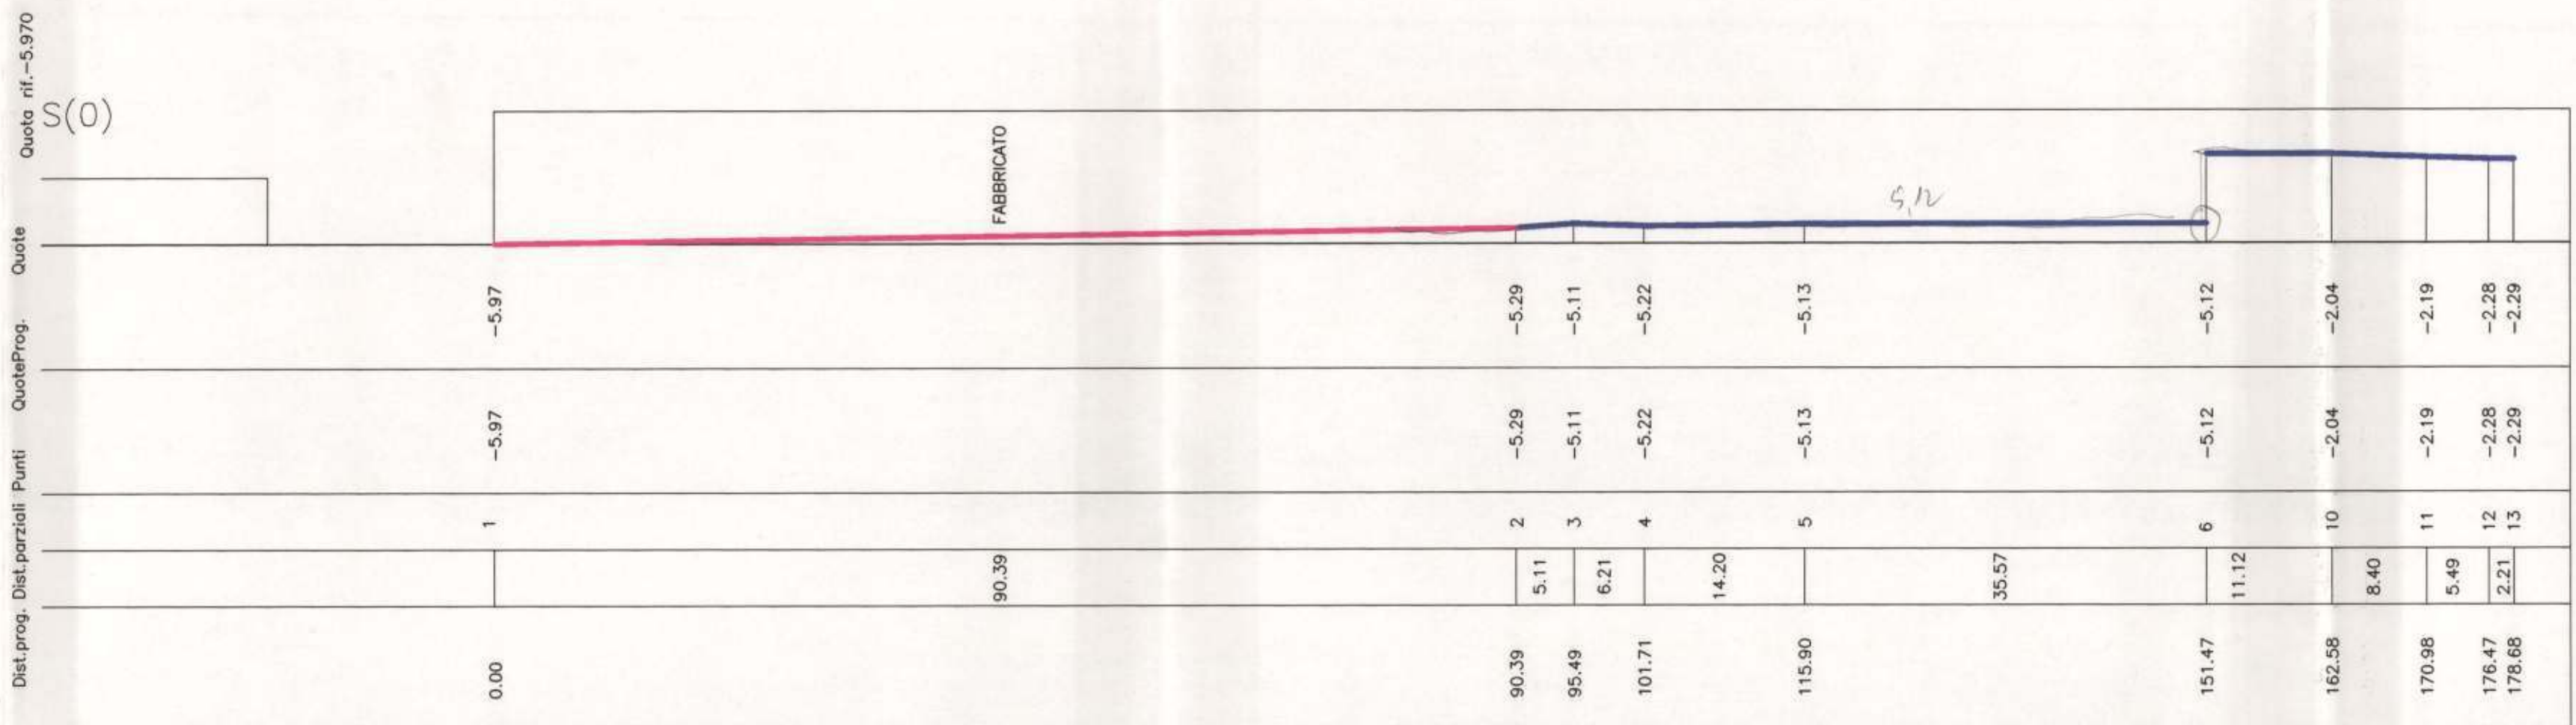

PROFILO (2)

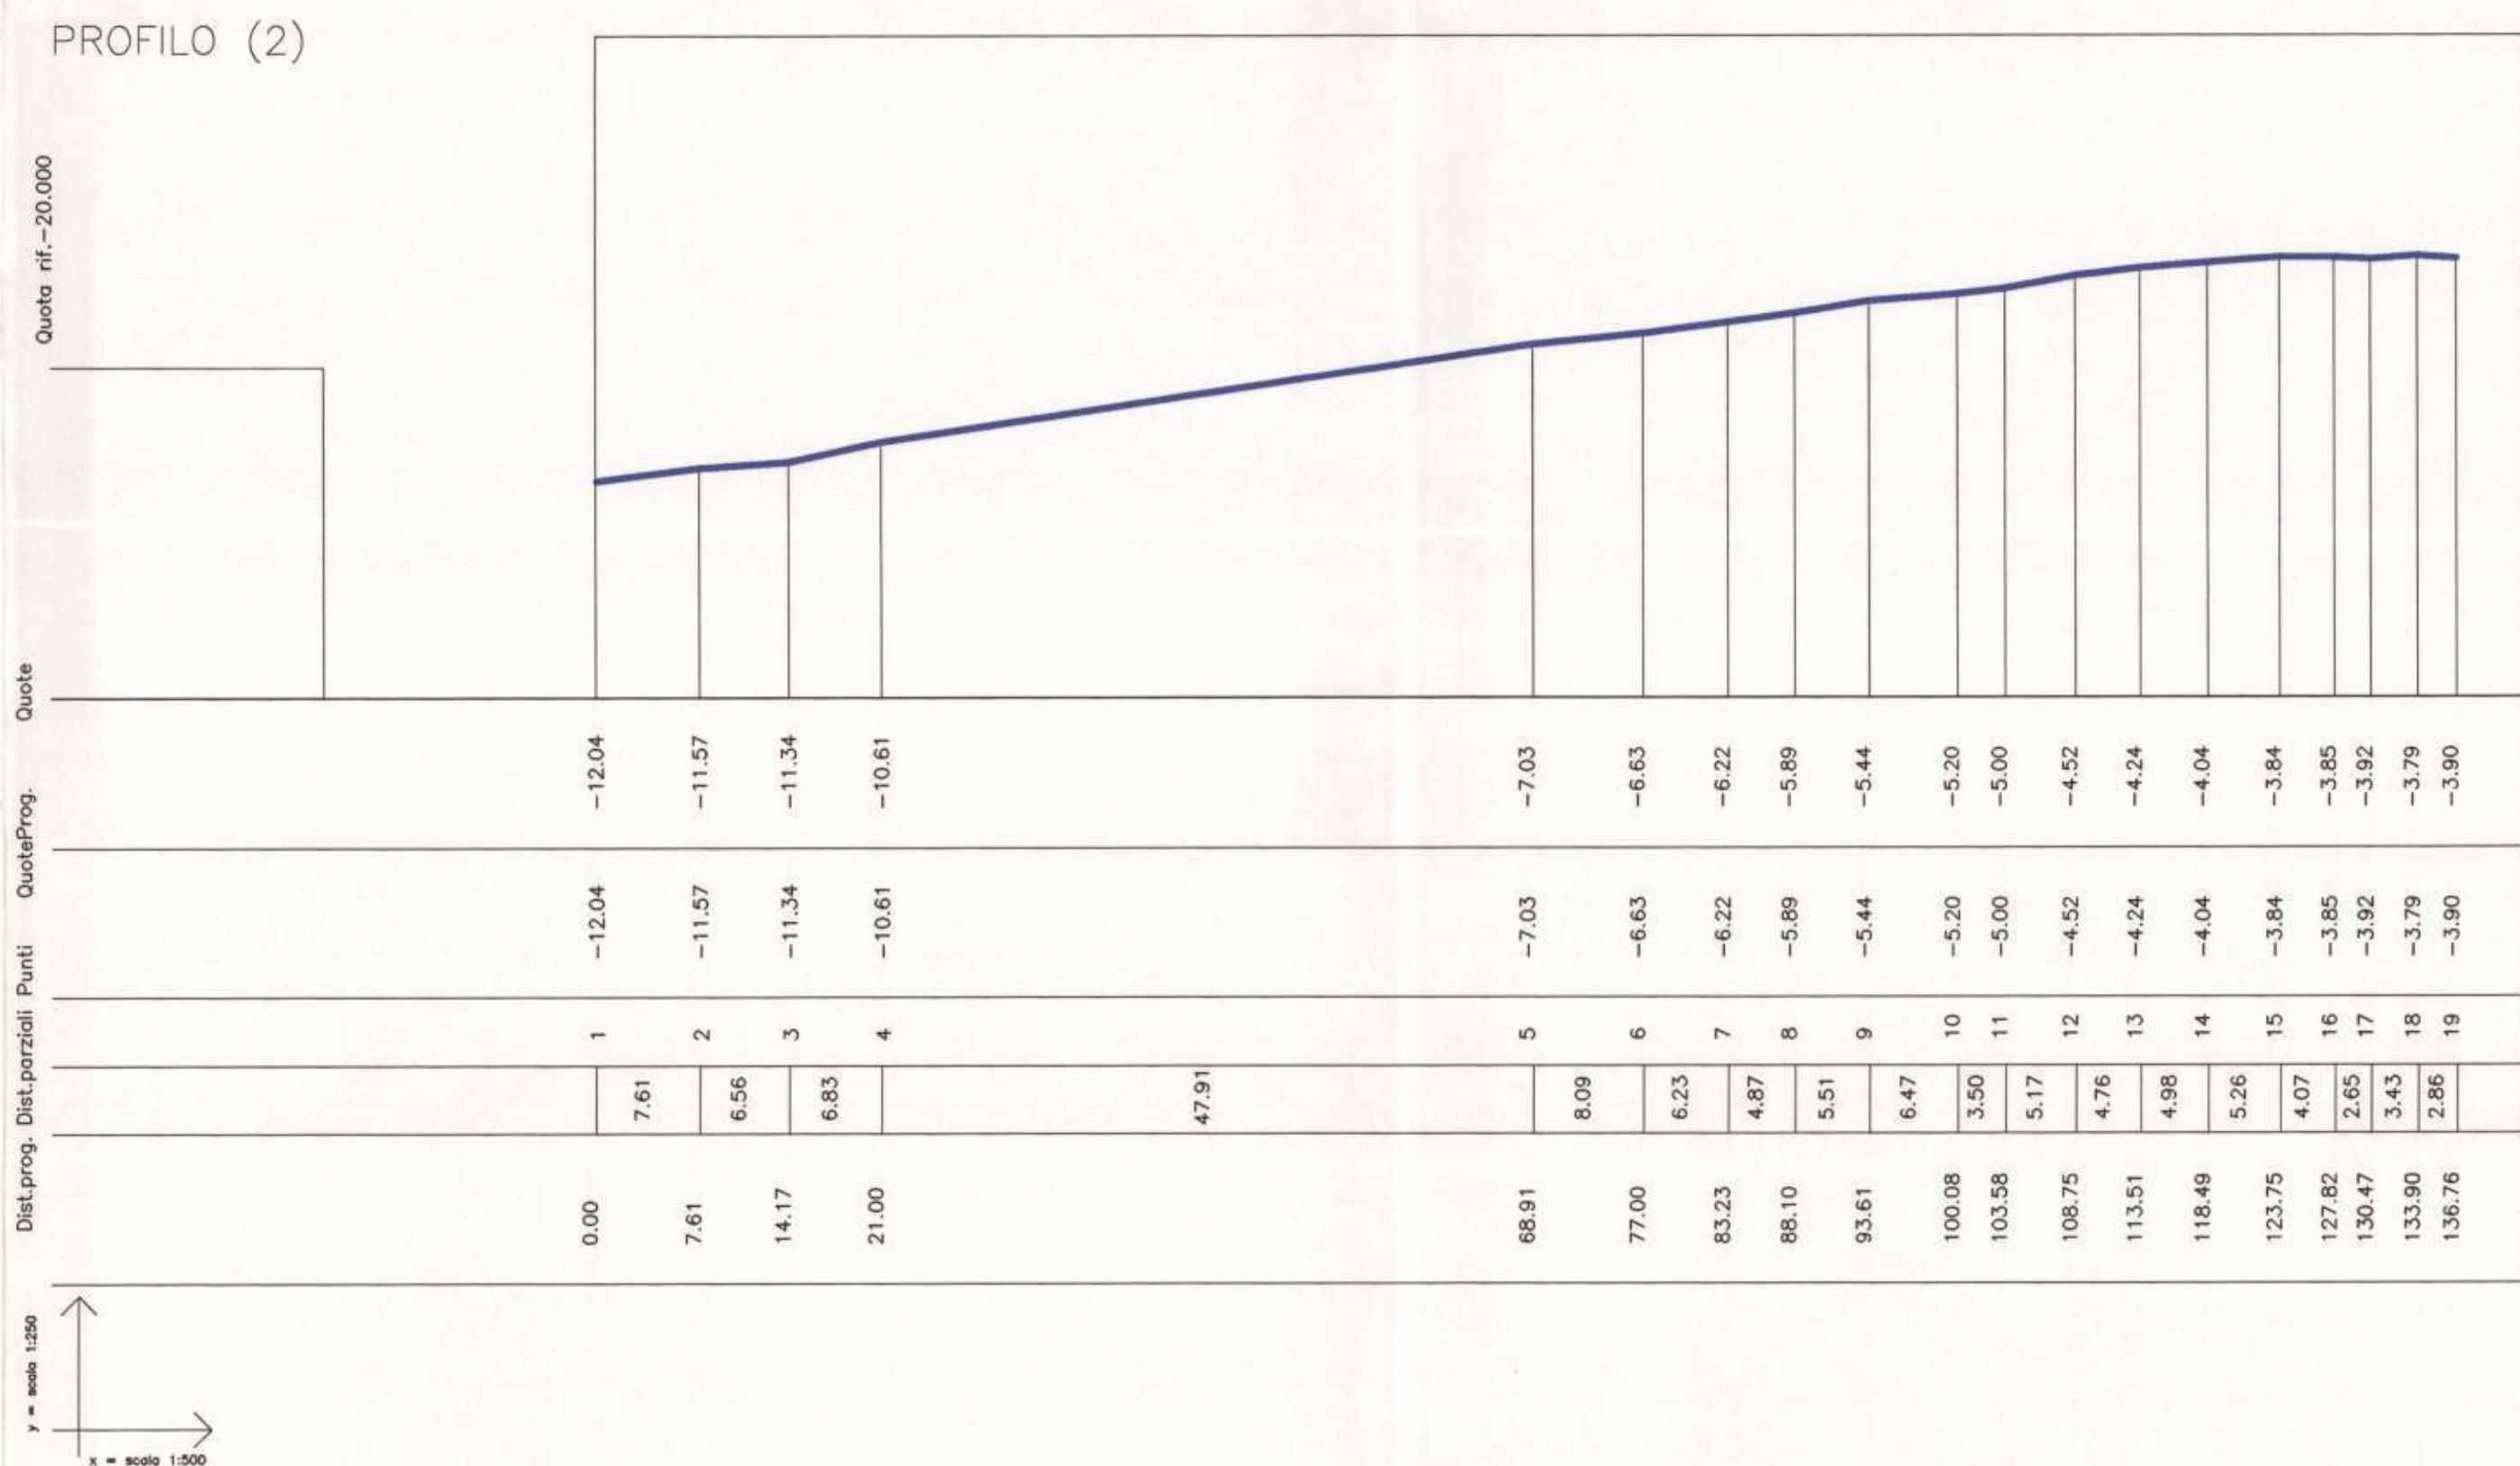

S(1)

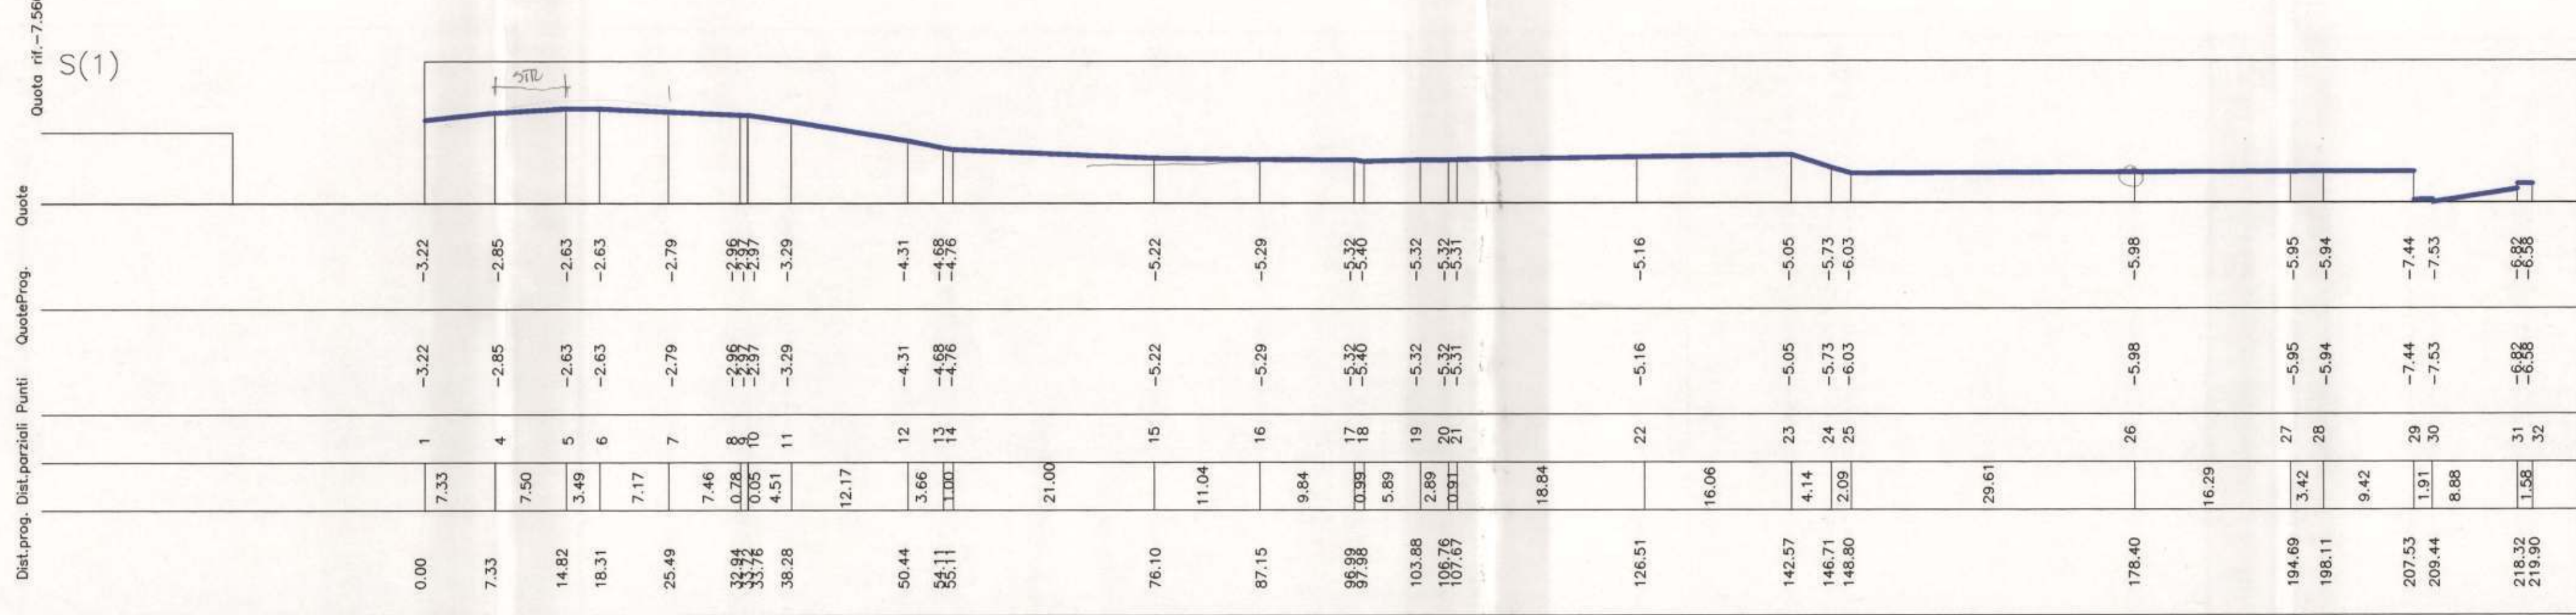

S(2)

