


Legenda Pubblica Illuminazione	
	Rete in progetto pubblica illuminazione De 110 - N° CAMIDOTTI
	Rete in progetto pubblica illuminazione De 90 - N° CAMIDOTTI
	Rete in progetto pubblica illuminazione De 63
	Blocco palo 100 x 100 pubblica illuminazione
	Blocco palo 100 x 70 pubblica illuminazione
	Pozzetto 30 x 30 pubblica illuminazione
	Proiettore a muro
	Proiettore su palo con basamento di sostegno
	Armadio stradale fornitura Enel
	Quadro generale
	Quadro di zona
	Controllore elettronico di potenza (Via dei Molini)
	Armadio quadro elettrico (Via dei Molini)
	Pozzetto 40 x 40
	Pozzetto 50 x 50
	Pozzetto 60 x 60
	Pozzetto P.I. esistente
	Condotta P.I. esistente
	Quadro di zona esistente
	Pozzetto Enel
	Alimentazione Enel

N.B. 1) L'alimentazione dei proiettori a muro avverrà dal pozzetto limitrofo mediante allaccio al pozzetto con condotta De 63.
 Per i pozzetti della pubblica illuminazione utilizzatore esclusivamente prolunghere (senza fondo) da posare su sottofondo drenante.
 La posizione dei pozzetti è riferita ad elementi architettonici di evidenza (riseghe, spigoli, etc..) o quote progressive dai punti, pozzetti indicati o elementi architettonici di evidenza (riseghe, spigoli, etc..). In caso di dubbi o incongruenze l'impresa è tenuta ad avvertire tempestivamente la D.L.

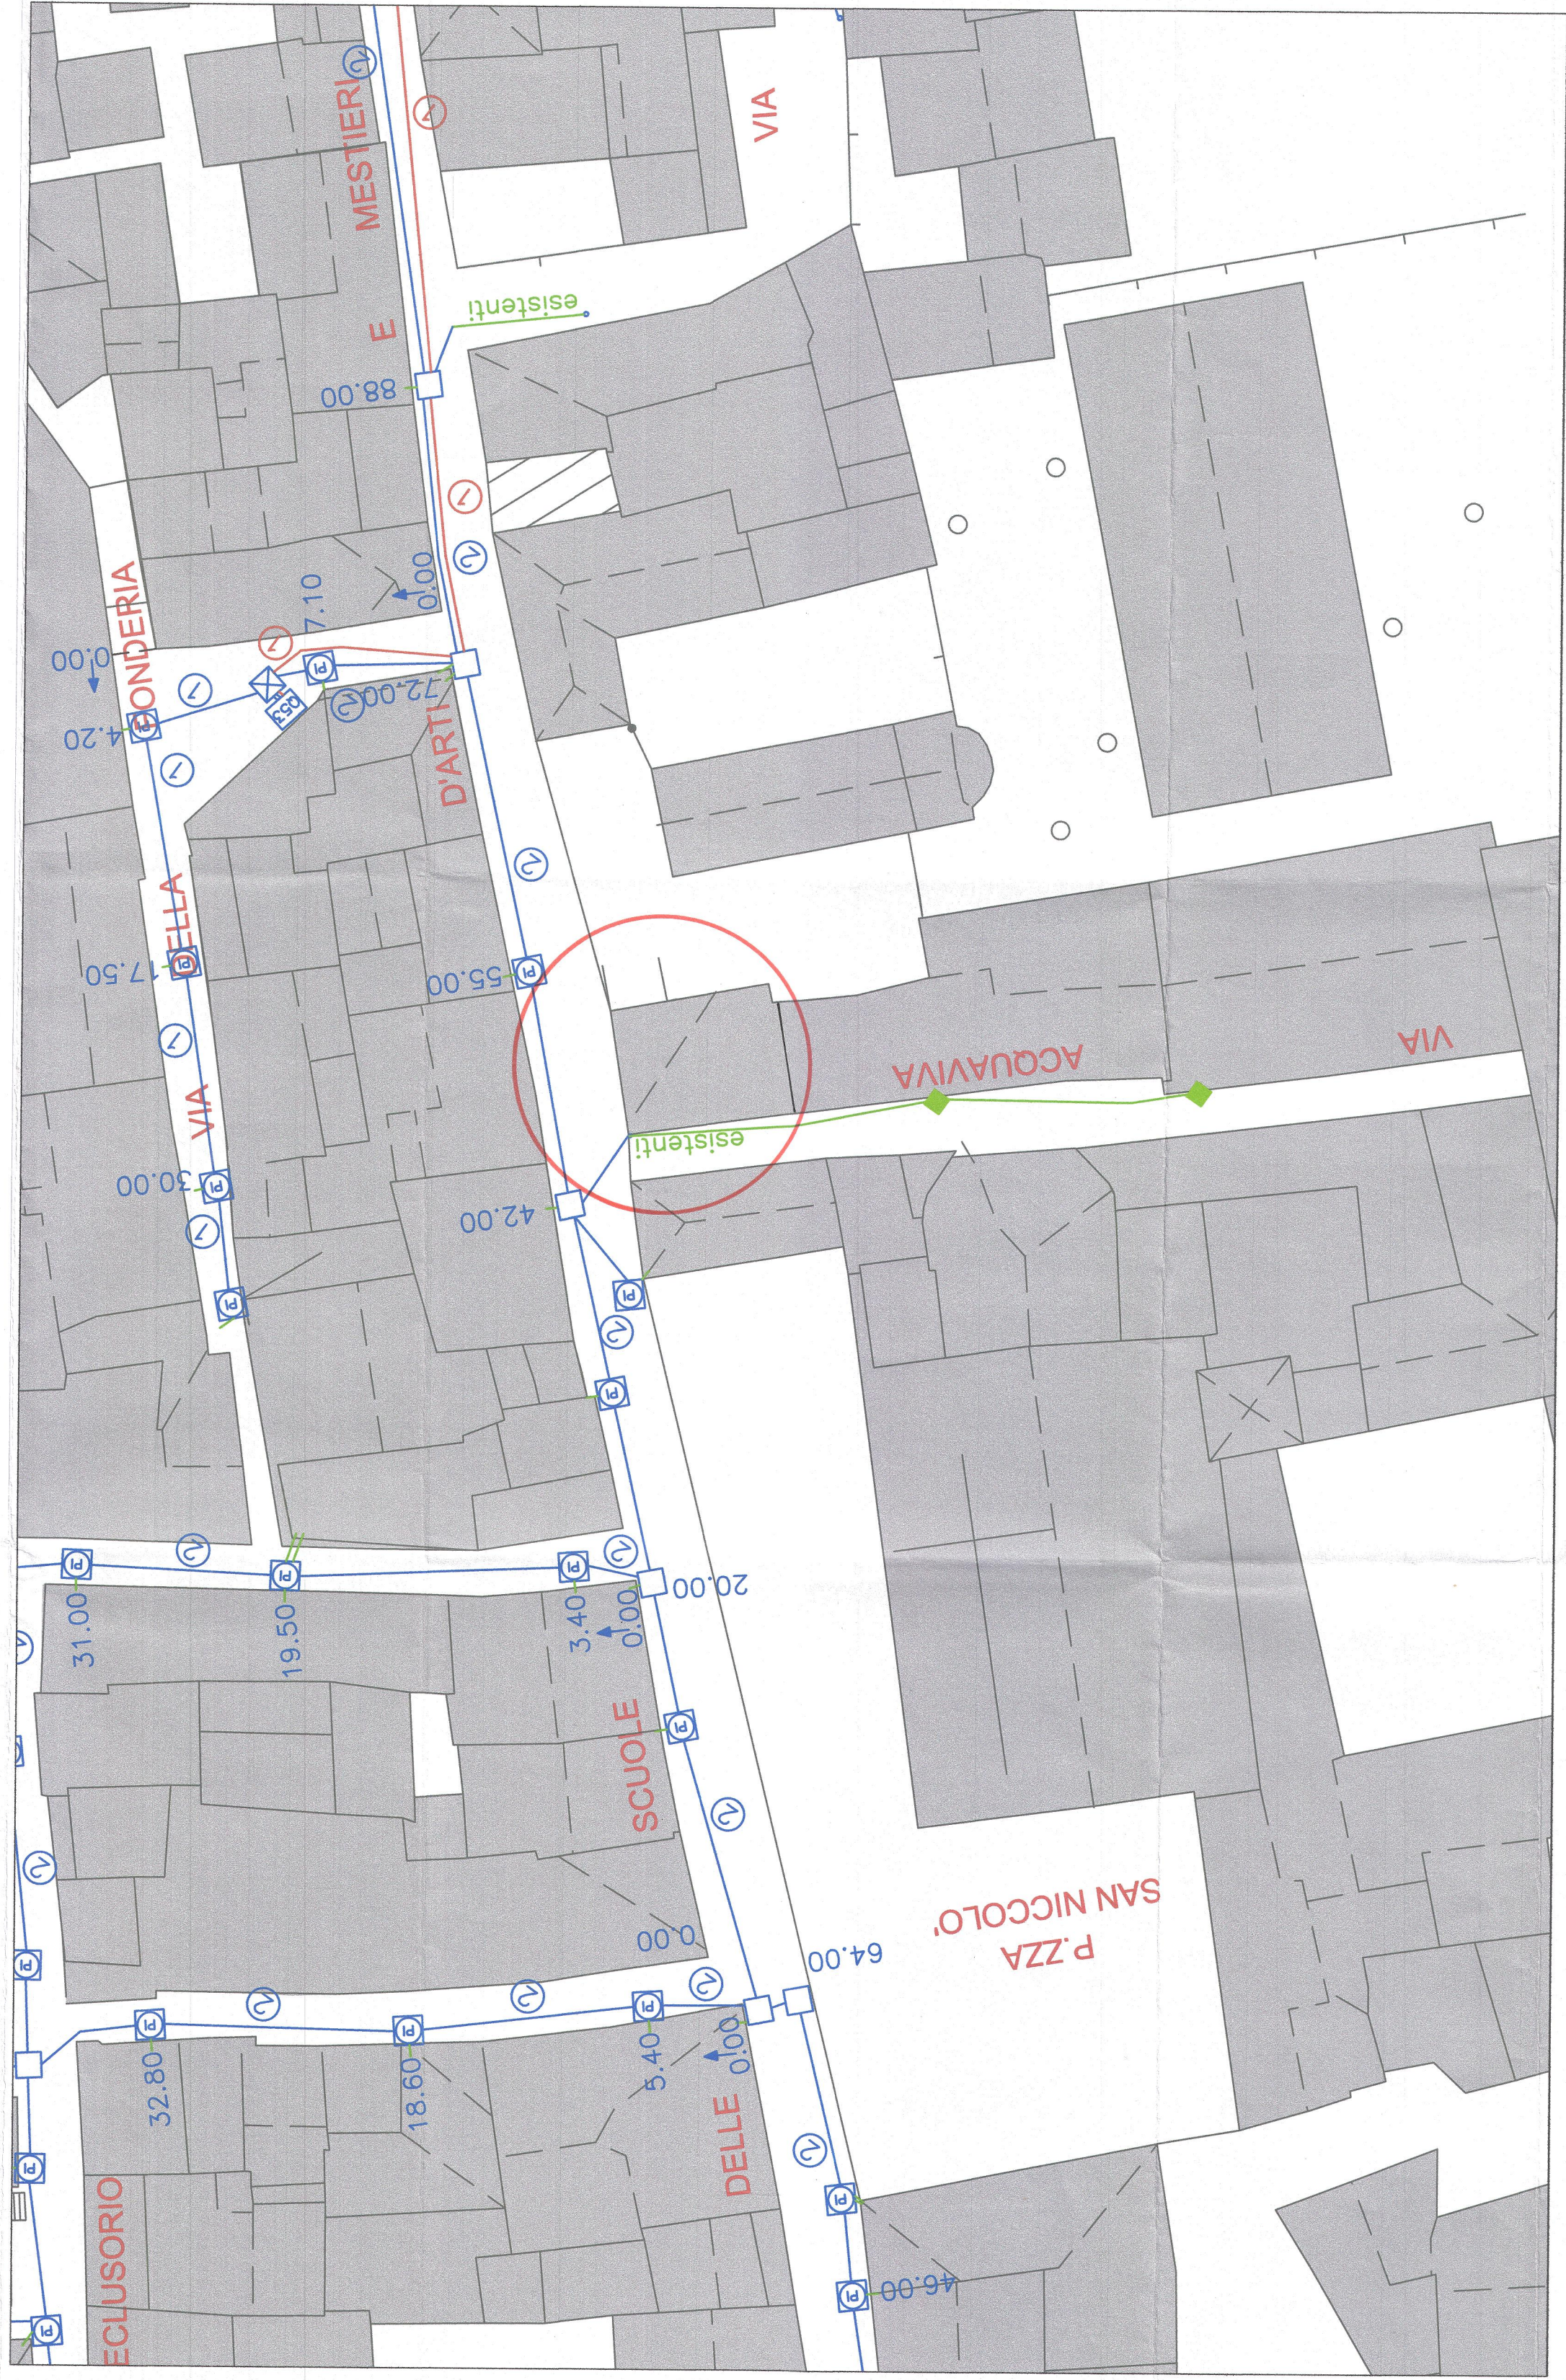

RAPPRESENTAZIONE PLANIMETRICA DELLA RETE TECNOLOGICA DELLA PUBBLICA ILLUMINAZIONE.

Piano attuativo per la ricostruzione di parte di edificio nel centro storico, in Via della Scuola d'Arti e Mestieri, Foligno. Proprietario richiedente: Di Biagio Remo.

Franco Folignoli Architetto
 Via Mazzini n° 119, Foligno Tel. Fax 0742/340544, franco.folignoli@archiworldPFC.it



Foligno 06 maggio 2014