

ROCCA DI CAPODACQUA  
PIANO DI RECUPERO PER LA RICOSTRUZIONE DI  
PORZIONI DI IMMOBILI PREESISTENTI

Comitente:  
ANTICA SARTORIA s.r.l.  
Via Stefan Andres n. 9, POSITANO 84017 (SA)

Progettato da:  
Luciano BEDDINI - architetto  
Riccardo VETTURINI - ingegnere

Collaborazione:  
Roberta Verrecchia - architetto

TITOLO: RELAZIONE ILLUSTRATIVA

Elaborato:  
RESTAURO FILOLOGICO 2004 - 2014  
RICONFIGURAZIONE ARCHITETTONICA

ALL.3

Commissa	15002	File	A1014-15002.dwg	N. 23	DATA	APR. 2015
Rev.	01		03		05	
	02		04		06	

**ARAUT** ENGINEERING società di ingegneria  
SEDE SOCIALE: 0504 FOLIGNO, VIA MARCHESE ULLI 30 - TEL. 0742 302359 - FAX 0742 302350 - E-MAIL: araut@araut.it  
 SEDE OPERATIVA: 0504 FOLIGNO, CORSO CAVALIERE 15 - TEL. 0742 302701 - FAX 0742 340287 - E-MAIL: ingegneri@araut.it - www.araut.it

IL RESTAURO FILOLOGICO - LA RICONFIGURAZIONE ARCHITETTONICA

I MERLI


ANTE OPERAM



POST OPERAM




I BECCATELLI

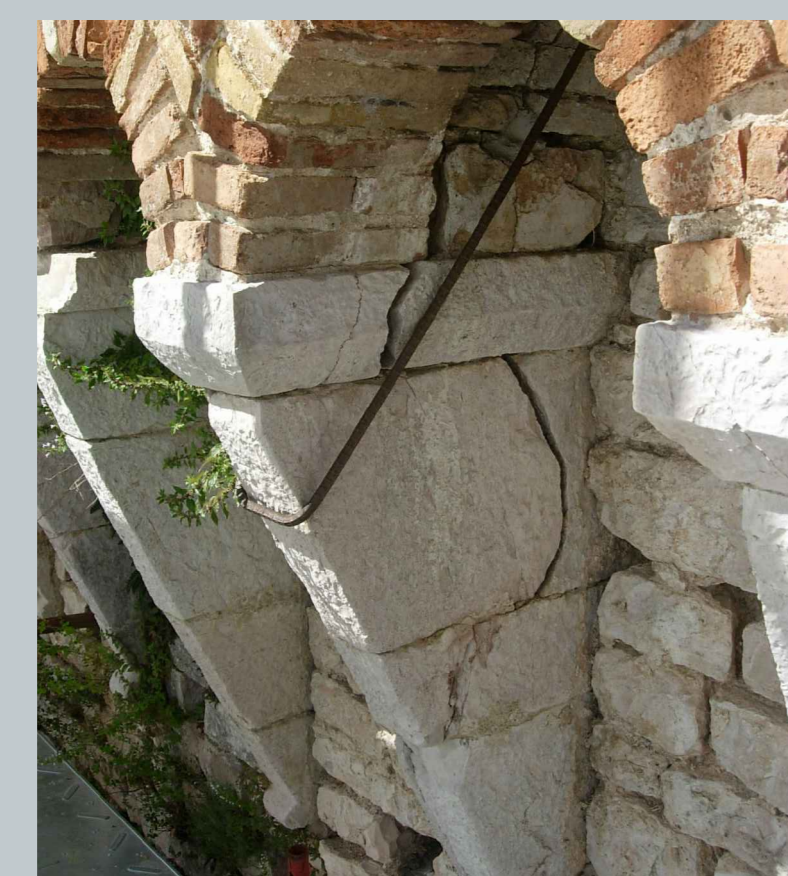

LA VOLTA


STATO DI CONSERVAZIONE

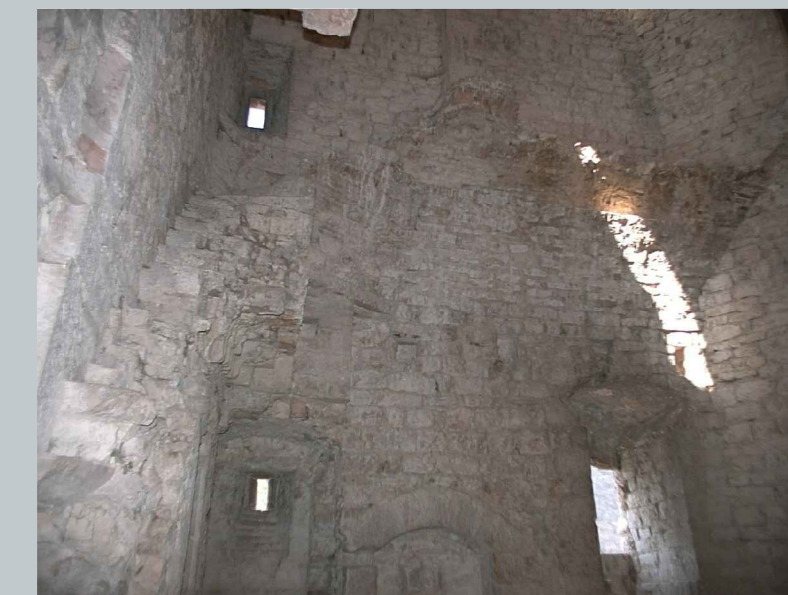

CANTIERE




LAVORI ULTIMATI

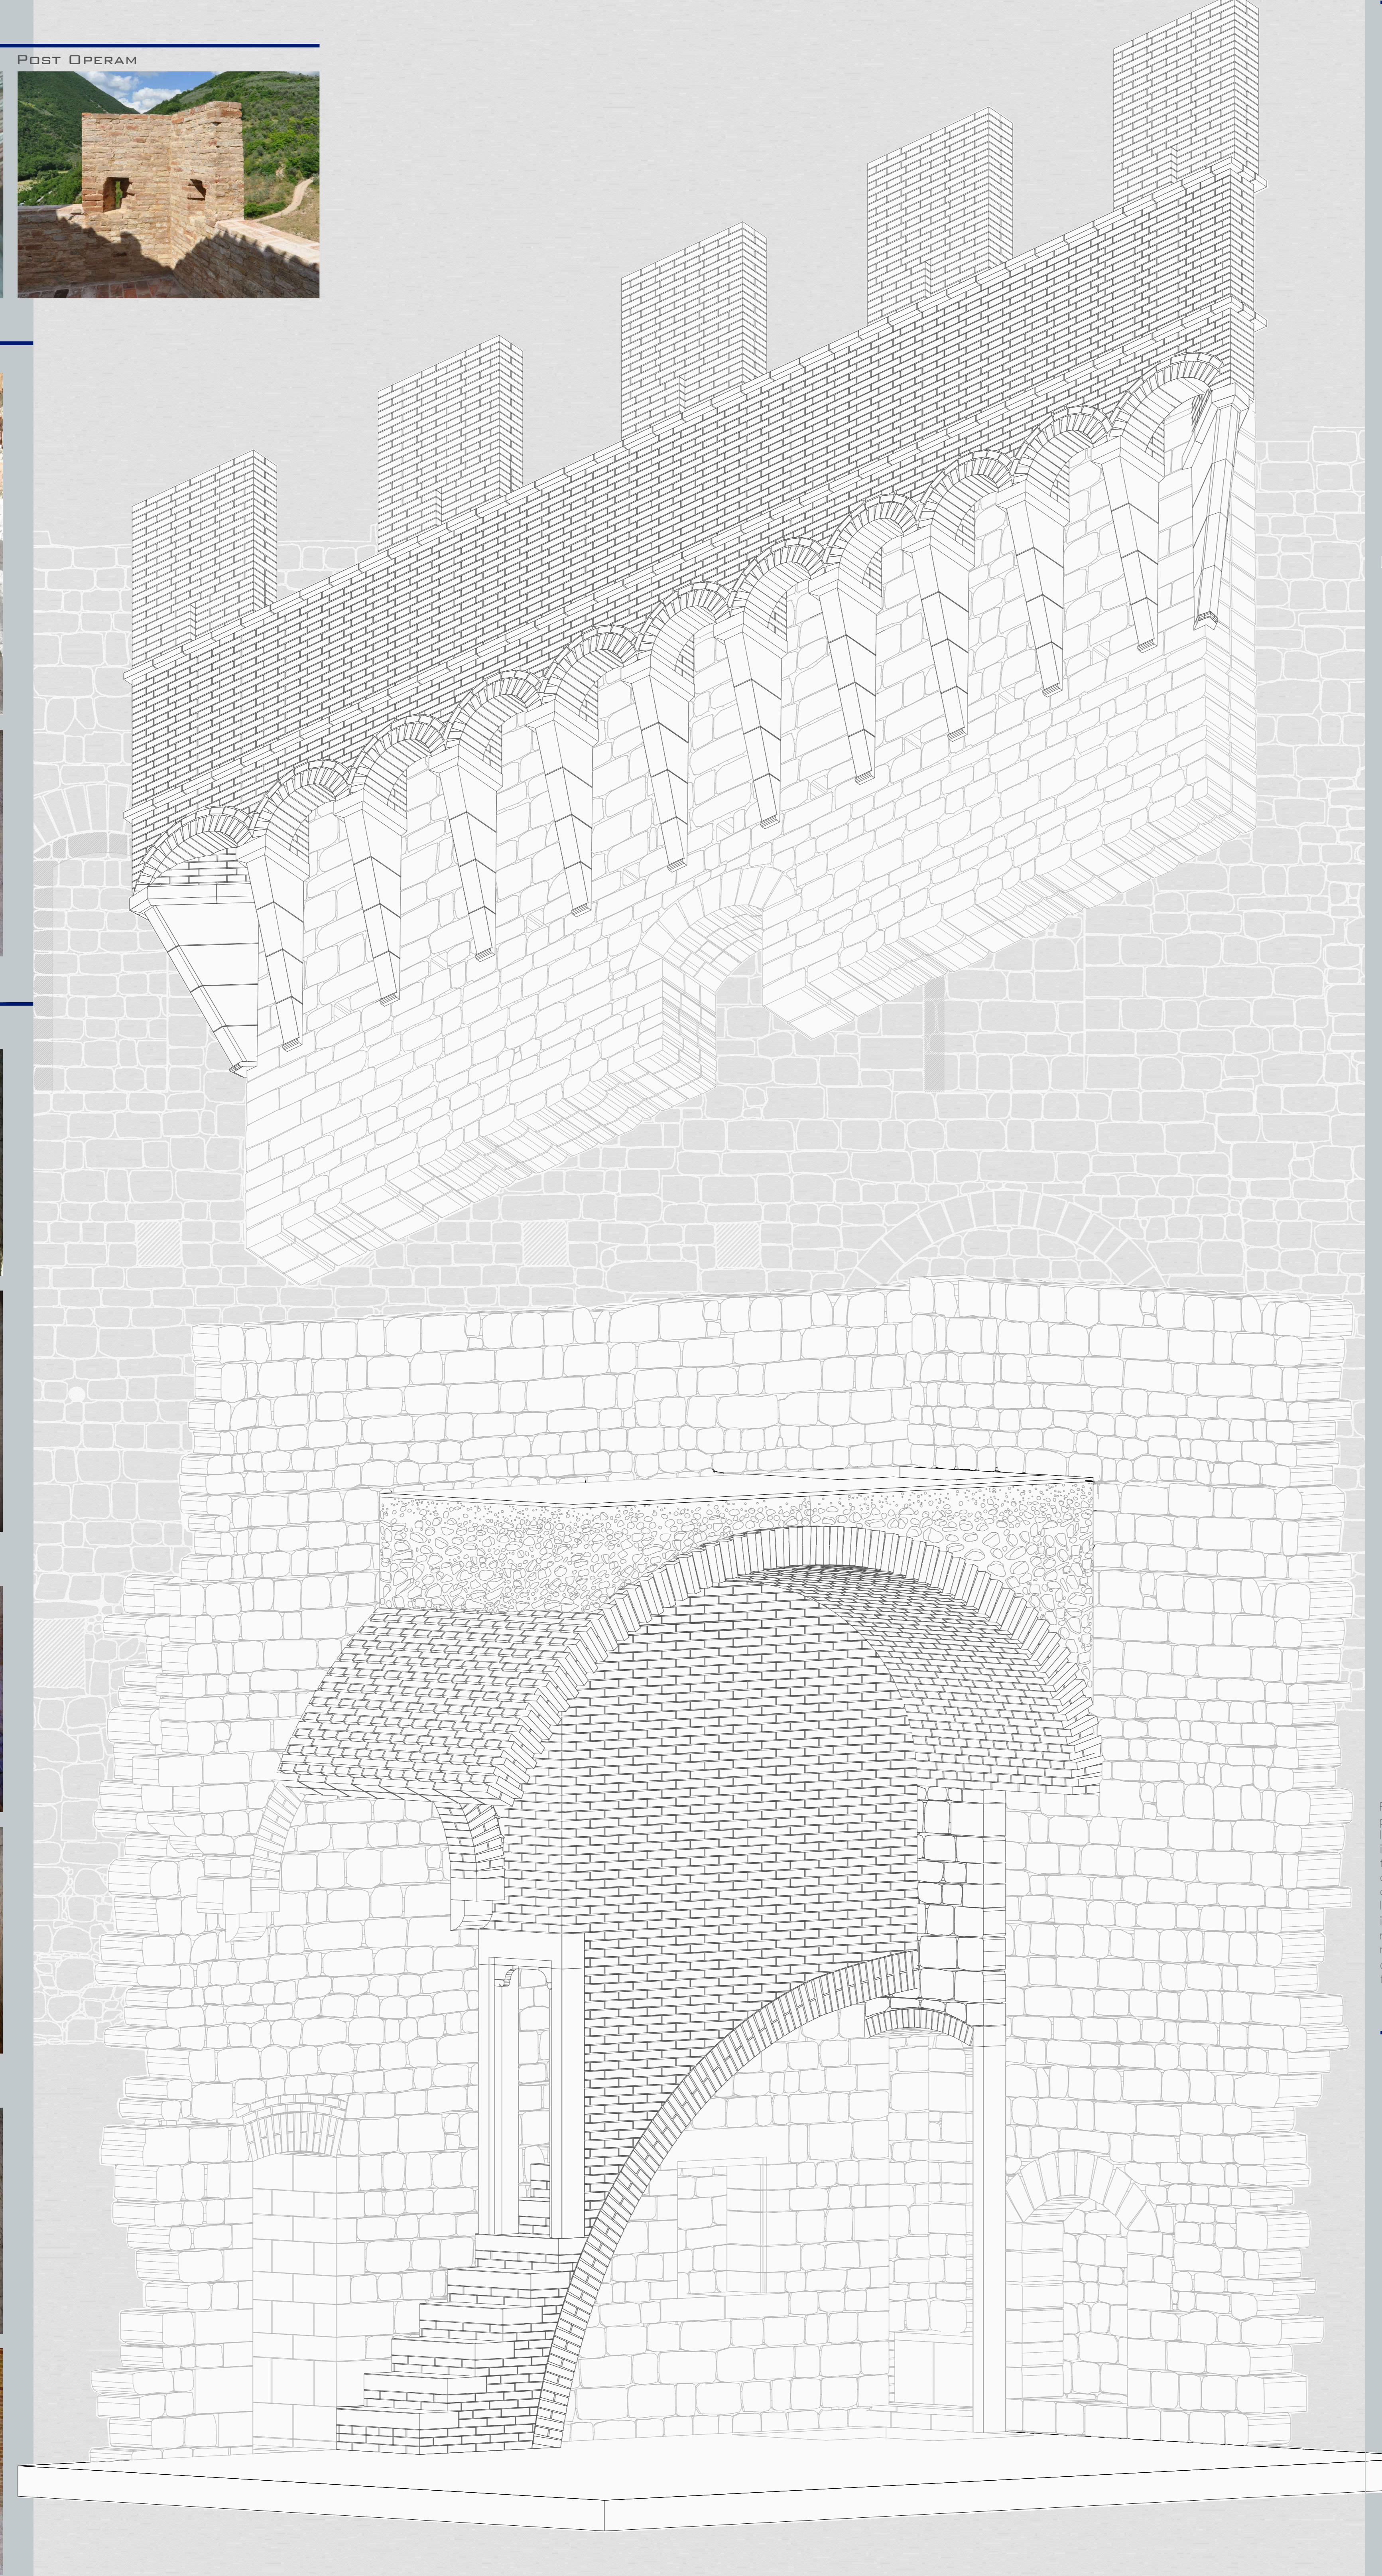


I PEZZI SPECIALI


CONCI A CUNEO

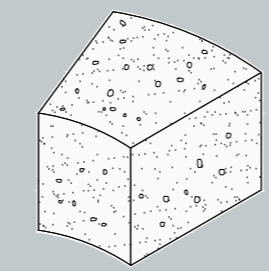


ARCHITRAVI

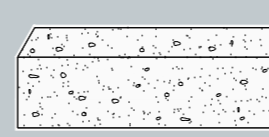



LASTRE

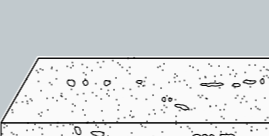


CONCI SAGOMATI

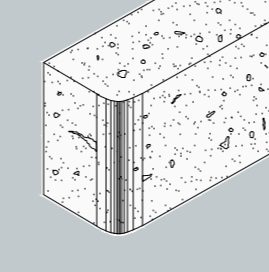


CONCI SAGOMATI

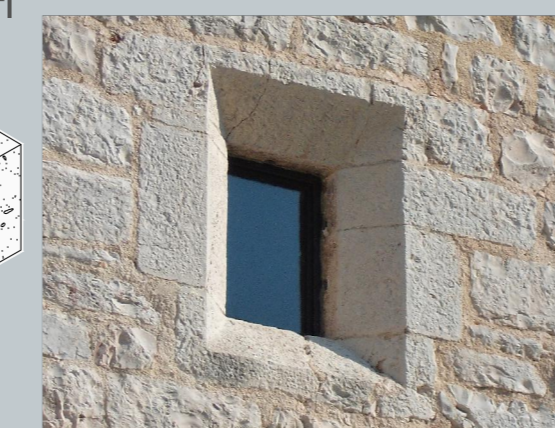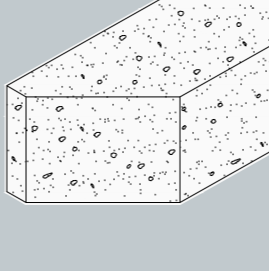


MENSOLA A TESTA SMUSSATA

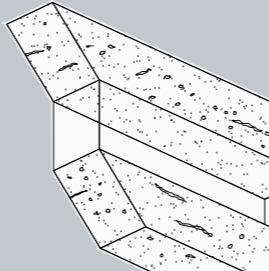

ANGOLATE

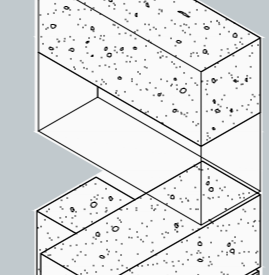

CONCI DI BATTUTA PER INTESI

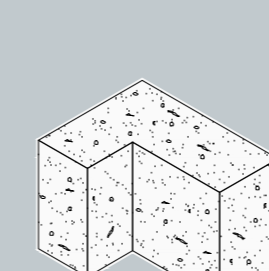

Riepilogo dei principali pezzi lapidei speciali impiegati per compiti strutturali e funzionali. I primi impiegati nella copertura di vani e ambienti, in alto conici per archi a tutto sesto e leggermente falcati, al centro architravi monolitici e lastre in calcare compatto. I secondi tre esempi sono relativi a tipi di mensola in calcare compatto e travertino, l'ultimo in basso, raffigura i consueti conici parallelepipedi utilizzati nelle angolate per la legatura di pareti contigue ortogonali mentre l'ultimo è utilizzato per scopi funzionali.

LA SCALA


POST OPERAM




ANTE OPERAM



STATO DI CONSERVAZIONE FINE ANNI '90

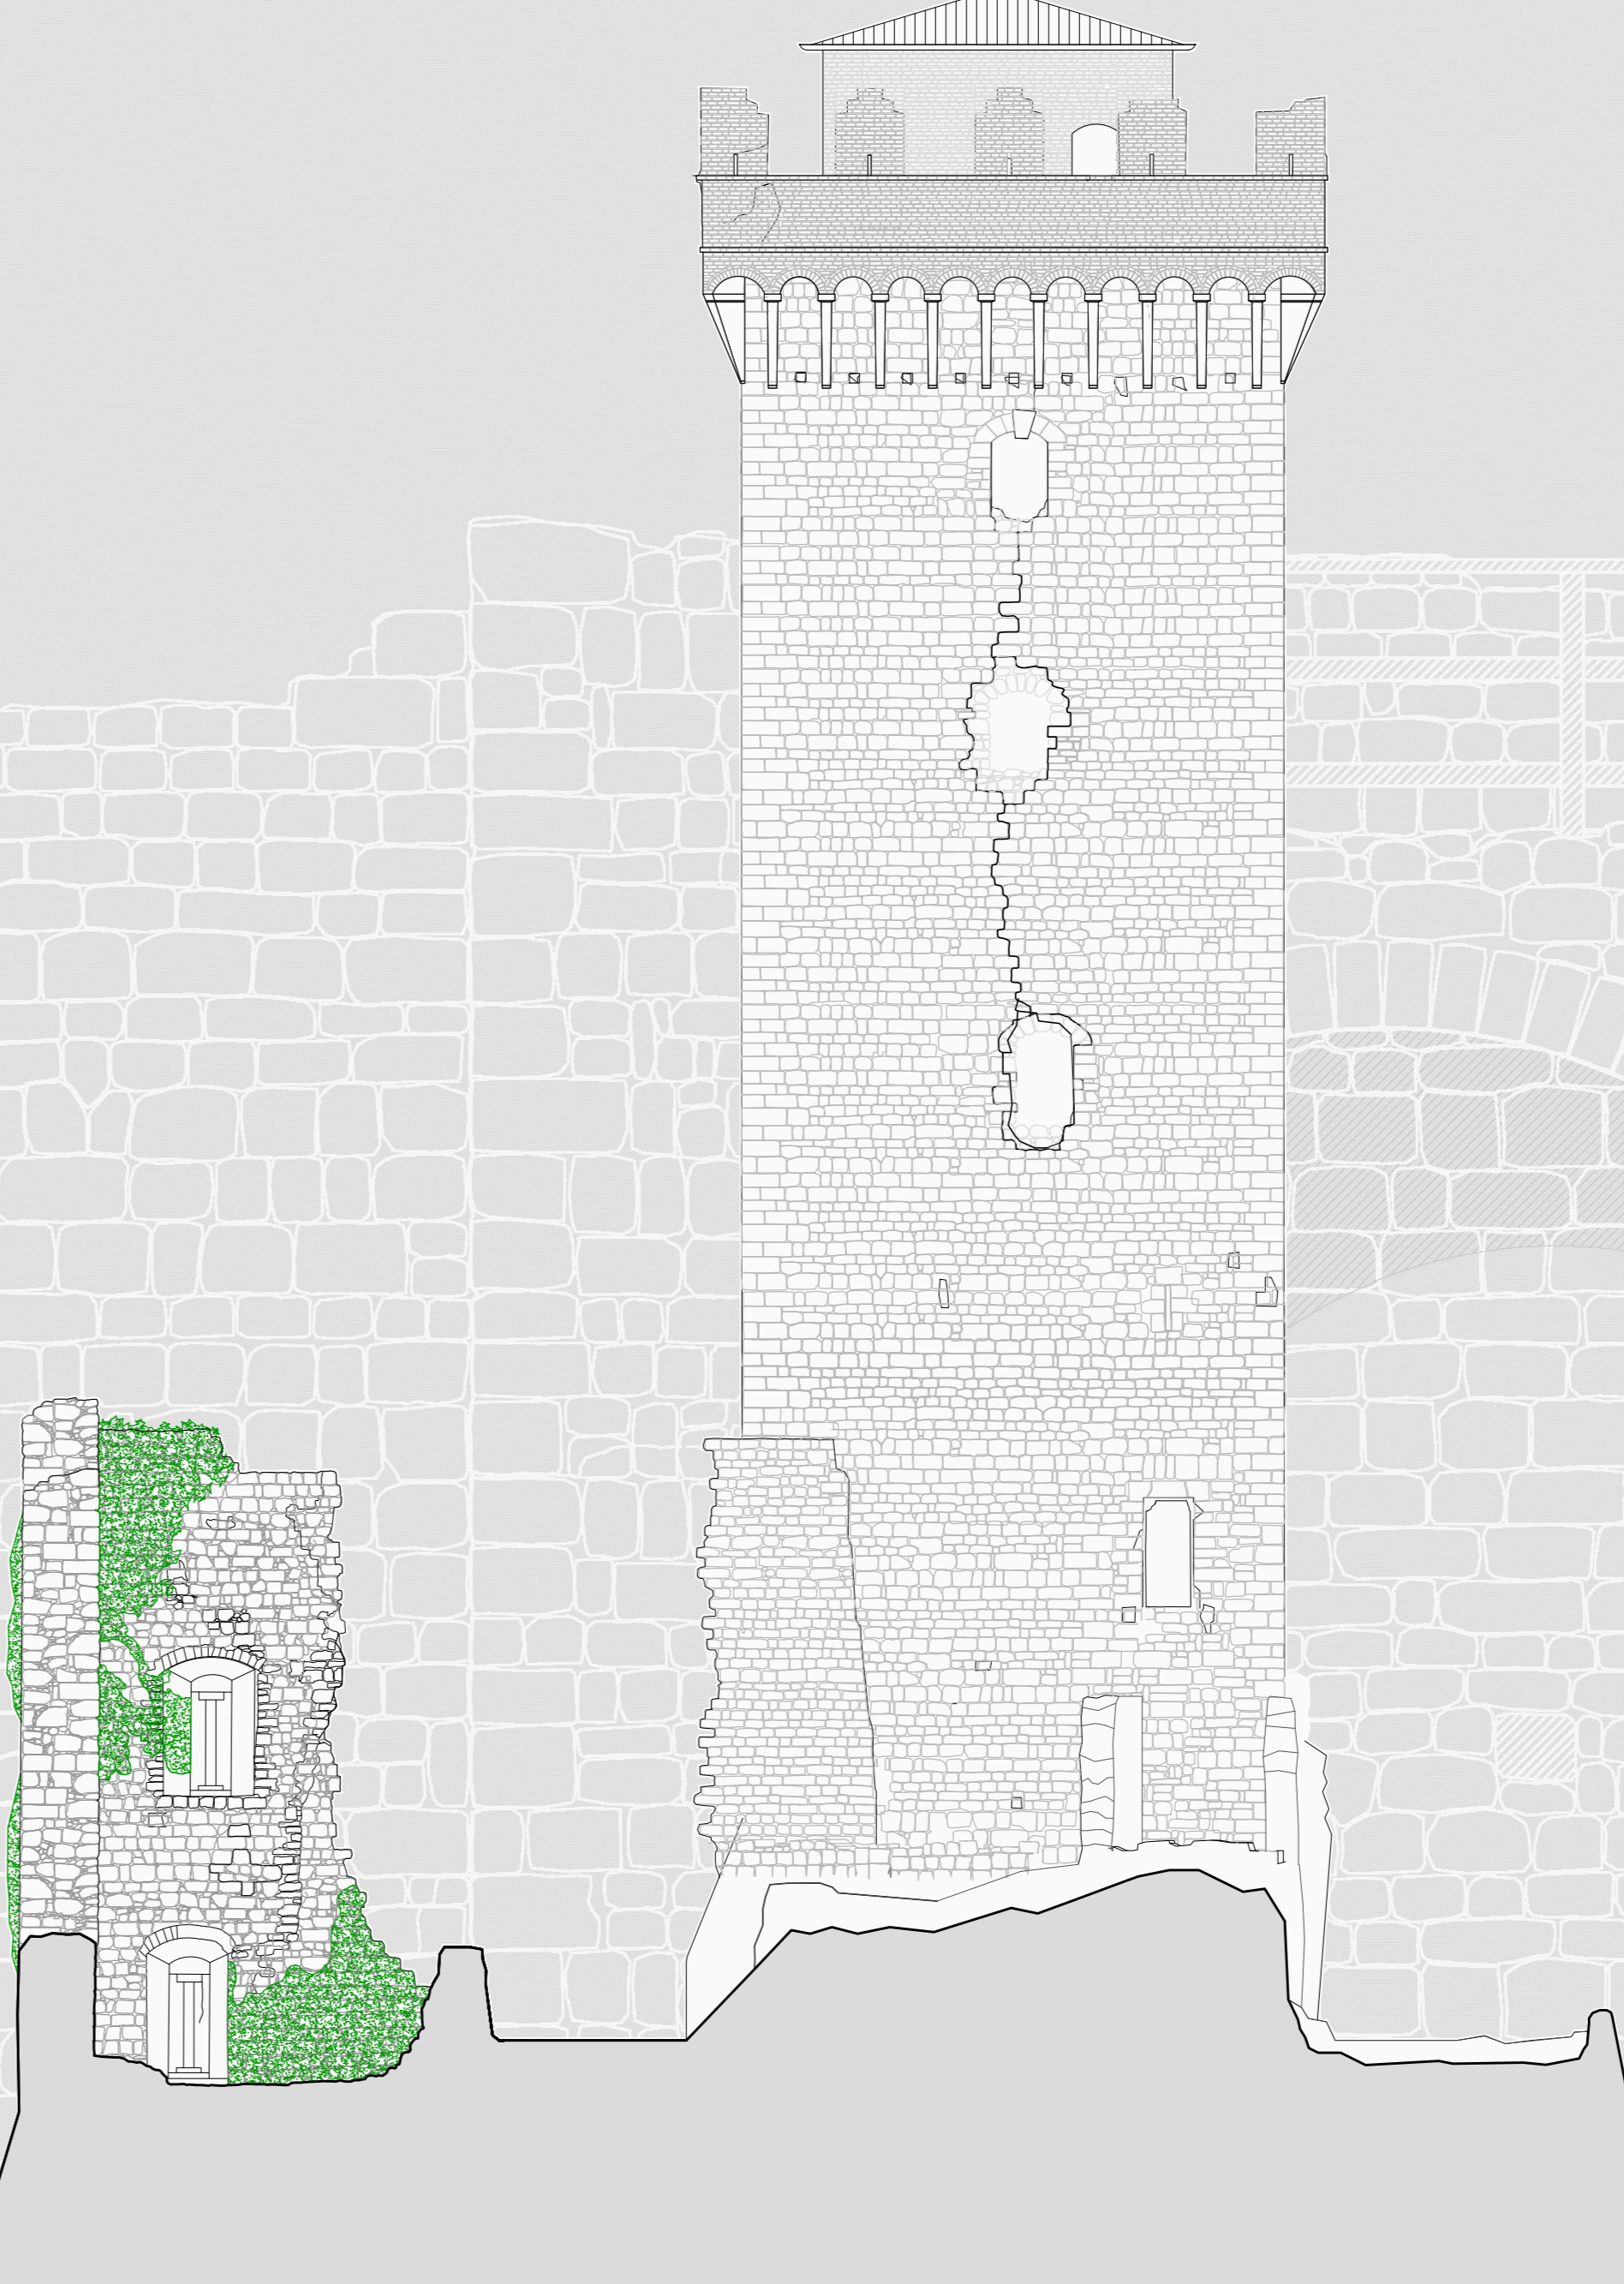

IL SOLAIO LIGNEO

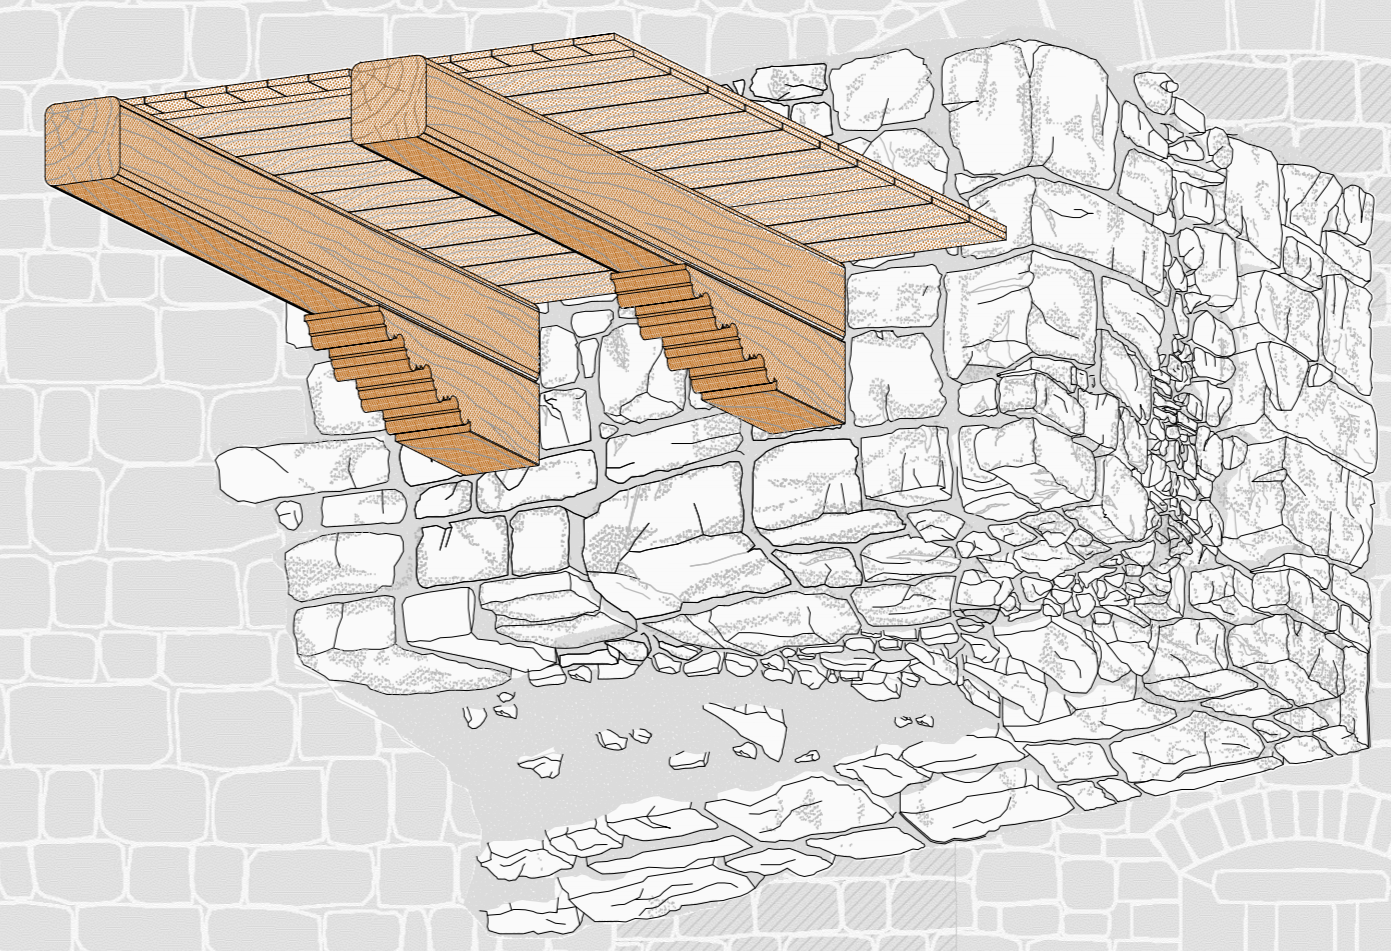

IL MODELLO



LA REINTEGRAZIONE



ANTE OPERAM




POST OPERAM



IL PRESIDIO

IL PROGETTO

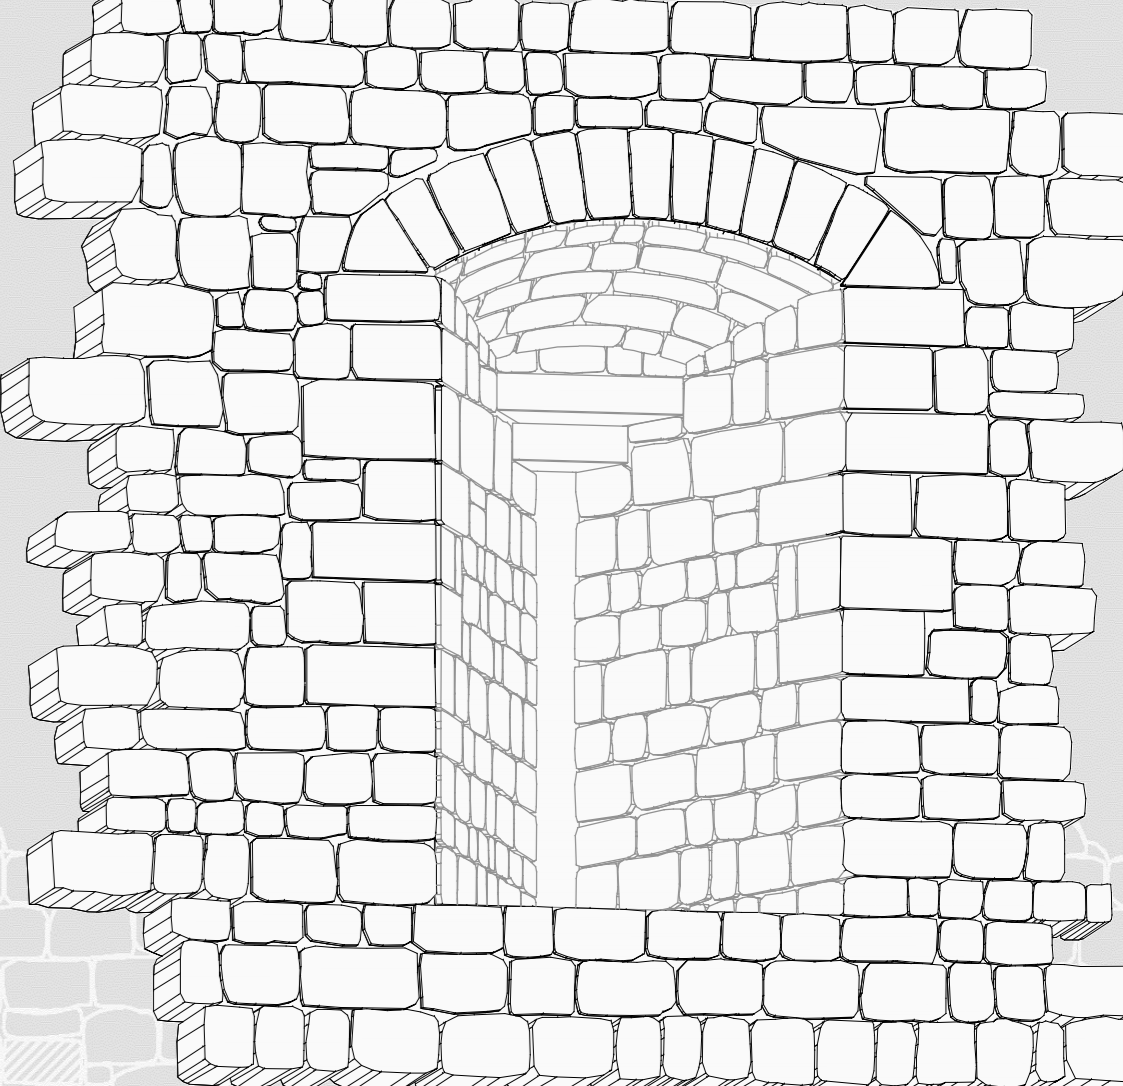


IL PROGETTO




LA TORRE PENTAGONALE


IL PROGETTO

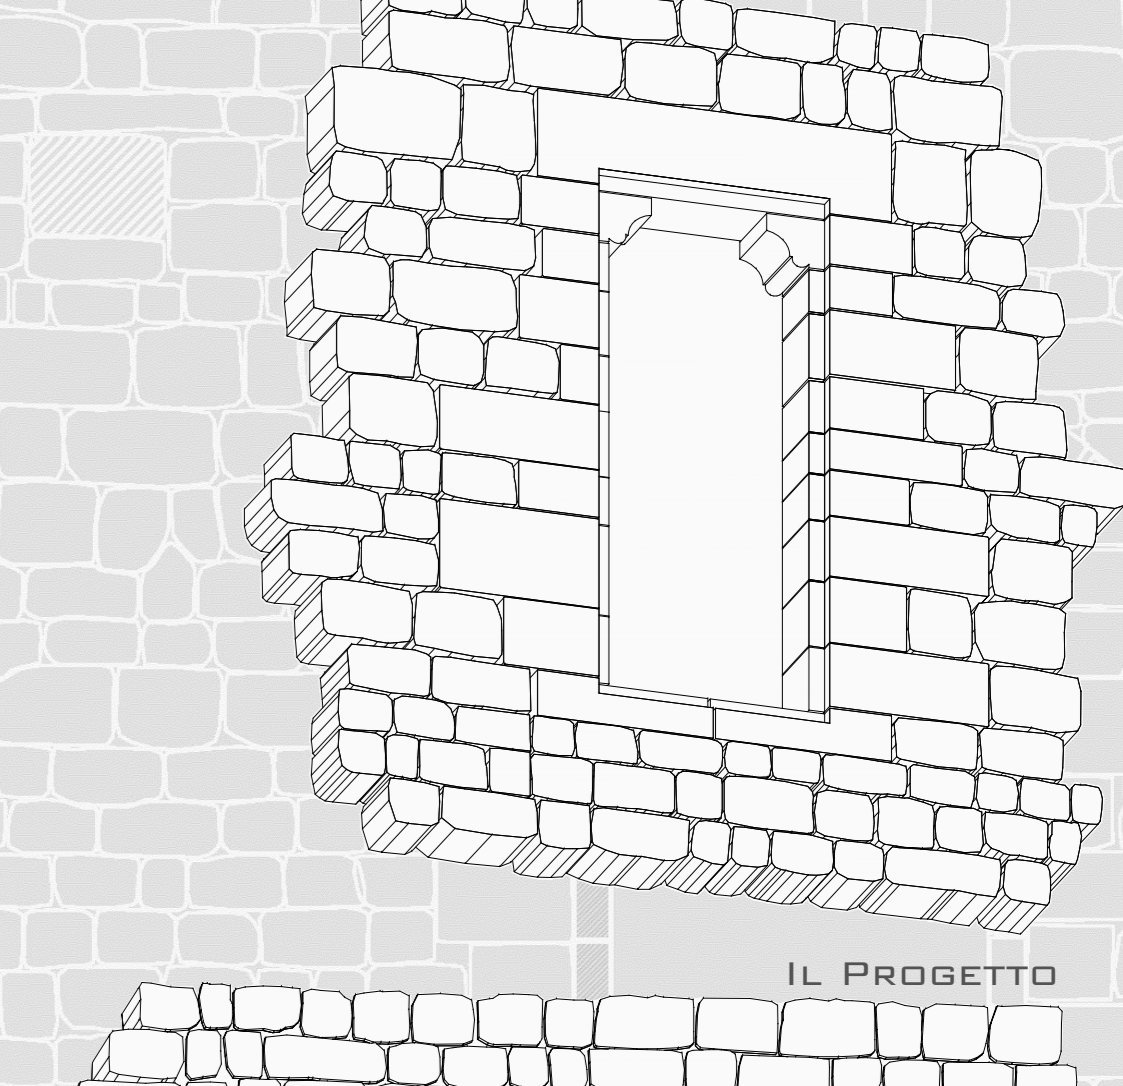


IL PROGETTO

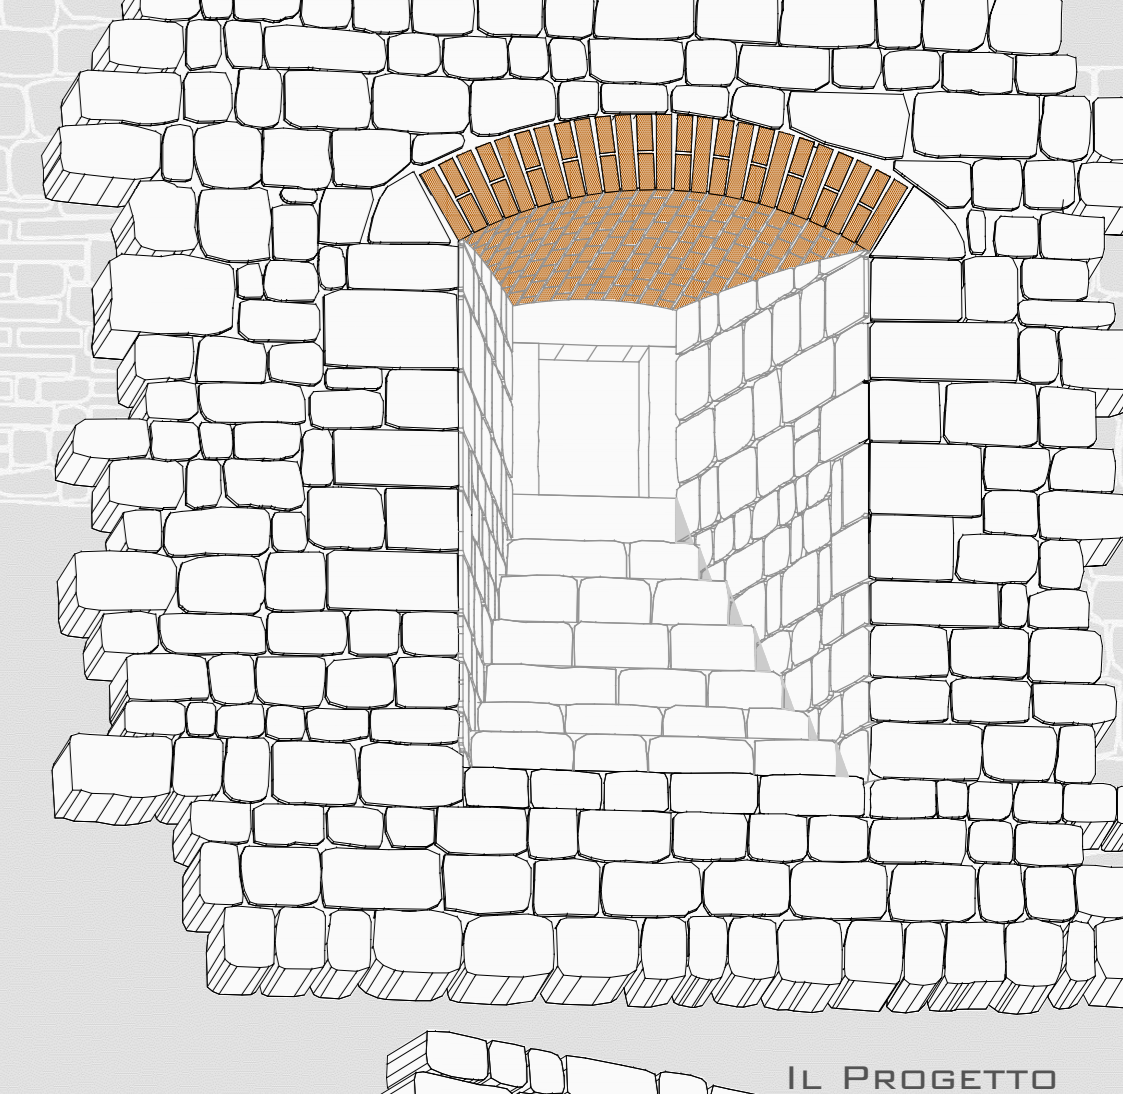

IL PROGETTO

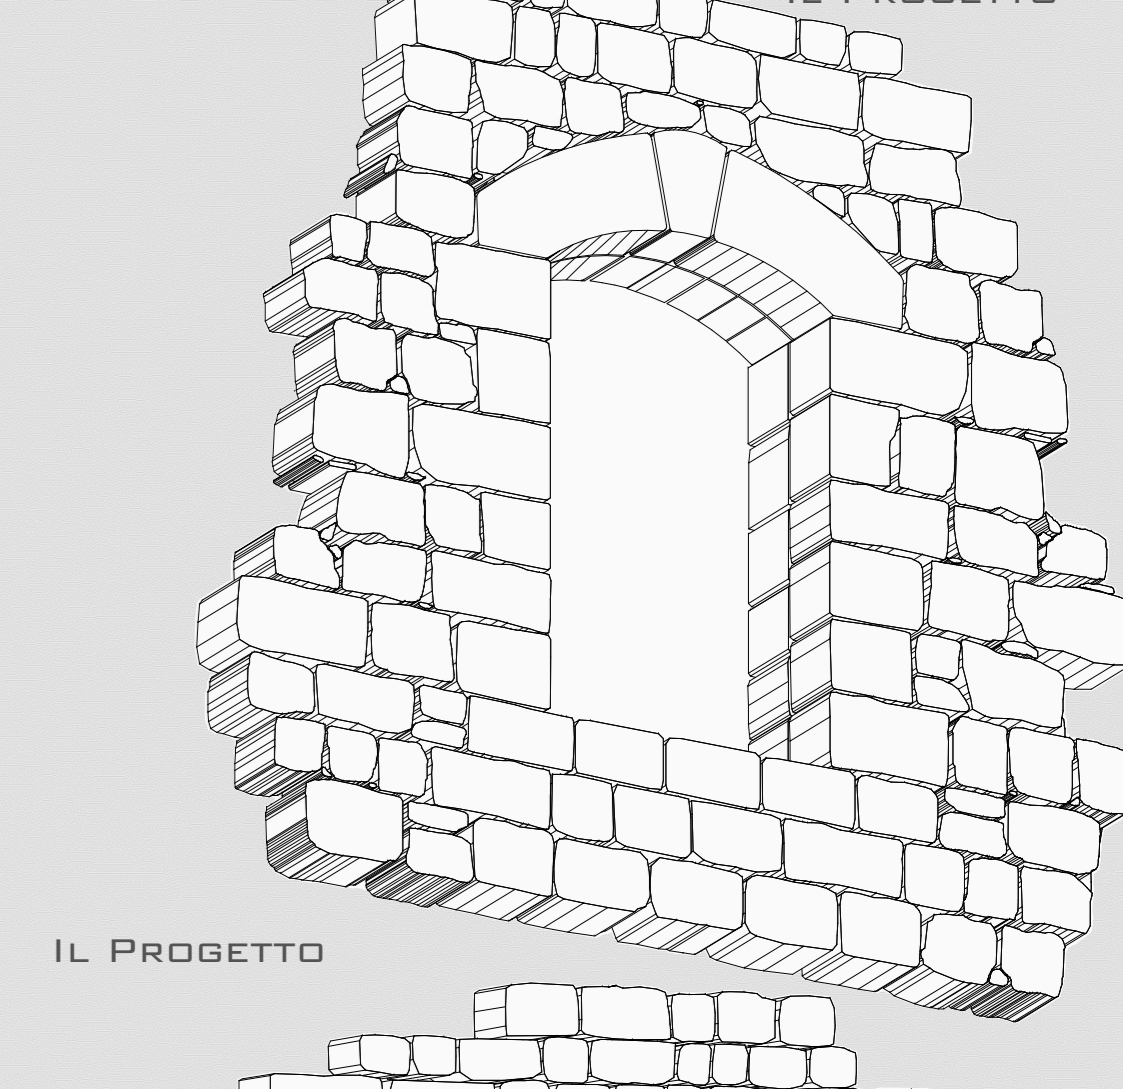

IL PROGETTO

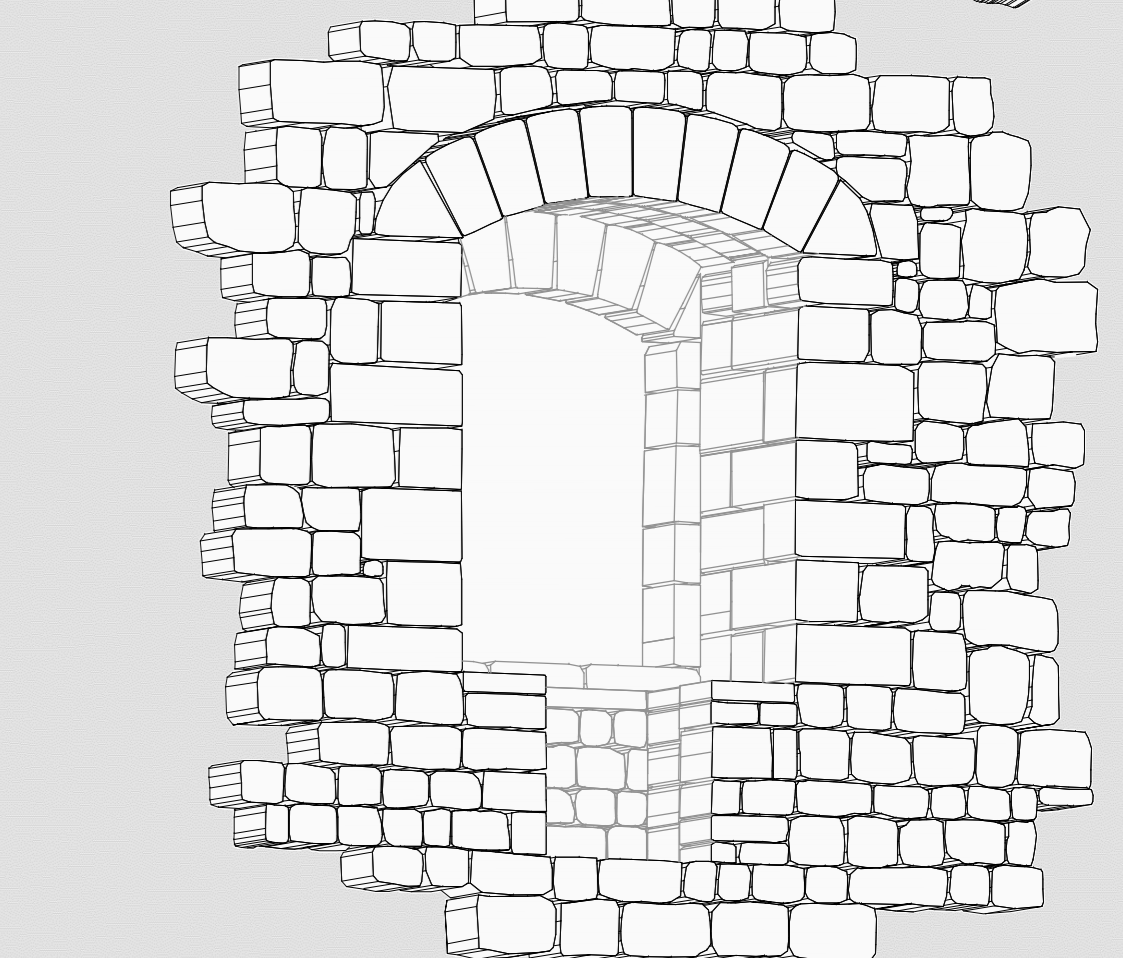

ANTE OPERAM




POST OPERAM



ANTE OPERAM



POST OPERAM

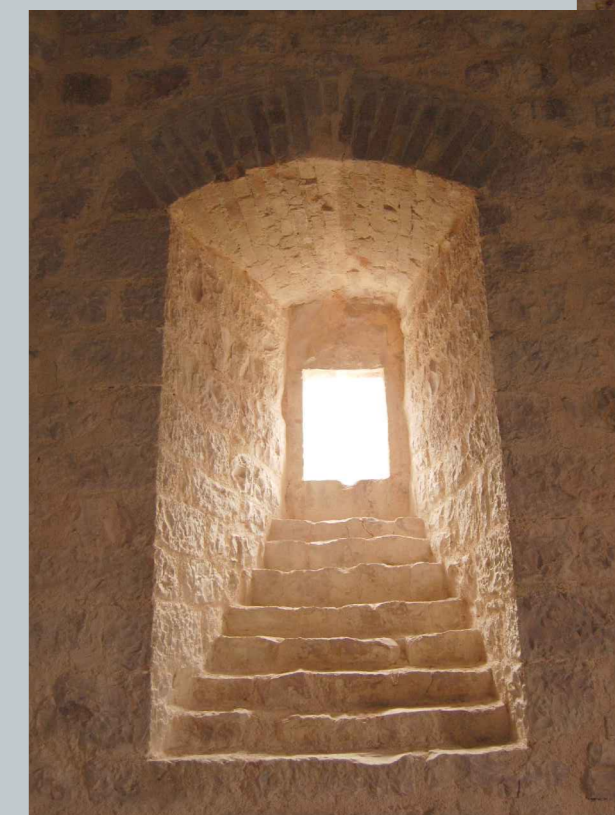

ANTE OPERAM



POST OPERAM



ANTE OPERAM



POST OPERAM

