

**ROCCA DI CAPODACQUA**  
 PIANO DI RECUPERO PER LA RICOSTRUZIONE DI  
 PORZIONI DI IMMOBILI PREESISTENTI

Committente  
 ANTICA SARTORIA s.r.l  
 Via Stefan Andres n. 9, POSITANO 84017 (SA)

Progettista  
 Luciano BEDDINI - architetto  
 Riccardo VETTURINI - ingegnere

Titolo  
 STATO ATTUALE

Elaborato  
 DISTRIBUZIONE PLANIMETRICA  
 LINEA GAS E FOGNATURE

05

Commissa 15002 File A1015-15002.DWG Rif. 23 Data APR.2015 Scala 1:200



Rev. 01 03 05  
 02 04 06

**ARAUT**  
 ENGINEERING


**INGENIUM**  
 società di ingegneria

SEDE LEGALE: 06034 FOLIGNO, L.GO MARCHISIELLI 3/b TEL. 0742 358288 FAX 0742 359259 E-MAIL: posta@araut.it www.araut.it  
 SEDI OPERATIVE: 06034 FOLIGNO, CORSO CAVOUR 84 TEL. 0742 350701 FAX 0742 340587 E-MAIL: ingeniumsr@gmail.com www.ingeniumsr.it


LA DIFFUSIONE E RIPRODUZIONE, ANCHE PARZIALE DI QUESTA TAVOLA E' VIETATA A TERMINI DI LEGGE

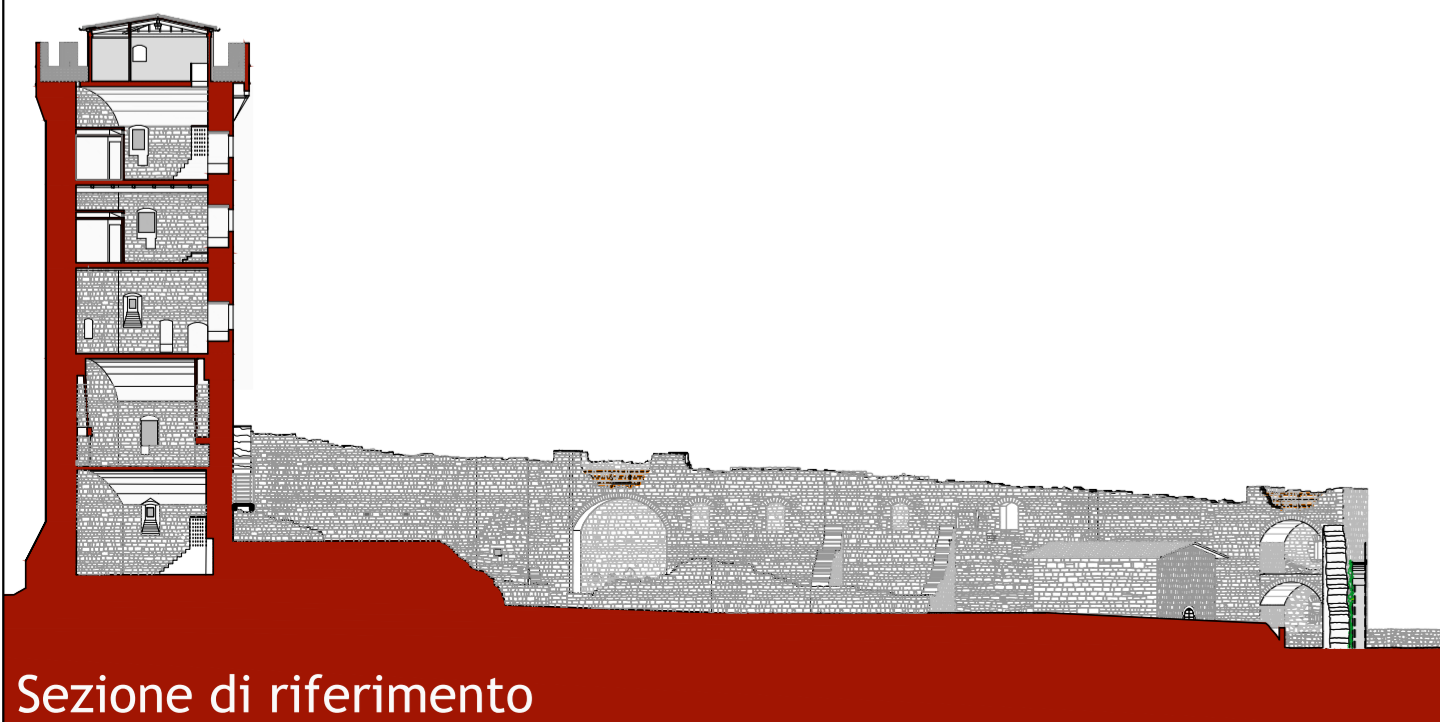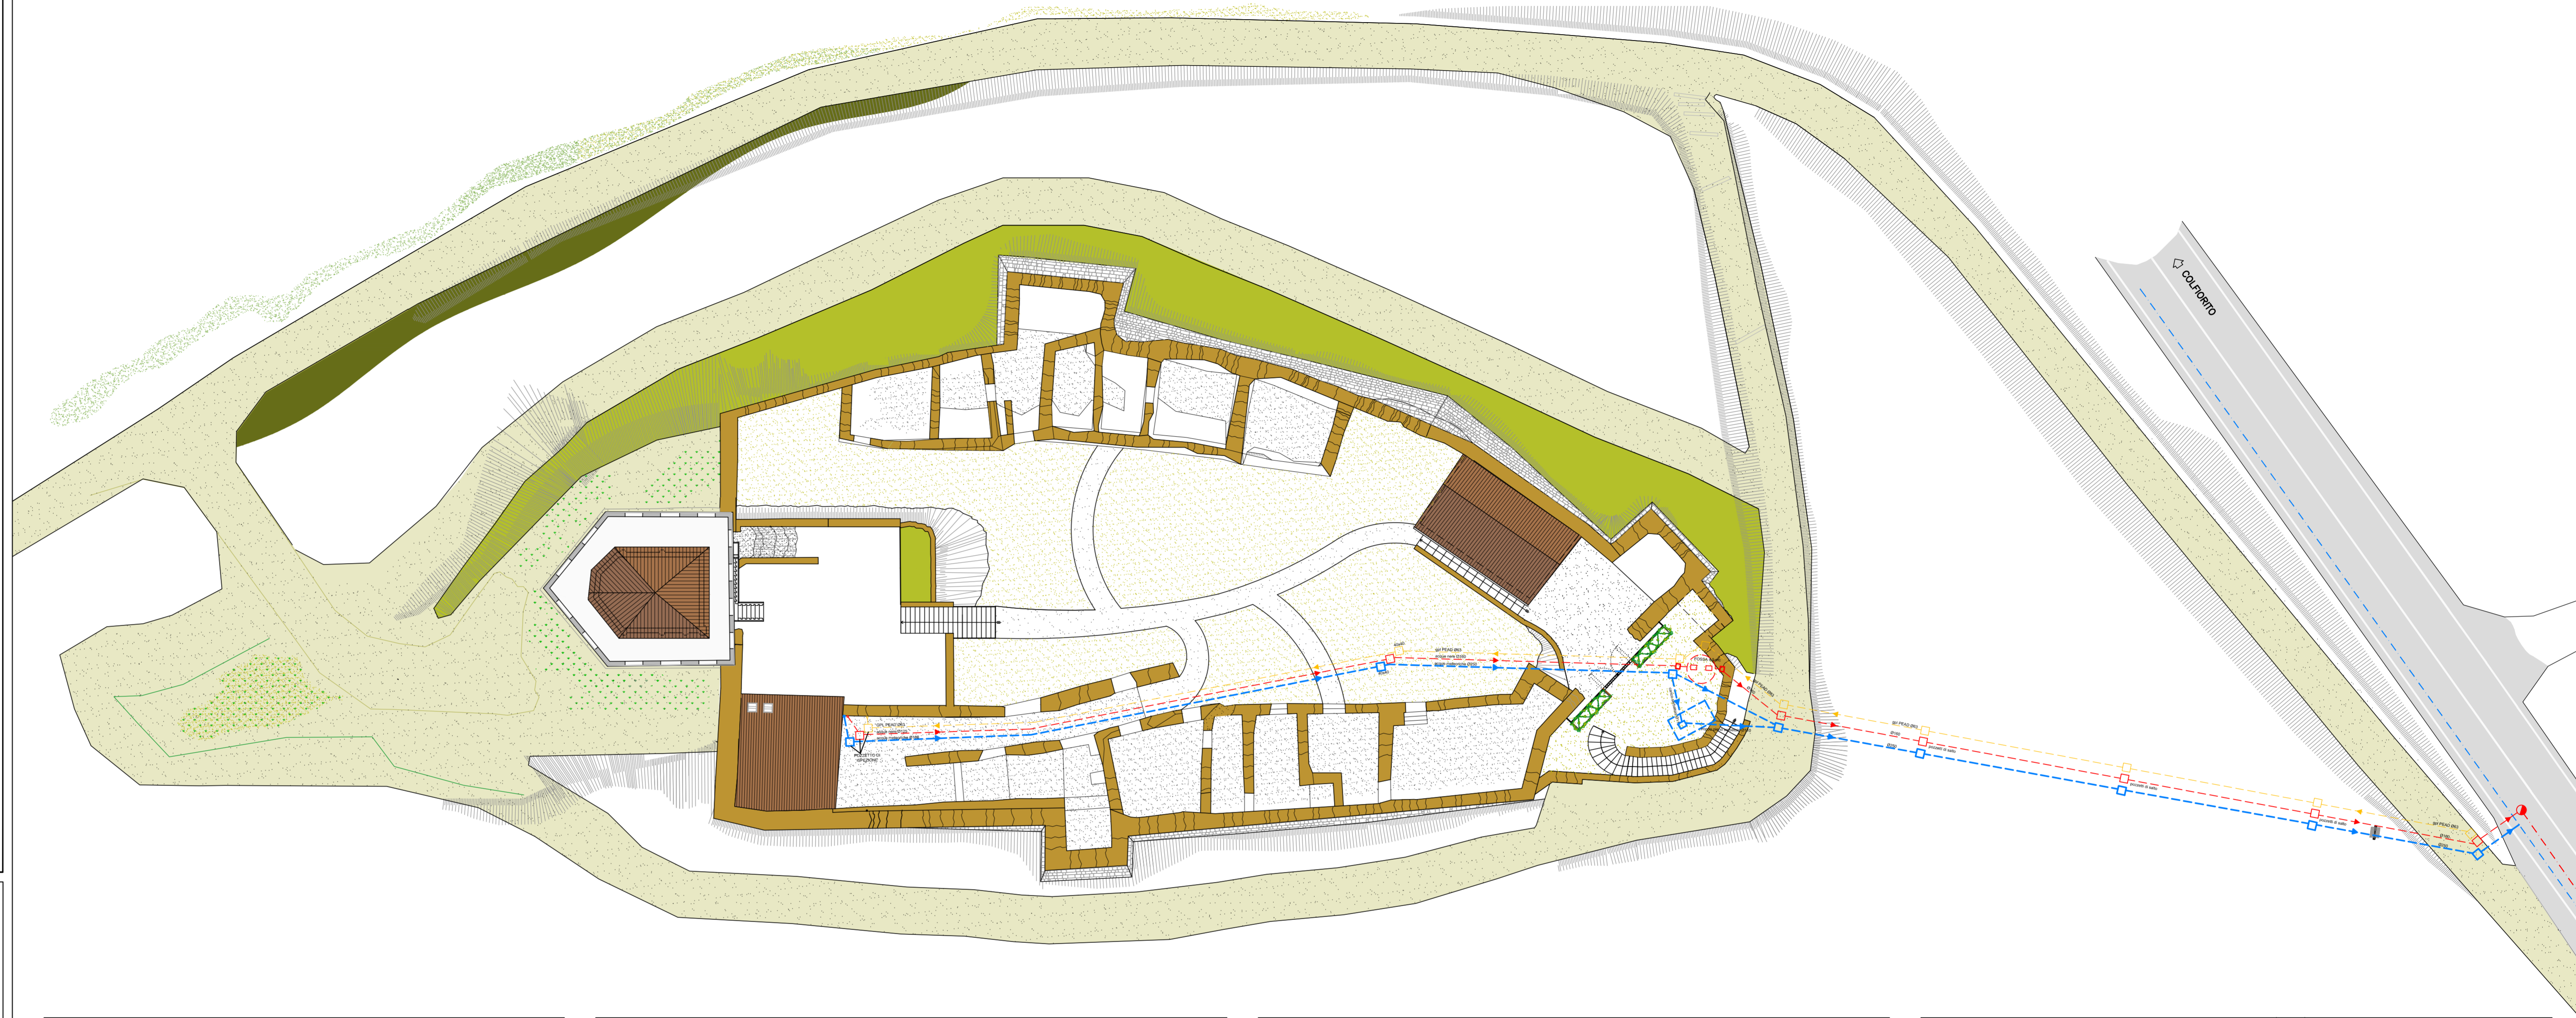


LEGENDA	
	FOGNATURA ACQUE NERE ESISTENTE
	FOGNATURA ACQUE BIANCHE ESISTENTE
	FOGNATURA ACQUE NERE
	CONDOTTA DI SMALTIMENTO ACQUE METEORICHE
	TUBAZIONE GAS GPL
	POZZETTI DI RACCORDO ACQUE NERE
	POZZETTI DI RACCORDO ACQUE BIANCHE
	POZZETTI DI RACCORDO TUBAZIONE GAS GPL
	DISCENDENTI PLUVIALI
	RECAPITO ACQUE NERE ALLA FOGNATURA PUBBLICA ESISTENTE

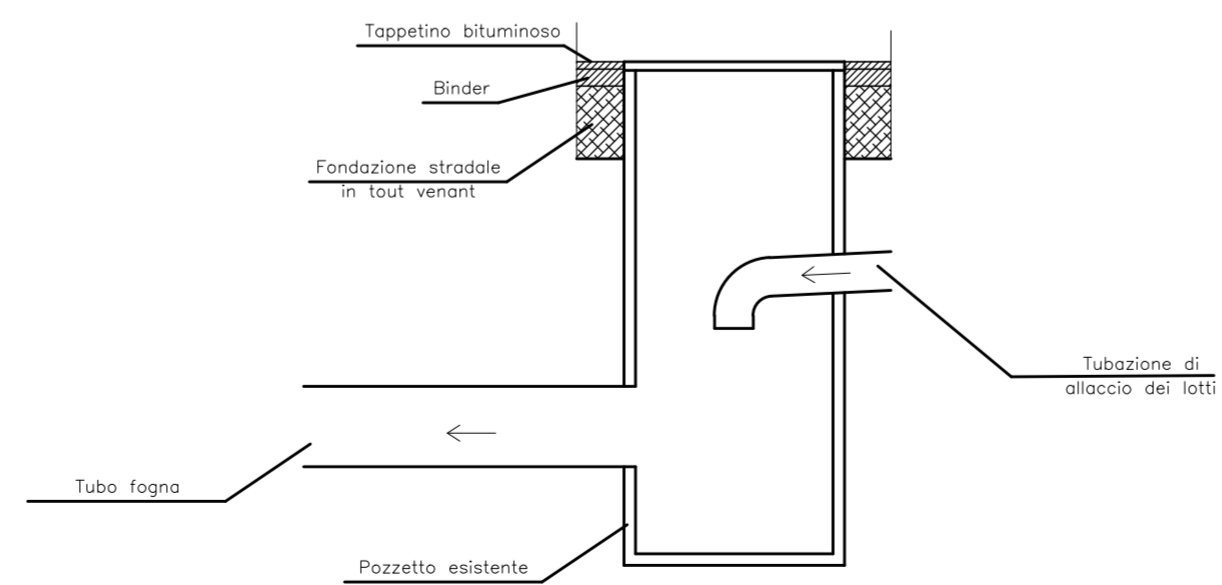

PARTICOLARE RECAPITO ACQUE NERE AL POZZETTO DELLA FOGNATURA PUBBLICA ESISTENTE

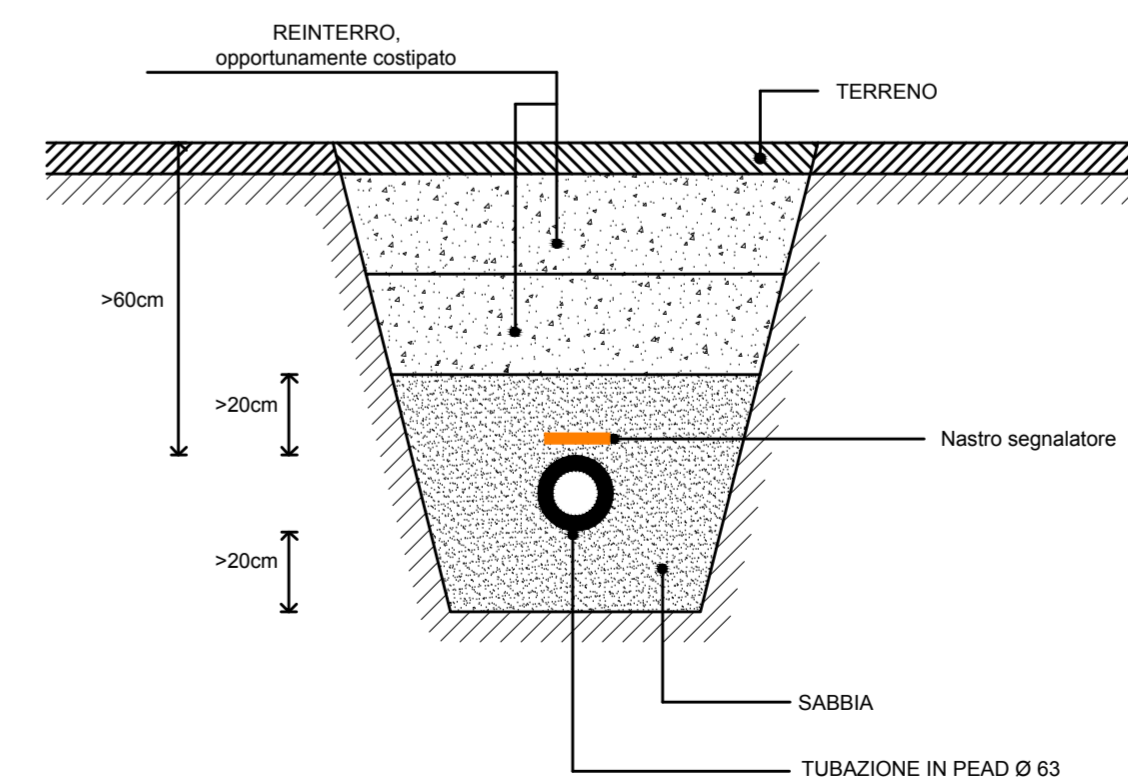

TUBAZIONE GAS GPL PARTICOLARE SCAVO

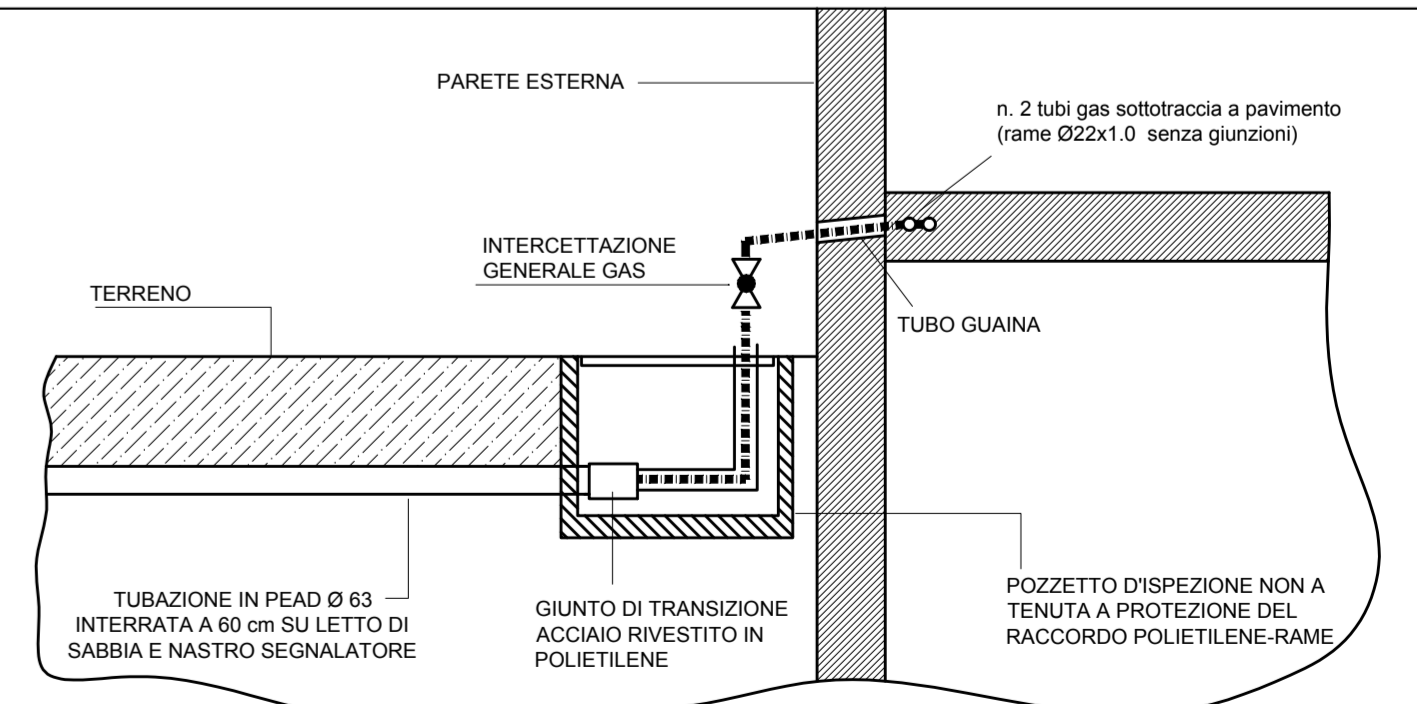

TUBAZIONE GAS GPL PARTICOLARE POZZETTO