

ROCCA DI CAPODACQUA
PIANO DI RECUPERO PER LA RICOSTRUZIONE DI
PORZIONI DI IMMOBILI PREESISTENTI

Committente
ANTICA SARTORIA s.r.l.
Via Stefan Andres n. 9, POSITANO 84017 (SA)

Progettista
Luciano BEDDINI - architetto
Riccardo VETTURINI - ingegnere

STATO ATTUALE


PROSPETTI ESTERNI

06


Commissio 15002 File A1003-15002 DWG Rev 23 Data APR 2015 Scala 1:100

Rev 01 03 05
02 04 06


ARAUT **INGENIUM**
INGENIERIA SOCIETÀ DI INGEGNERIA
TEL. 0742 365208 FAX 0742 365209 E-MAIL: ingeni@araut.it www.araut.it
SEDE OPERATIVA: 06044 FOLIGNO, CORSO CAVALOTTI 61 TEL. 0742 365207 FAX 0742 365207 E-MAIL: ingeni@araut.it www.araut.it
LA DIFFUSIONE E RIPRODUZIONE, ANCHE PARZIALE DI QUESTA TAVOLA È VIETATA A TERMI DI LEGGE

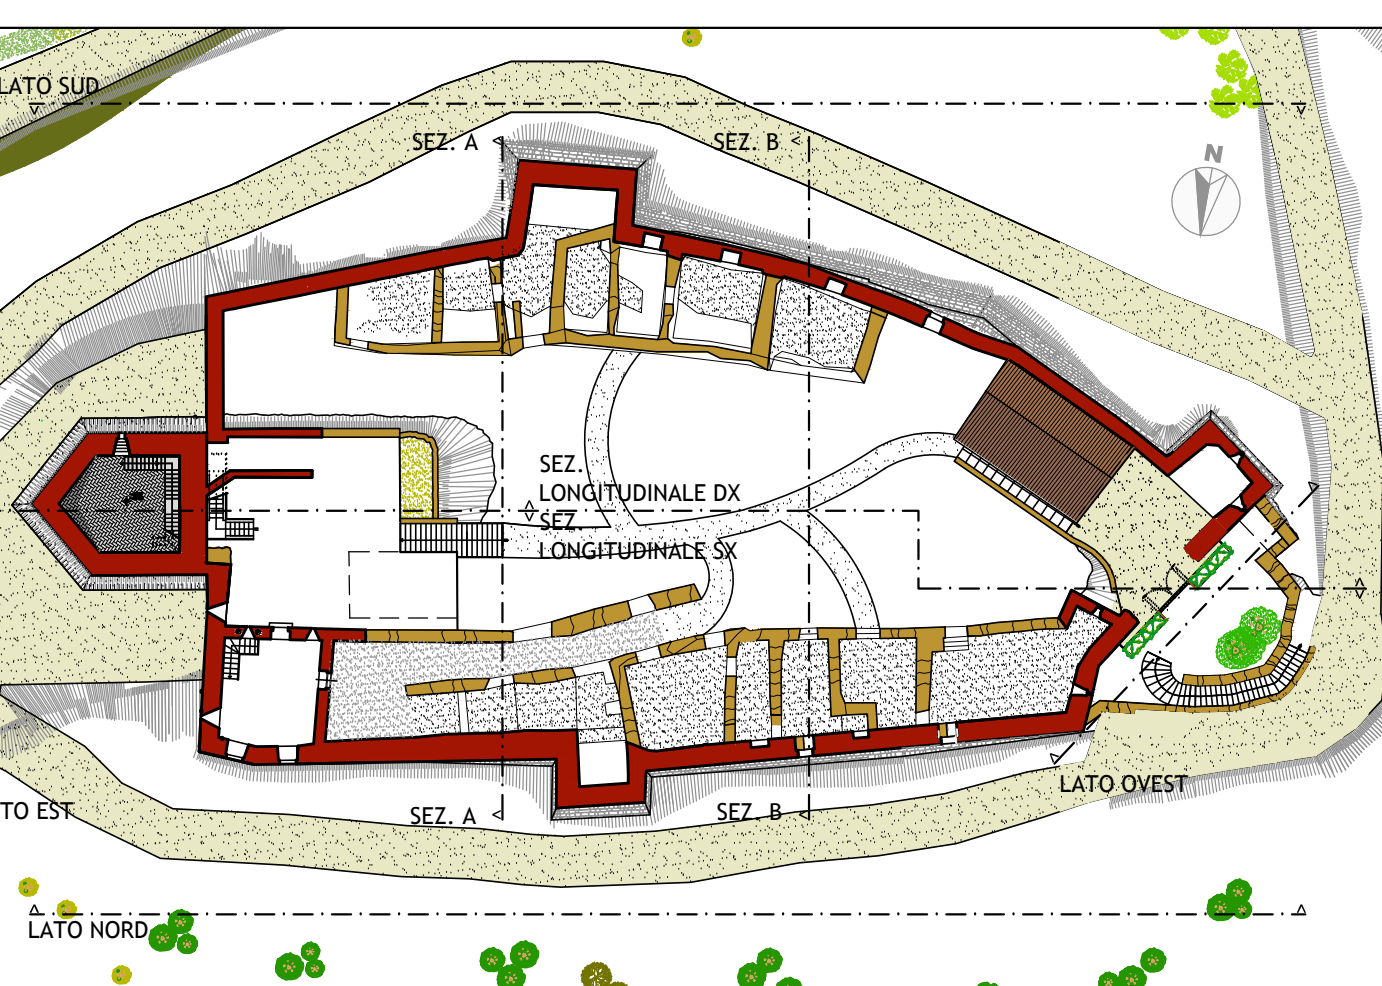


PROSPETTO ESTERNO LATO SUD

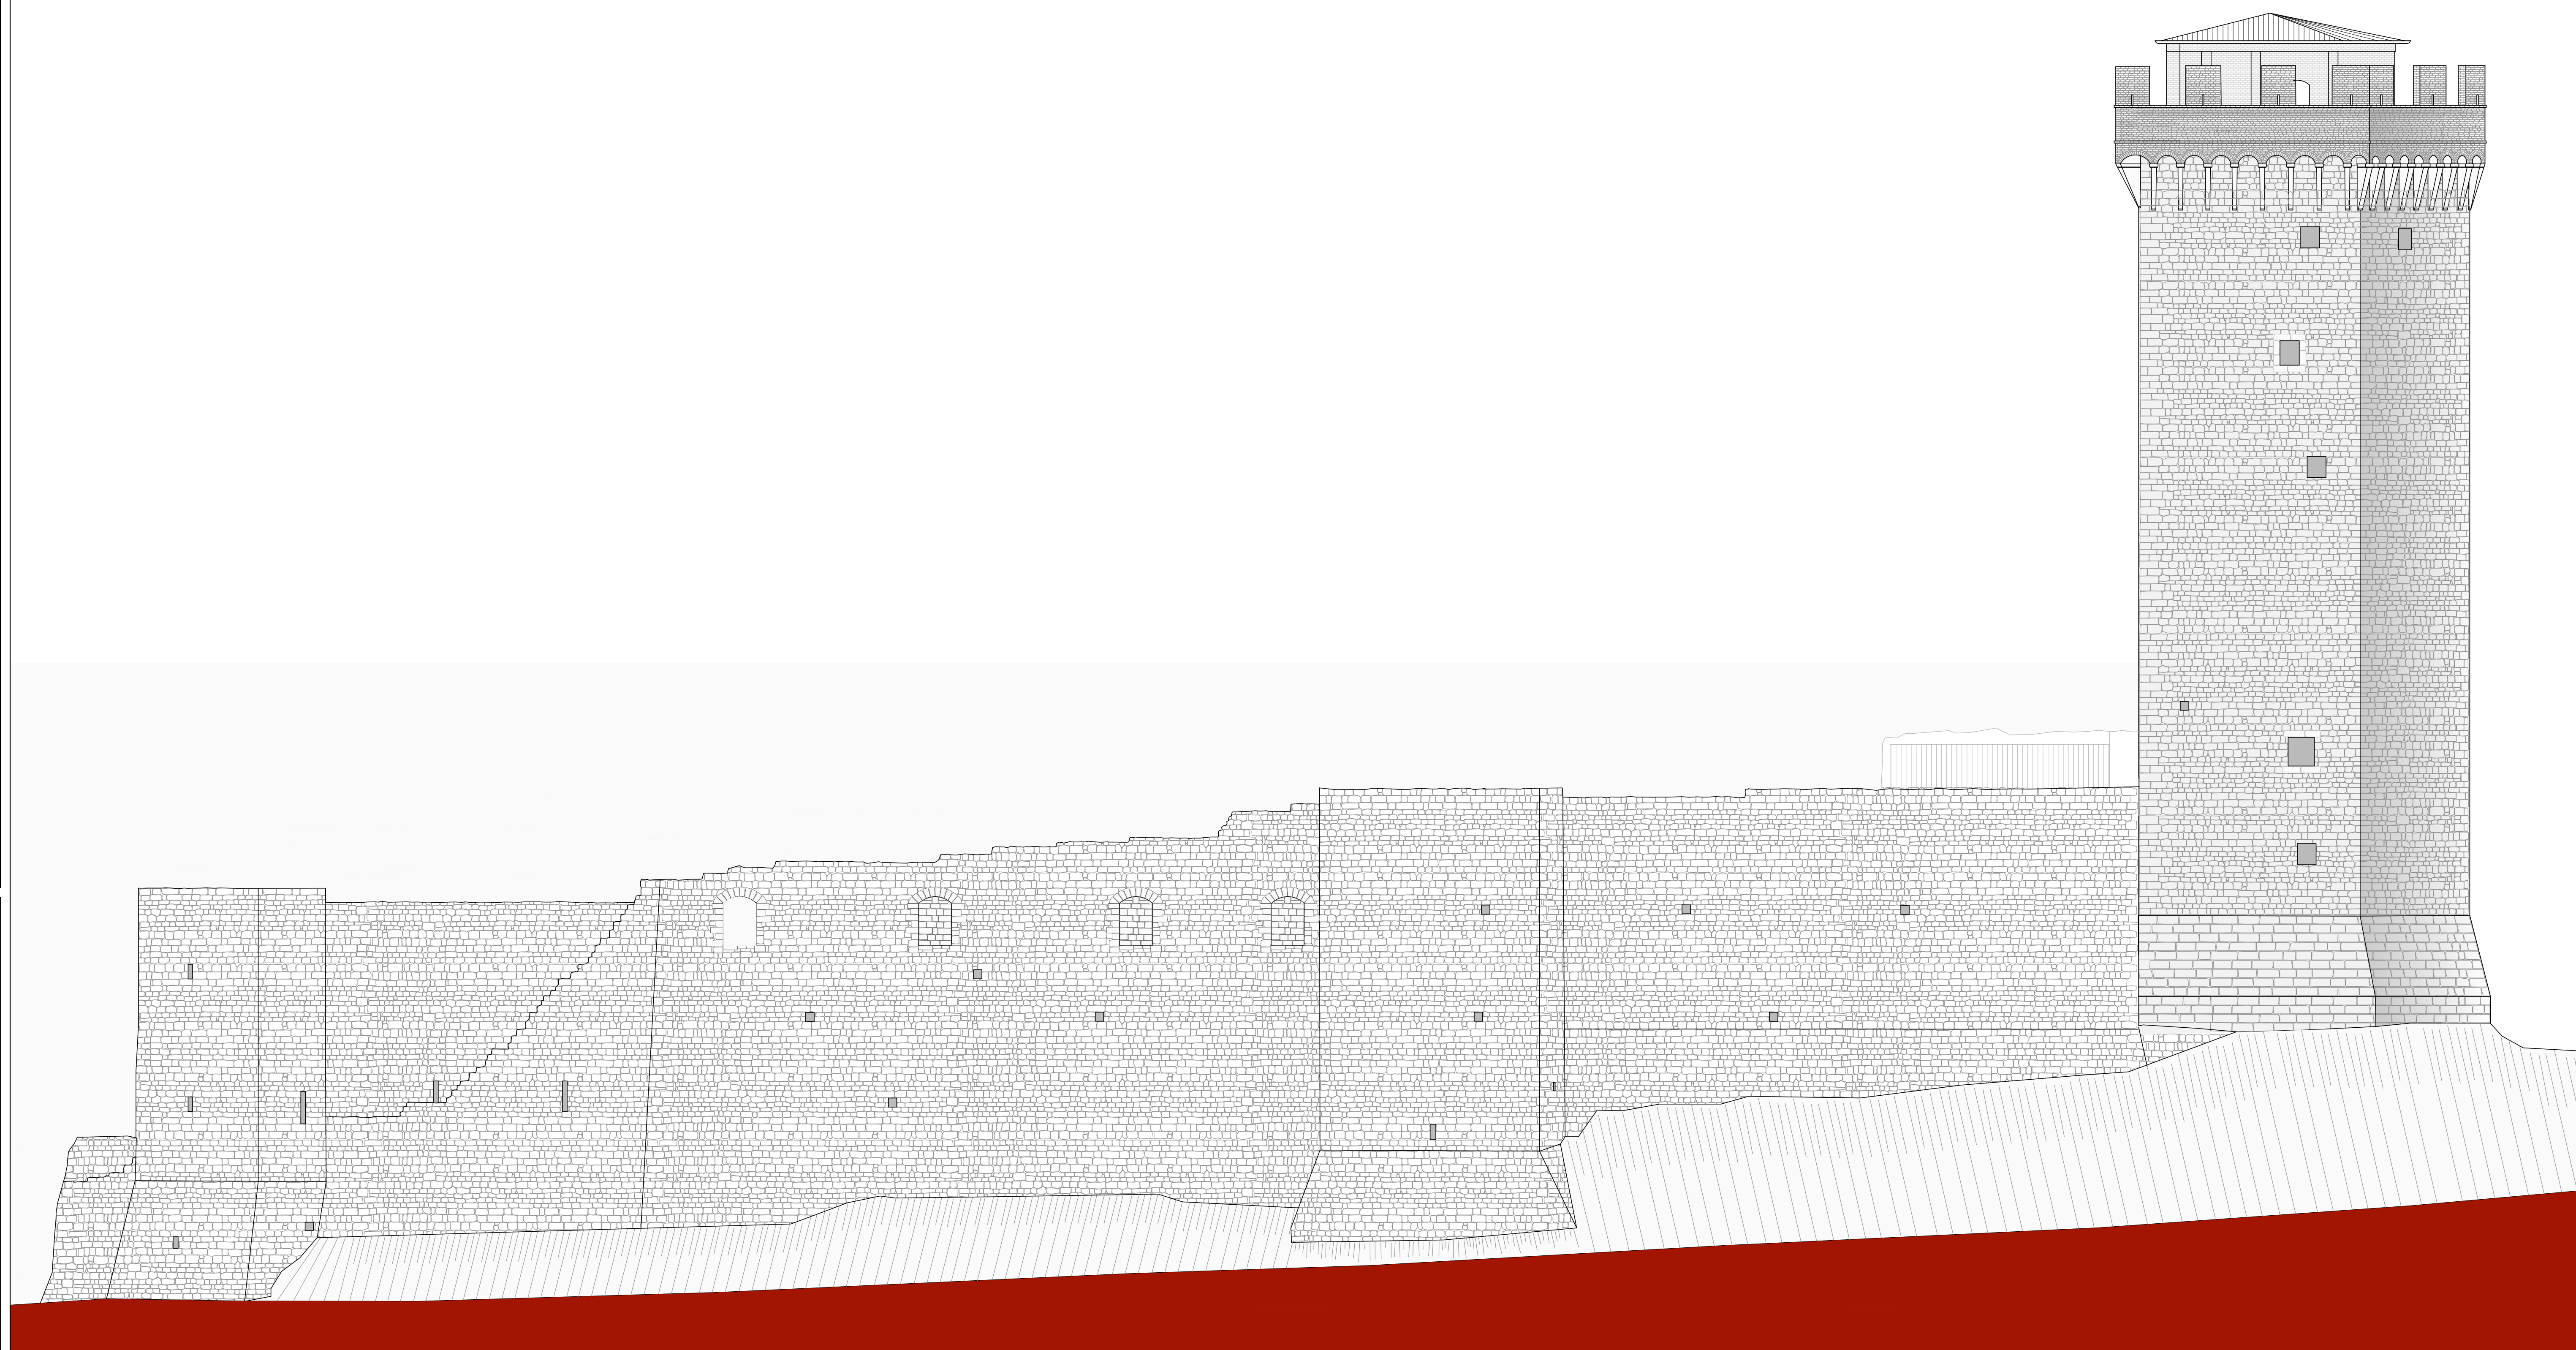

PROSPETTO ESTERNO LATO EST

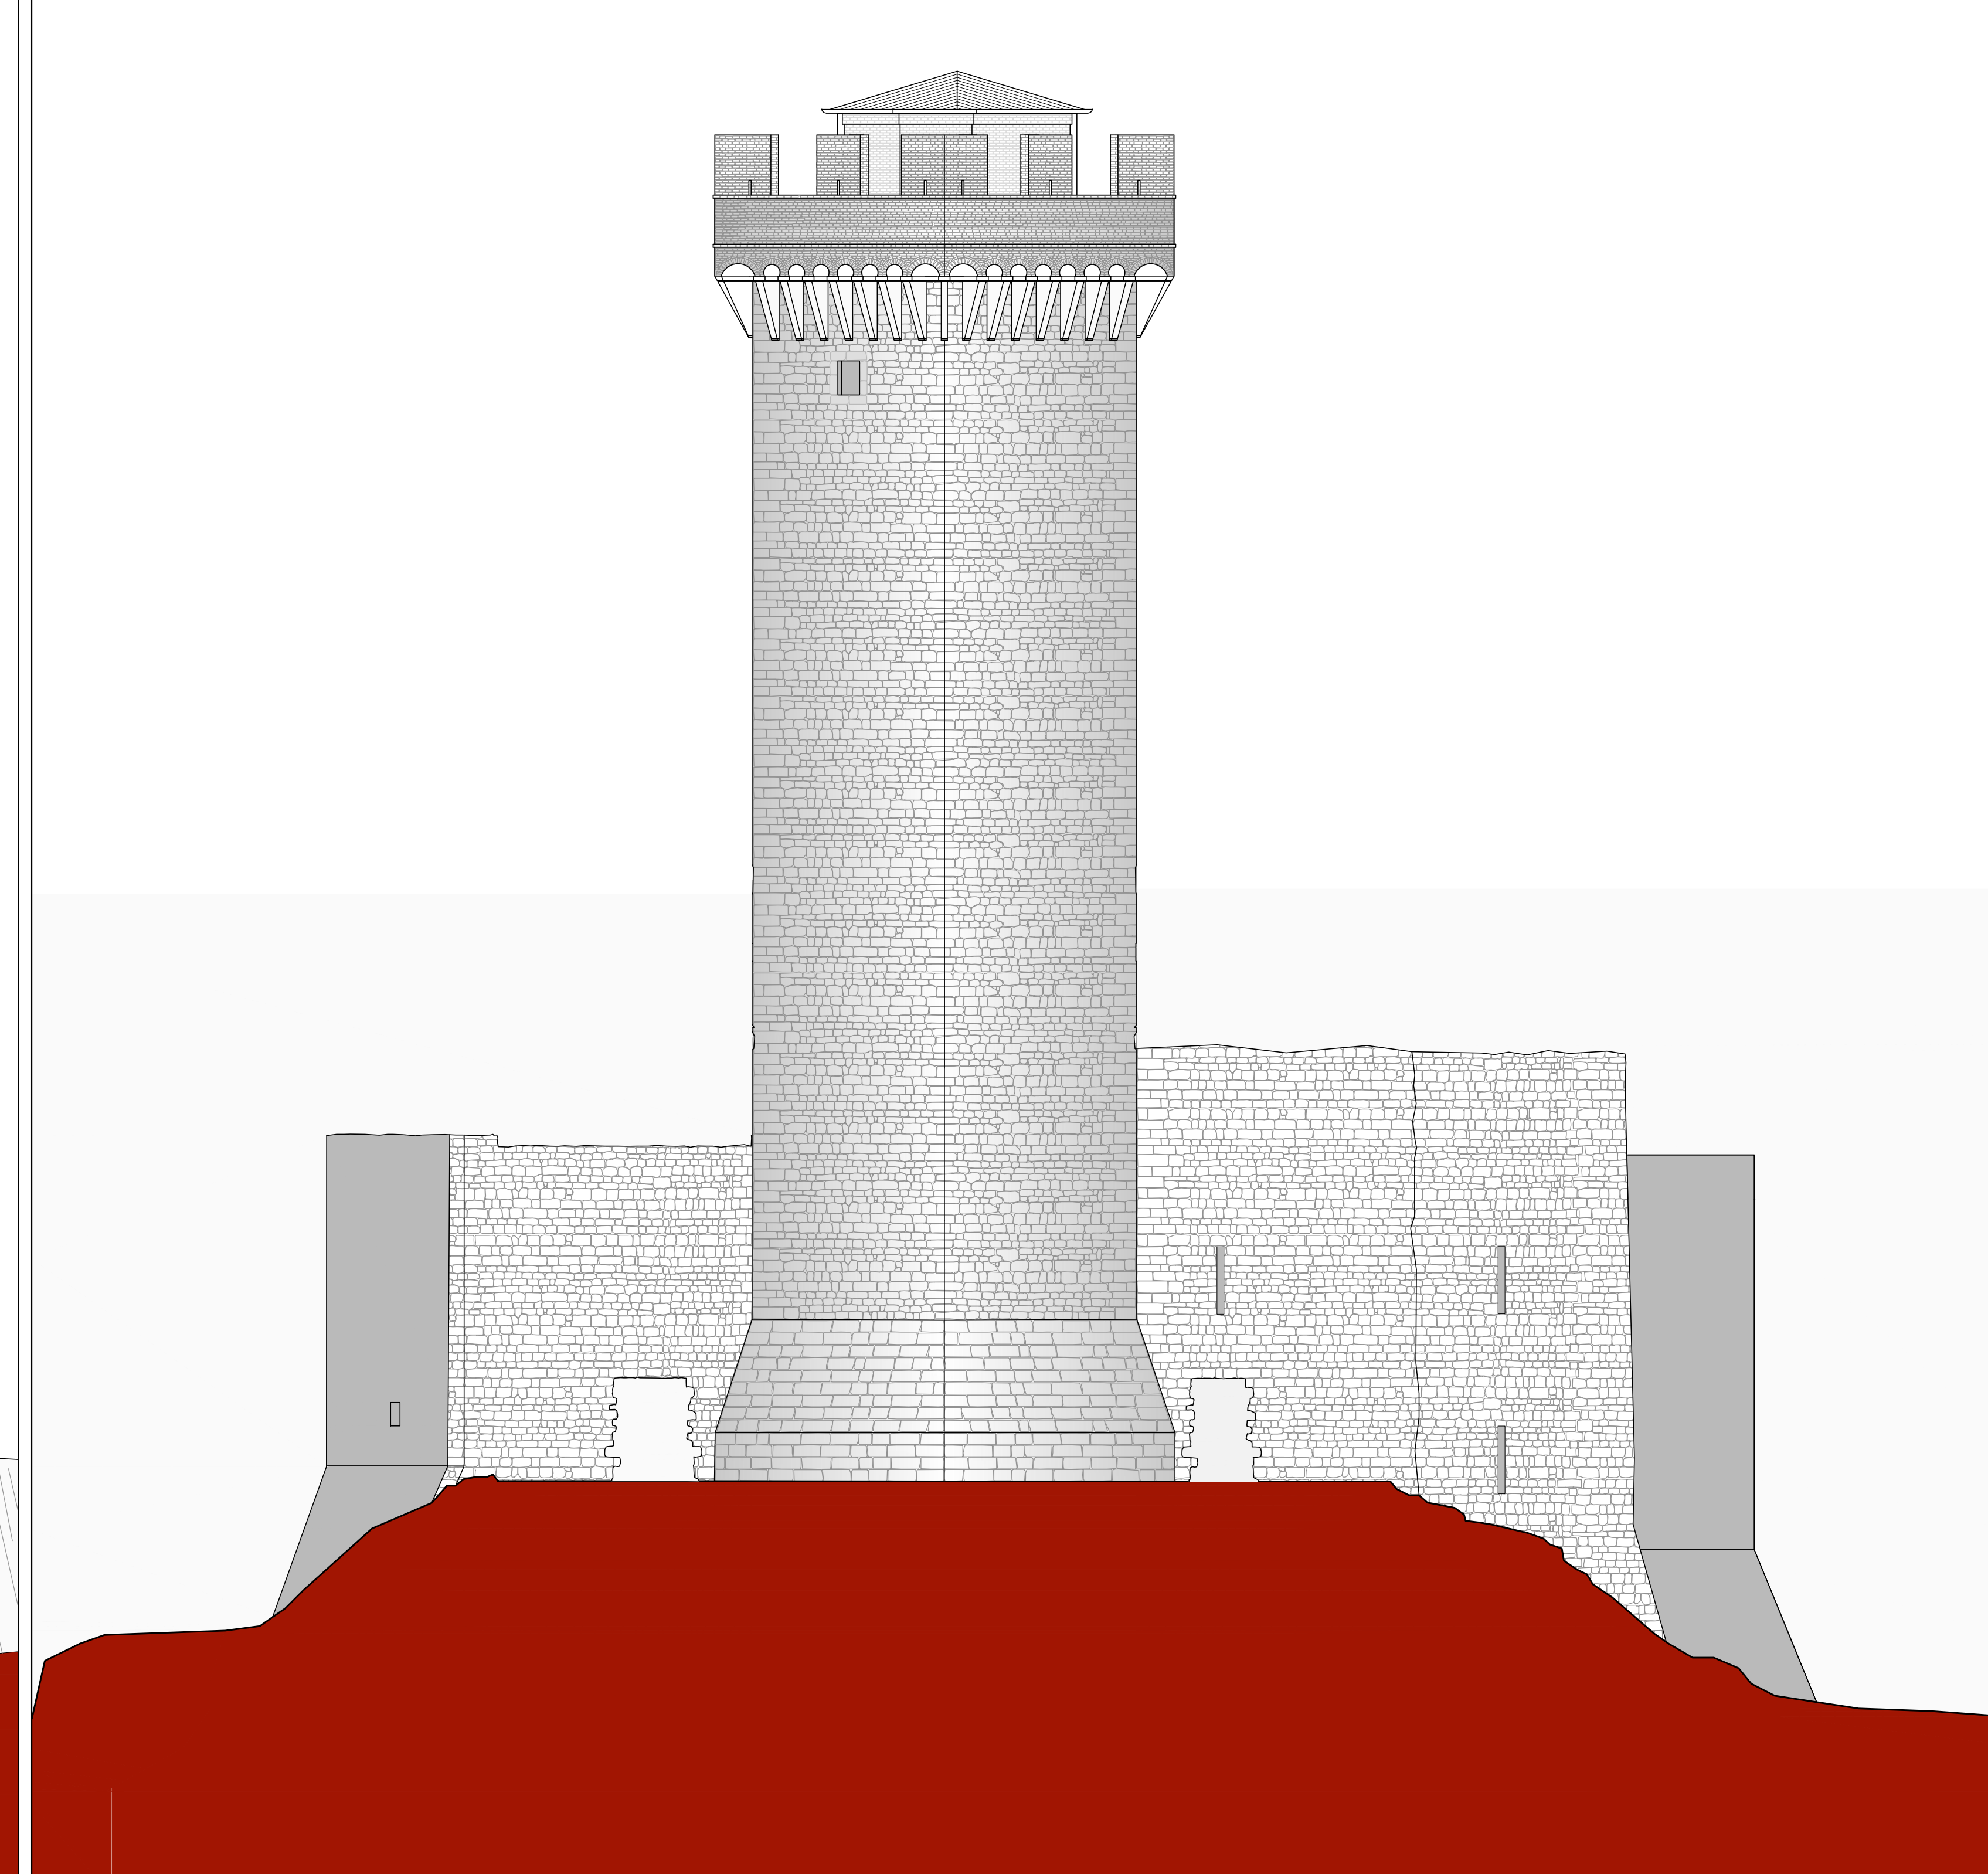

PROSPETTO ESTERNO LATO NORD

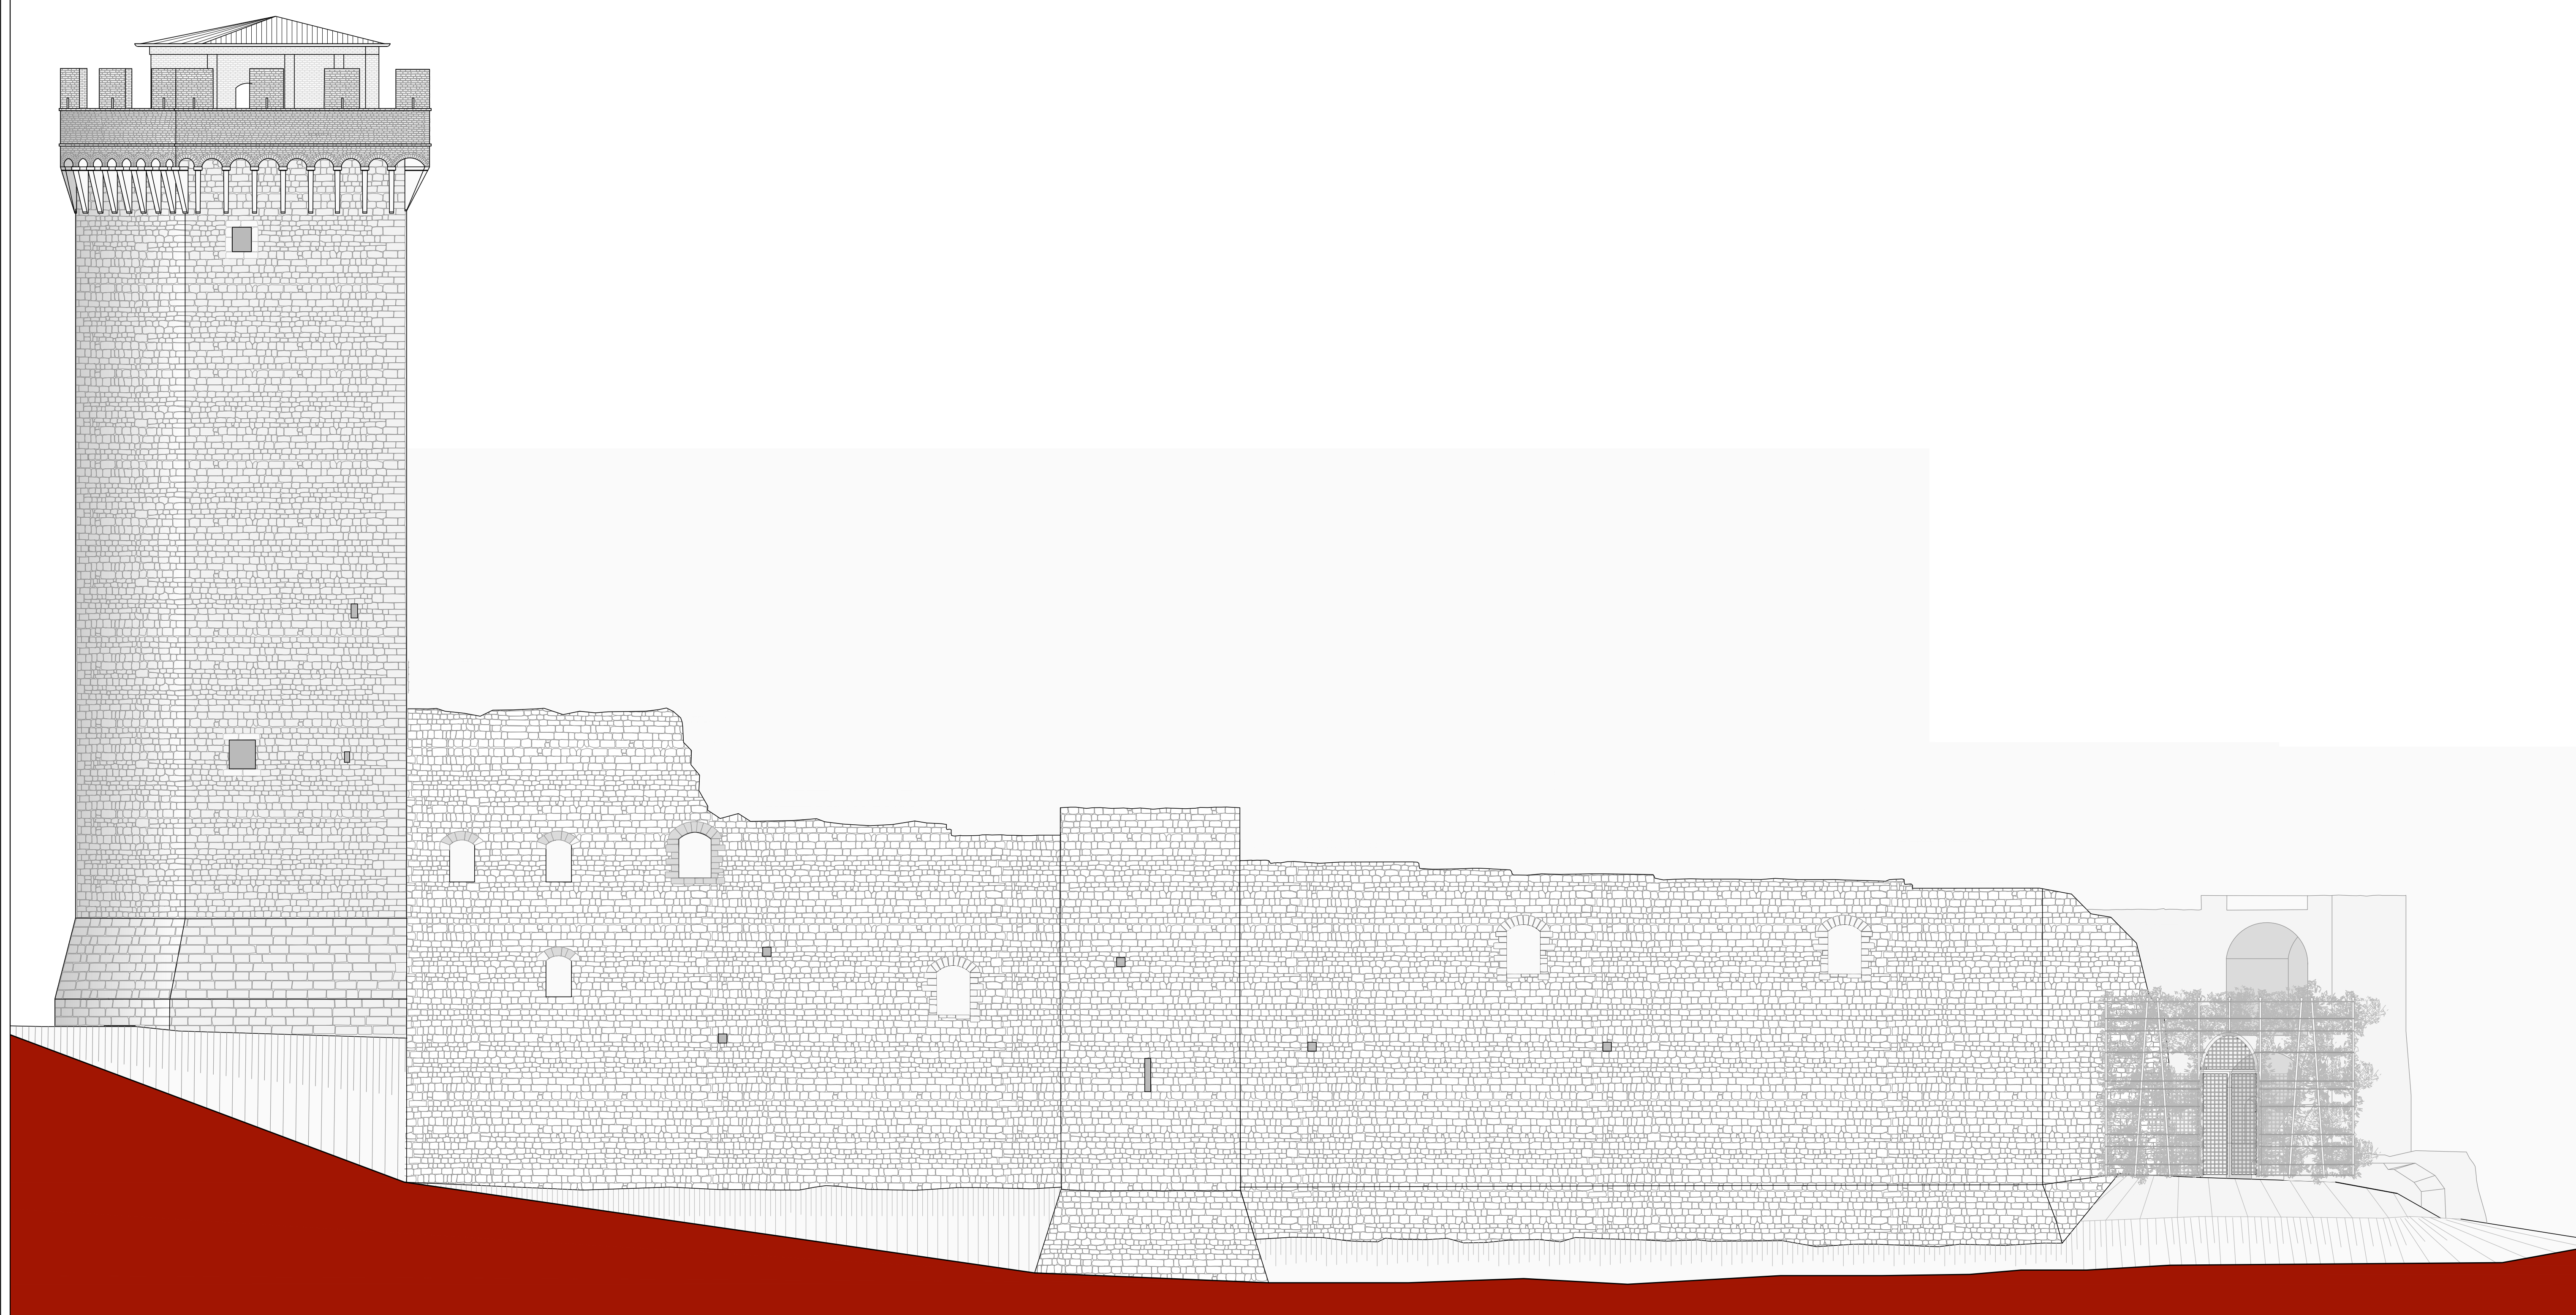

PROSPETTO ESTERNO LATO OVEST

