

Comune di Foligno

ROCCA DI CAPODACQUA
PIANO DI RECUPERO PER LA RICOSTRUZIONE DI
PORZIONI DI IMMOBILI PREESISTENTI

Committente
ANTICA SARTORIA s.r.l.
Via Stefan Andres n. 9, POSITANO 84017 (SA)

Progettista
Luciano BEDDINI - architetto
Riccardo VETTURINI - ingegnere

Titolo
STATO ATTUALE

Elaborato
SEZIONE A-A e B-B

08

Commissione 15002 File A1003-15002.DWG Ril.23 Data APR.2015

Scala 1:100

Rev. 01 03 05
02 04 06


ARAUT
ENGINEERING

INGENIUM
società di ingegneria

SEDE LEGALE: 06034 FOLIGNO, LGO MARCHISIELI 3/B TEL. 0742 358288 FAX 0742 359259 E-MAIL: posta@araut.it www.araut.it


SEDI OPERATIVE: 06034 FOLIGNO, CORSO CAURO 84 TEL. 0742 350701 FAX 0742 340587 E-MAIL: ingeniumrl@gmail.com www.ingeniumrl.it

LA DIFFUSIONE E RIPRODUZIONE, ANCHE PARZIALE DI QUESTA TAVOLA E' VIETATA A TERMINI DI LEGGE

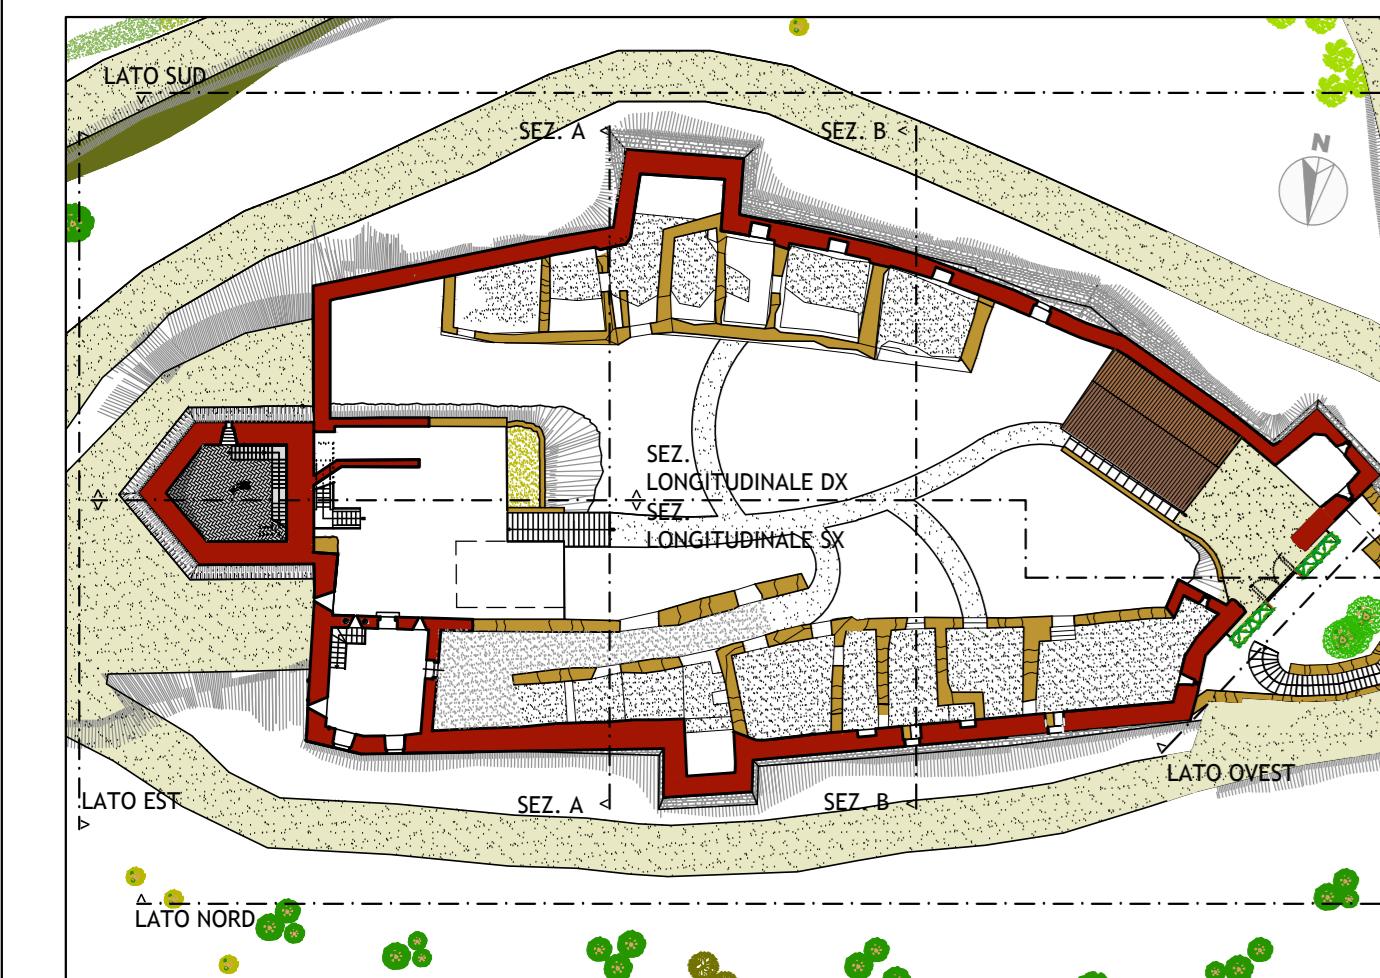

Planimetria di riferimento

SEZIONE A-A

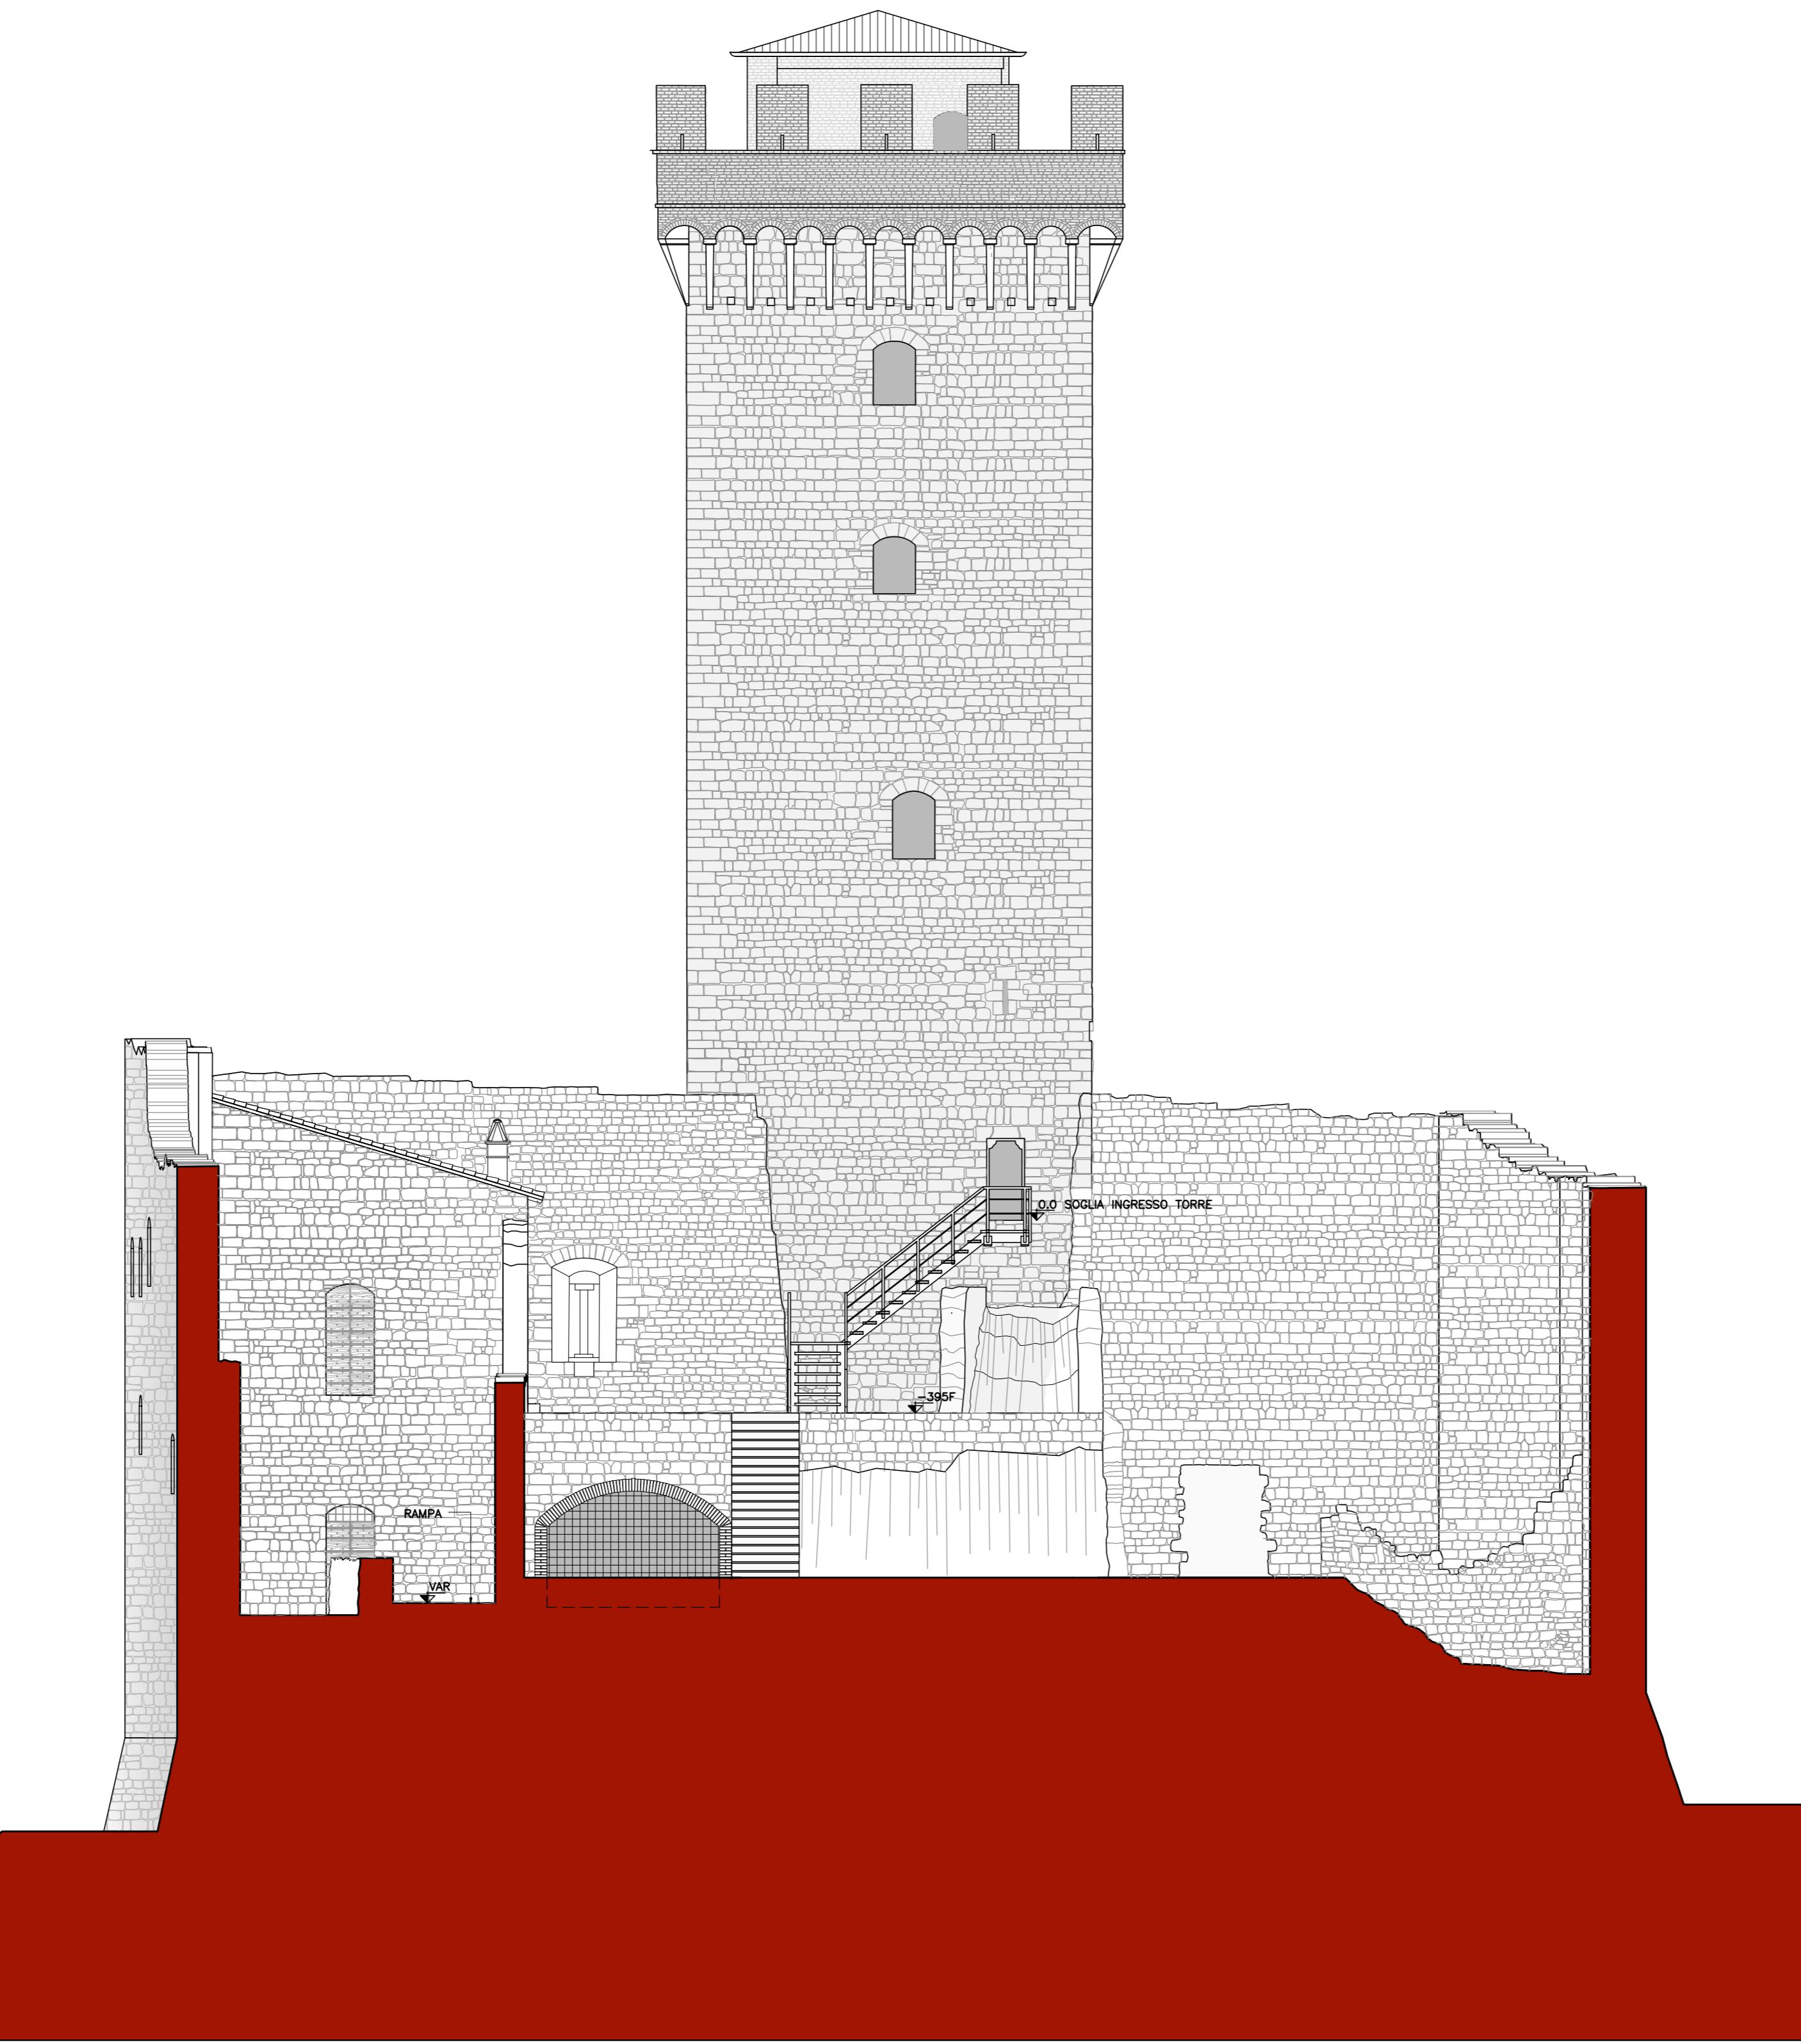

SEZIONE B-B

