

ROCCA DI CAPODACQUA
PIANO DI RECUPERO PER LA RICOSTRUZIONE DI
PORZIONI DI IMMOBILI PREESISTENTI

Comittente
ANTICA SARTORIA s.r.l
Via Stefan Andres n. 9, POSITANO 84017 (SA)

Progettista
Luciano BEDDINI - architetto
Riccardo VETTURINI - ingegnere

Titolo
STATO DI PROGETTO
PROPOSTA AGGIORNATA A SEGUITO INDICAZIONI SOPRINTENDENZA

Elaborato
BLOCCO EDILIZIO UMI 1-2
TIPOLOGIE




17

Commissa	15002	File	A3006-15002.DWG	Rev. 23	Data	APR.2015	Scala	VARIE
Rev.	01	FEB.2016	03	05				
	02		04	06				

ARAUT ENGINEERING
SEDE LEGALE: 06034 FOLIGNO, L.GO MARCHISIELLI 3/b TEL. 0742 358288 FAX 0742 359259 E-MAIL: posta@araut.it www.araut.it
SEDI OPERATIVE: 06034 FOLIGNO, CORSO CAUVOUR 84 TEL. 0742 350701 FAX 0742 340587 E-MAIL: ingenium@araut.it www.ingenium.it

INGENIUM società di ingegneria

LA DIFFUSIONE E RIPRODUZIONE, ANCHE PARZIALE DI QUESTA TAVOLA E' VIETATA A TERMINI DI LEGGE

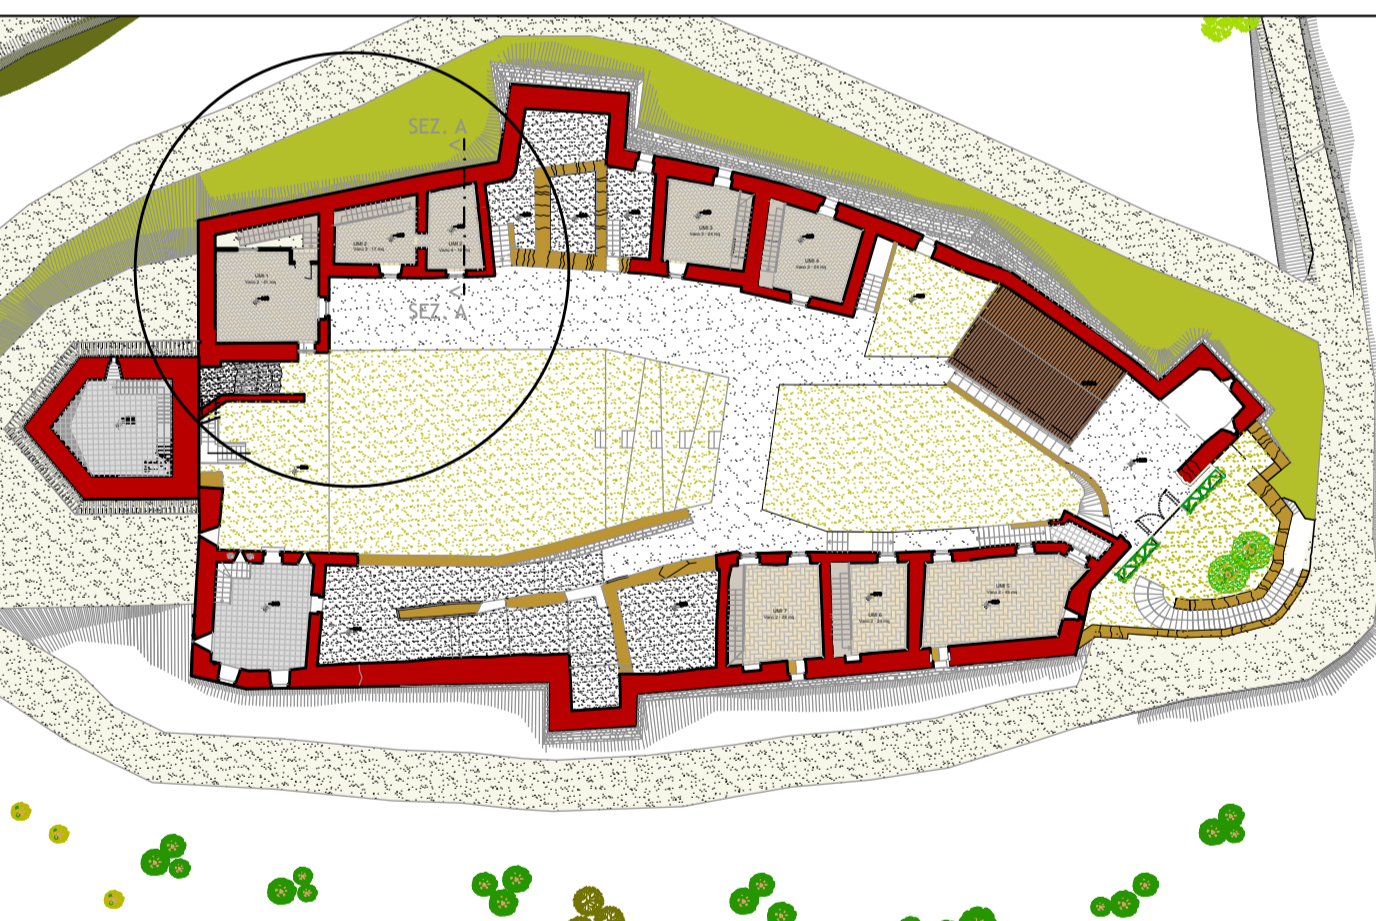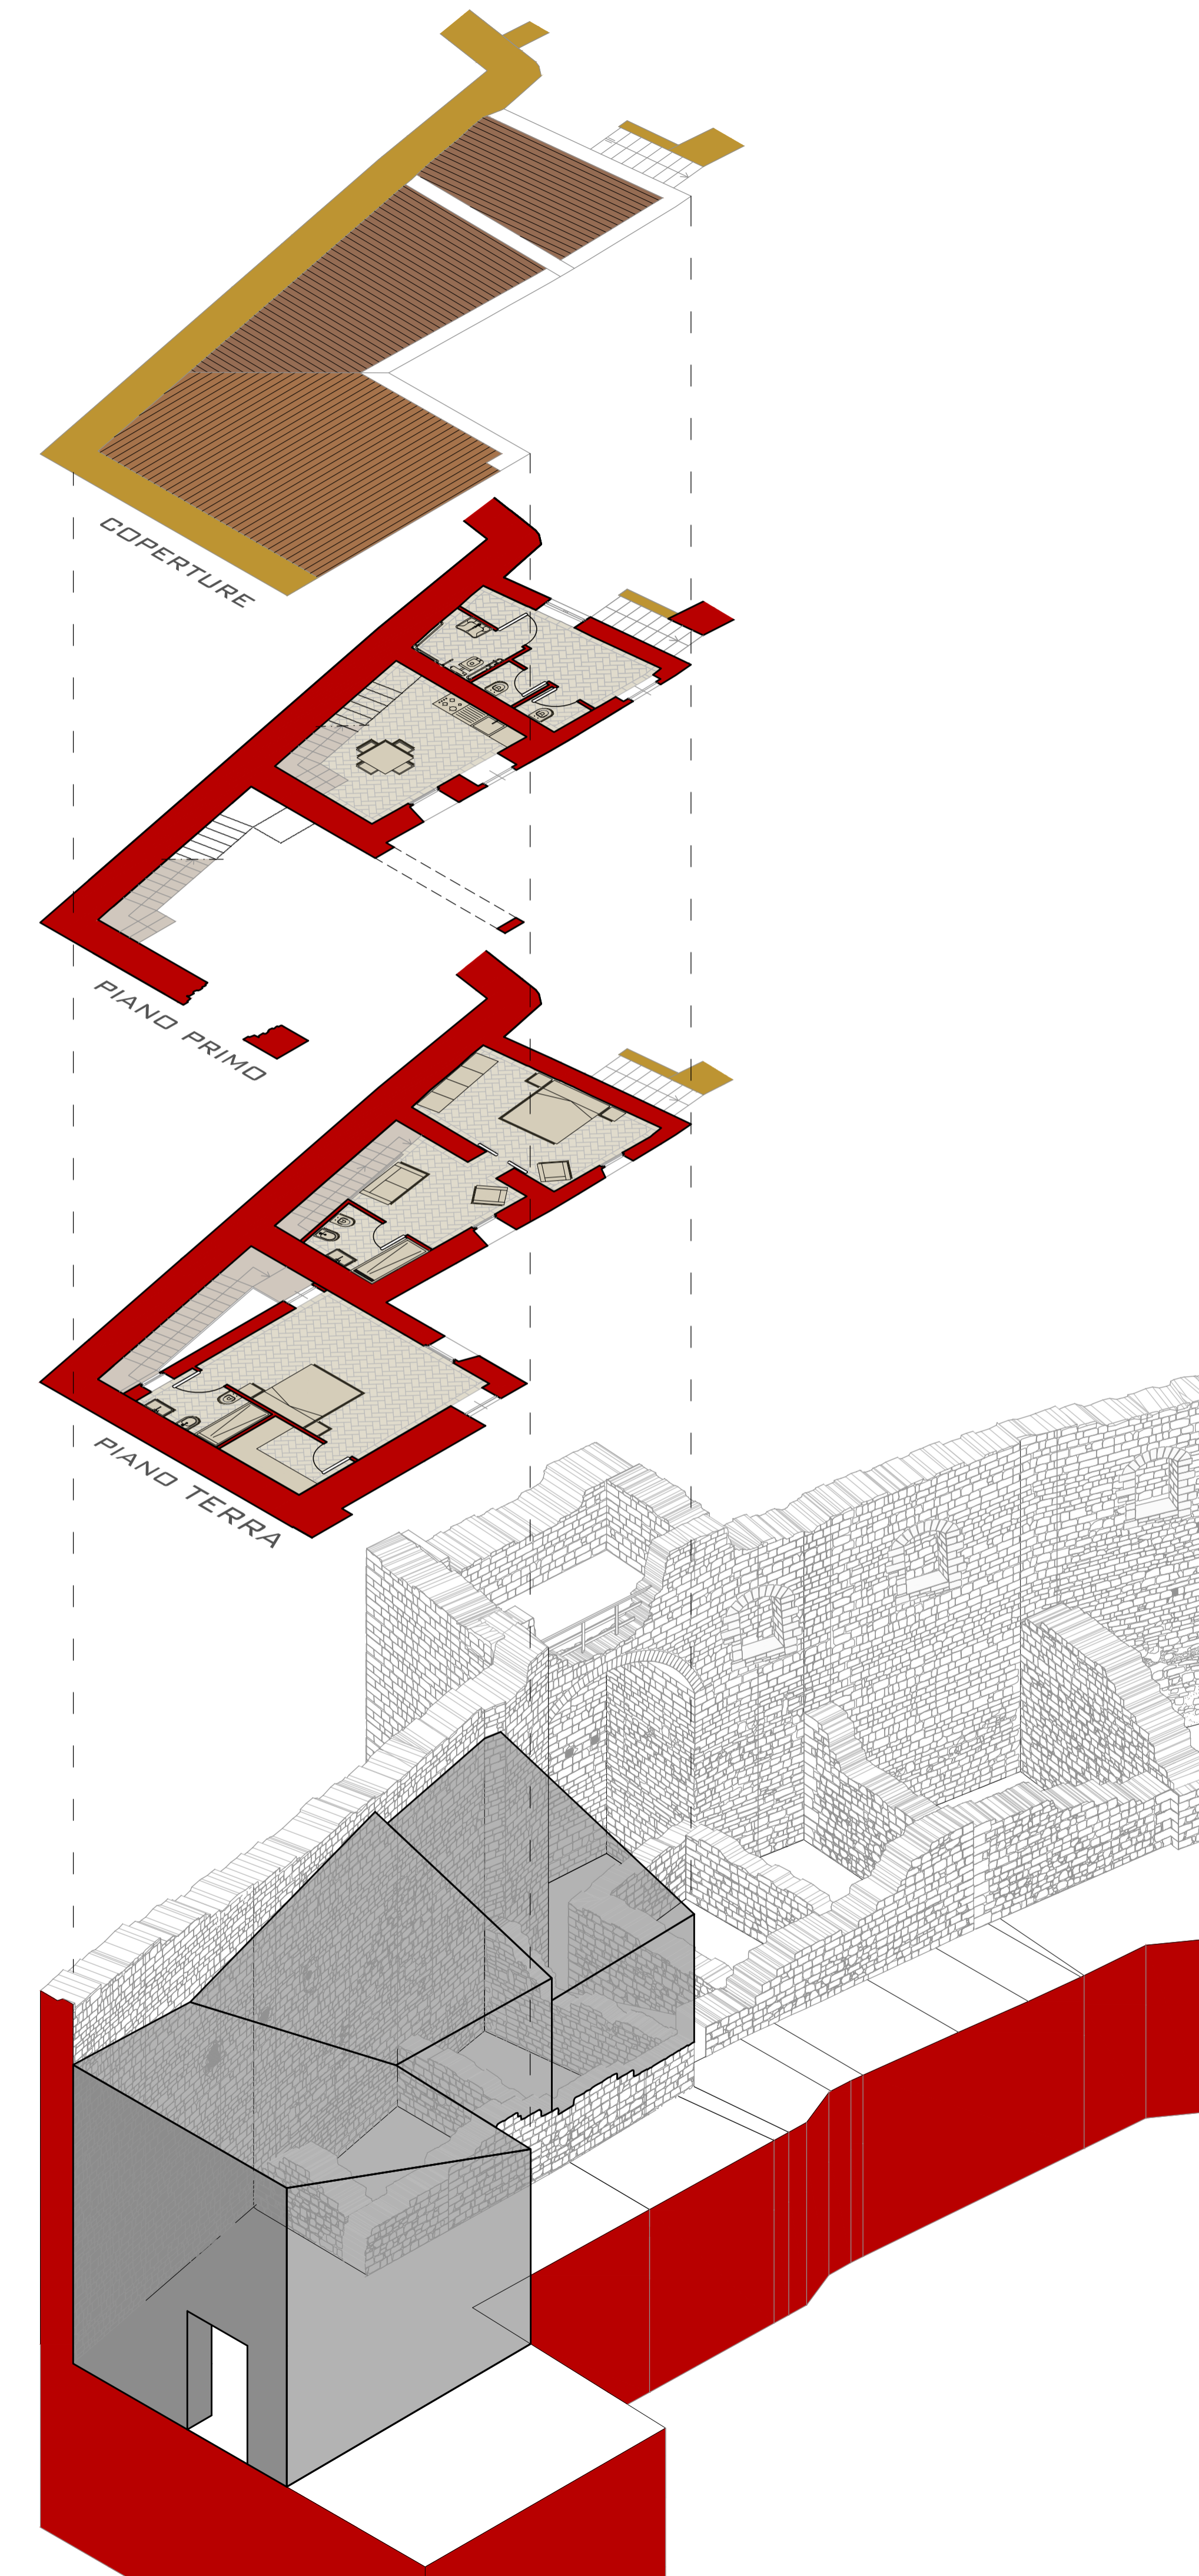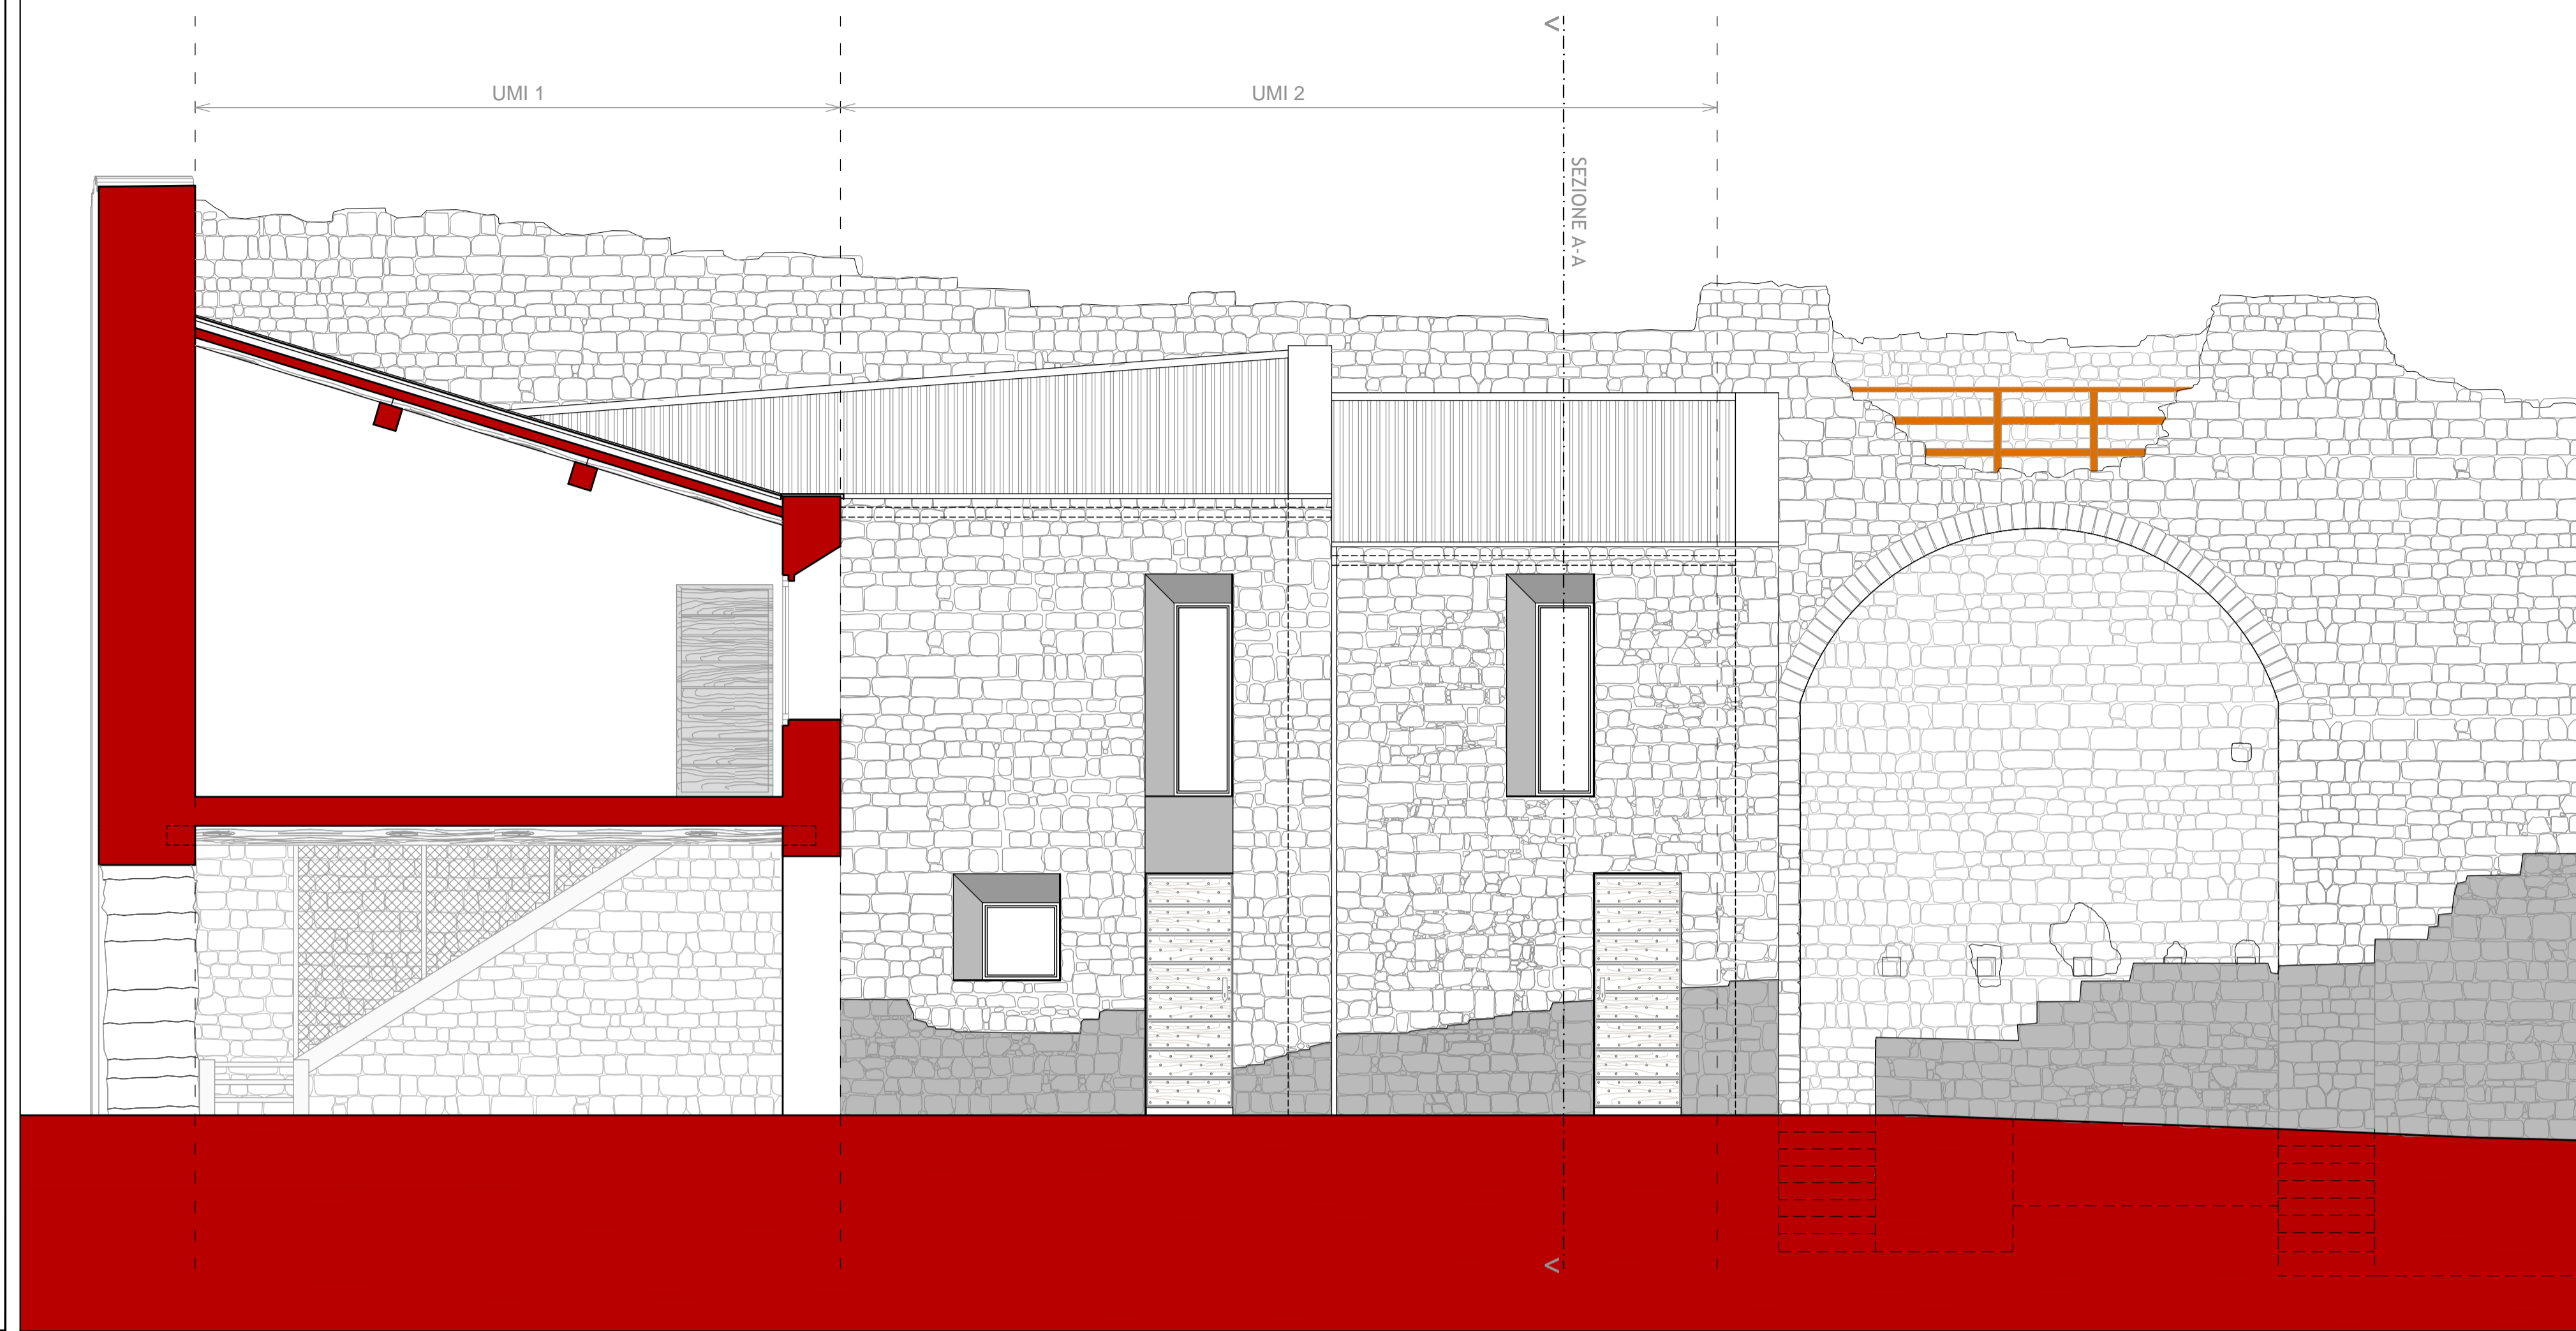

Planimetria di riferimento

SEZIONE A-A SCALA 1:50

